

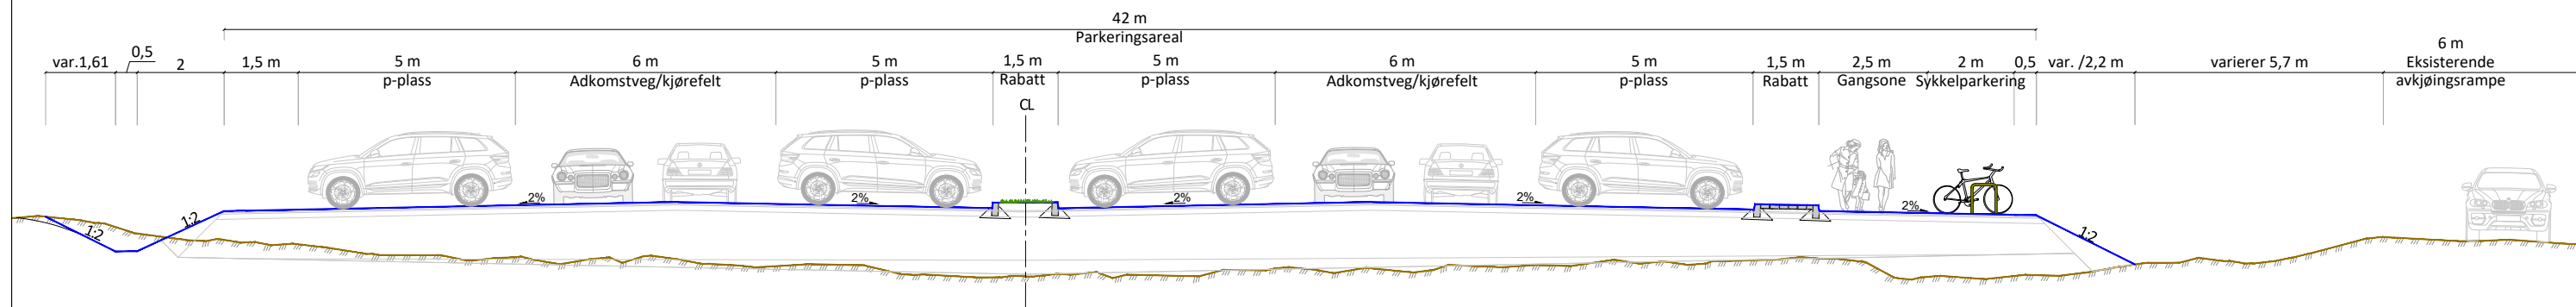
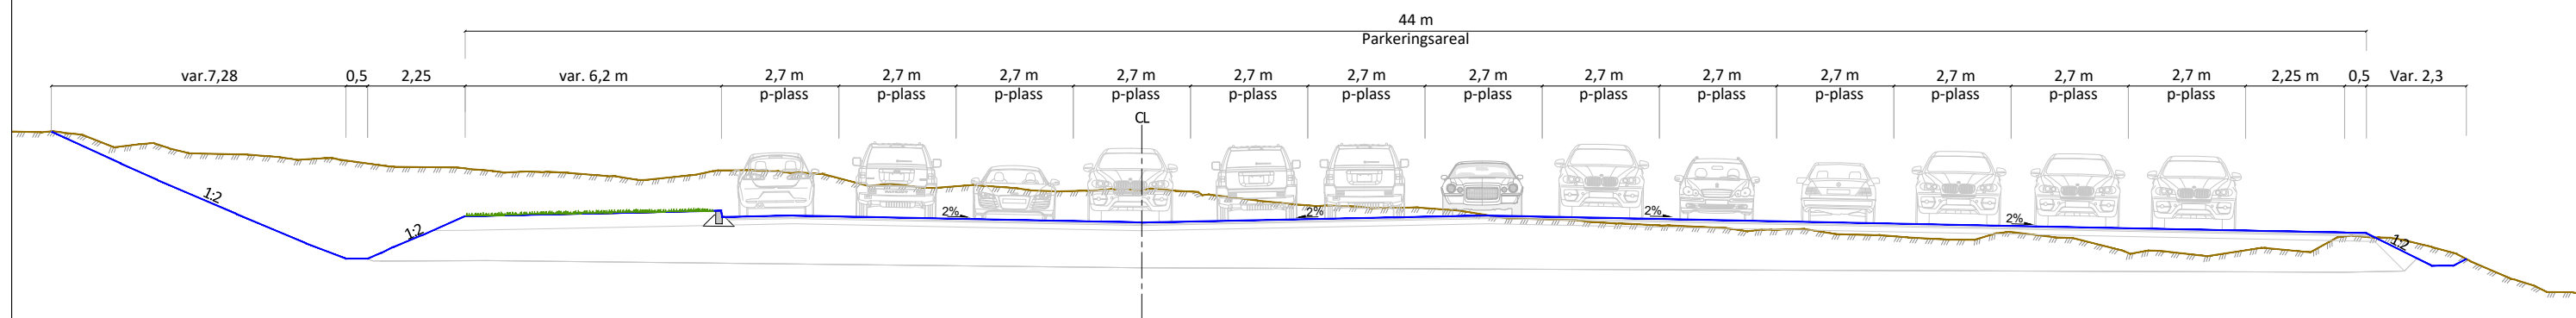


NORMALPROFIL , profil 40, VIPS 80000
M 1:50

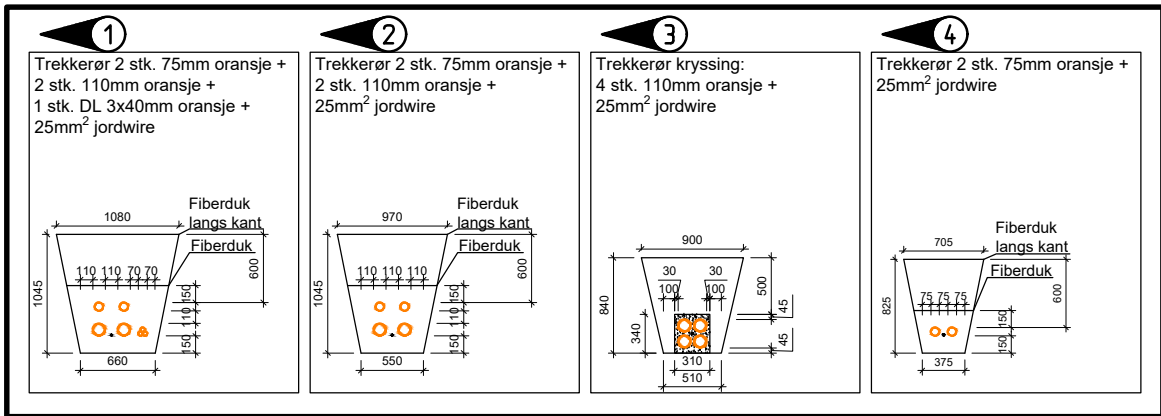

NORMALPROFIL , profil 90, VIPS 80000
M 1:50

[illegible]

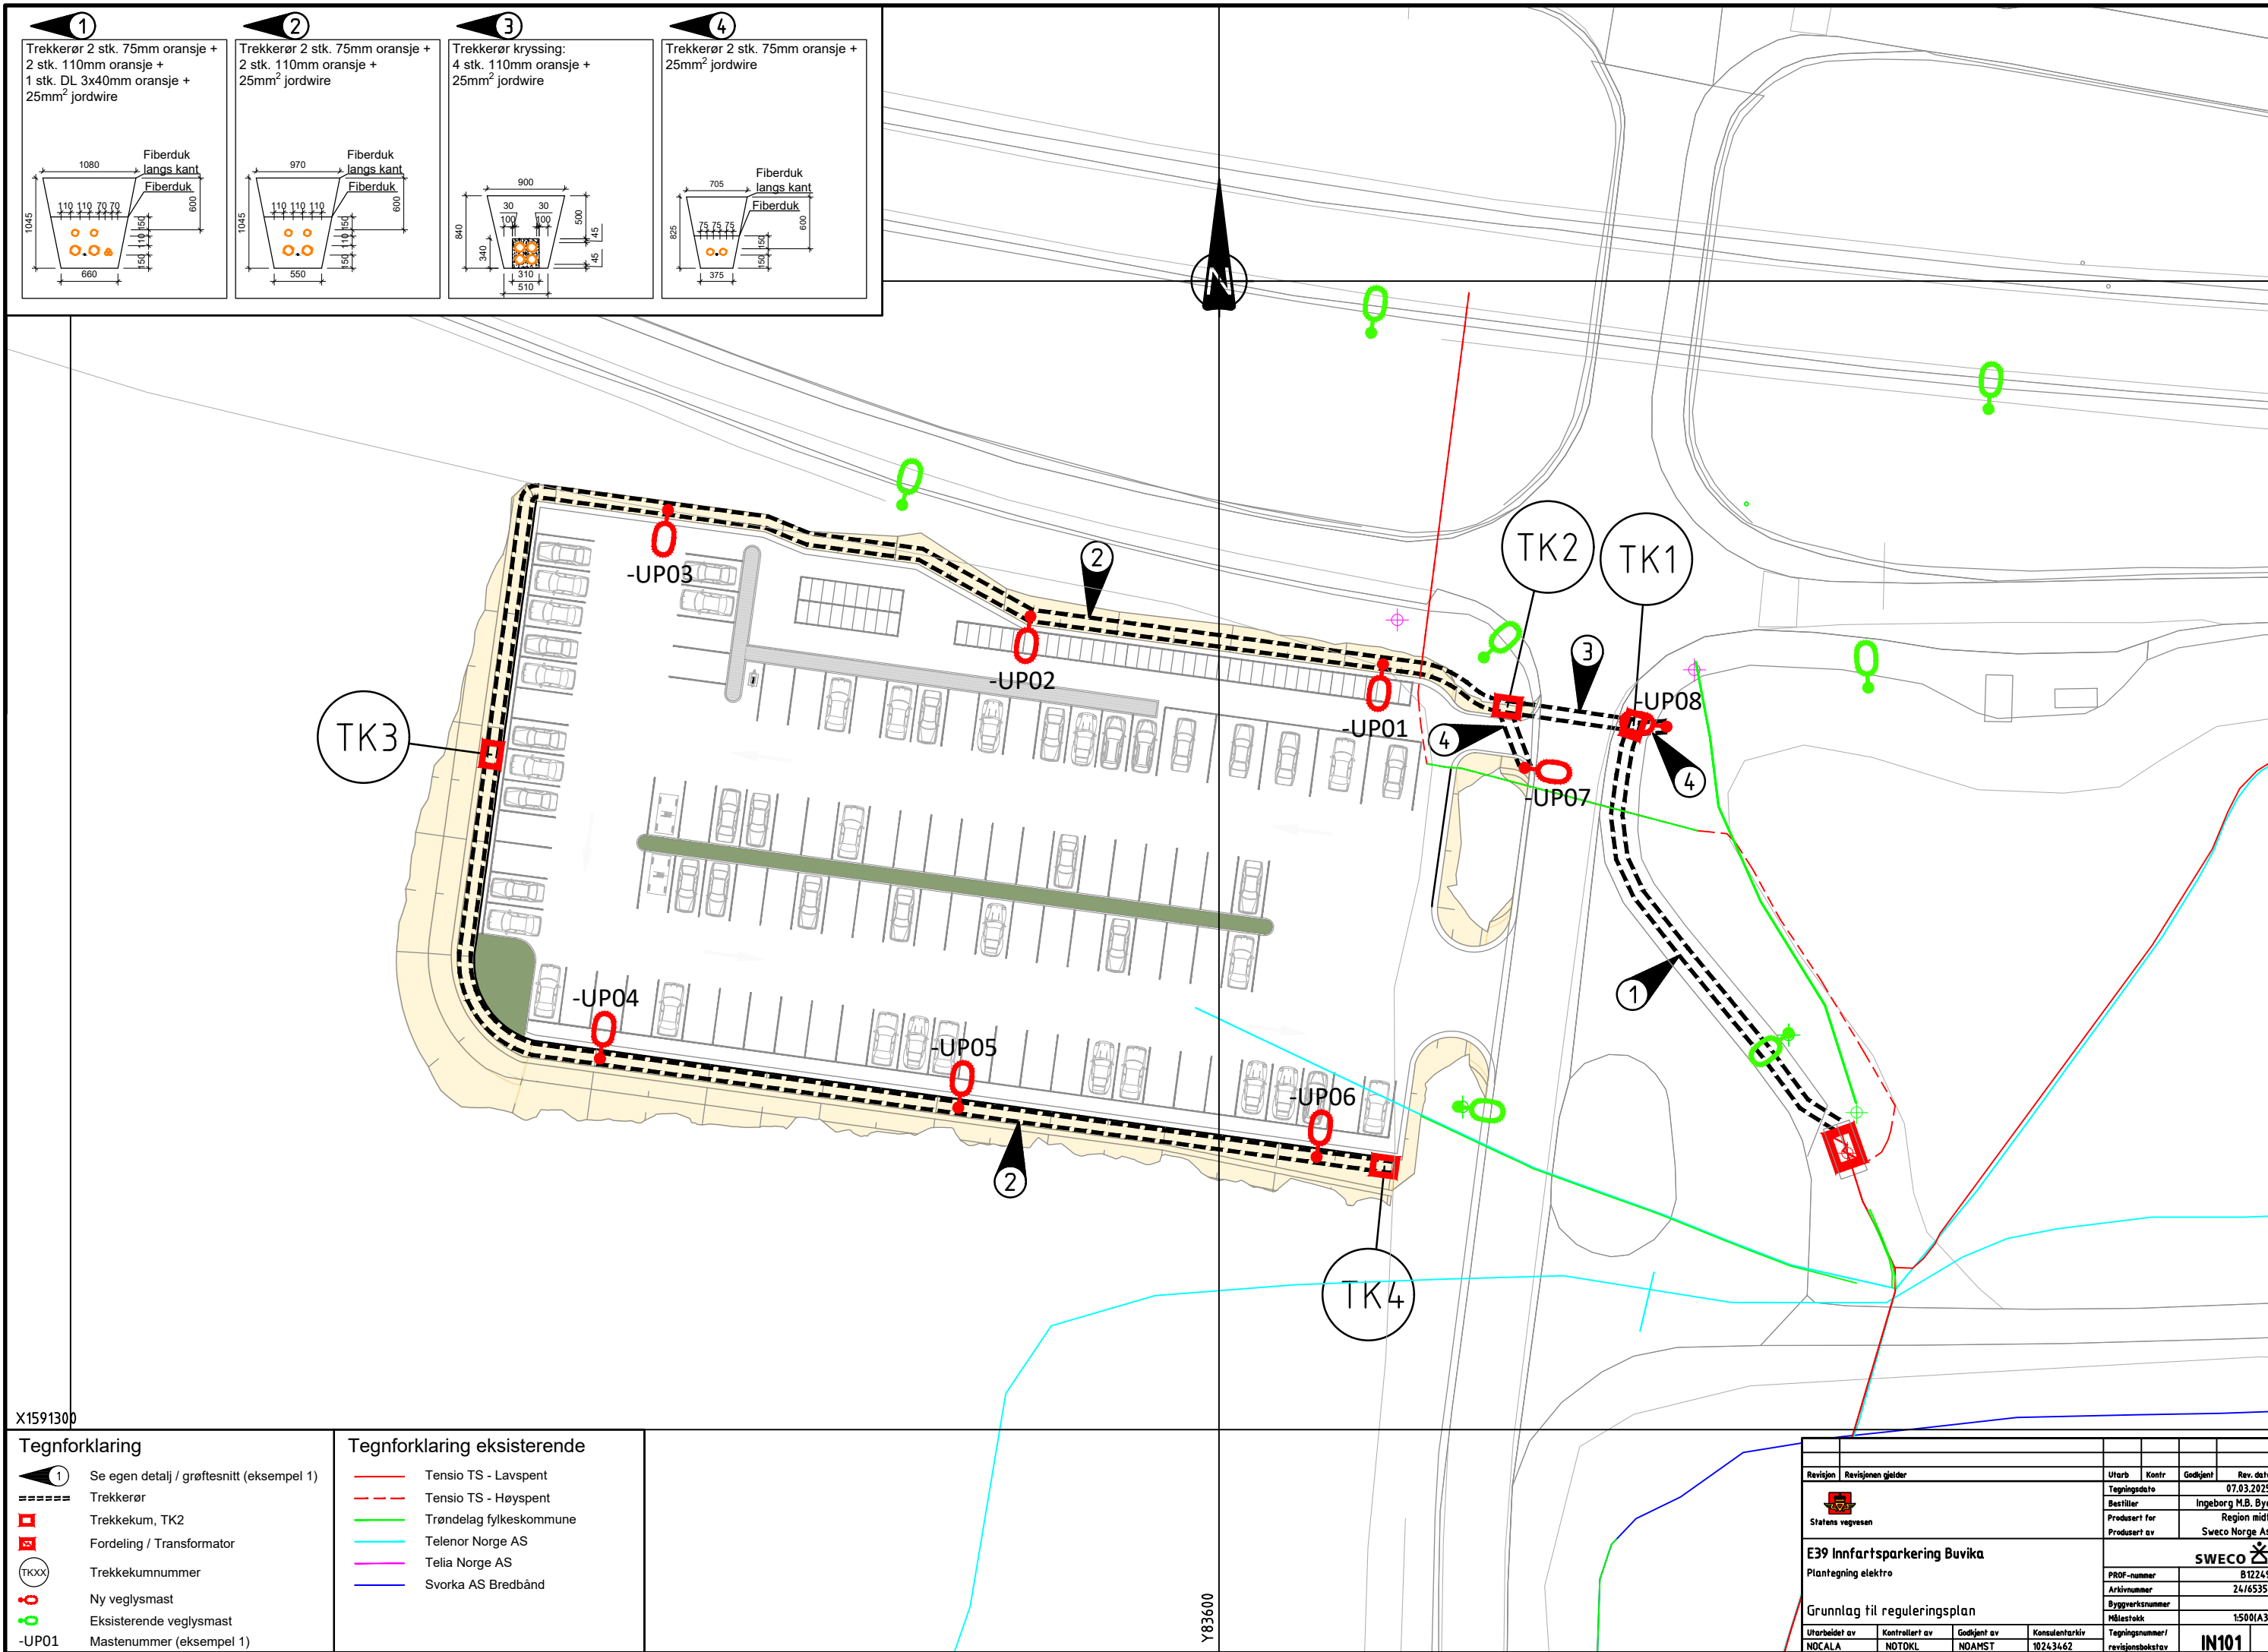

X1591300

Tegnforklaring

- Se egen detalj / grøftesnitt (eksempel 1)
- Trekkerør
- Trekkekum, TK2
- Fordeling / Transformator
- Trekkekumnummer
- Ny veglysmast
- Eksisterende veglysmast
- Mastenummer (eksempel 1)

Tegnforklaring eksisterende

- Tensio TS - Lavspent
- Tensio TS - Høyspent
- Trøndelag fylkeskommune
- Telenor Norge AS
- Telia Norge AS
- Svorka AS Bredbånd

Revisjon		Revisjonen gjelder		Utb. Kontr.		Godkjent		Rev. dato	
 Statens vegvesen				Tegningsdato		07.03.2025			
				Bestiller		Ingeborg M.B. Bye			
				Produsert for		Region midt			
E39 Innfartsparkering Buvika Plantegning elektro				Produsert av		Sweco Norge AS			
				 SWECO					
Grunnlag til reguleringsplan				PROF-nummer		812249			
				Arkivnummer		24/65351			
				Byggeværksnummer					
				Målestokk		1:500(A3)			
Utarbeidet av		Kontrollert av		Godkjent av		Konsulentarkiv		Tegningsnummer/ revisjonsbokstav	
NOALA		NOTOKL		NOAMST		10243462		IN101	