



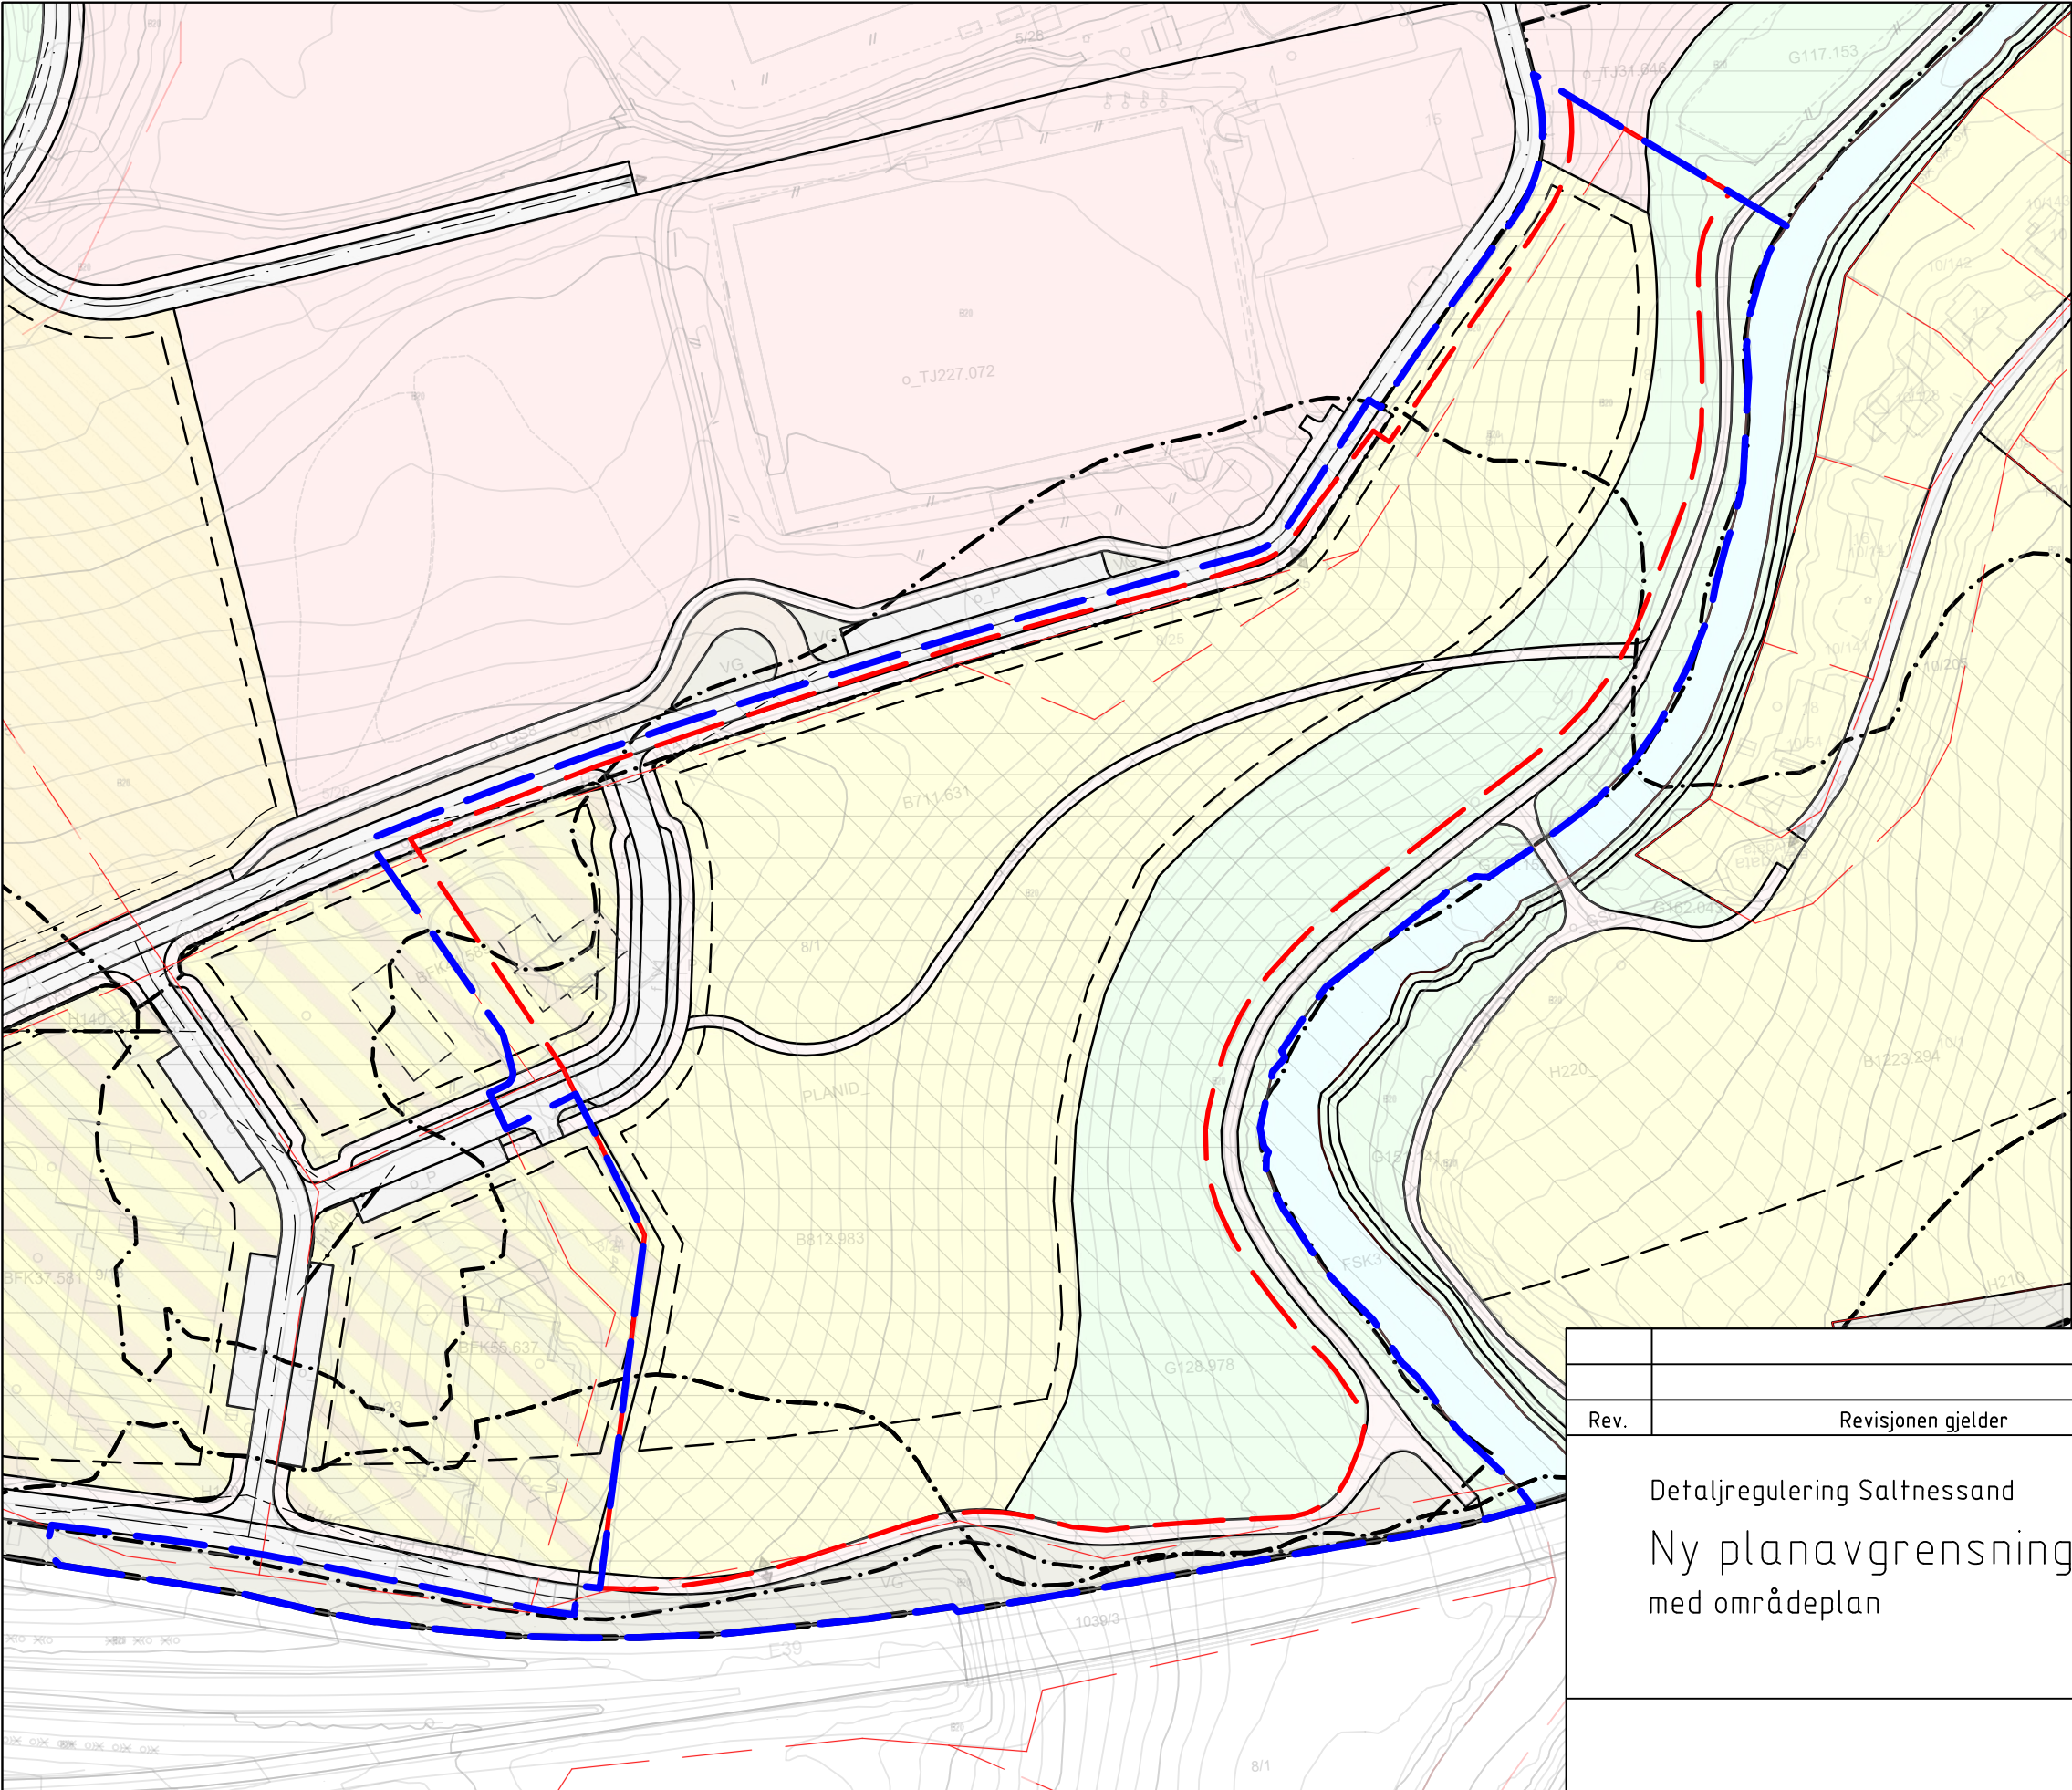

- Ny planavgrensning
- Gammel planavgrensning


Rev.	Revisjonen gjelder	Dato	Tegnet	Kontr.	Godkjent	
Detaljregulering Saltnessand Ny planavgrensning med områdeplan		Målestokk 1:1500	Dato	8 november 2024		
			Tegnet	VJG		
			Kontr.			
			Godkjent			
		Arkiv bet.				
		Erstatn. for				
		Tegning nr.			Rev.	

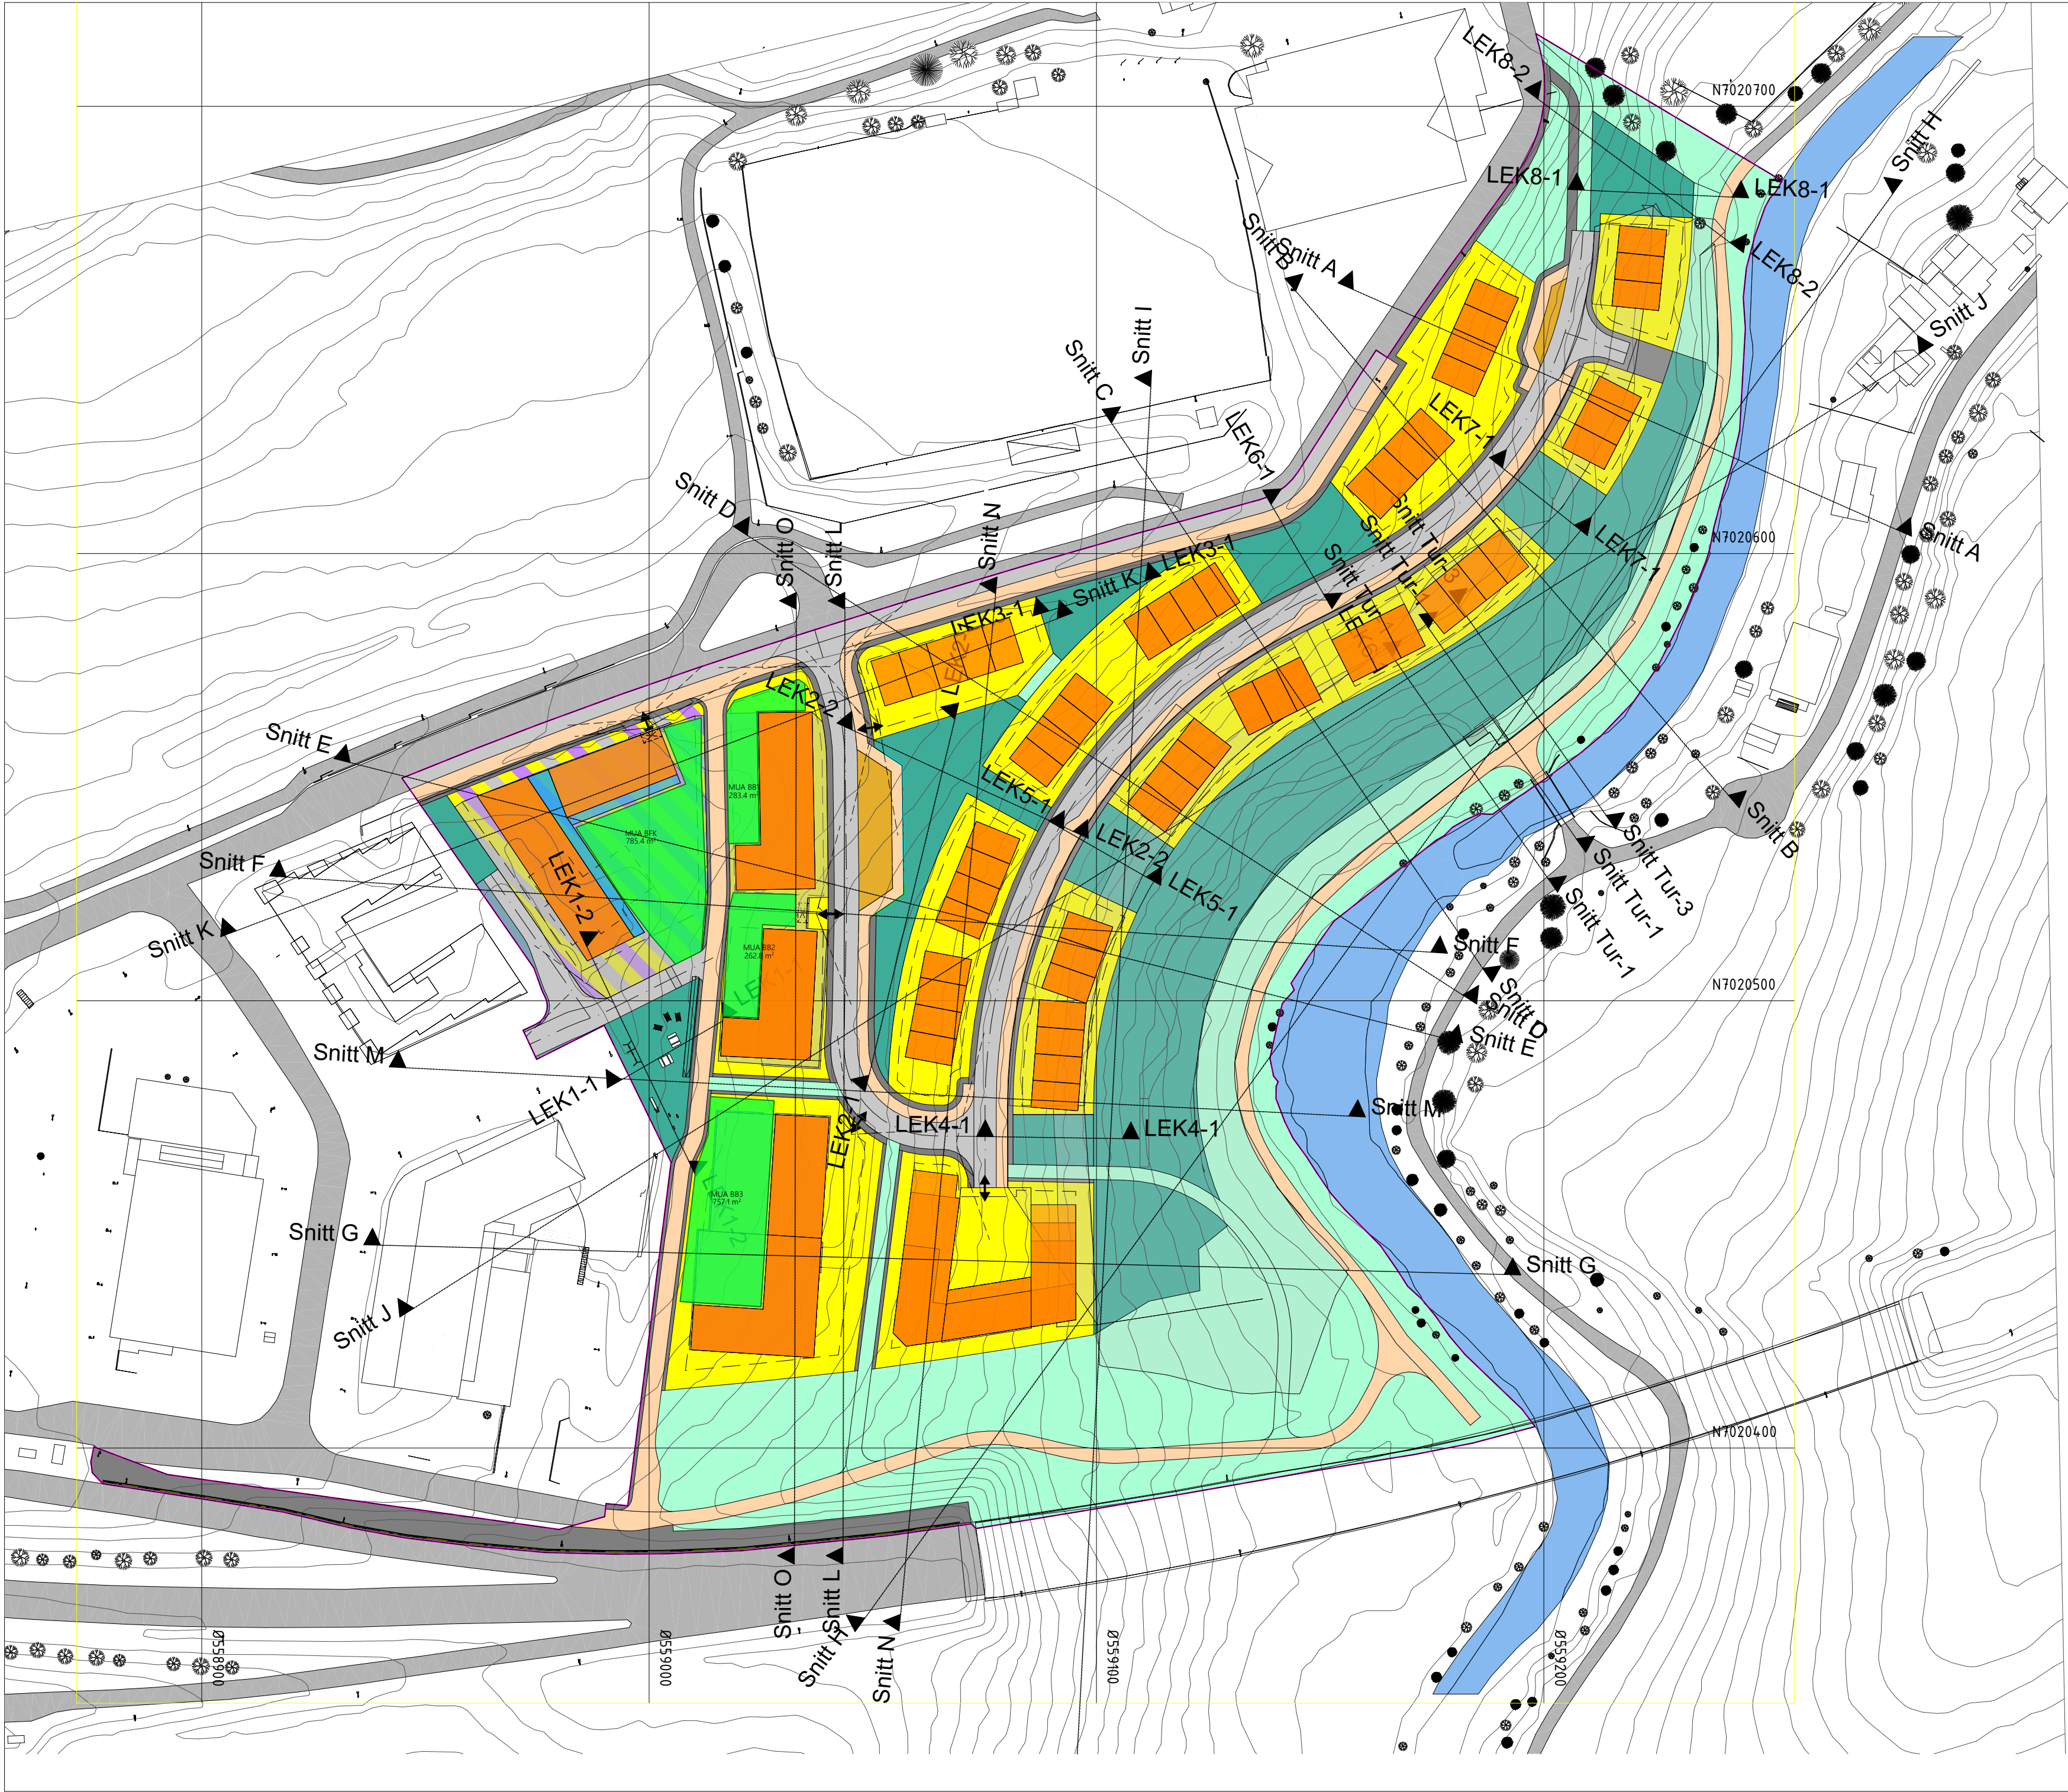

Munkegata 17 | 7013 Trondheim | tlf: 41515378 | vidar@arkitektkollegiet.no

PROSJEKT: Saltnessand Buvika		PROSJEKTNR.: 24-045	
		DATO: xx.xx.2024	
TILTAKSHAVER: Buvik Bolig as Tiltakerveien19 0000 Byen		GNR./BNR./FESTENR.: 8/1	
PROSJEKTERENDE: Arkitektkollegiet AS Munkegata 17 7013 Trondheim		KONTROLL PROSJEKT: SIGN.: VJG	
TEGNING: Situasjonsplan		MÅLESTOKK: 1:1000, A2 TEGNINGSNR.: A10-01-01	

© Tegningen er beskyttet etter lov om opphavsrett og eies av Arkitektkollegiet AS.
Tegninger skal ikke benyttes uten vår tillatelse.

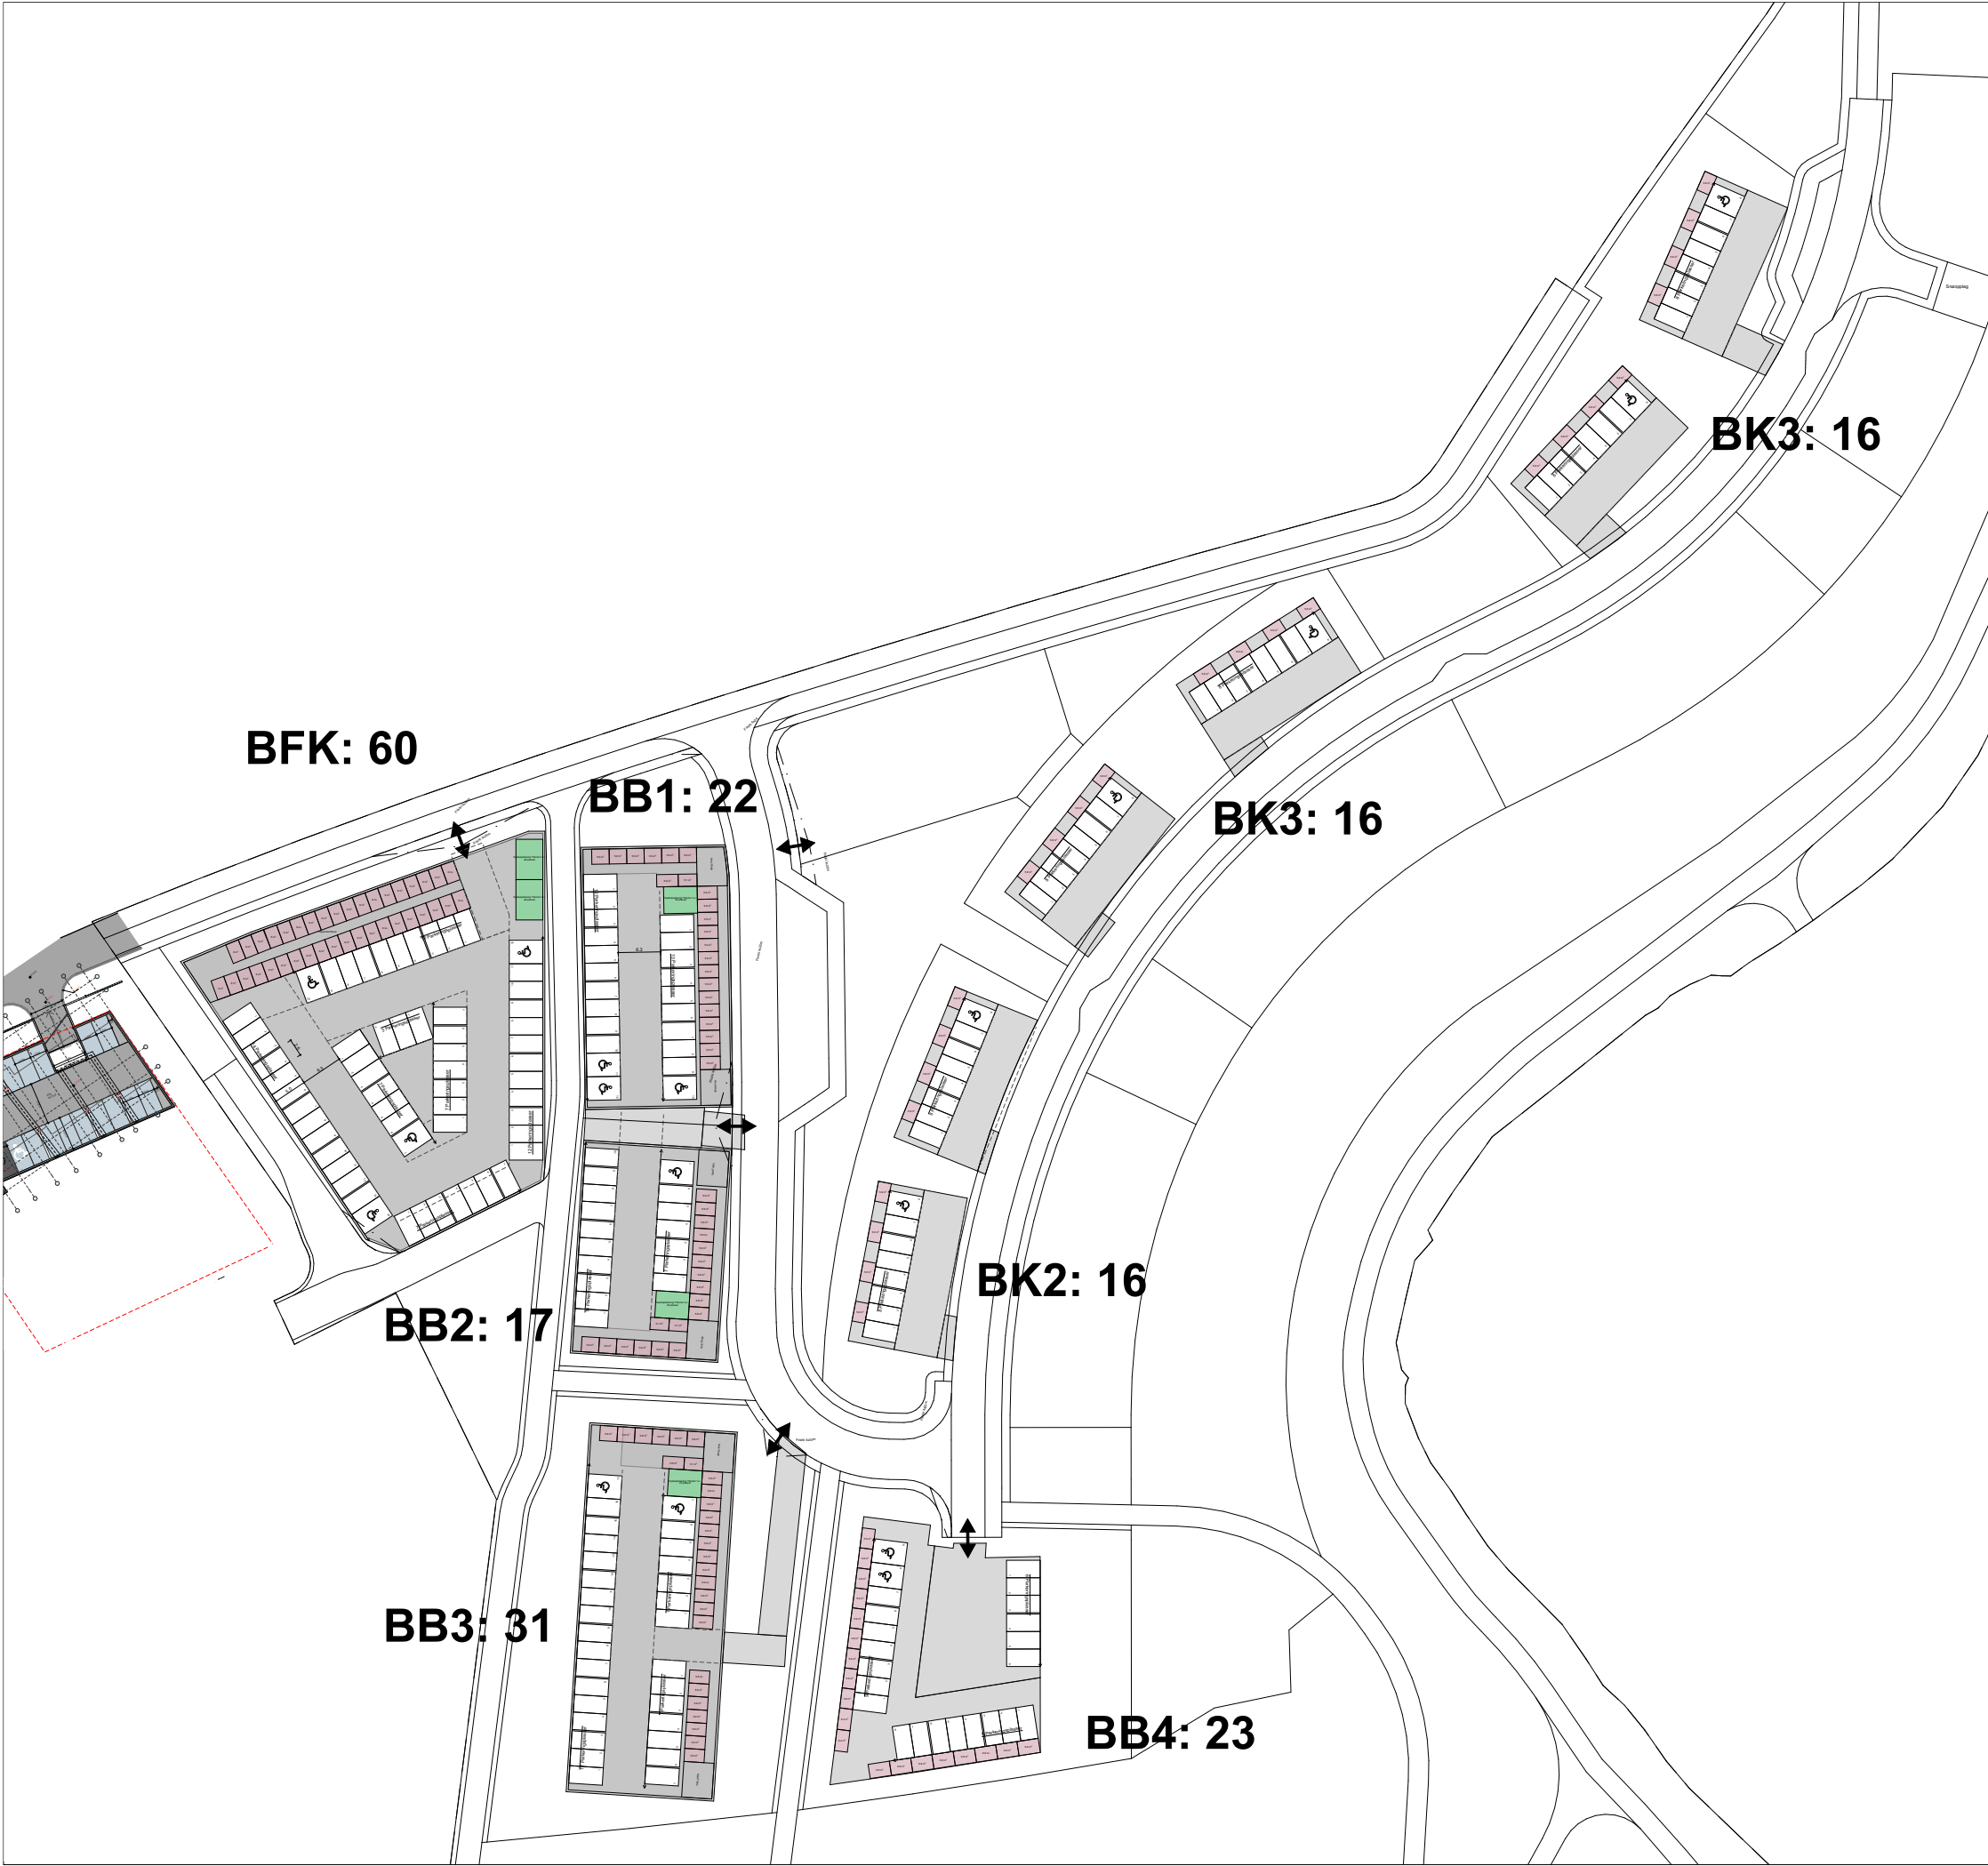

PROSJEKTFASE:
Detaljregulering

#

Totalt i feltet		
Type:	Antall	Prosent av totalt
Parkeringsplasser 2,6m:	183	91%
Forflytningshemmede:	18	9%

NB!
Tegningen viser et forslag til parkeringsplan og er ikke juridisk bindende


Tegningen viser parkering som sannsynligvis blir liggende under bakken. Parkering som en del av bebyggelsen, i f.eks. BK5 - BK7 fremkommer ikke her. Parkering på bakkeplan på BFK fremkommer ikke her.

Parkeringsplan må ikke anses som en ferdig prosjektert løsning. Hensyn til alle byggtkniske installasjoner er ikke vurdert på dette tidspunkt.



Munkegata 17 | 7013 Trondheim | tlf: 41515378 | vidar@arkitektkollegiet.no

PROSJEKT: Saltnessand Buvika		PROSJEKTNR.: 24-045	
		DATO: xx.xx.2024	
TILTAKSHAVER: Buvik Bolig as Tiltakerveien19 0000 Byen		GNR./BNR./FESTENR.: 8/1	
PROSJEKTERENDE: Arkitektkollegiet AS Munkegata 17 7013 Trondheim		KONTROLL PROSJEKT: SIGN.: KONTROLL:	
© Tegningen er beskyttet etter lov om opphavsrett og eies av Arkitektkollegiet AS. Tegninger skal ikke benyttes uten vår tillatelse.		MÅLESTOKK: 1:1000, A3	
TEGNING: Parkeringsplan oversikt		TEGNINGSNR.: A10-02-01	REV.:

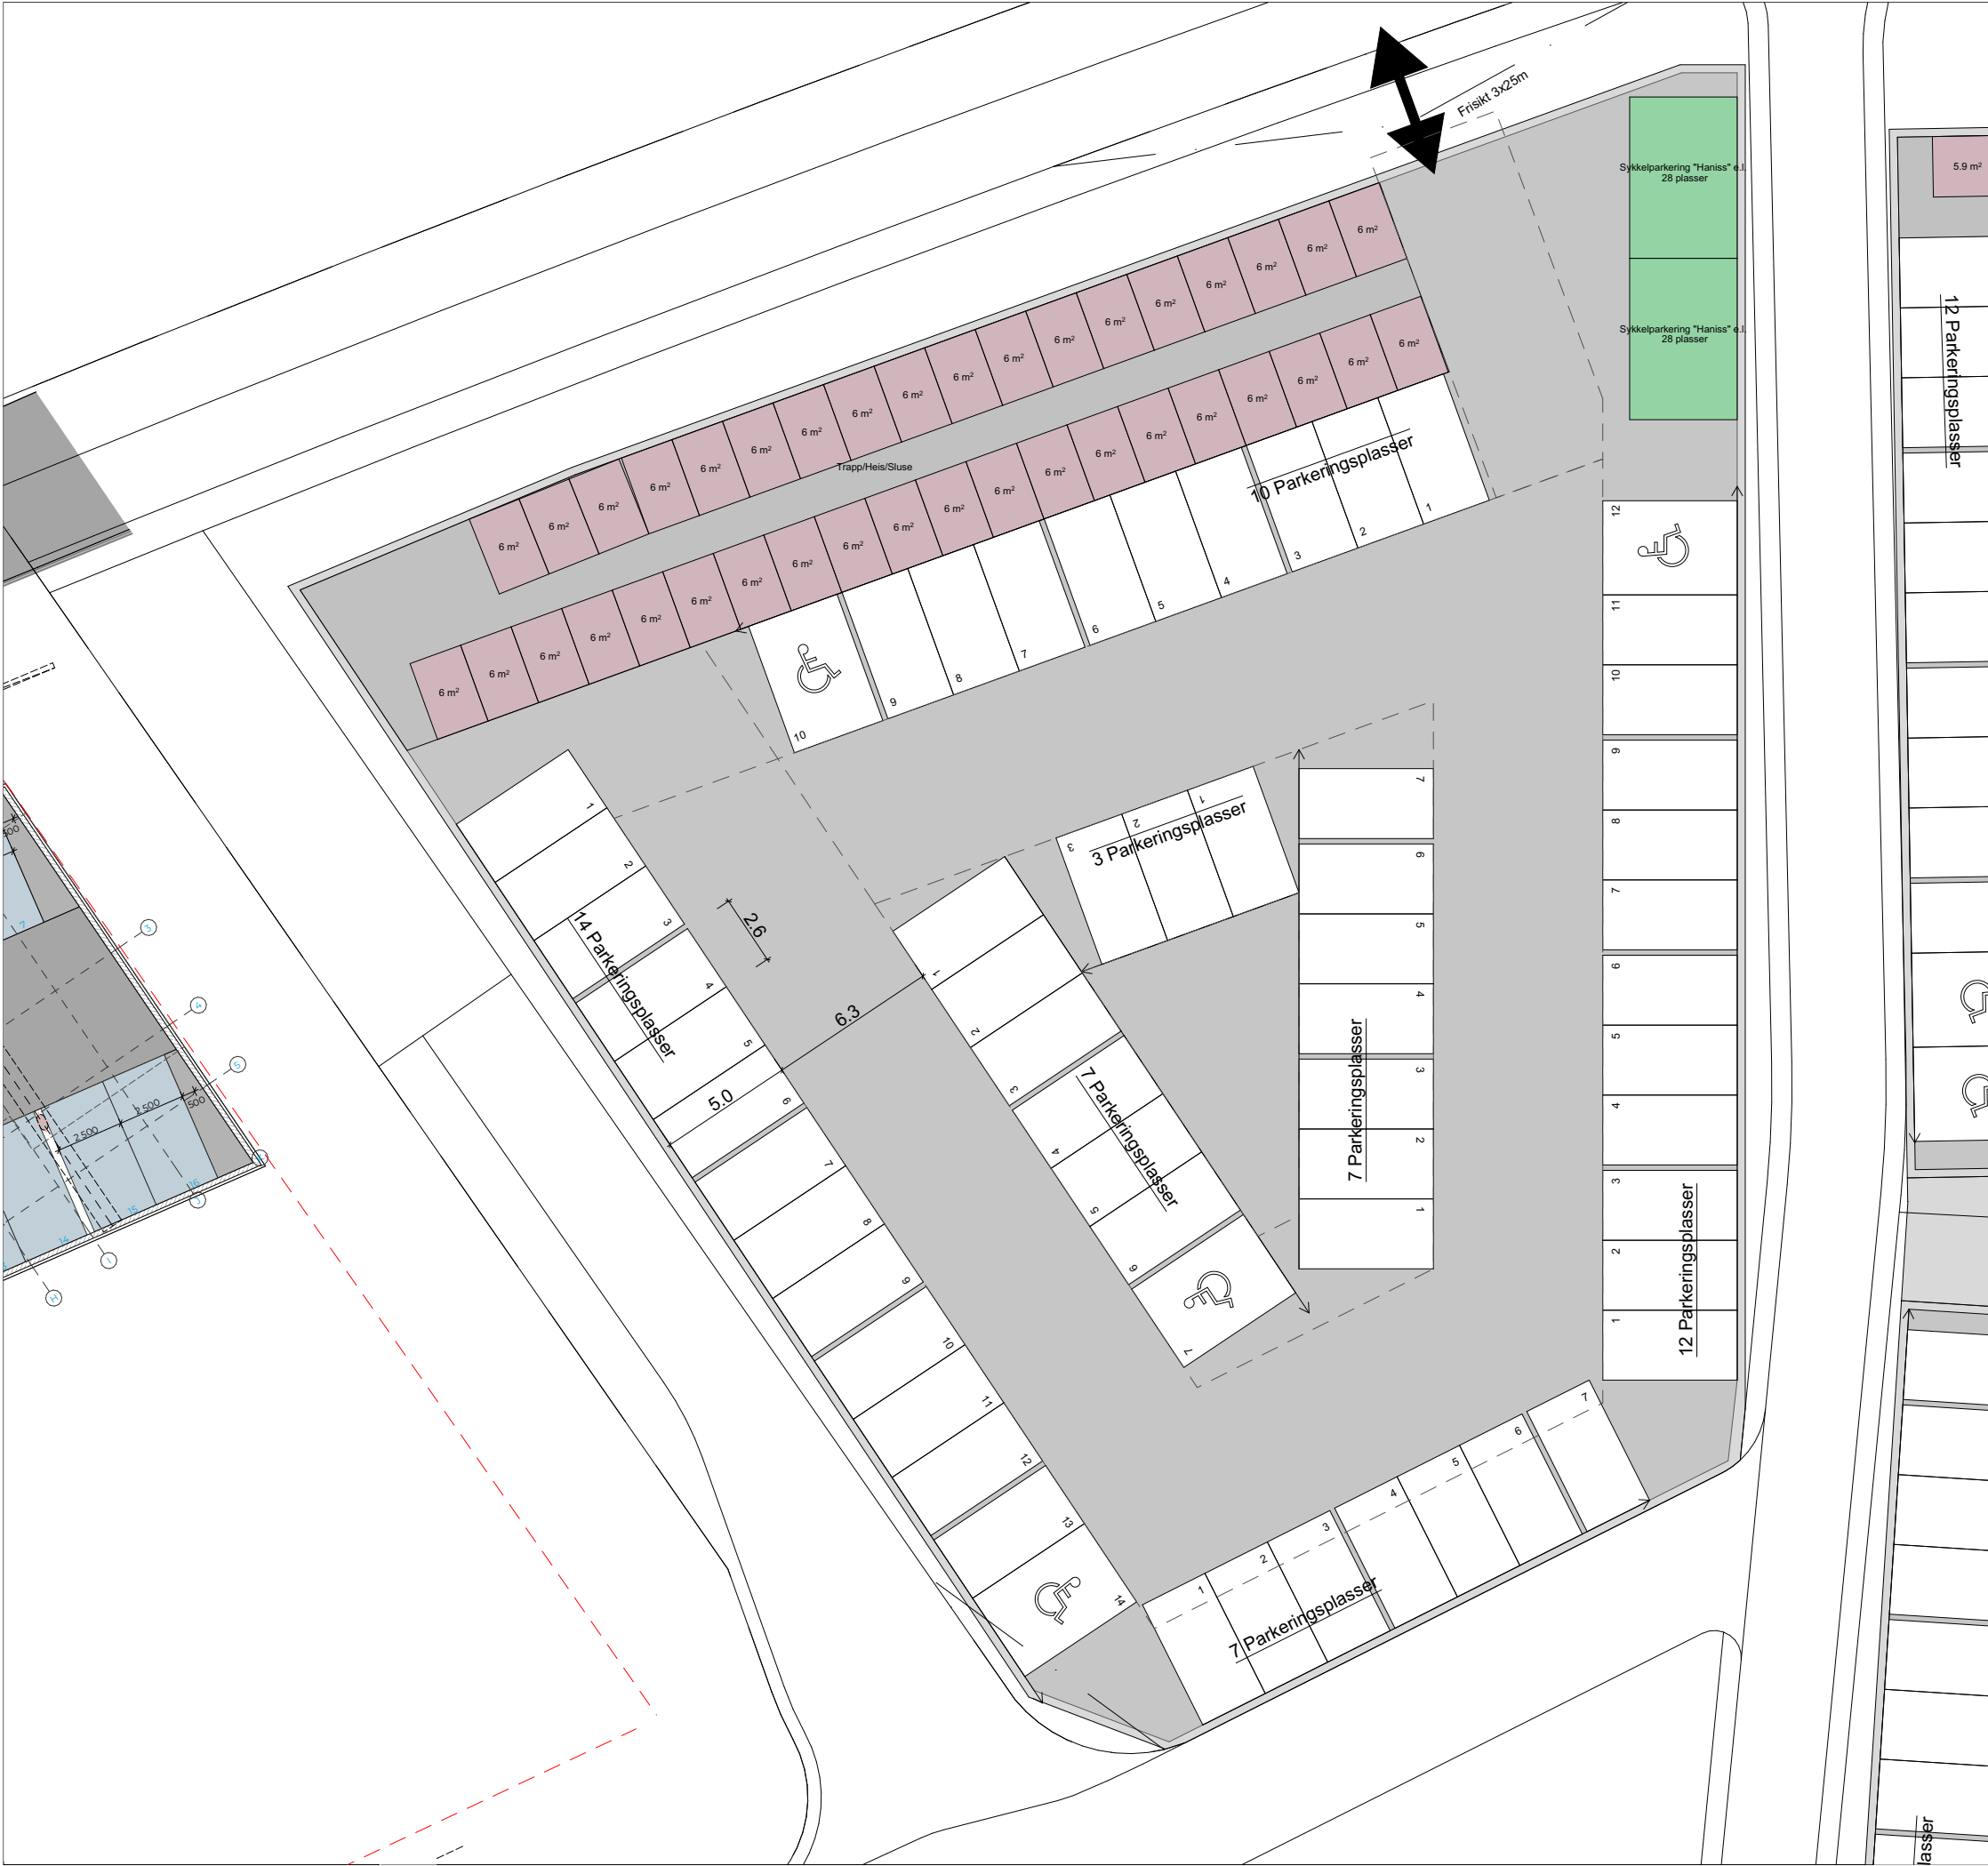

PROSJEKTFASE:
Detaljregulering

#

BFK		
Type:	Antall	Prosent av totalt
Parkeringsplasser 2,6m:	56	93%
Forflytningshemmede:	4	7%

NB!
Tegningen viser et forslag til parkeringsplan og er ikke juridisk bindende.

Parkeringsplan må ikke anses som en ferdig prosjektert løsning. Hensyn til alle byggtekniske installasjoner er ikke vurdert på dette tidspunkt



Arkitektkollegiet

Munkegata 17 | 7013 Trondheim | tlf: 41515378 | vidar@arkitektkollegiet.no

PROSJEKT: Saltnessand Buvika	PROSJEKTNR.: 24-045
	DATO: xx.xx.2024
TILTAKSHAVER: Buvik Bolig as Tiltakerveien19 0000 Byen	GNR./BNR./FESTENR.: 8/1
PROSJEKTERENDE: Arkitektkollegiet AS Munkegata 17 7013 Trondheim	KONTROLL PROSJEKT: SIGN.: KONTROLL:
© Tegningen er beskyttet etter lov om opphavsrett og eies av Arkitektkollegiet AS. Tegninger skal ikke benyttes uten vår tillatelse.	
TEGNING: Parkeringsplan BFK	MÅLESTOKK: 1:250, A3 TEGNINGSNR.: A10-02-02 REV.:



PROSJEKTFASE:
Detaljregulering

#

BB1		
Type:	Antall	Prosent av totalt
Parkeringsplasser 2,6m:	19	86%
Forflytningshemmede:	3	14%

NB!
Tegningen viser et forslag til parkeringsplan og er ikke juridisk bindende.

Parkeringsplan må ikke anses som en ferdig prosjektert løsning. Hensyn til alle byggtekniske installasjoner er ikke vurdert på dette tidspunkt



Munkegata 17 | 7013 Trondheim | tlf: 41515378 | vidar@arkitektkollegiet.no

PROSJEKT: Saltnessand Buvika	PROSJEKTNR.: 24-045
DATO: xx.xx.2024	
TILTAKSHAVER: Buvik Bolig as Tiltakerveien19 0000 Byen	GNR./BNR./FESTENR.: 8/1
PROSJETERENDE: Arkitektkollegiet AS Munkegata 17 7013 Trondheim	KONTROLL PROSJEKT: SIGN.: KONTROLL:
© Tegningen er beskyttet etter lov om opphavsrett og eies av Arkitektkollegiet AS. Tegninger skal ikke benyttes uten vår tillatelse.	
TEGNING: Parkeringsplan BB1	MÅLESTOKK: 1:250, A3 TEGNINGSNR...: REV.: A10-02-03



PROSJEKTFASE:
Detaljregulering

#

BB2
Type: Antall Prosent av totalt
Parkeringsplasser 2,6m: 16 94%
Forflytningshemmede: 1 6%

NB!
Tegningen viser et forslag til parkeringsplan og er ikke juridisk bindende.

Parkeringsplan må ikke anses som en ferdig prosjektert løsning. Hensyn til alle byggtekniske installasjoner er ikke vurdert på dette tidspunkt



Munkegata 17 | 7013 Trondheim | tlf: 41515378 | vidar@arkitektkollegiet.no

PROSJEKT: Saltnessand Buvika		PROSJEKTNR.: 24-045	
TILTAKSHAVER: Buvik Bolig as Tiltakerveien19 0000 Byen		DATO: xx.xx.2024	
TILTAKEPROSJEKT: Buvik Bolig as Tiltakerveien19 0000 Byen		GNR./BNR./FESTENR.: 8/1	
PROSJEKTERENDE: Arkitektkollegiet AS Munkegata 17 7013 Trondheim		KONTROLL PROSJEKT: SIGN.: KONTROLL:	
TEGNING: Parkeringsplan BB2		MÅLESTOKK: 1:250, A3	
© Tegningen er beskyttet etter lov om opphavsrett og eies av Arkitektkollegiet AS. Tegninger skal ikke benyttes uten vår tillatelse.		TEGNINGSNR.: A10-02-04	

PROSJEKTFASE:
Detaljregulering

#

BB3		
Type:	Antall	Prosent av totalt
Parkeringsplasser 2,6m:	29	94%
Forflytningshemmede:	2	6%


NB!
Tegningen viser et forslag til parkeringsplan og er ikke juridisk bindende.

Parkeringsplan må ikke anses som en ferdig prosjektert løsning. Hensyn til alle byggtekniske installasjoner er ikke vurdert på dette tidspunkt



Munkegata 17 | 7013 Trondheim | tlf: 41515378 | vidar@arkitektkollegiet.no

PROSJEKT: Saltnessand Buvika	PROSJEKTNR.: 24-045
DATO: xx.xx.2024	
TILTAKSHAVER: Buvik Bolig as Tiltakerveien19 0000 Byen	GNR./BNR./FESTENR.: 8/1
PROSJEKTERENDE: Arkitektkollegiet AS Munkegata 17 7013 Trondheim	KONTROLL PROSJEKT: SIGN... KONTROLL:
© Tegningen er beskyttet etter lov om opphavsrett og eies av Arkitektkollegiet AS. Tegninger skal ikke benyttes uten vår tillatelse.	
TEGNING: Parkeringsplan BB3	MÅLESTOKK: 1:250, A3
TEGNINGSNR... A10-02-05	REV.:

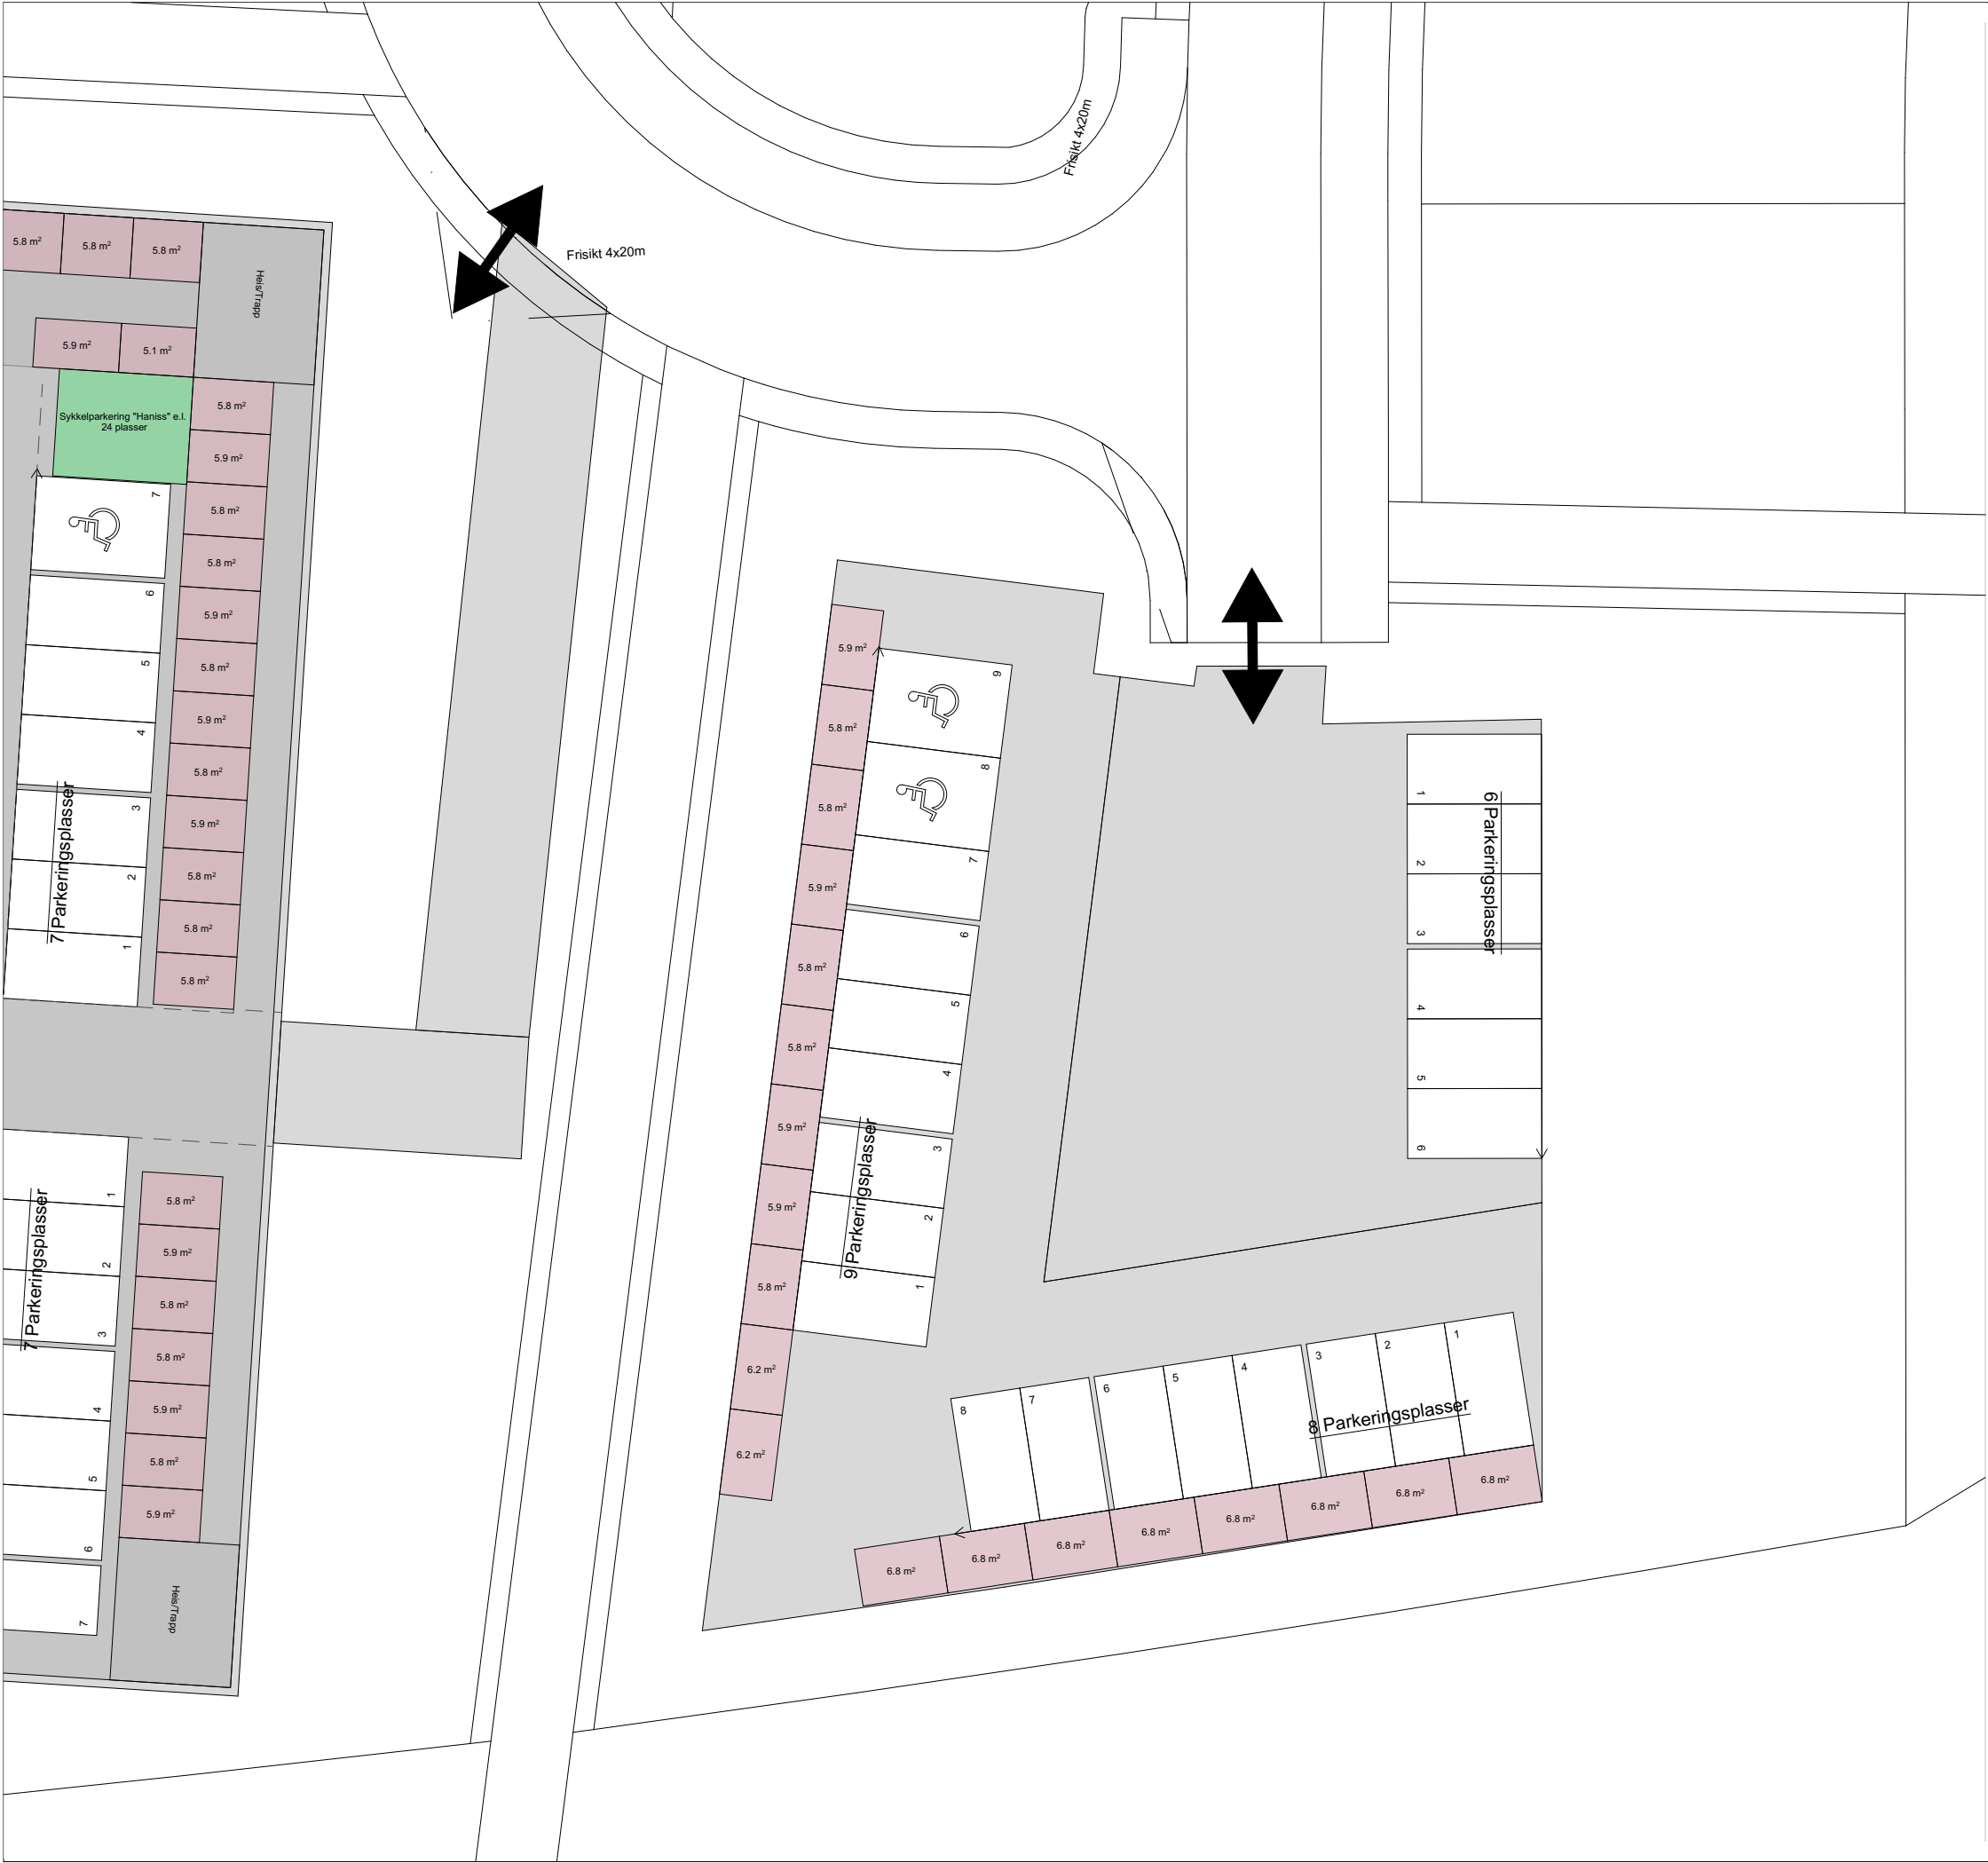

PROSJEKTFASE:
Detaljregulering

#

BB4		
Type:	Antall	Prosent av totalt
Parkeringsplasser 2,6m:	21	91%
Forflytningshemmede:	2	9%

NB!
Tegningen viser et forslag til parkeringsplan og er ikke juridisk bindende.

Parkeringsplan må ikke anses som en ferdig prosjektert løsning. Hensyn til alle byggtekniske installasjoner er ikke vurdert på dette tidspunkt




Arkitektkollegiet

Munkegata 17 | 7013 Trondheim | tlf: 41515378 | vidar@arkitektkollegiet.no

PROSJEKT: Saltnessand Buvika	PROSJEKTNR.: 24-045
	DATO: xx.xx.2024
TILTAKSHAVER: Buvik Bolig as Tiltakerveien19 0000 Byen	GNR./BNR./FESTENR.: 8/1
PROSJEKTERENDE: Arkitektkollegiet AS Munkegata 17 7013 Trondheim	KONTROLL PROSJEKT: SIGN.: KONTROLL:
TEGNING: Parkeringsplan BB4	MÅLESTOKK: 1:250, A3 TEGNINGSNR...: A10-02-06 REV.:

© Tegningen er beskyttet etter lov om opphavsrett og eies av Arkitektkollegiet AS.
Tegninger skal ikke benyttes uten vår tillatelse.

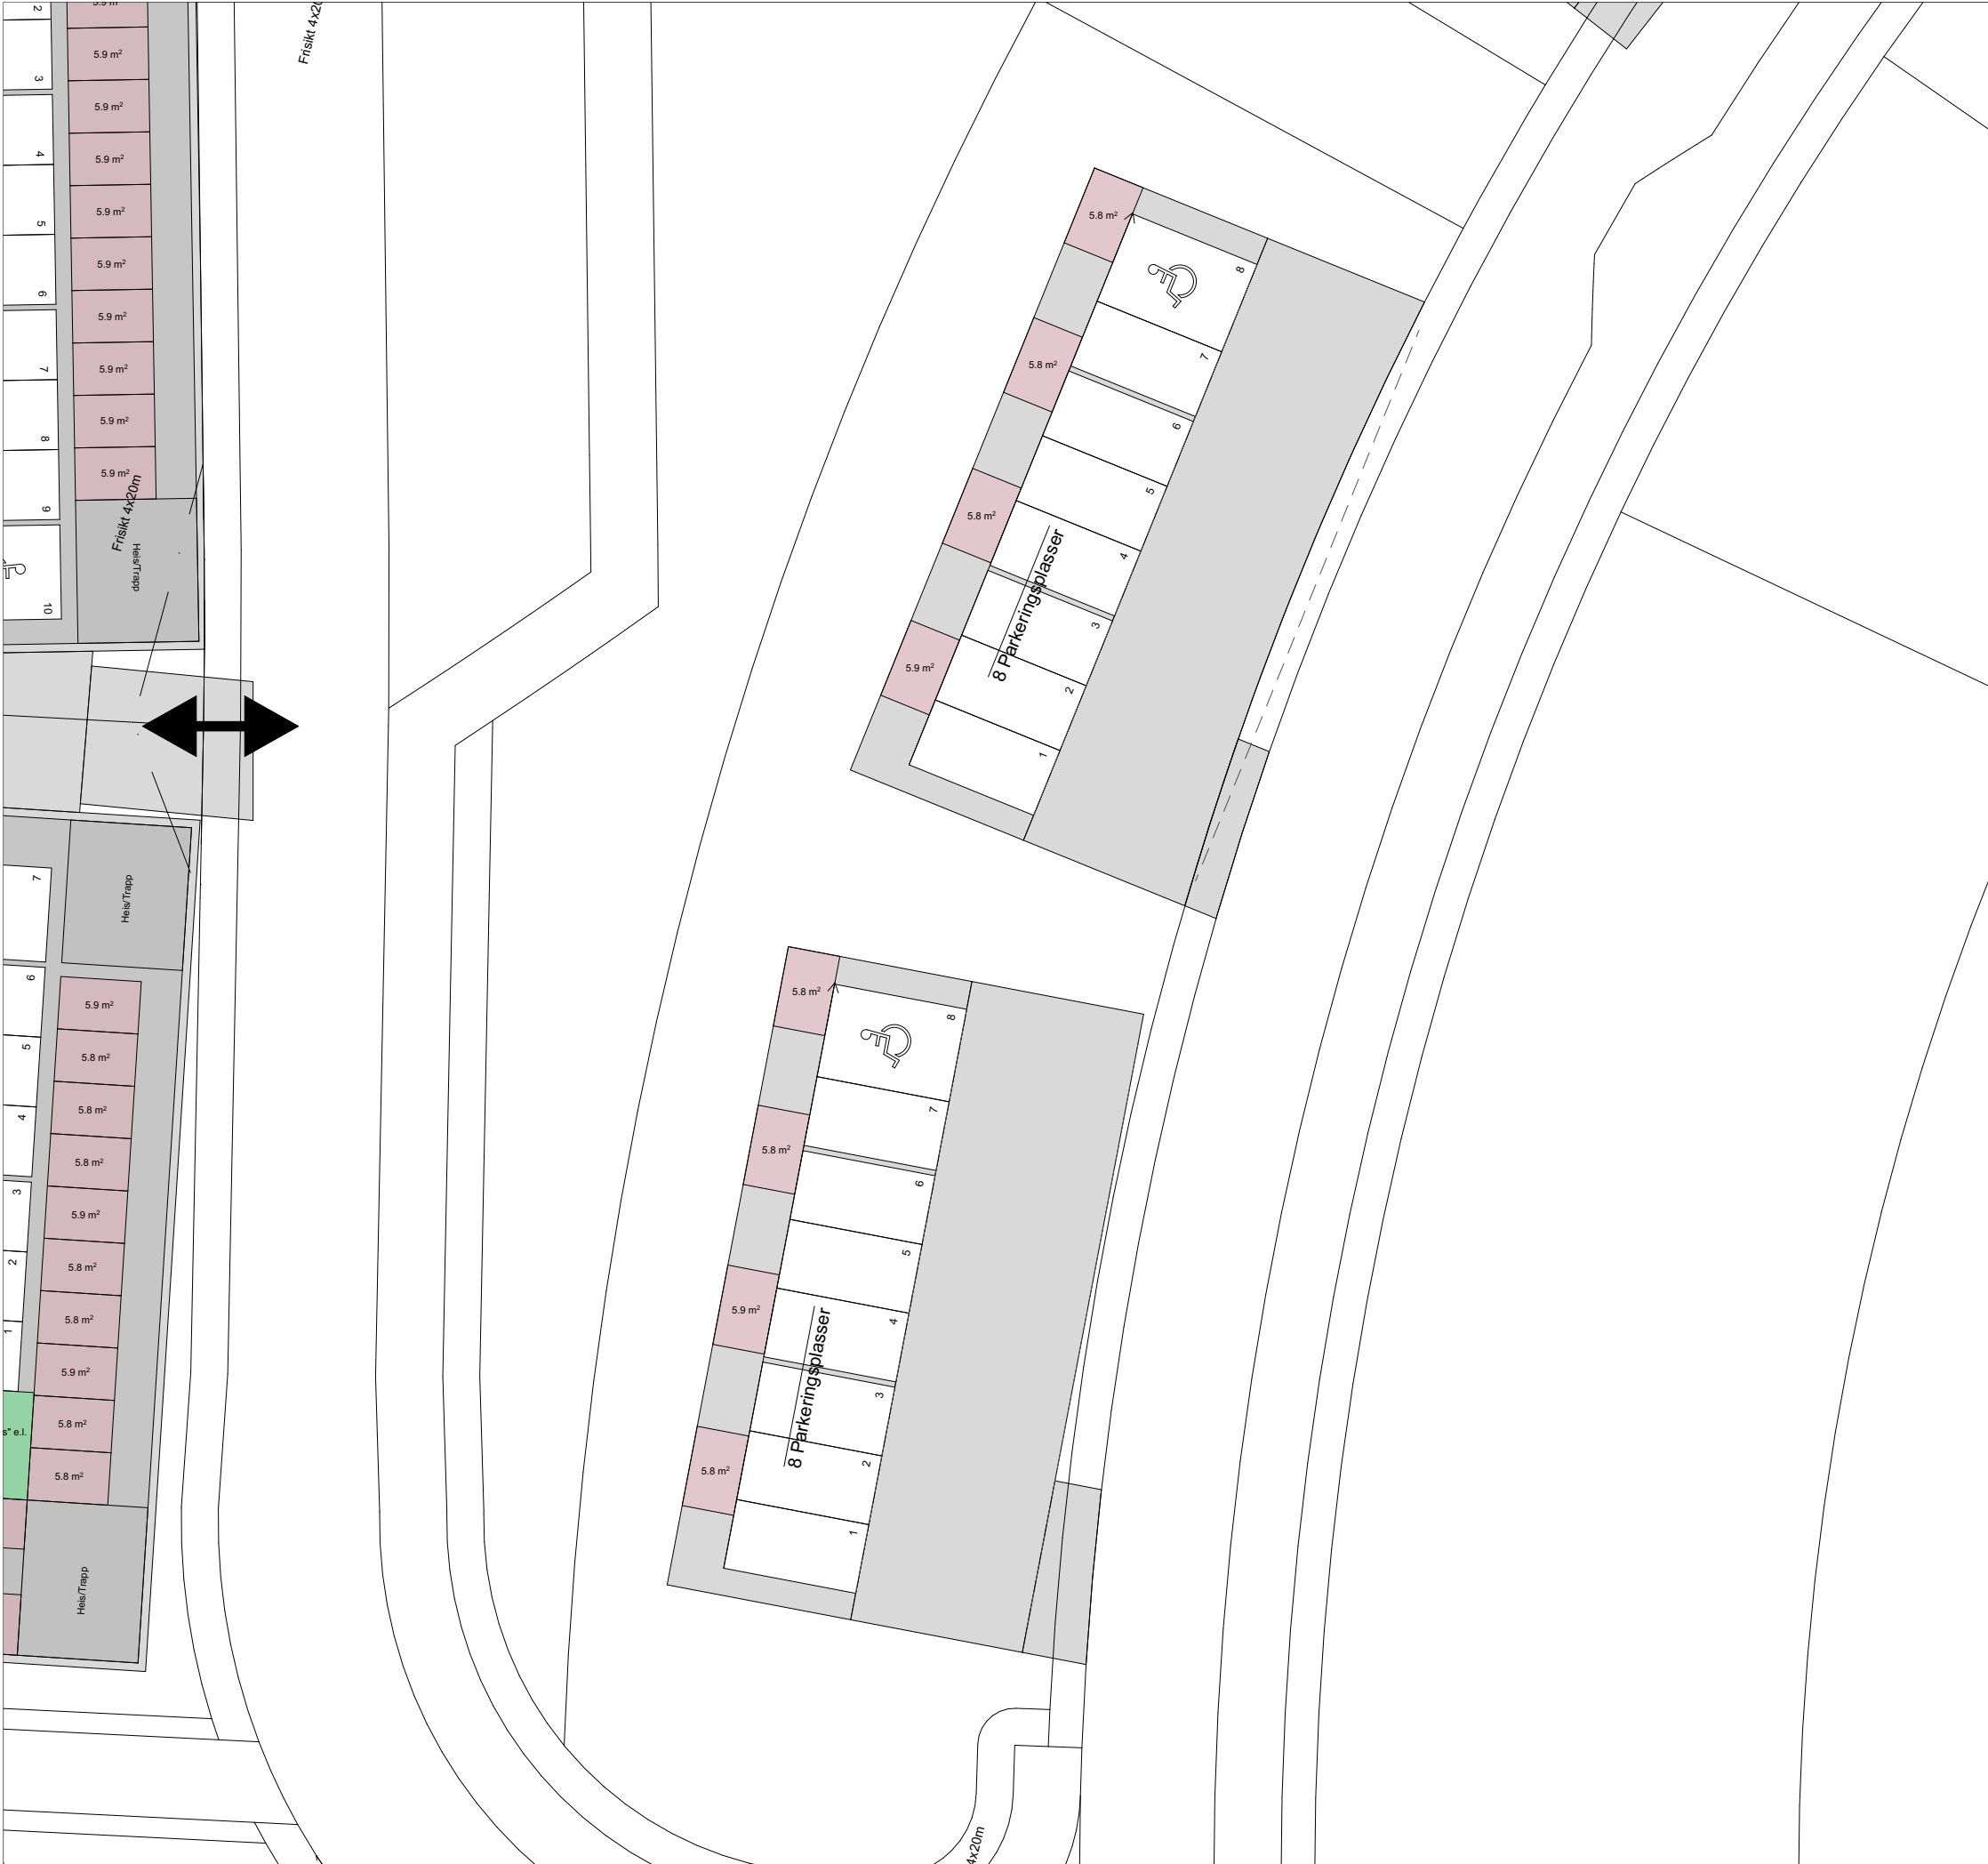

PROSJEKTFASE:
Detaljregulering

#

BK2		
Type:	Antall	Prosent av totalt
Parkeringsplasser 2,6m:	14	88%
Forflytningshemmede:	2	12%

NB!
Tegningen viser et forslag til parkeringsplan og er ikke juridisk bindende.

Parkeringsplan må ikke anses som en ferdig prosjektert løsning. Hensyn til alle byggtekniske installasjoner er ikke vurdert på dette tidspunkt



Munkegata 17 | 7013 Trondheim | tlf: 41515378 | vidar@arkitektkollegiet.no

PROSJEKT: Saltnessand Buvika	PROSJEKTNR.: 24-045
DATO: xx.xx.2024	
TILTAKSHAVER: Buvik Bolig as Tiltakerveien19 0000 Byen	GNR./BNR./FESTENR.: 8/1
PROSJEKTERENDE: Arkitektkollegiet AS Munkegata 17 7013 Trondheim	KONTROLL PROSJEKT: SIGN.: KONTROLL:
© Tegningen er beskyttet etter lov om opphavsrett og eies av Arkitektkollegiet AS. Tegninger skal ikke benyttes uten vår tillatelse.	
TEGNING: Parkeringsplan BK2	MÅLESTOKK: 1:250, A3 TEGNINGSNR...: REV.: A10-02-07

PROSJEKTFASE:
Detaljregulering

#

BK3

Type:	Antall	Prosent av totalt
Parkeringsplasser 2,6m:	14	88%
Forflytningshemmede:	2	12%

NB!

Tegningen viser et forslag til parkeringsplan og er ikke juridisk bindende.

Parkeringsplan må ikke anses som en ferdig prosjektert løsning. Hensyn til alle byggtekniske installasjoner er ikke vurdert på dette tidspunkt



Arkitektkollegiet

Munkegata 17 | 7013 Trondheim | tlf: 41515378 | vidar@arkitektkollegiet.no

PROSJEKT:

Saltnessand Buvika

PROSJEKTNR.:

24-045

DATA:
xx.xx.2024

TILTAKSHAVER:

Buvik Bolig as
Tiltakerveien19
0000 Byen

GNR./BNR./FESTENR.:

8/1

PROSJEKTERENDE:

Arkitektkollegiet AS
Munkegata 17
7013 Trondheim

KONTROLL PROSJEKT:

SIGN..:	KONTROLL:
---------	-----------

© Tegningen er beskyttet etter lov om opphavsrett og eies av Arkitektkollegiet AS.
Tegninger skal ikke benyttes uten vår tillatelse.

TEGNING:

Parkeringsplan BK3

MÅLESTOKK:

1:250, A3

TEGNINGSNR.: A10-02-08	REV.:
----------------------------------	-------



PROSJEKTFASE:

Detaljregulering

#

BK3		
Type:	Antall	Prosent av totalt
Parkeringsplasser 2,6m:	14	88%
Forflytningshemmede:	2	12%

NB!
Tegningen viser et forslag til parkeringsplan og er ikke juridisk bindende.

Parkeringsplan må ikke anses som en ferdig prosjektert løsning. Hensyn til alle byggtekniske installasjoner er ikke vurdert på dette tidspunkt




Arkitektkollegiet

Munkegata 17 | 7013 Trondheim | tlf: 41515378 | vidar@arkitektkollegiet.no

PROSJEKT: Saltnessand Buvika		PROSJEKTNR.: 24-045	
		DATO: xx.xx.2024	
TILTAKSHAVER: Buvik Bolig as Tiltakerveien19 0000 Byen		GNR./BNR./FESTENR.: 8/1	
PROSJEKTERENDE: Arkitektkollegiet AS Munkegata 17 7013 Trondheim		KONTROLL PROSJEKT: SIGN.: KONTROLL:	
© Tegningen er beskyttet etter lov om opphavsrett og eies av Arkitektkollegiet AS. Tegninger skal ikke benyttes uten vår tillatelse.		MÅLESTOKK: 1:250, A3	
TEGNING: Parkeringsplan BK4		TEGNINGSNR...: A10-02-09	REV.:

- Kjøreveg
- Gang-/sykkelveg/fortau
- Turveg

- Merkelapper
- Innregulerte tiltak
- Valgfrie tiltak

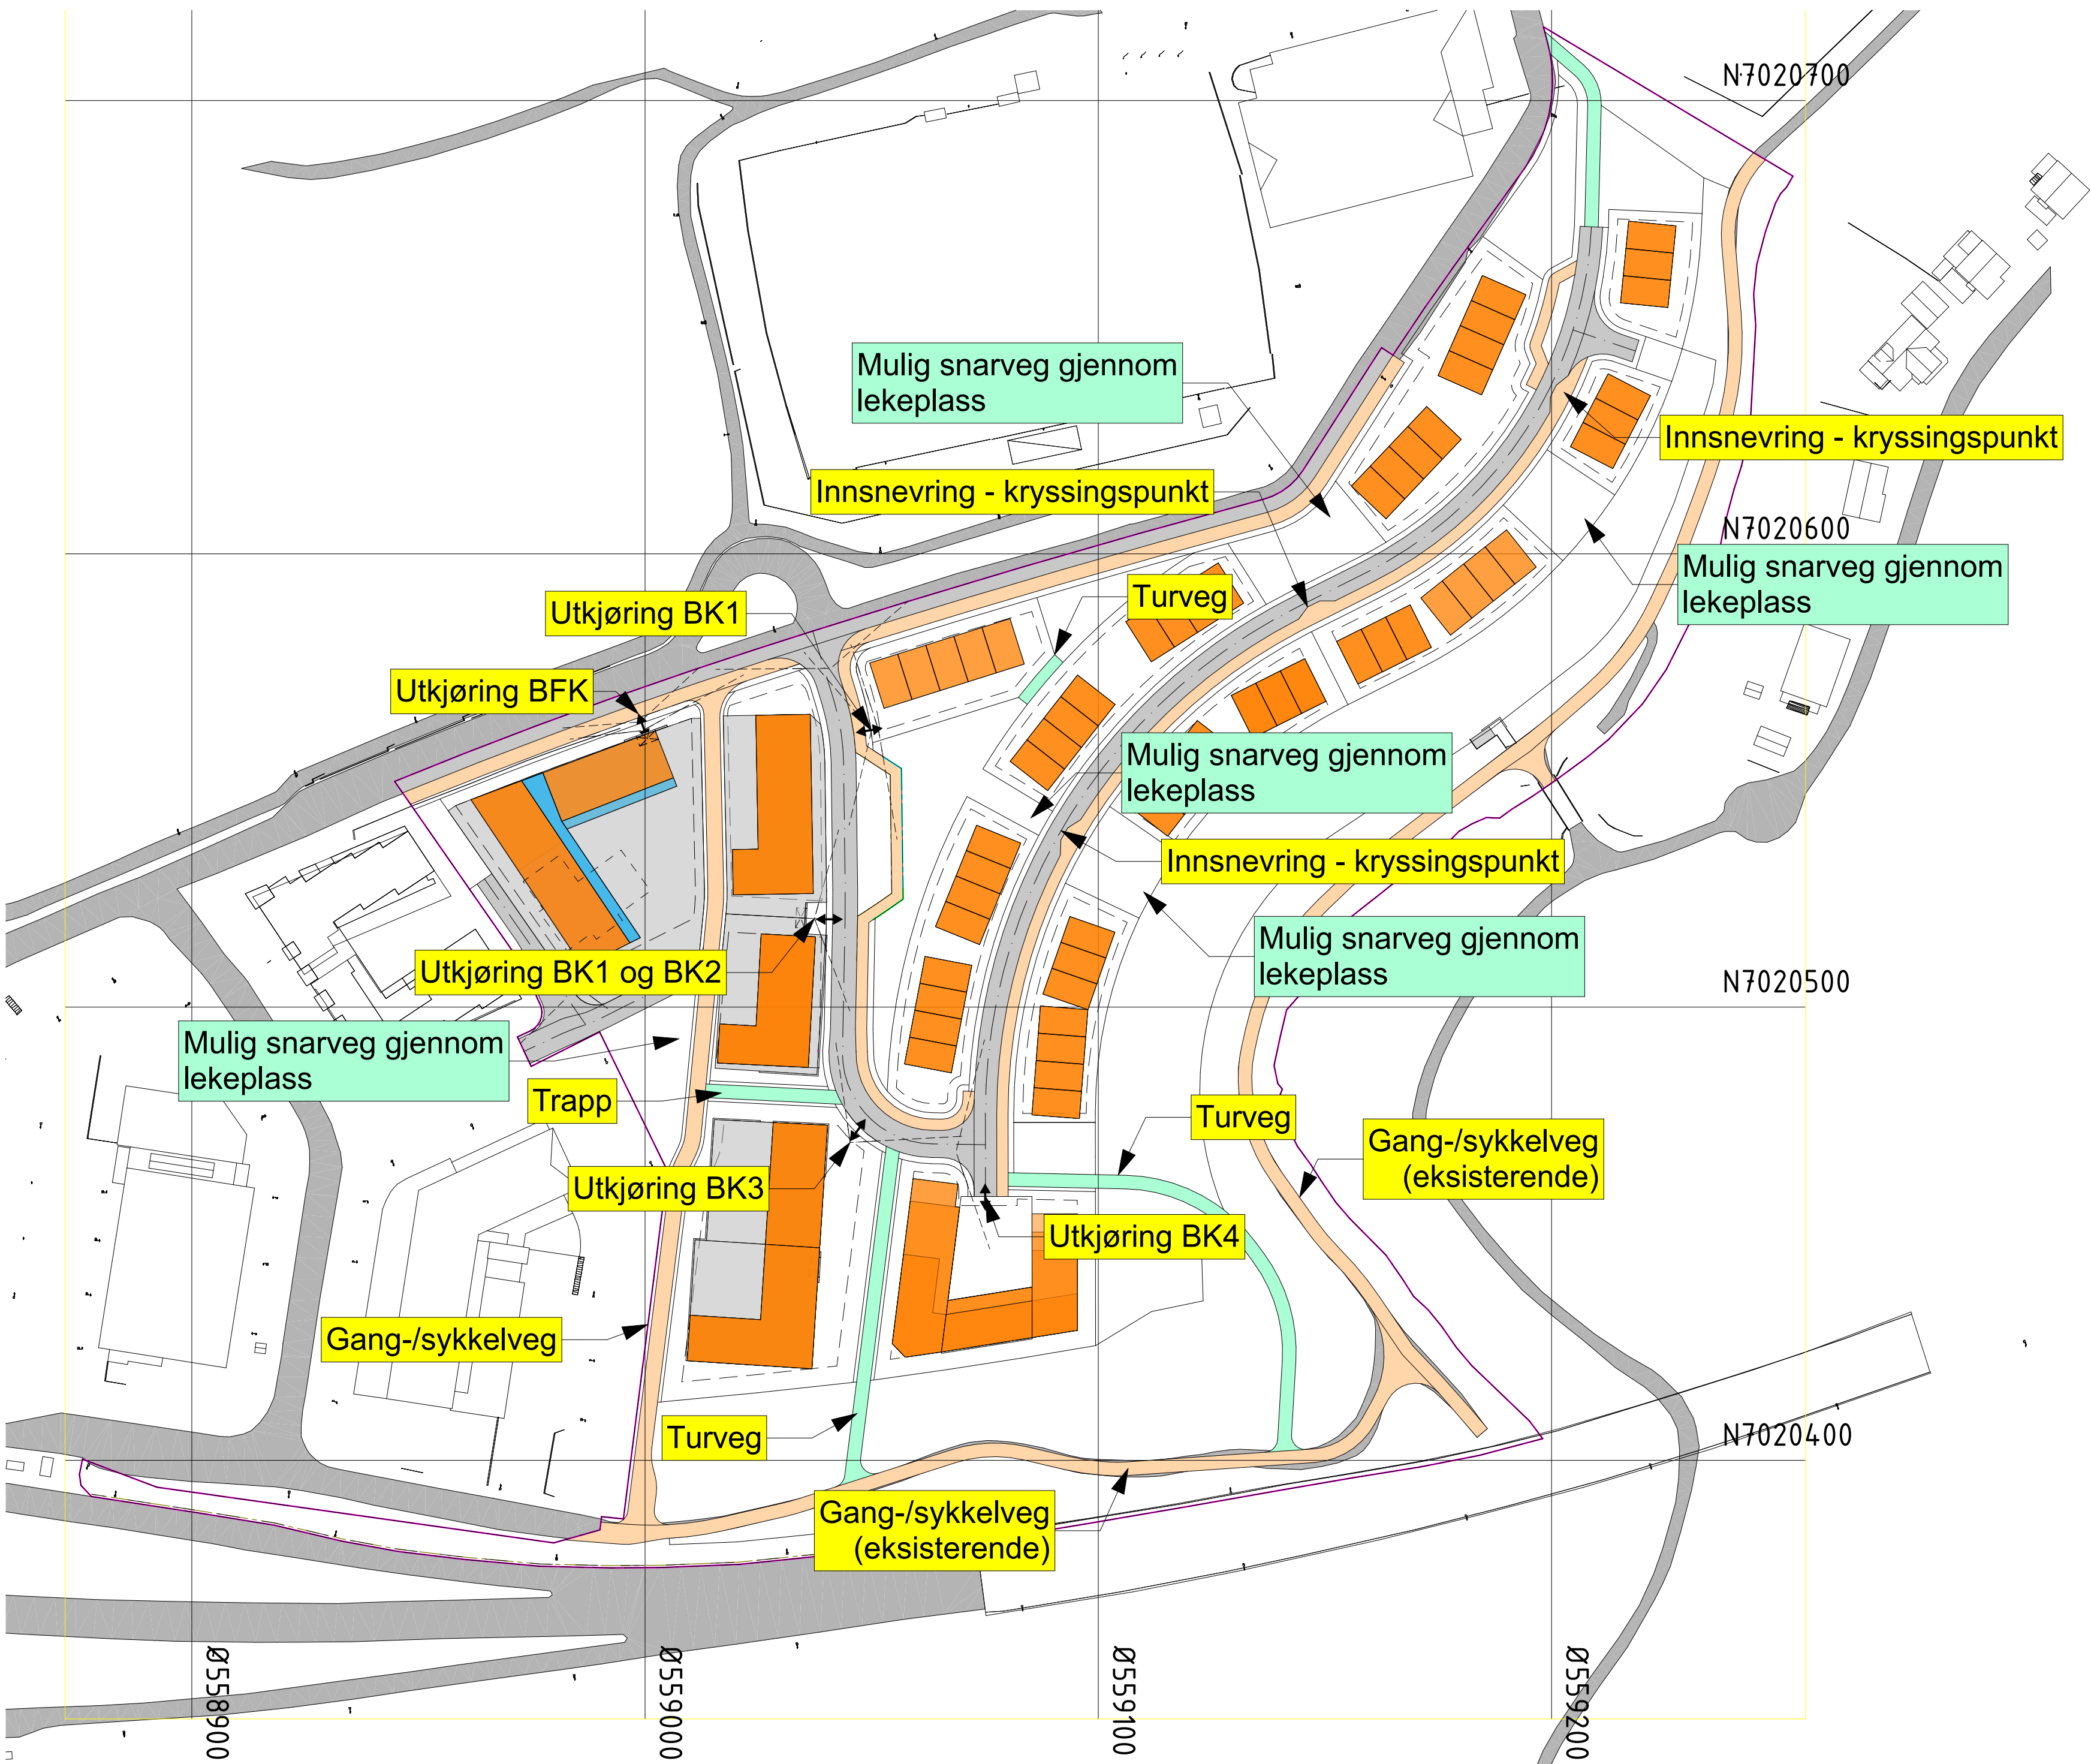

PROSJEKT: Saltnessand Buvika	PROSJEKTNR.: 24-045
TILTAKSHAVER: Buvik Bolig as Tiltakerveien 19 0000 Byen	DATO: xx.xx.2024
PROSJEKTERENDE: Arkitektkollegiet AS Munkegata 17 7013 Trondheim	GNR./BNR./FESTENR.: 8/1
TEGNING: Trafikksikkerhetsplan	KONTROLL PROSJEKT: SIGN.: VJG
	KONTROLL: REV.: A10-02-10



PROSJEKTFASE:
Detaljregulering

#


- Tilpasset rullestol
- Tilpasset elektrisk rullestol
- For bratt for rullestol



Munkegata 17 | 7013 Trondheim | tlf: 41515378 | vidar@arkitektkollegiet.no




PROSJEKT: Saltnessand Buvika	PROSJEKTNR.: 24-045
TILTAKSHAVER: Buvik Bolig as Tiltakerveien19 0000 Byen	DATO: xx.xx.2024
PROSJEKTERENDE: Arkitektkollegiet AS Munkegata 17 7013 Trondheim	GNR./BNR./PESTENR.: 8/1
TEGNING: Mobilitetsplan	KONTROLL PROSJEKT: SIGN.: VJG
	KONTROLL: VJG
	MÅLESTOKK: 1:1000, A2
	TEGNINGSNR.: A10-02-11

© Tegningen er beskyttet etter lov om opphavsrett og eies av Arkitektkollegiet AS.
Tegninger skal ikke benyttes uten vår tillatelse.

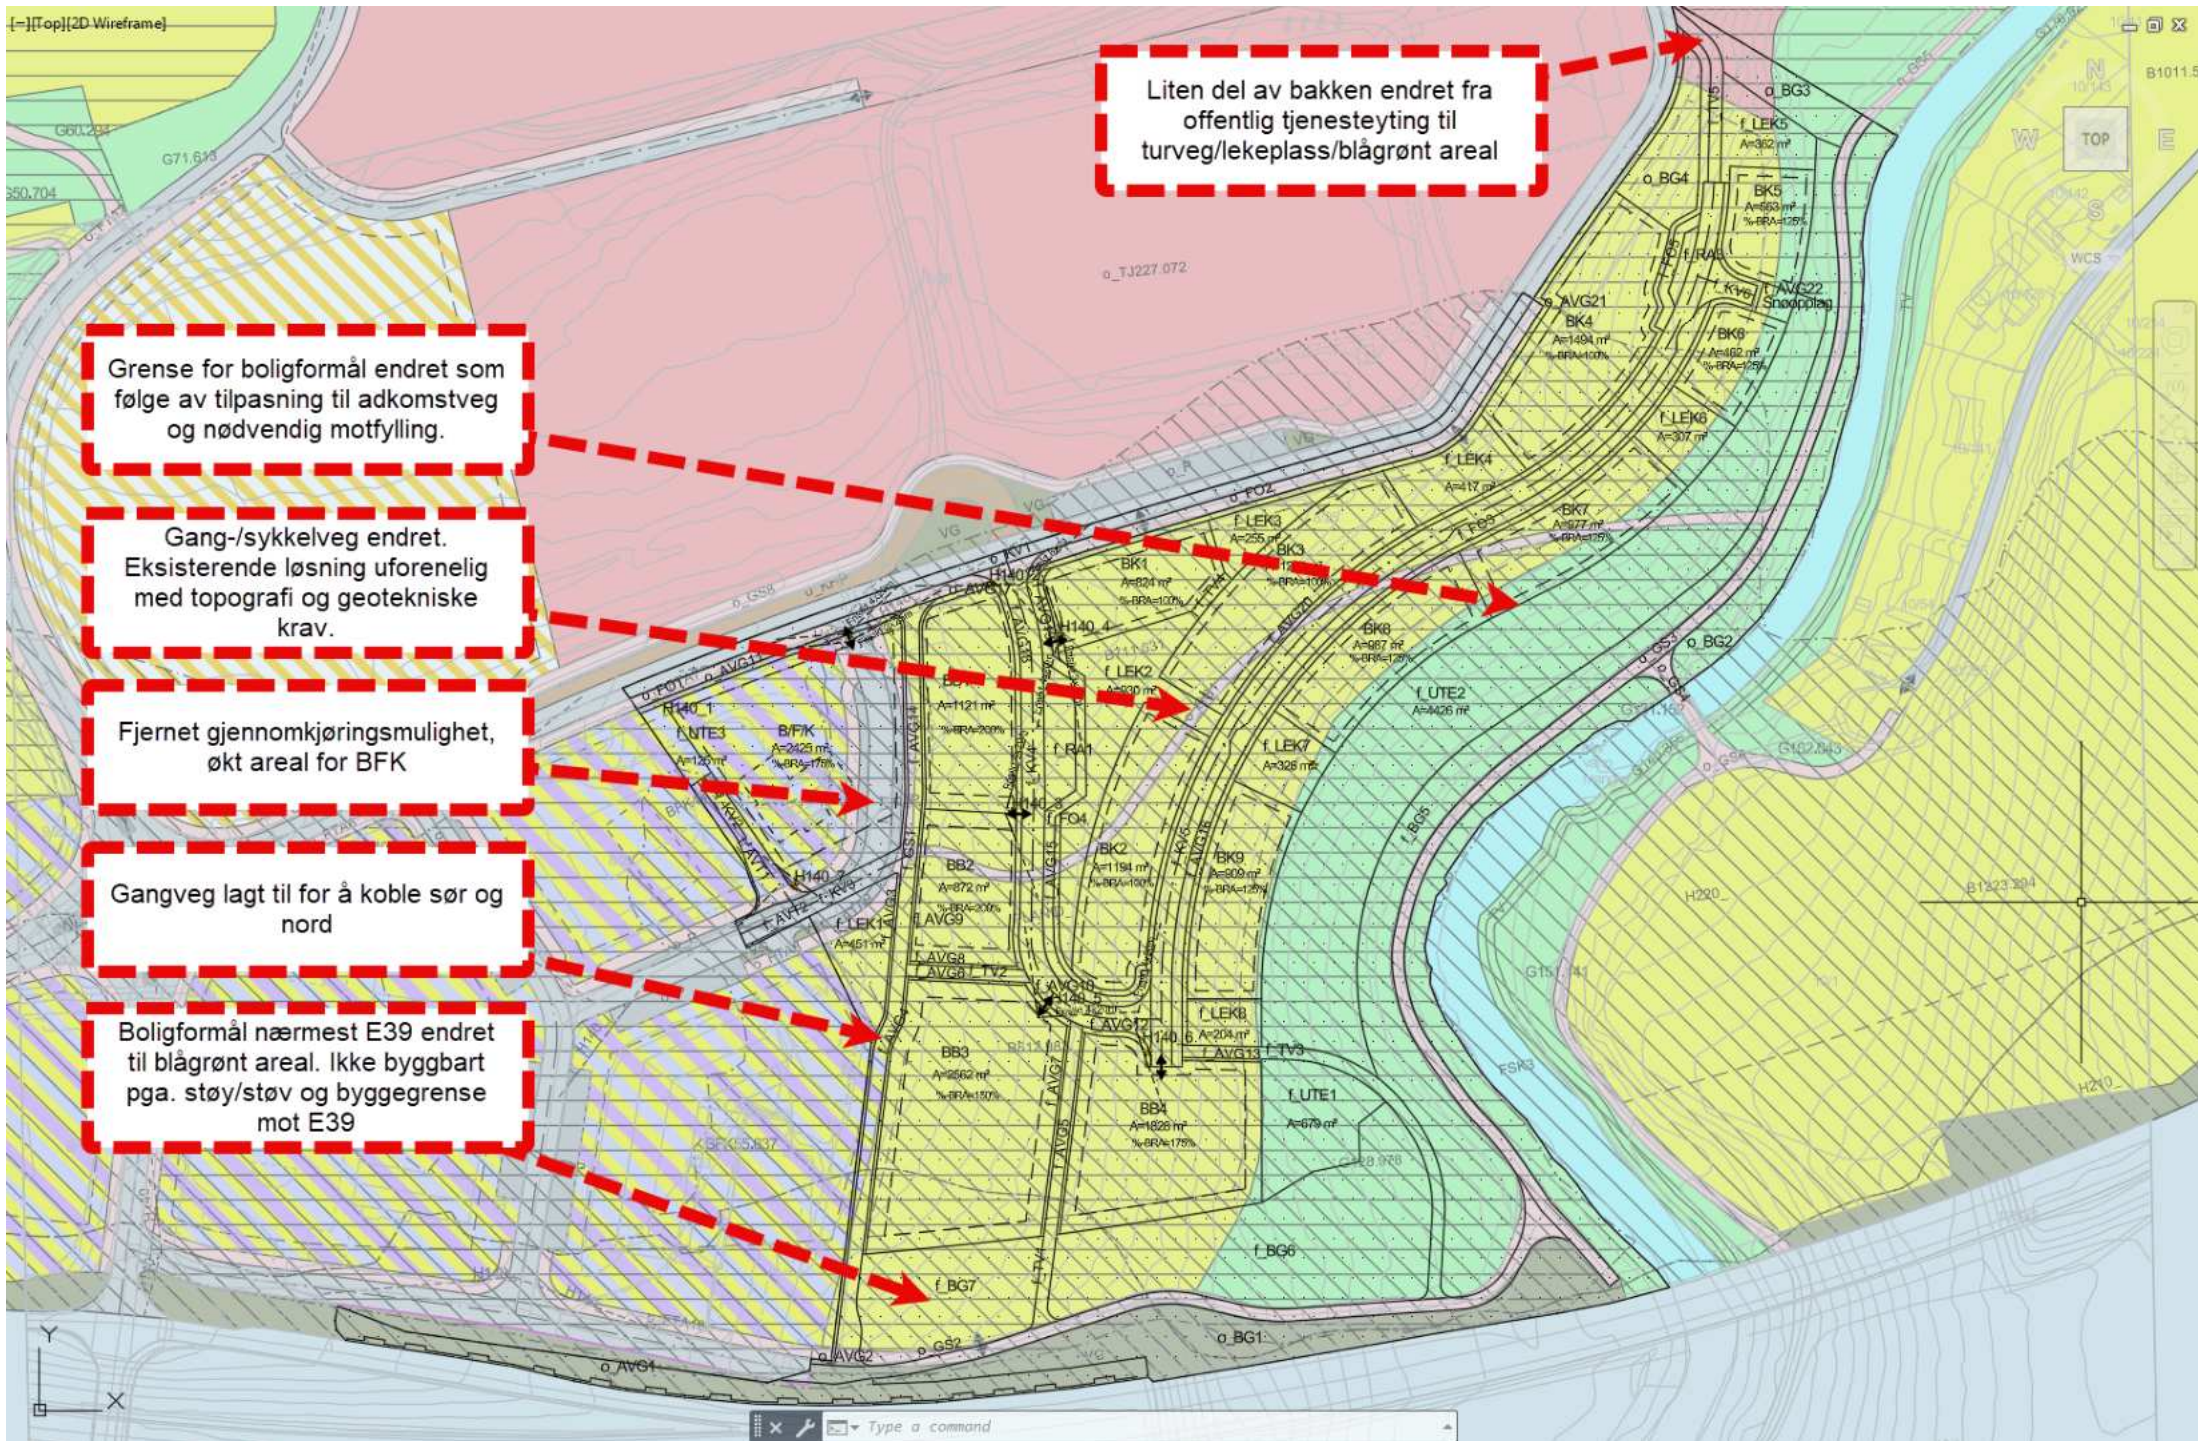




Munkegata 17 | 7013 Trondheim | tlf: 41515378 | vidar@arkitektkollegiet.no

PROSJEKT: Saltnessand Buvika		PROSJEKTNR.: 24-045	
TILTAKSHAVER: Buvik Bolig as Tiltakerveien 19 0000 Byen		DATO: xx.xx.2024	
PROSJEKTERENDE: Arkitektkollegiet AS Munkegata 17 7013 Trondheim		GNR./BNR./FESTENR.: 8/1	
TEGNING: Endringer fra områdeplan		KONTROLL PROSJEKT: SIGN.: KONTROLL:	
© Tegningen er beskyttet etter lov om opphavsrett og eies av Arkitektkollegiet AS. Tegninger skal ikke benyttes uten vår tillatelse.		MÅLESTOKK: A3	
		TEGNINGSNR.: REV.: A10-02-12	

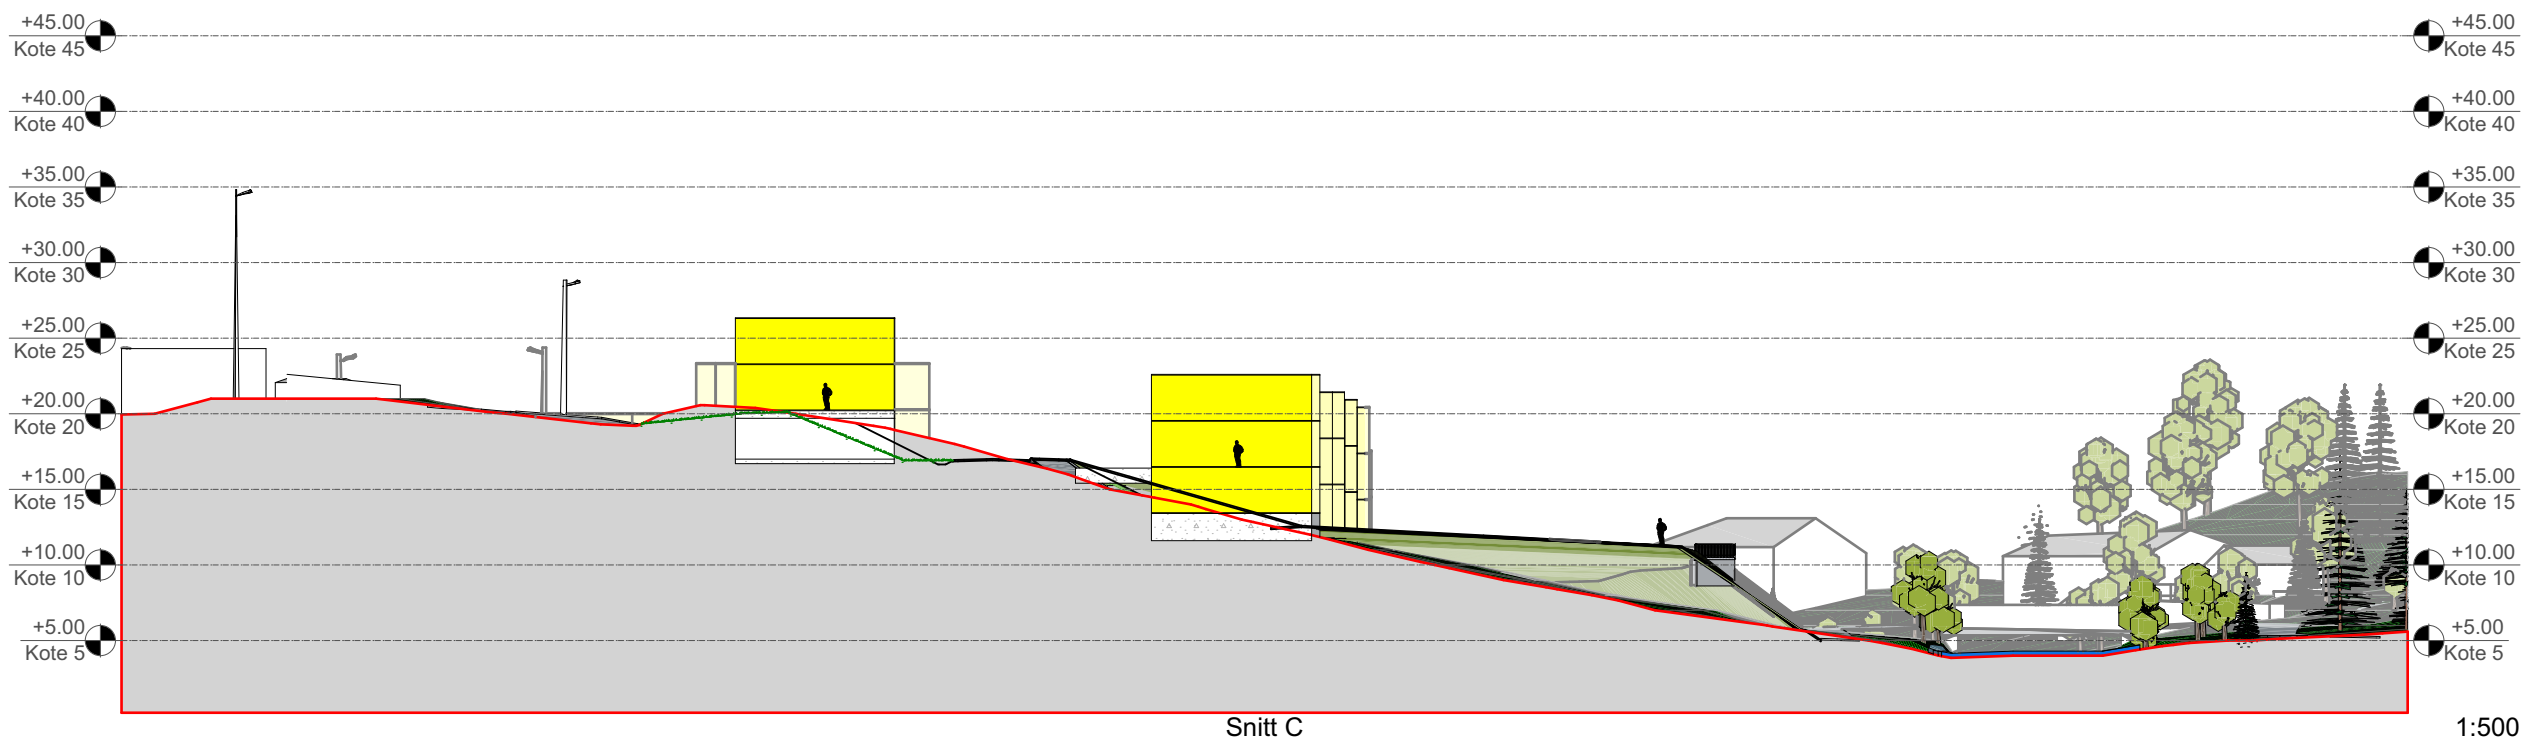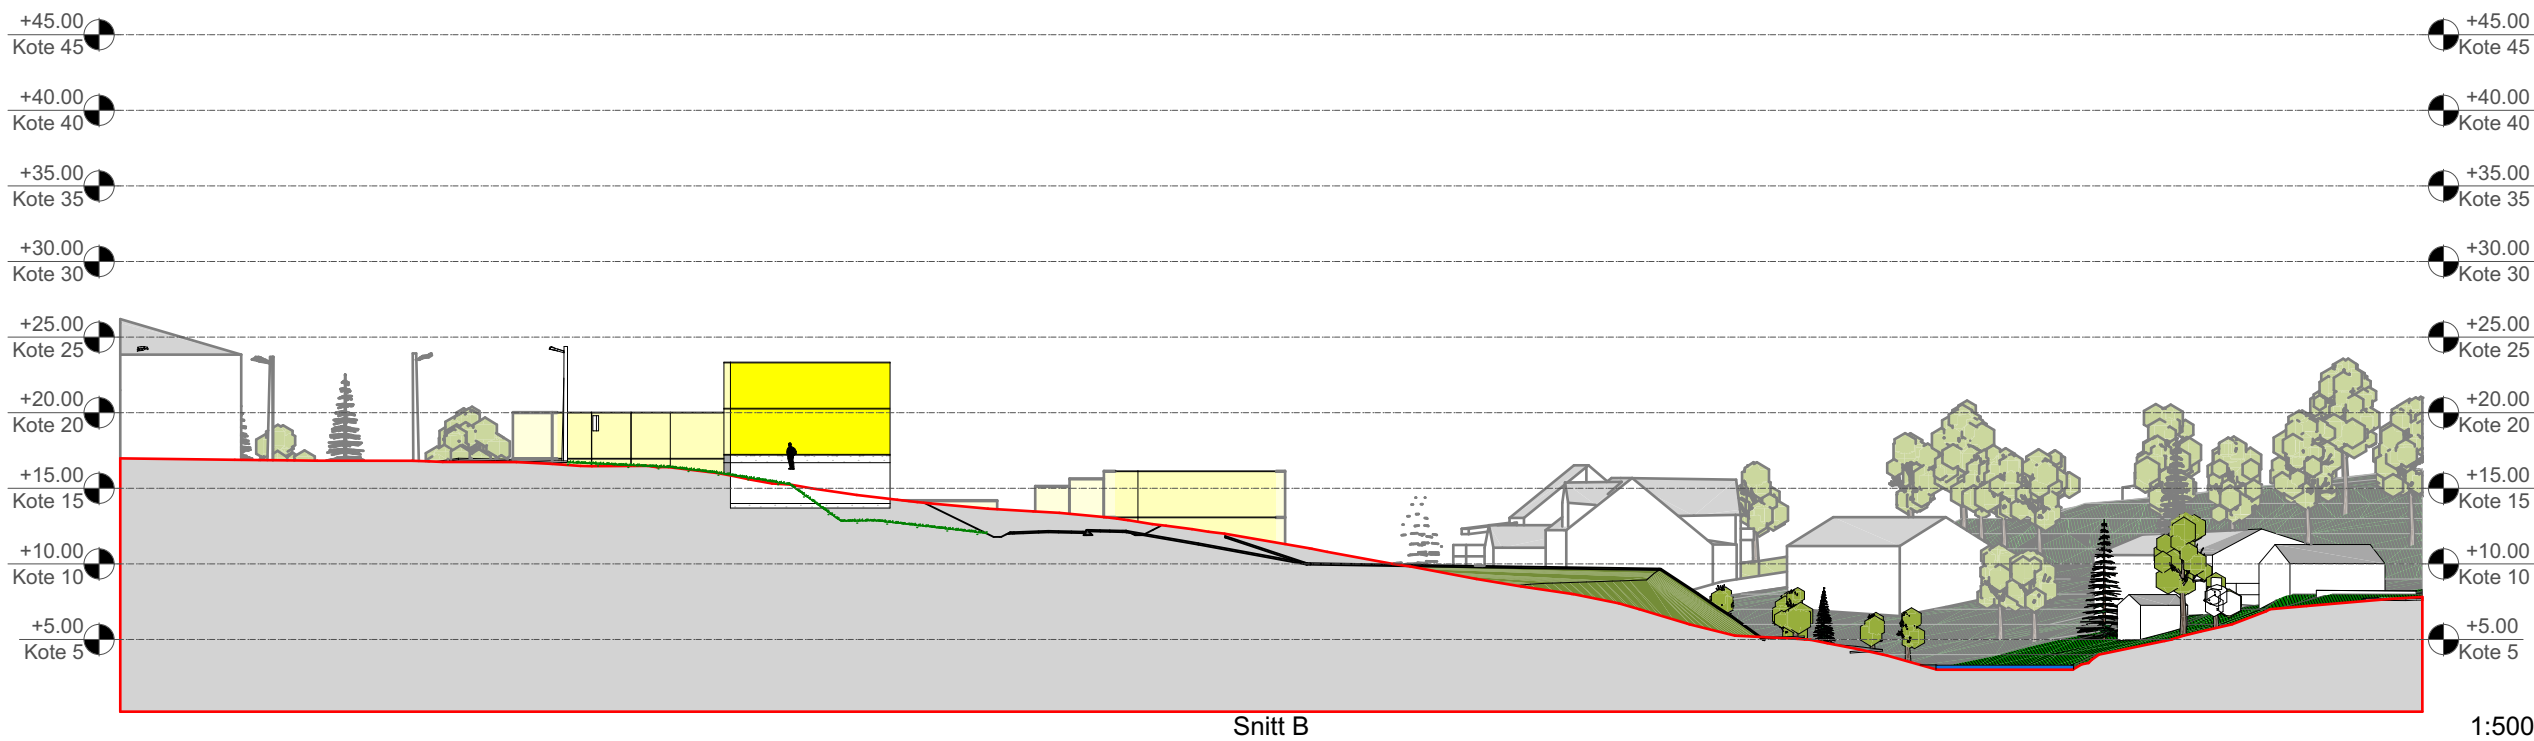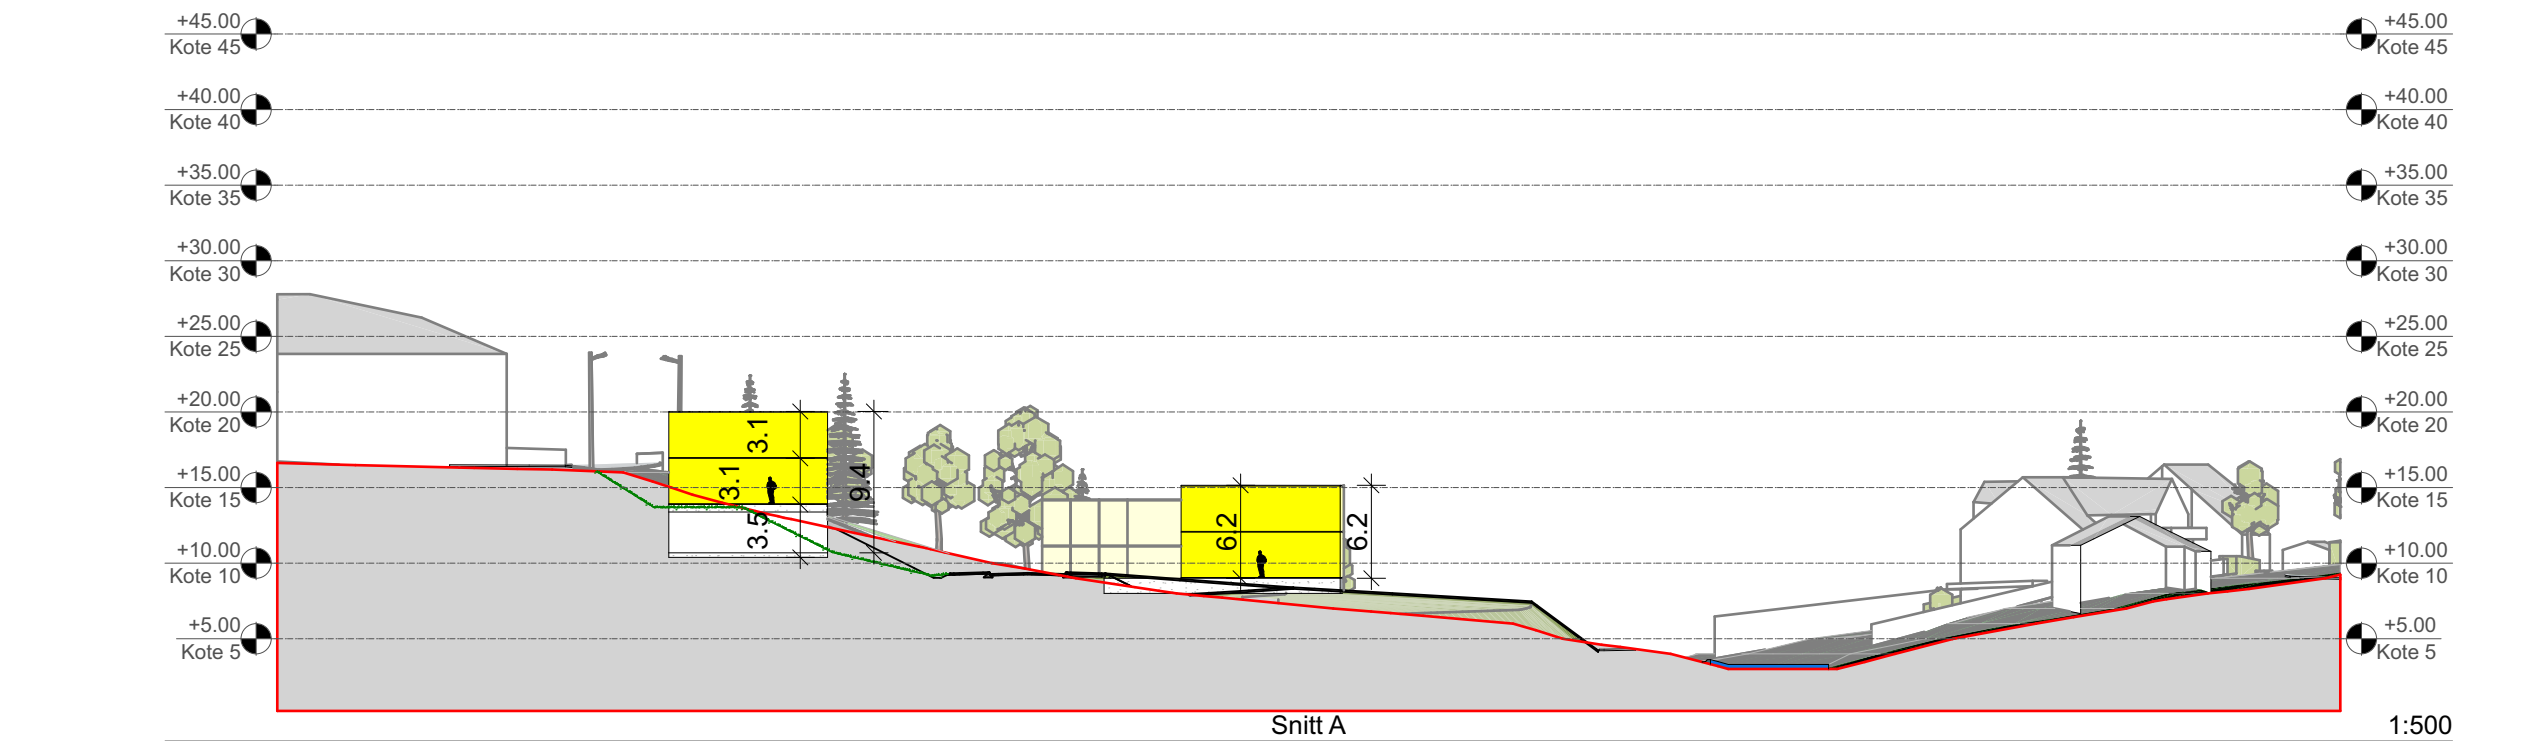

Munkegata 17 | 7013 Trondheim | tlf: 41515378 | vidar@arkitektkollegiet.no

PROSJEKT: Saltnessand Buvika		PROSJEKTNR.: 24-045	
TILTAKSHAVER: Buvik Bolig as Tiltakerveien19 0000 Byen		GNR./BNR./FESTENR.: 8/1	
PROSJEKTERENDE: Arkitektkollegiet AS Munkegata 17 7013 Trondheim		KONTROLL PROSJEKT: SIGN.: VJG	
TEGNING: Terrengsnitt A-C		MÅLESTOKK: 1:500, A2 TEGNINGSNR.: A10-03-01	

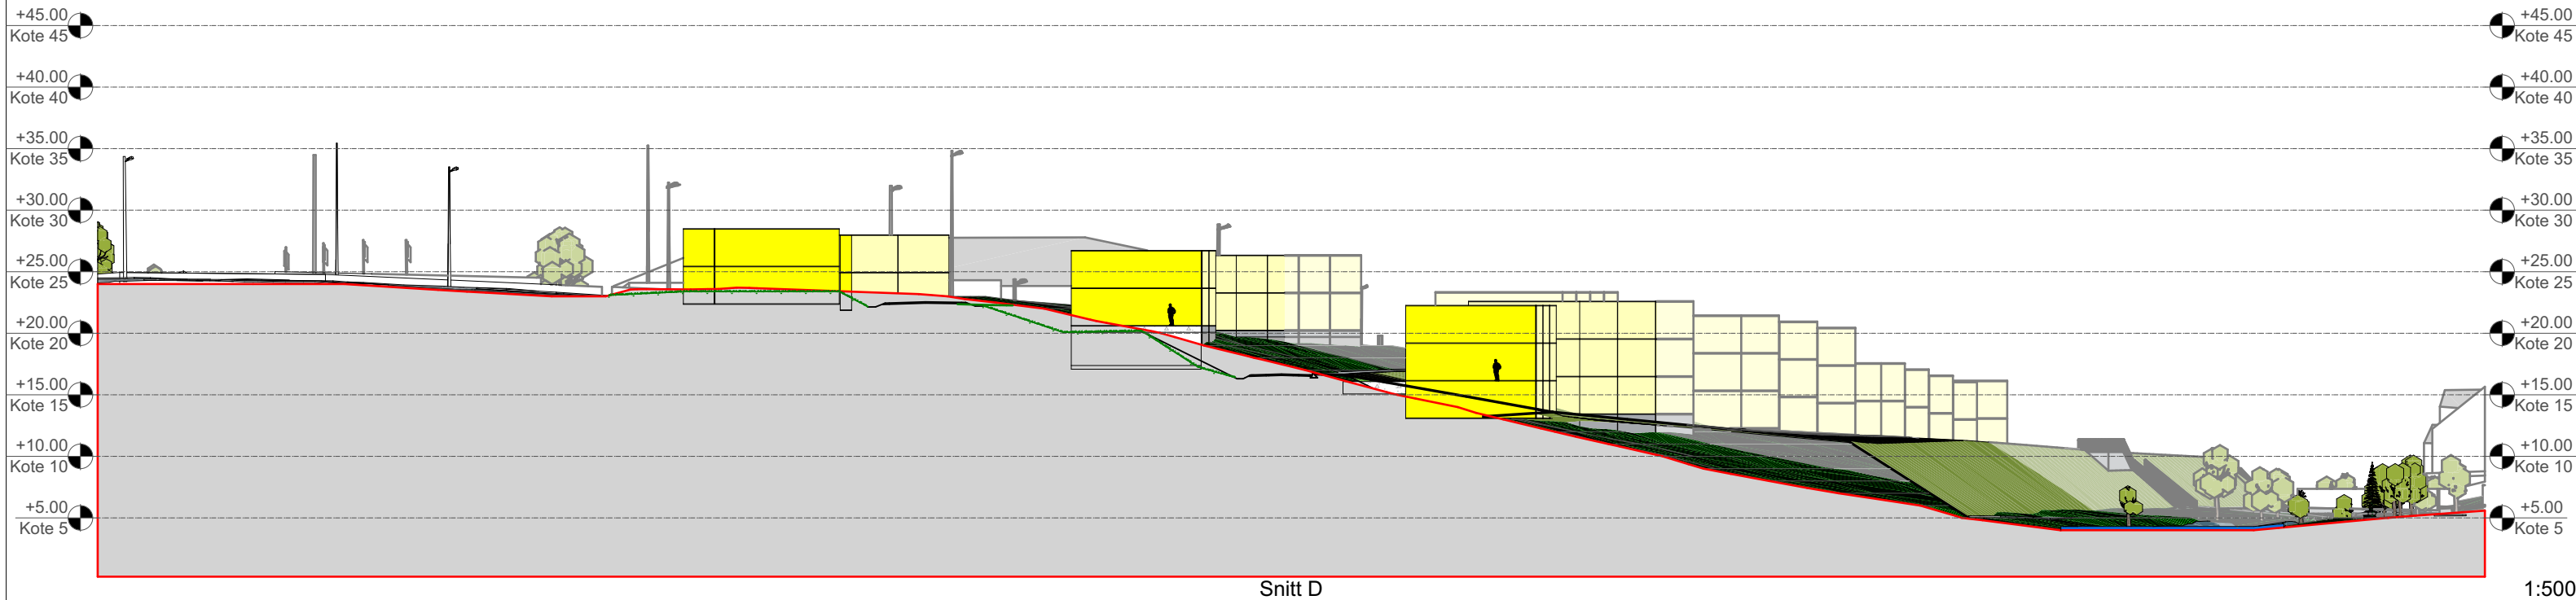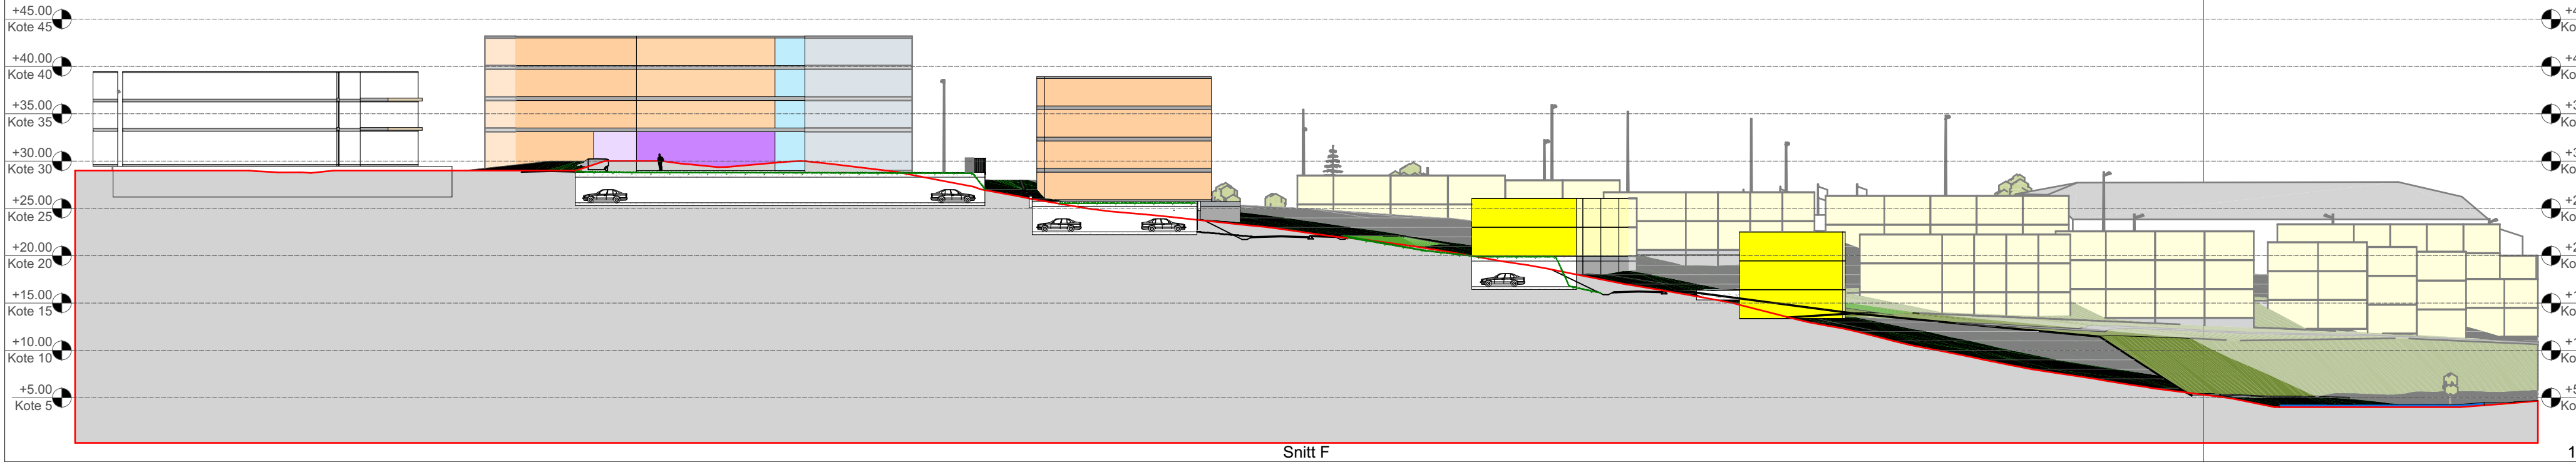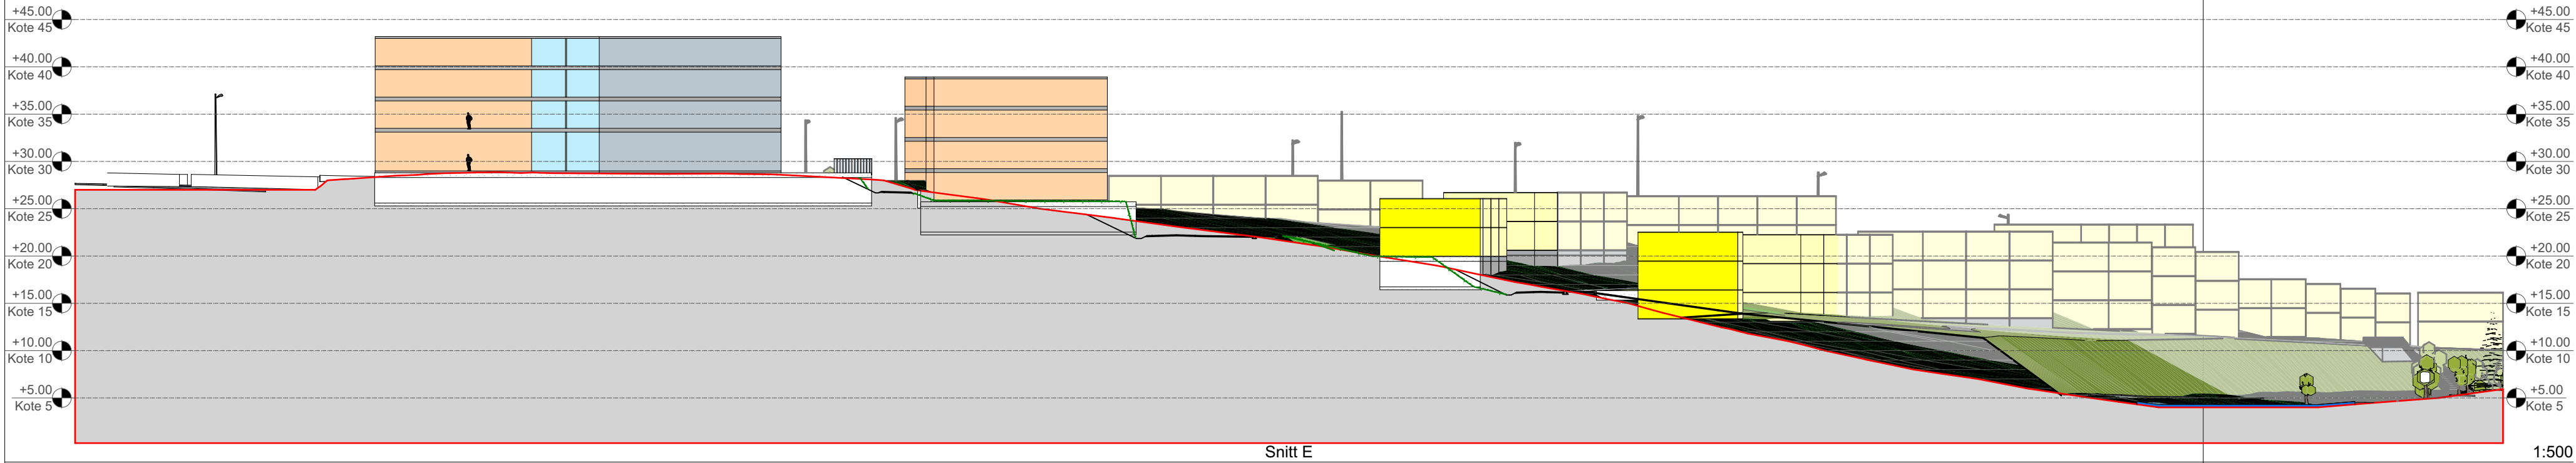


Munkegata 17 | 7013 Trondheim | tlf: 41515378 | vidar@arkitektkollegiet.no

PROSJEKT: Saltnessand Buvika		PROSJEKTNR.: 24-045	
TILTAKSHAVER: Buvik Bolig as Tiltakerveien19 0000 Byen		GNR./BNR./FESTENR.: 8/1	
PROSJEKTERENDE: Arkitektkollegiet AS Munkegata 17 7013 Trondheim		KONTROLL PROSJEKT: SIGN.: VJG	
TEGNING: Terrengsnitt D-F		MÅLESTOKK: 1:500, A2 TEGNINGSNR.: A10-03-02	




Snitt G

1:500

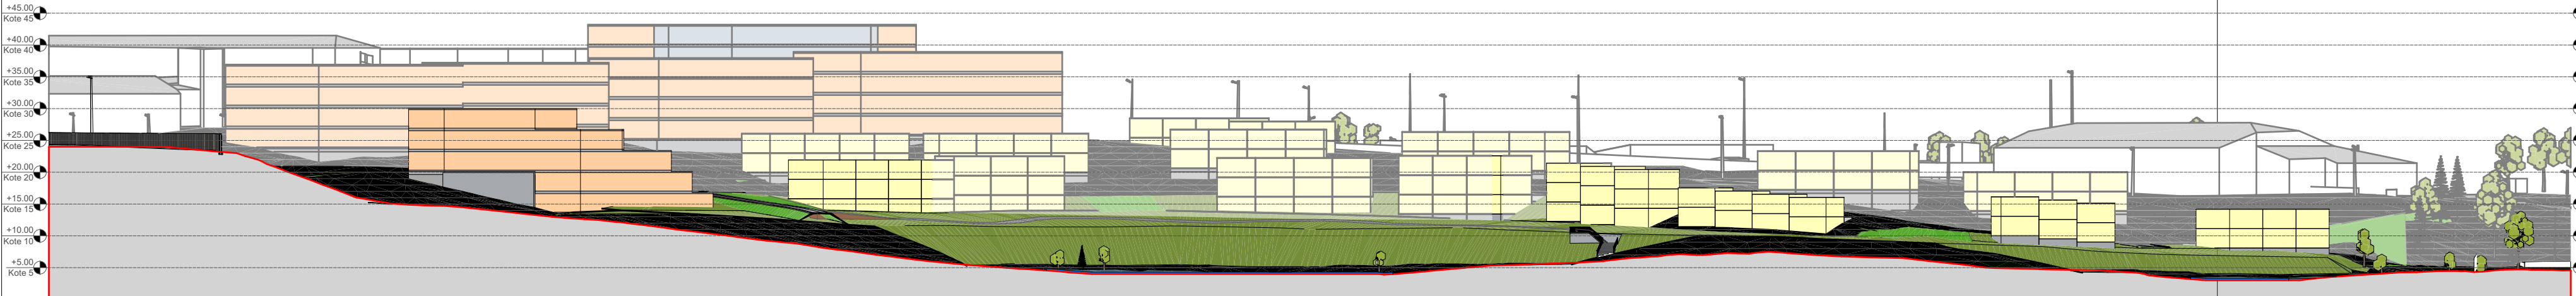

Snitt H

1:750

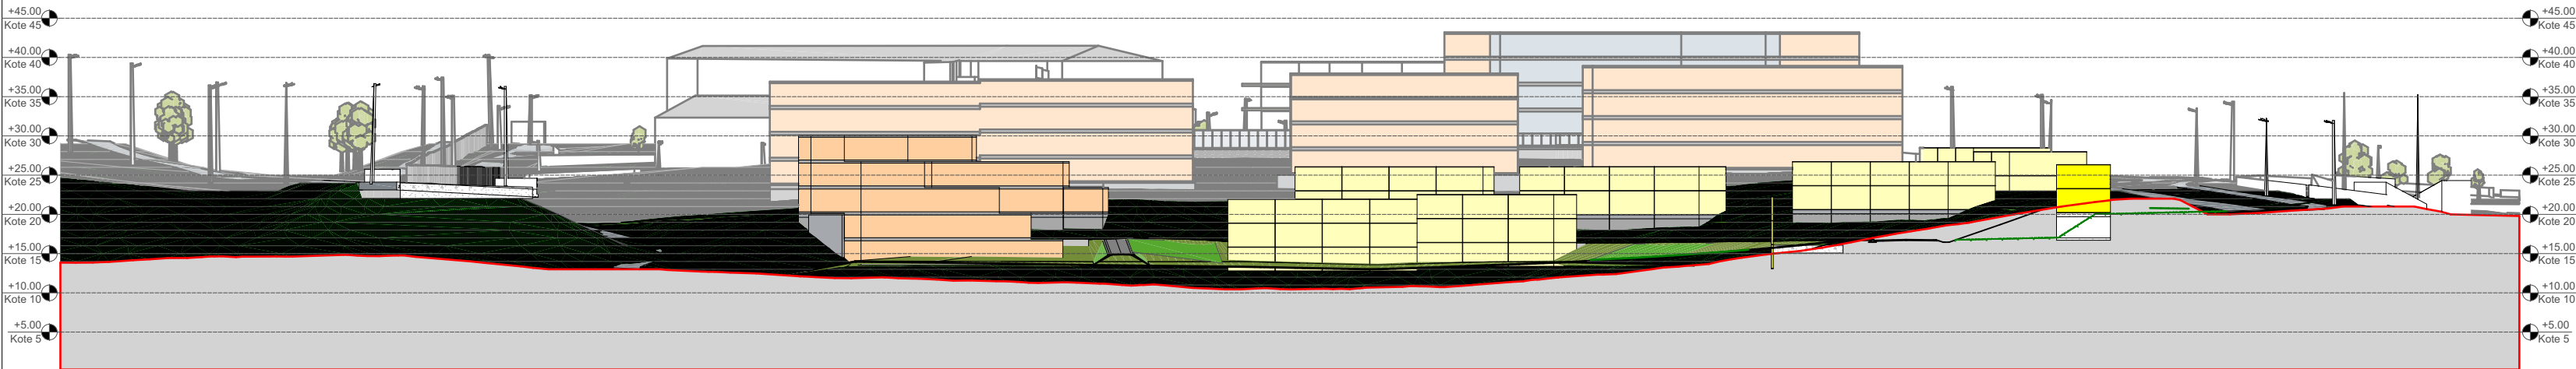

Snitt I




1:750



Arkitektkollegiet


Munkegata 17 | 7013 Trondheim | tlf: 41515378 | vidar@arkitektkollegiet.no

PROSJEKT: Saltnessand Buvika		PROSJEKTNR.: 24-045	
TILTAKSHAVER: Buvik Bolig as Tiltakerveien19 0000 Byen		GNR./BNR./FESTENR.: 8/1	
PROSJEKTERENDE: Arkitektkollegiet AS Munkegata 17 7013 Trondheim		SIGN.: VJG	KONTROLL: VJG
TEGNING: Terrengsnitt G-I		MÅLESTOKK: 1:750, 1:500, A2	TEGningsnr.: A10-03-03

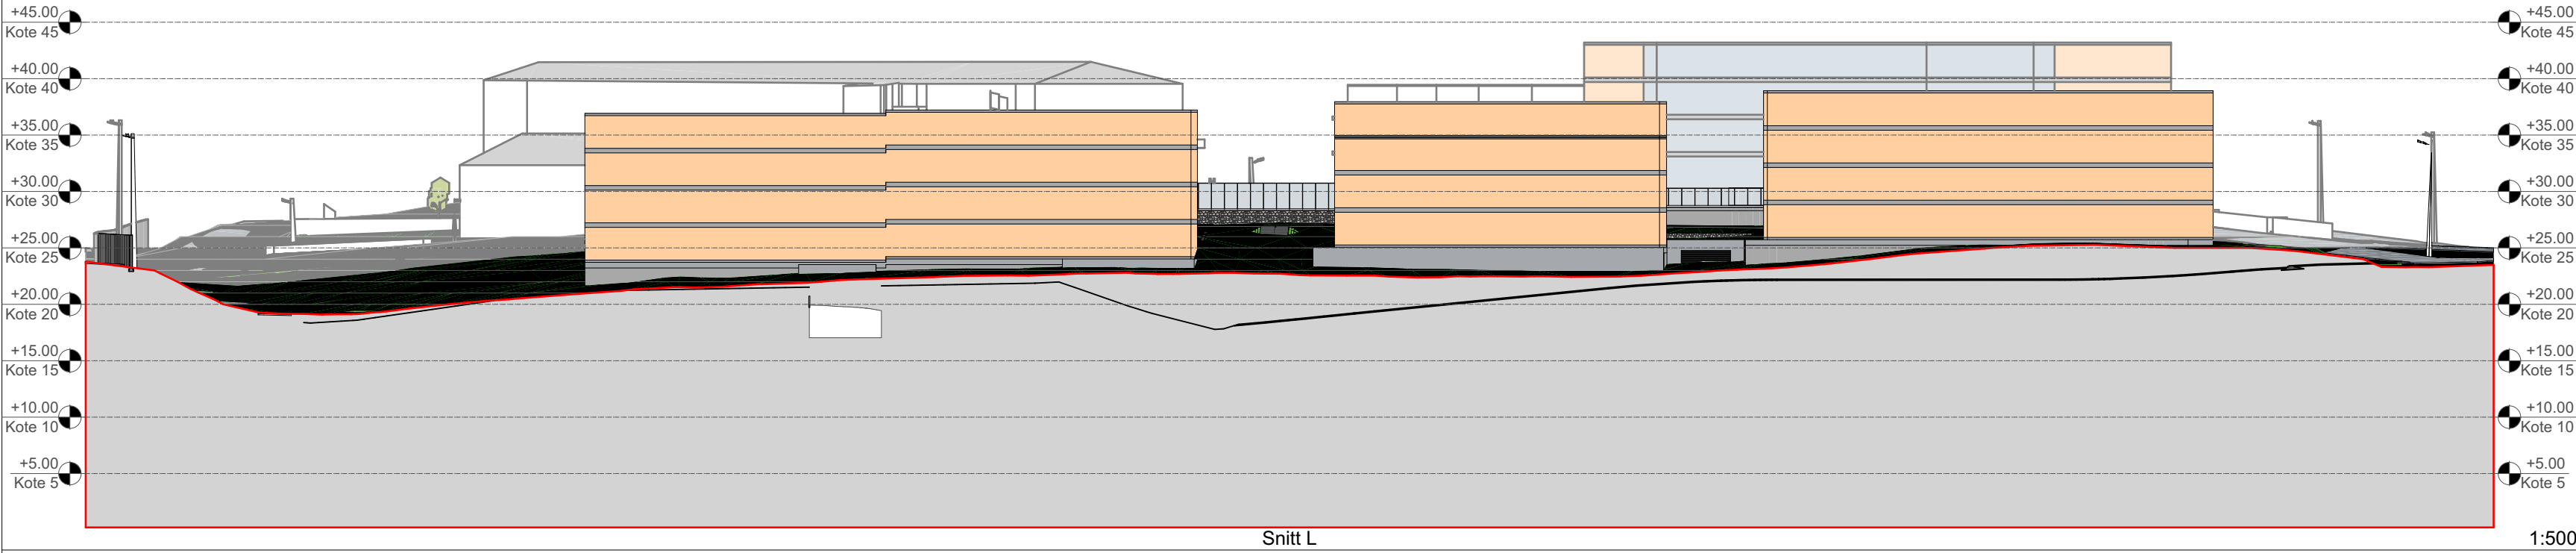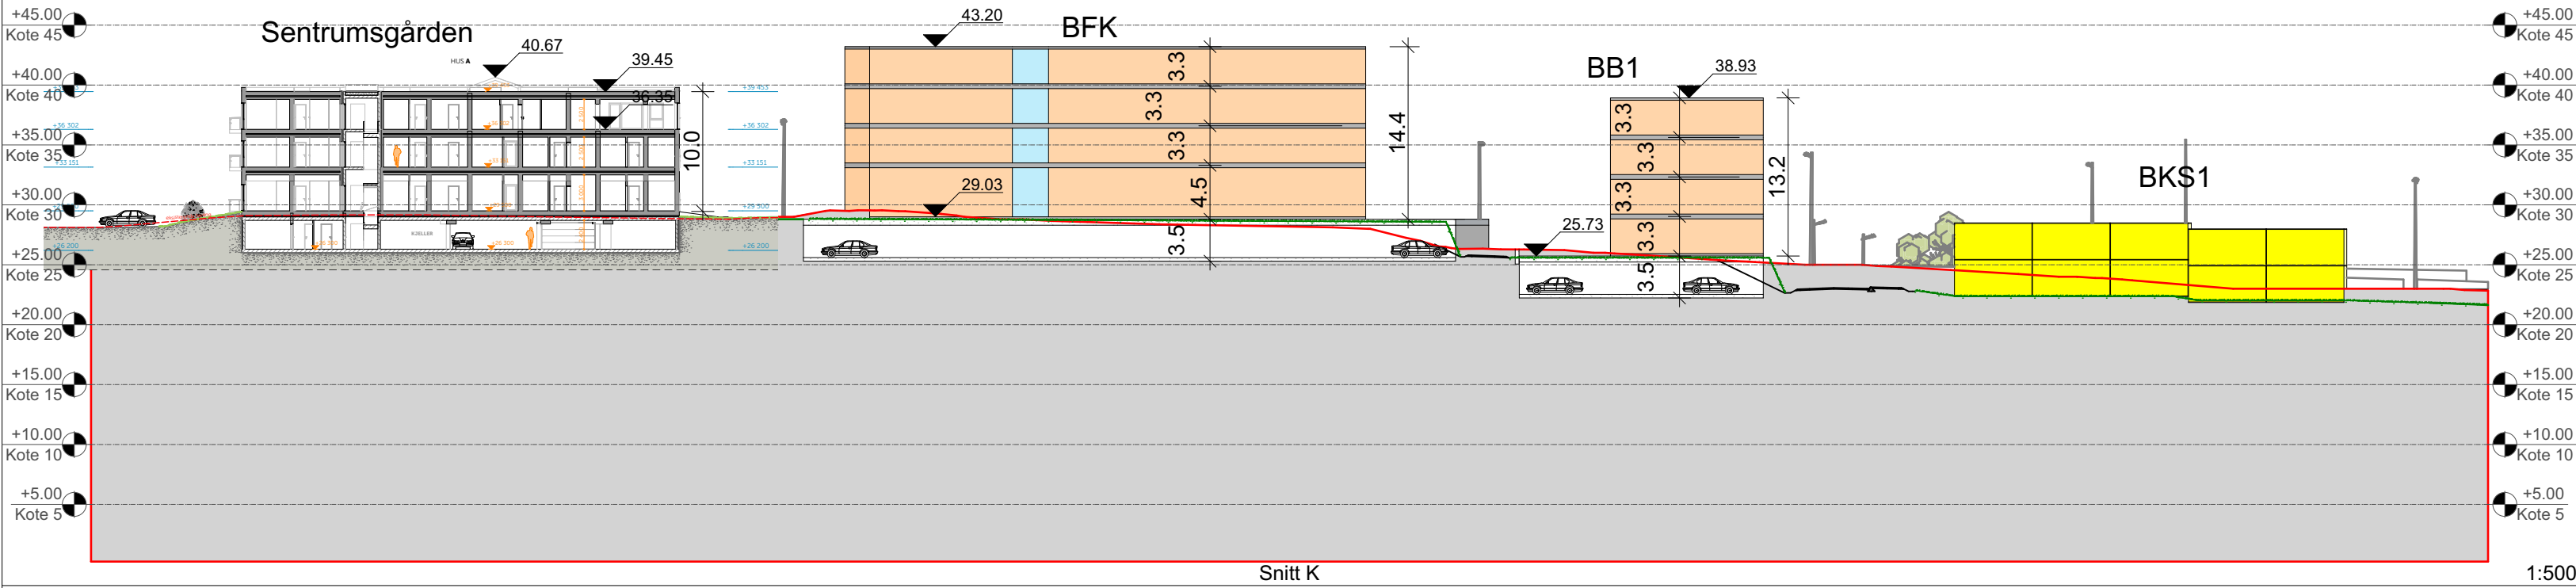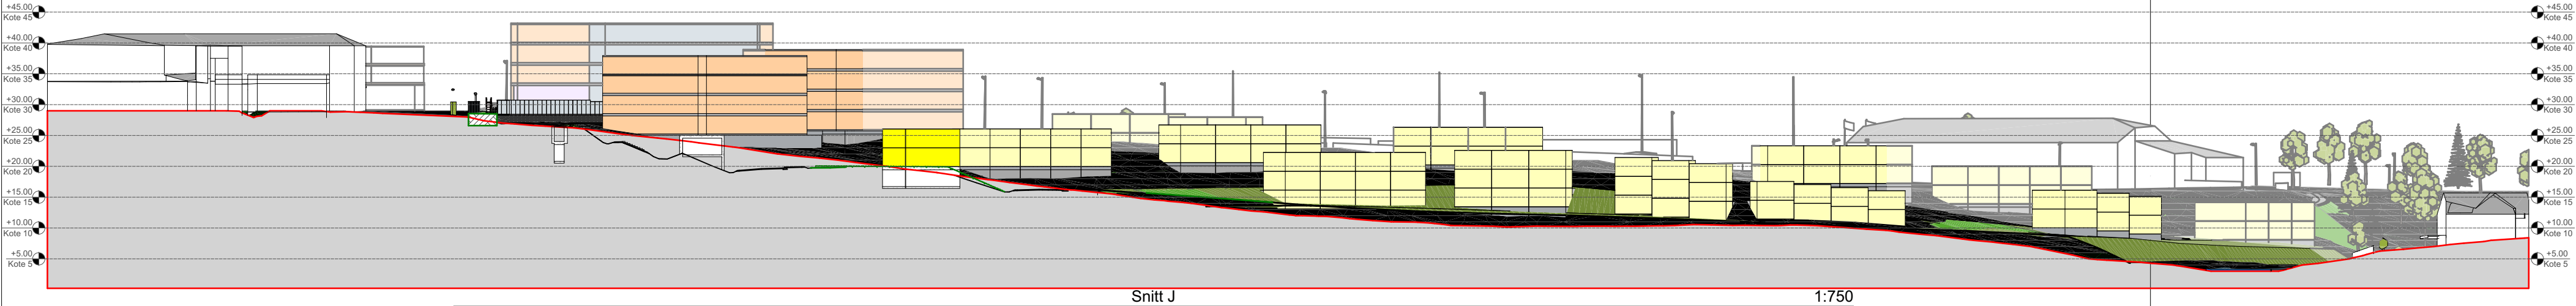


Munkegata 17 | 7013 Trondheim | tlf: 41515378 | vidar@arkitektkollegiet.no

PROSJEKT: Saltnessand Buvika		PROSJEKTNR.: 24-045	
TILTAKSHAVER: Buvik Bolig as Tiltakerveien19 0000 Byen		DATO: xx.xx.2024	
TILTAKSRENDING: Arkitektkollegiet AS Munkegata 17 7013 Trondheim		GNR./BNR./PESTENR.: 8/1	
TEGNING: Terrengsnitt J-L		MÅLESTOKK: 1:750, 1:500, A2	
© Tegningen er beskyttet etter lov om opphavsrett og eies av Arkitektkollegiet AS. Tegninger skal ikke benyttes uten vår tillatelse.		KONTROLL PROSJEKT: SIGN.: VJG	
		TEGNINGSNR.: A10-03-04	

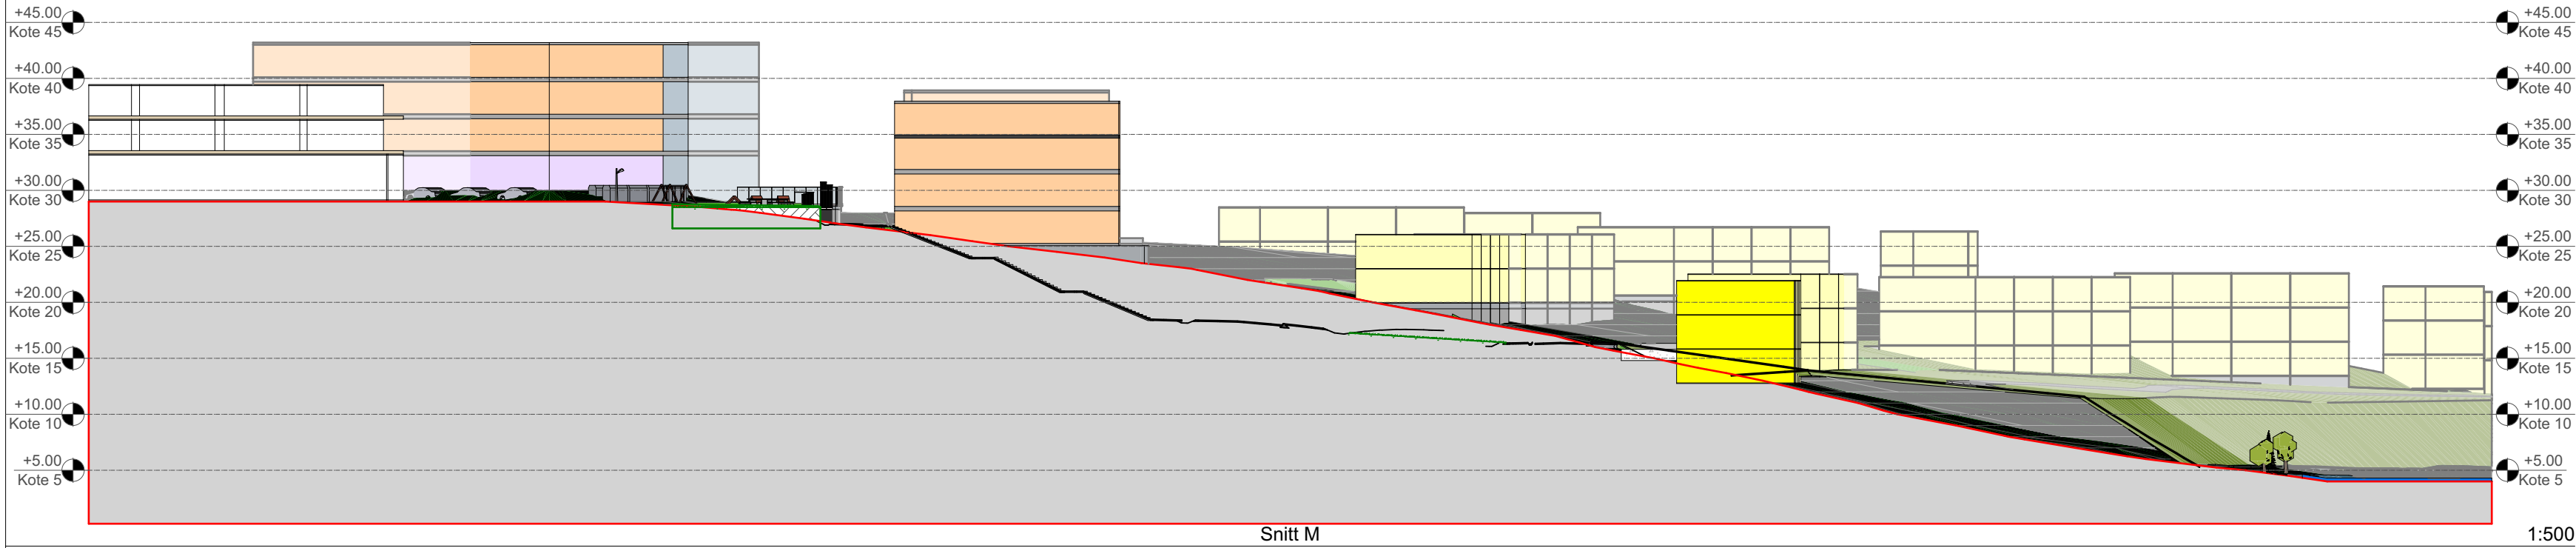


Snitt M

1:500

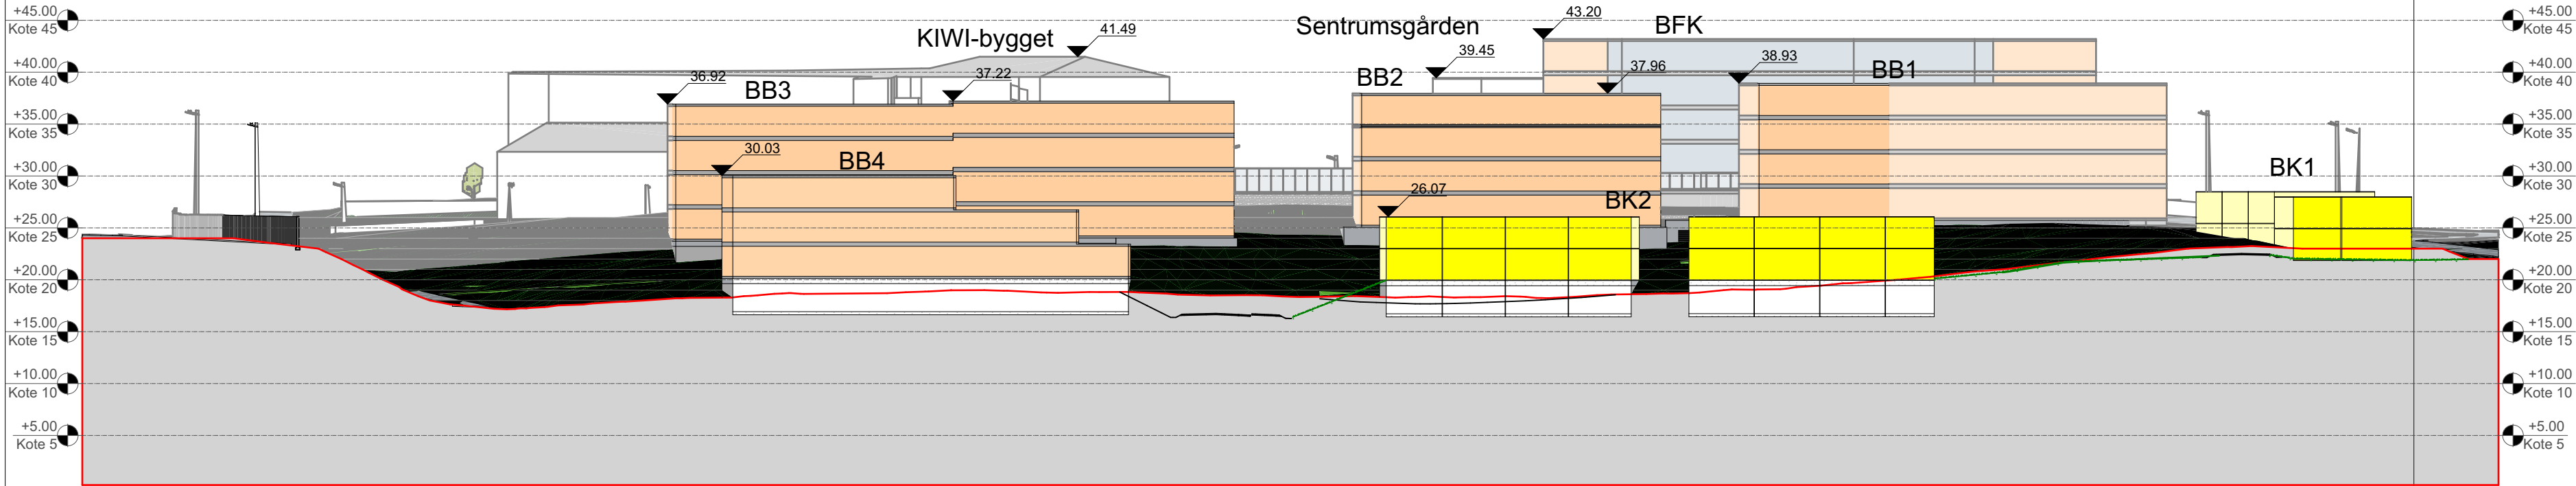

Snitt N

1:500

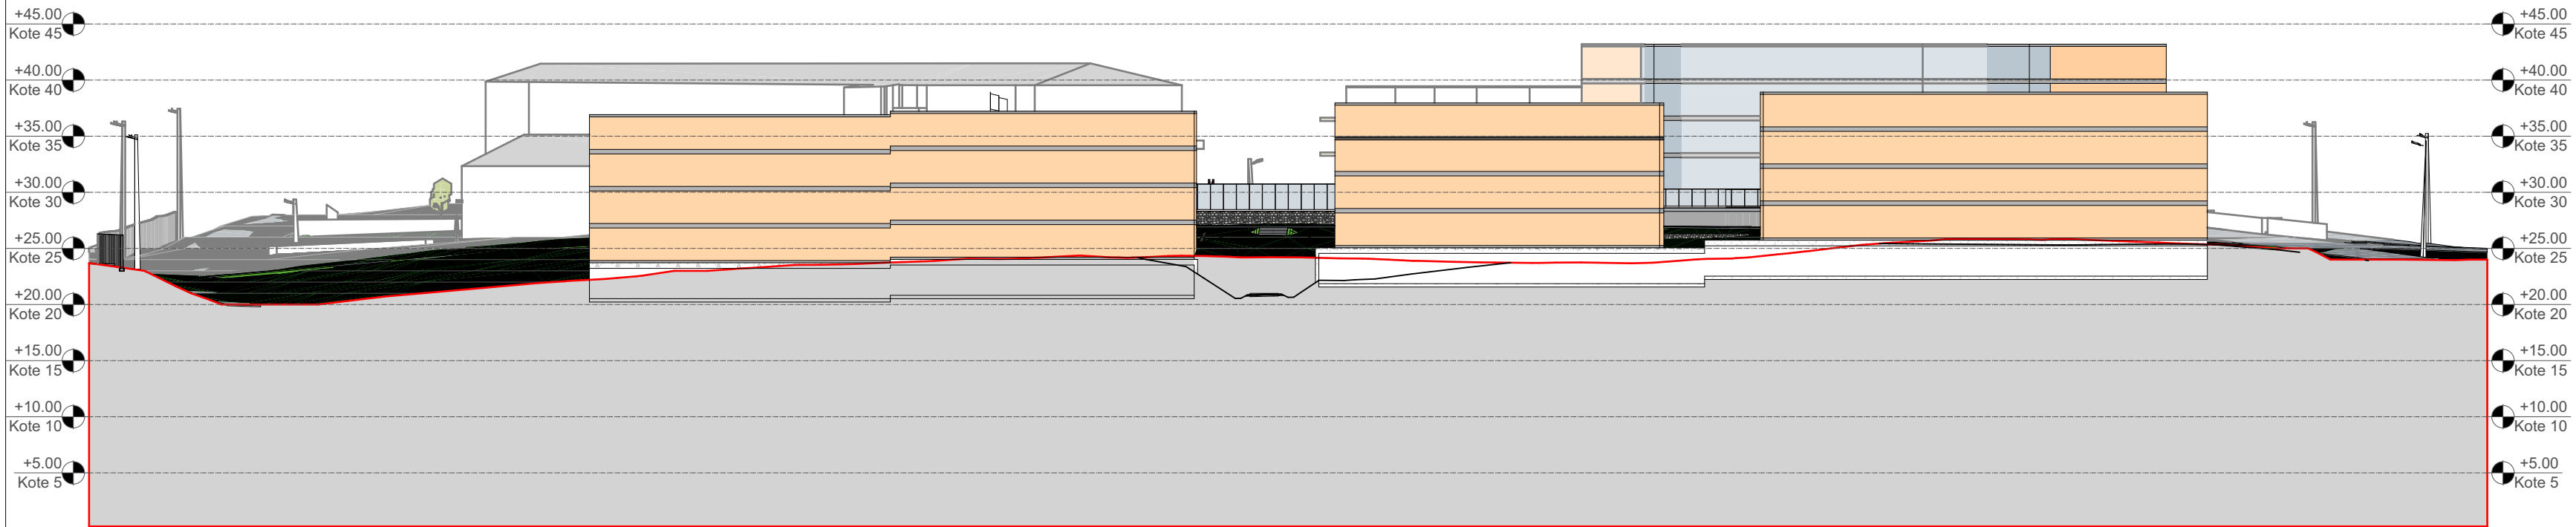





Snitt O

1:500










Munkegata 17 | 7013 Trondheim | tlf: 41515378 | vidar@arkitektkollegiet.no

PROSJEKT: Saltnessand Buvika		PROSJEKTNR.: 24-045	
DATO: xx.xx.2024			
TILTAKSHAVER: Buvik Bolig as Tiltakerveien19 0000 Byen		GNR./BNR./PESTENR.: 8/1	
PROSJEKTERENDE: Arkitektkollegiet AS Munkegata 17 7013 Trondheim		KONTROLL PROSJEKT: SIGN.: VJG	KONTROLL:
TEGNING: Terrengsnitt M-O		MÅLESTOKK: 1:500, A2	TEGNINGSNR.: A10-03-05
© Tegningen er beskyttet etter lov om opphavsrett og eies av Arkitektkollegiet AS. Tegninger skal ikke benyttes uten vår tillatelse.		REV.: 	

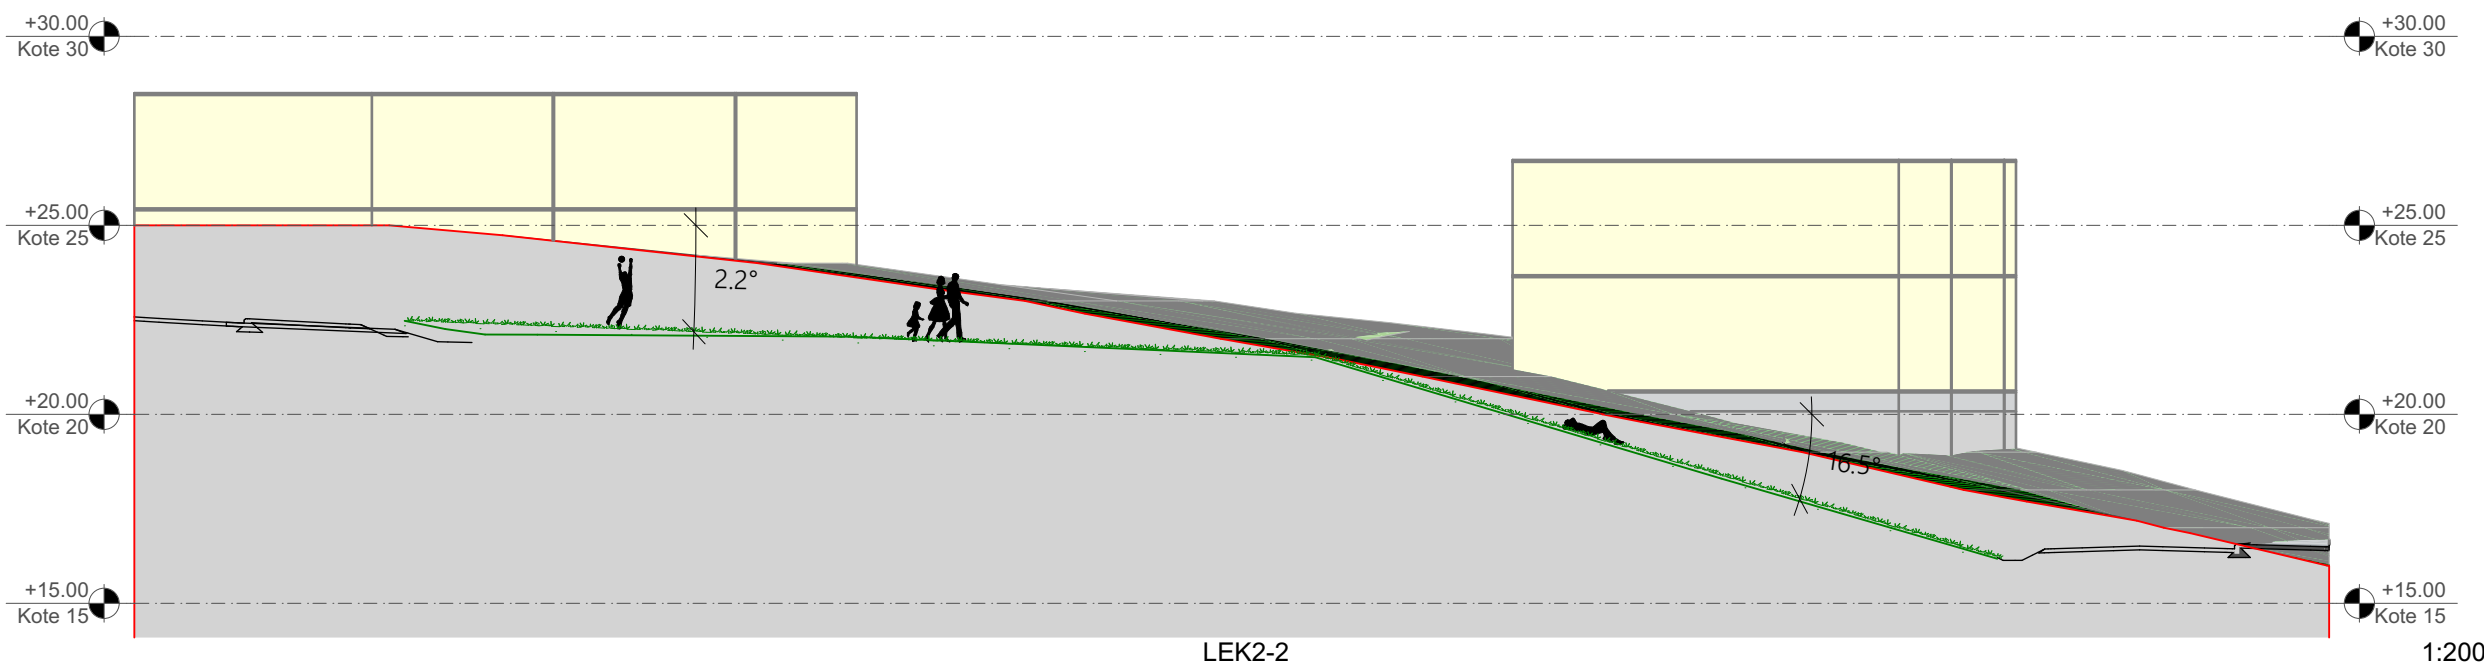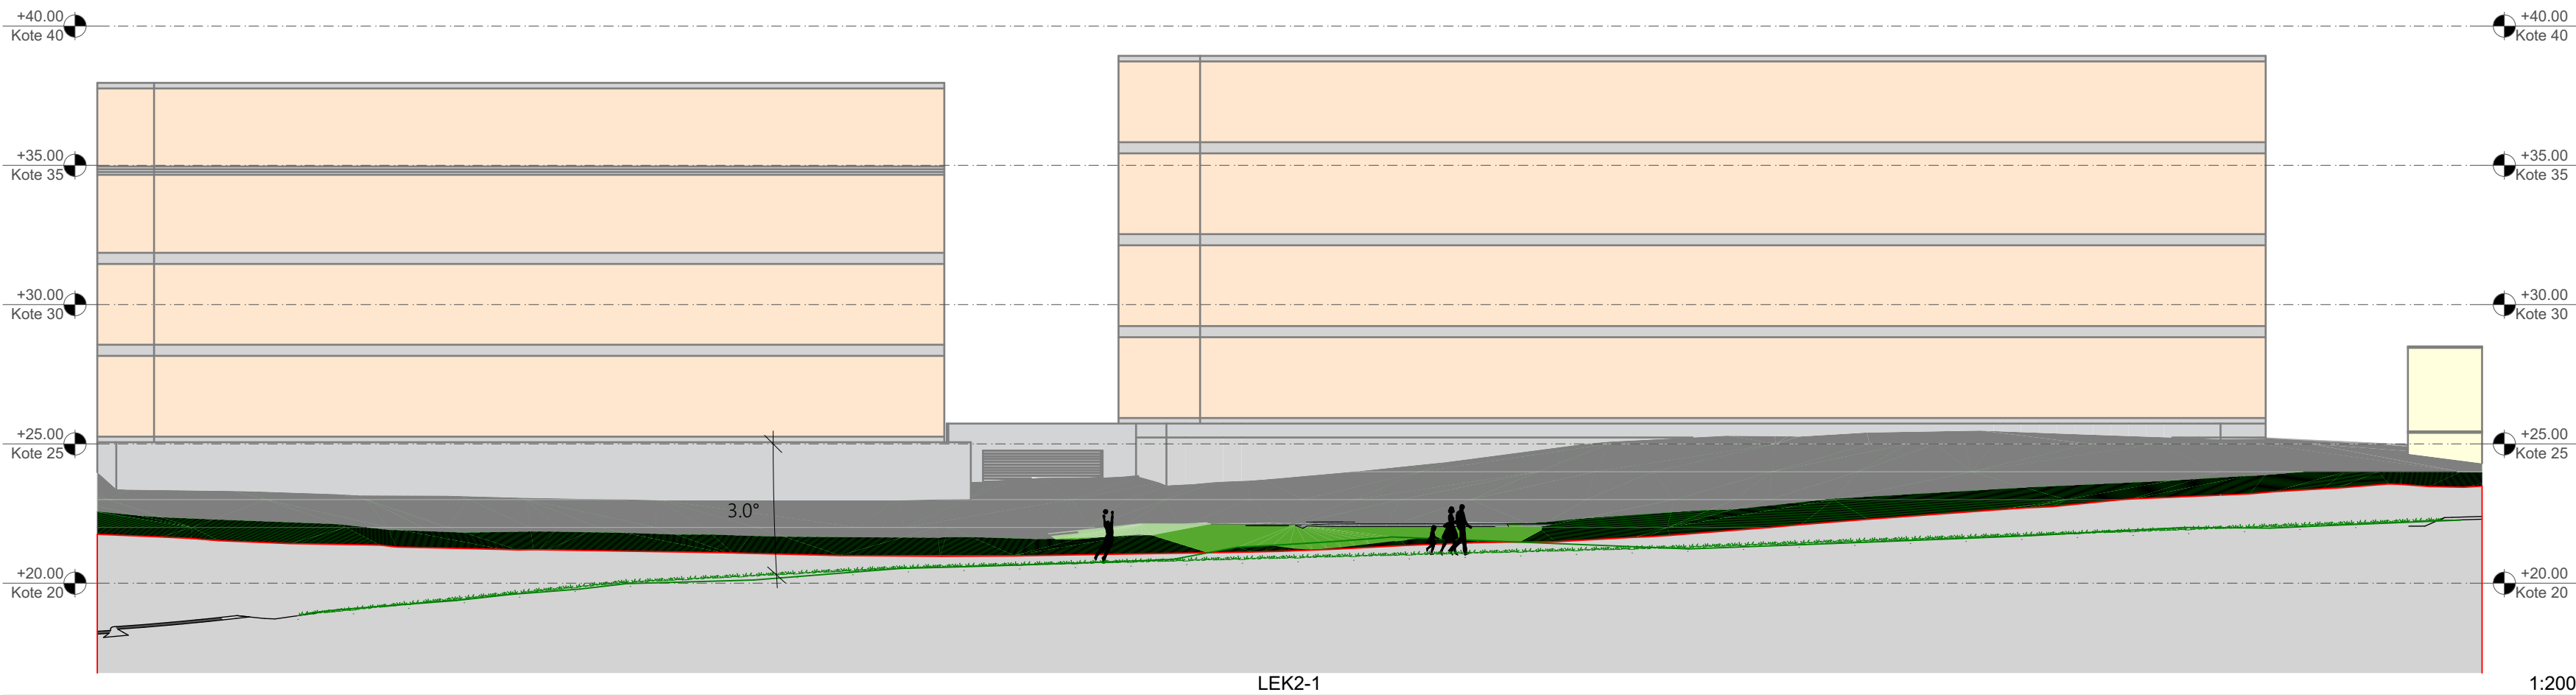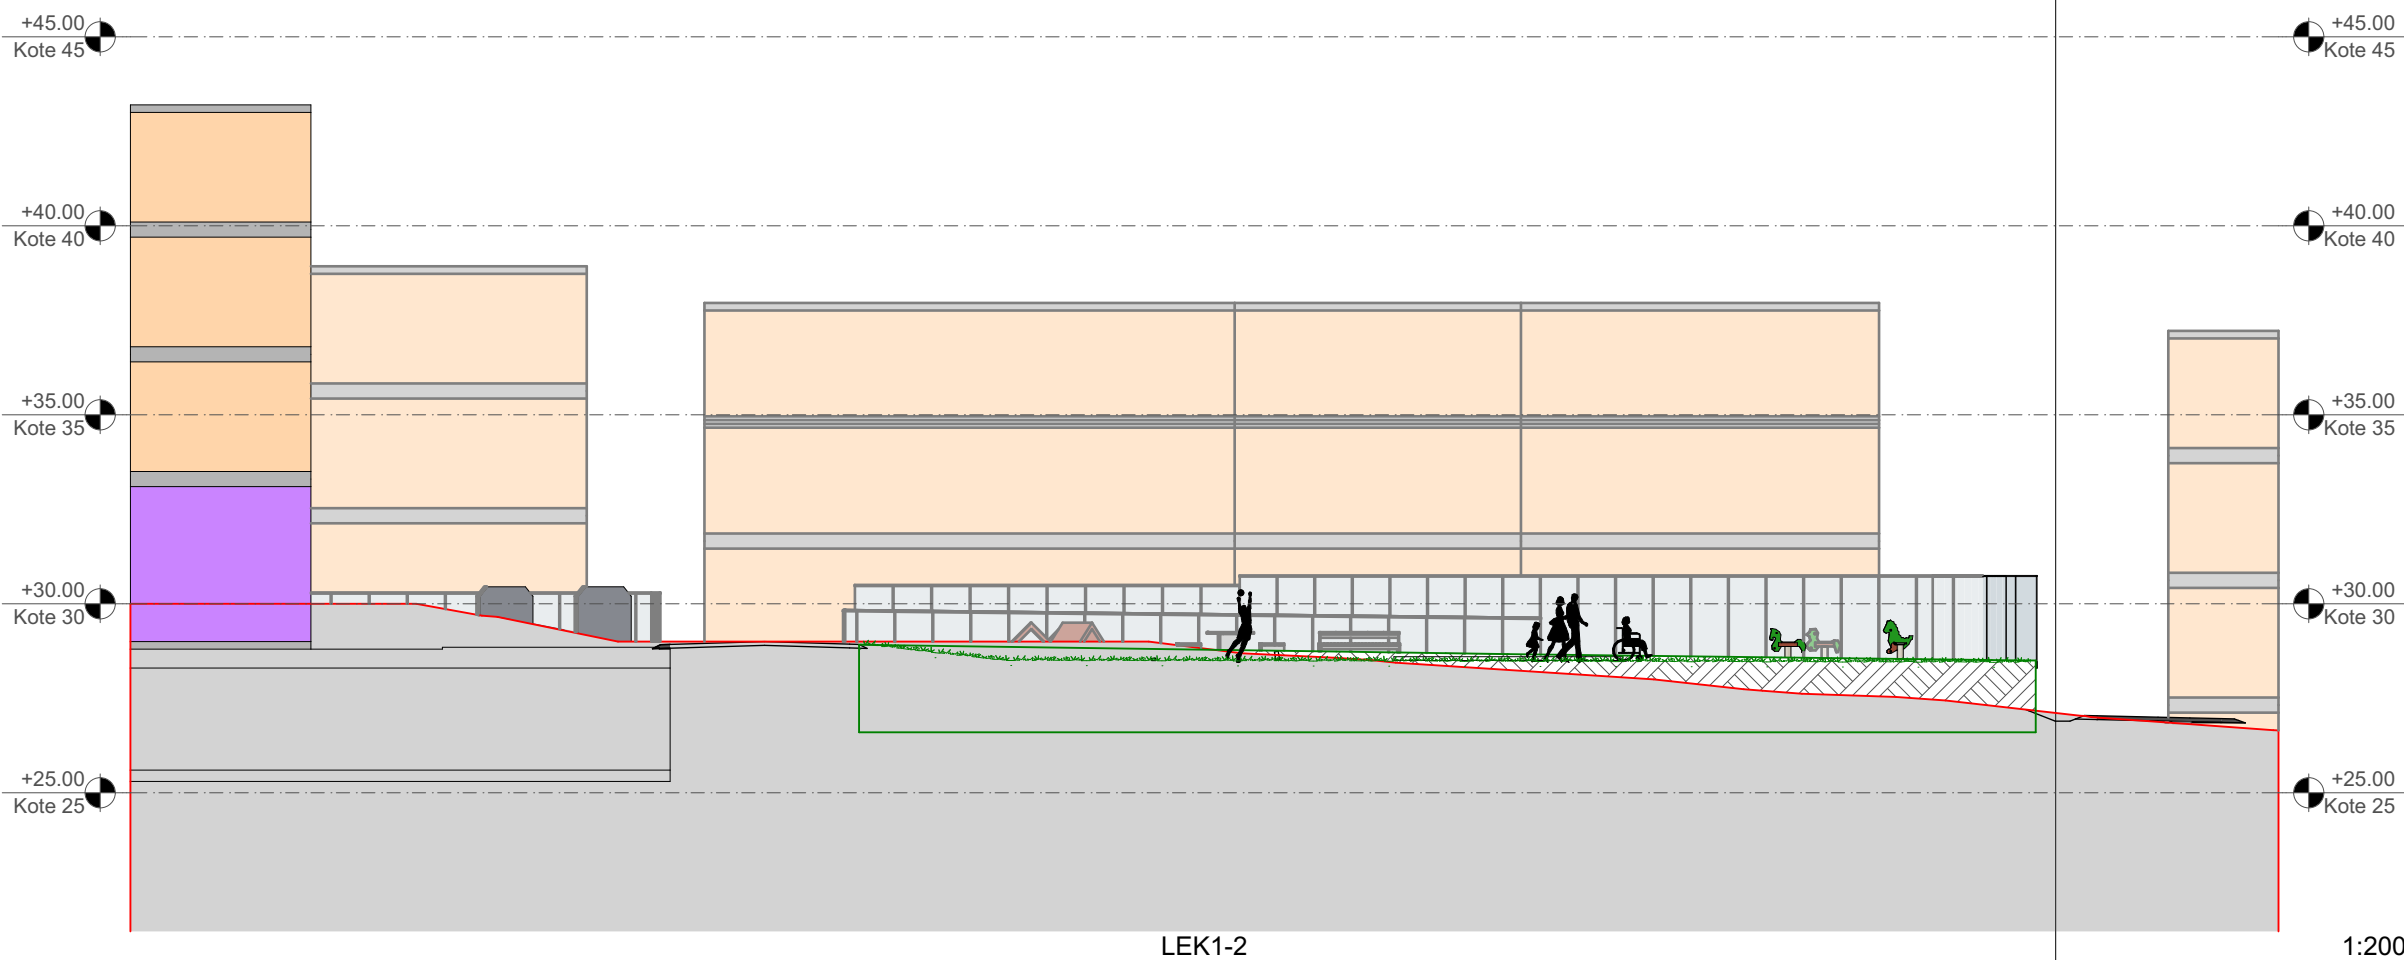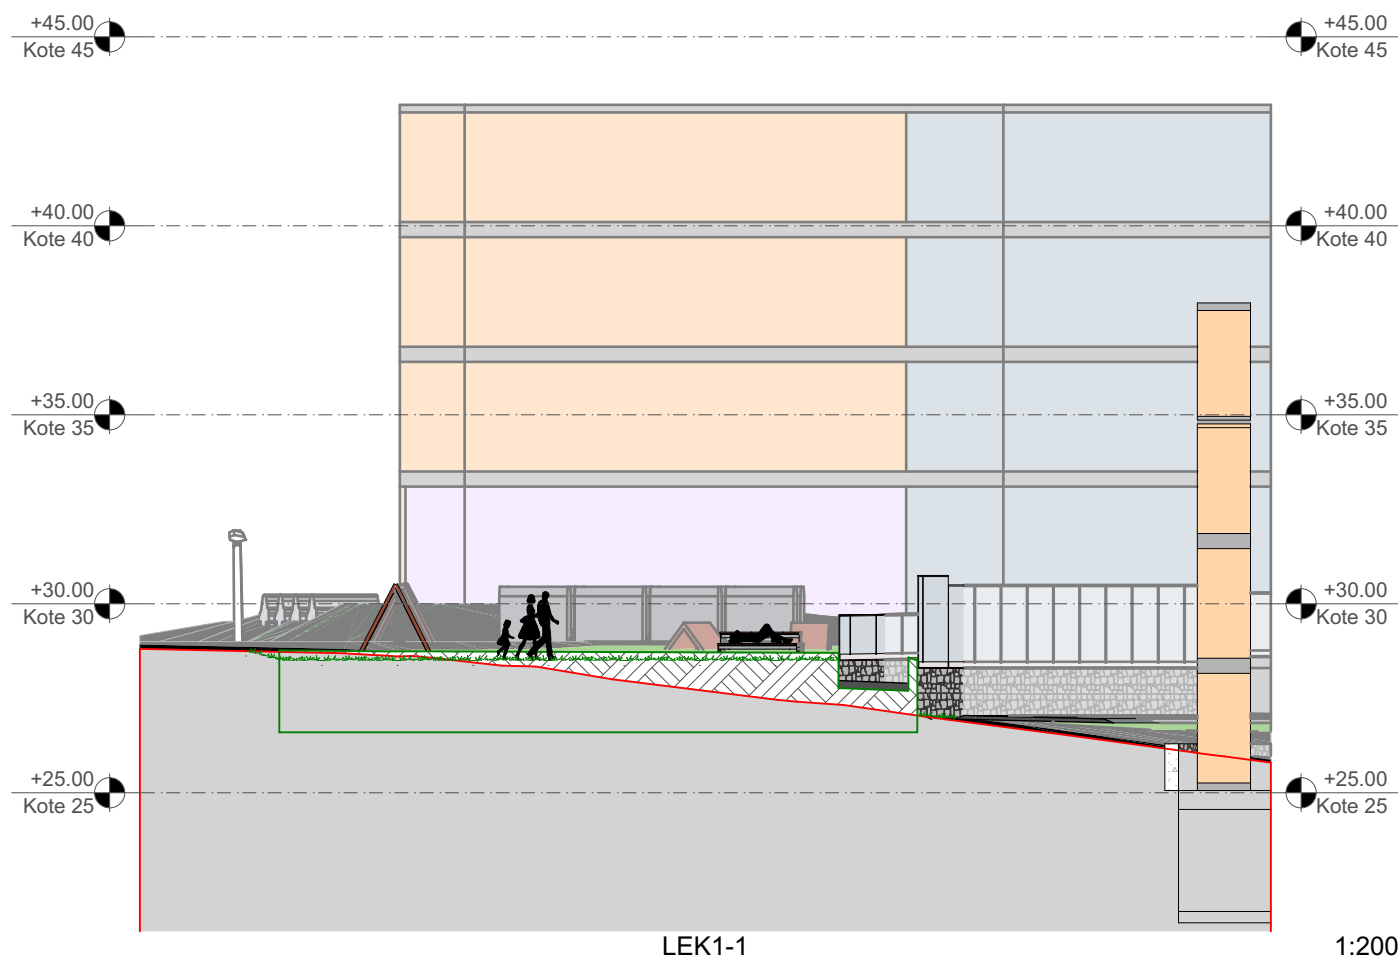

Munkegata 17 | 7013 Trondheim | tlf: 41515378 | vidar@arkitektkollegiet.no

PROSJEKT: Saltnessand Buvika		PROSJEKTNR.: 24-045	
		DATO: xx.xx.2024	
TILTAKSHAVER: Buvik Bolig as Tiltakerveien 19 0000 Byen		GNR./BNR./FESTENR.: 8/1	
PROSJEKTERENDE: Arkitektkollegiet AS Munkegata 17 7013 Trondheim		SIGN.: VJG	KONTROLL: VJG
TEGNING: Terrengsnitt LEK1 - LEK2		MÅLESTOKK: 1:200, A2	TEGNINGSNR.: A10-03-06

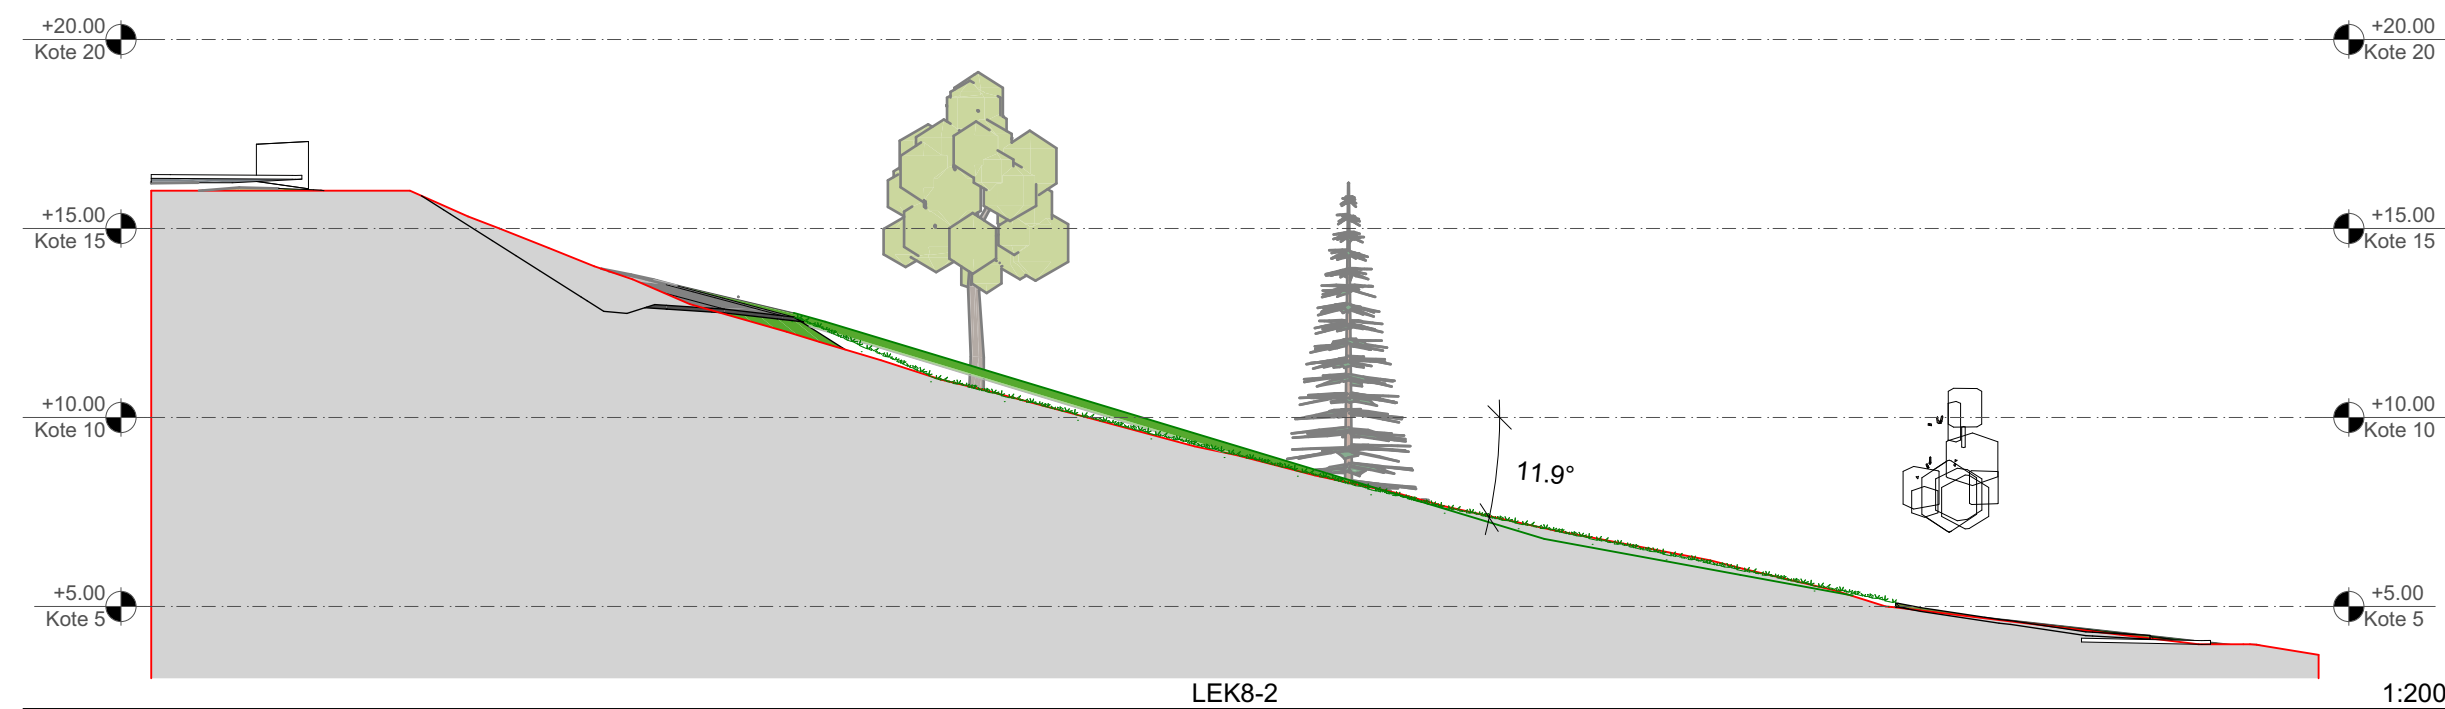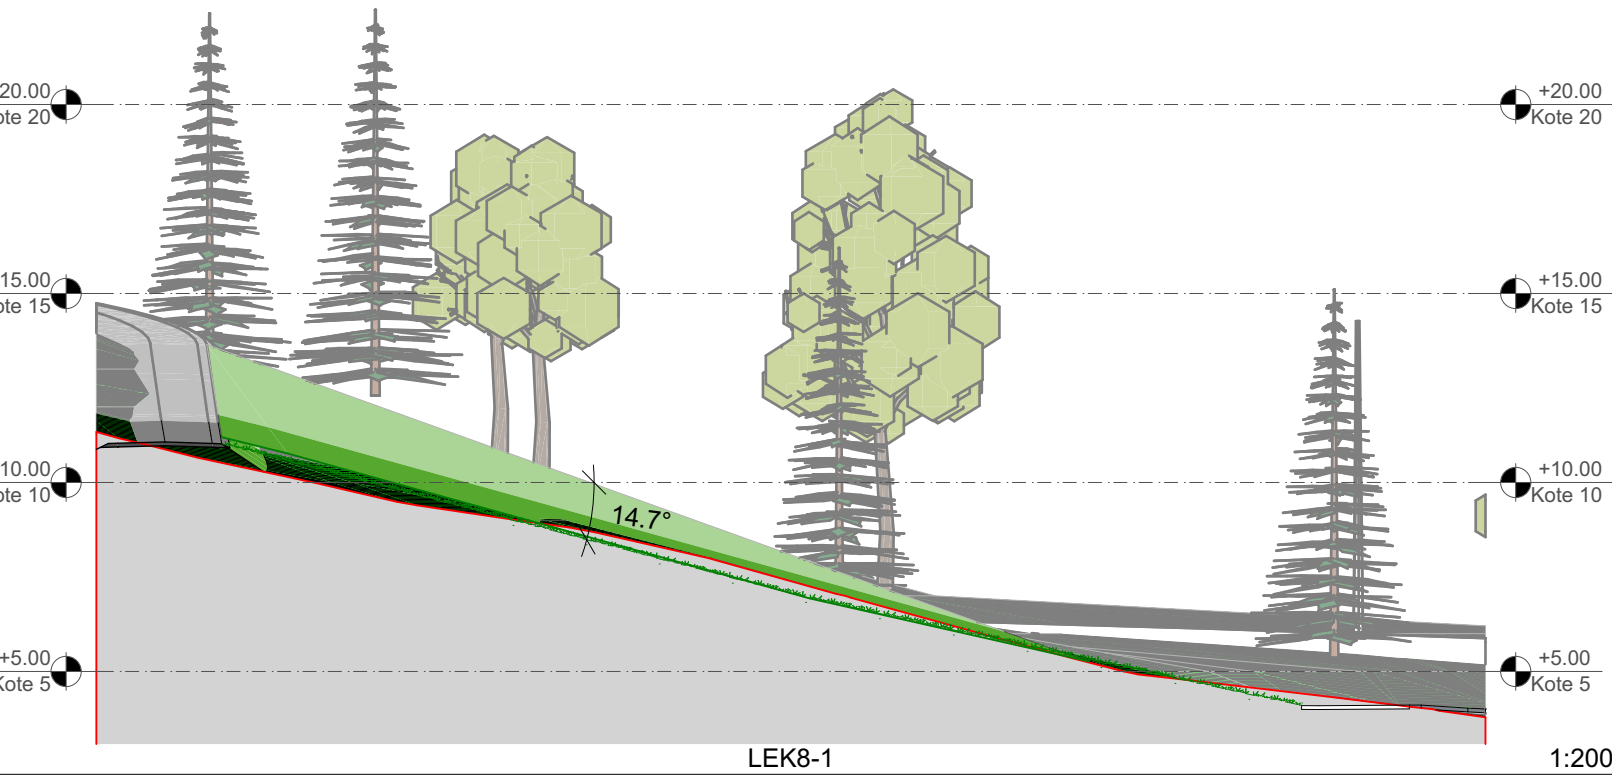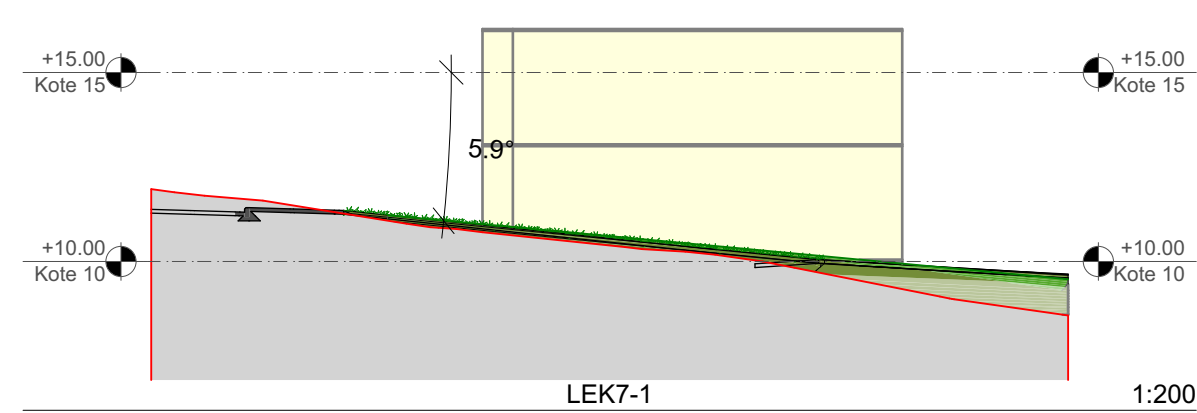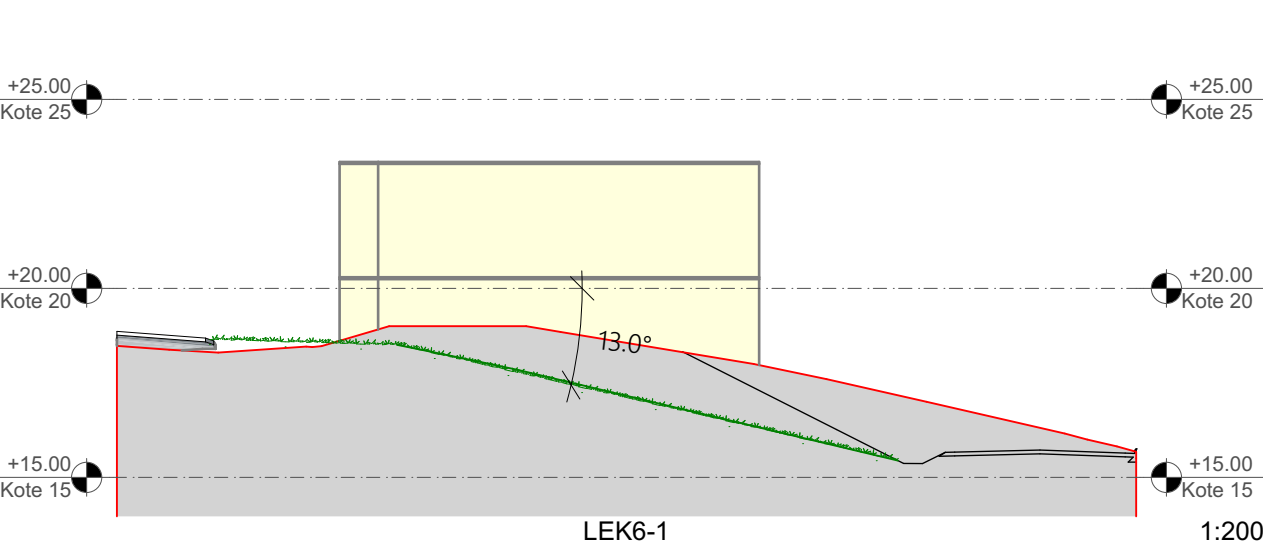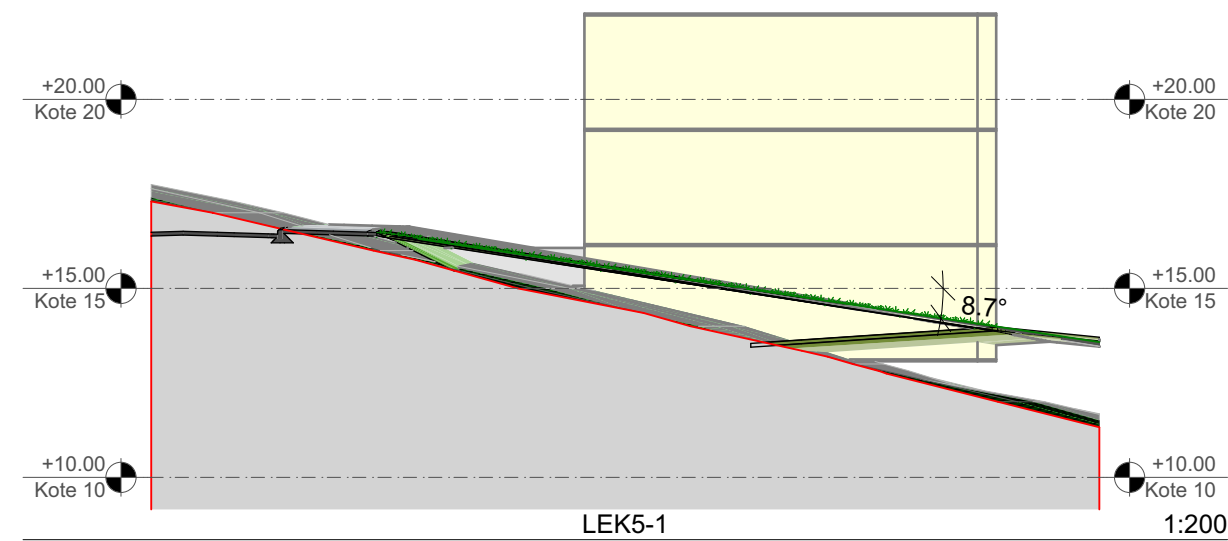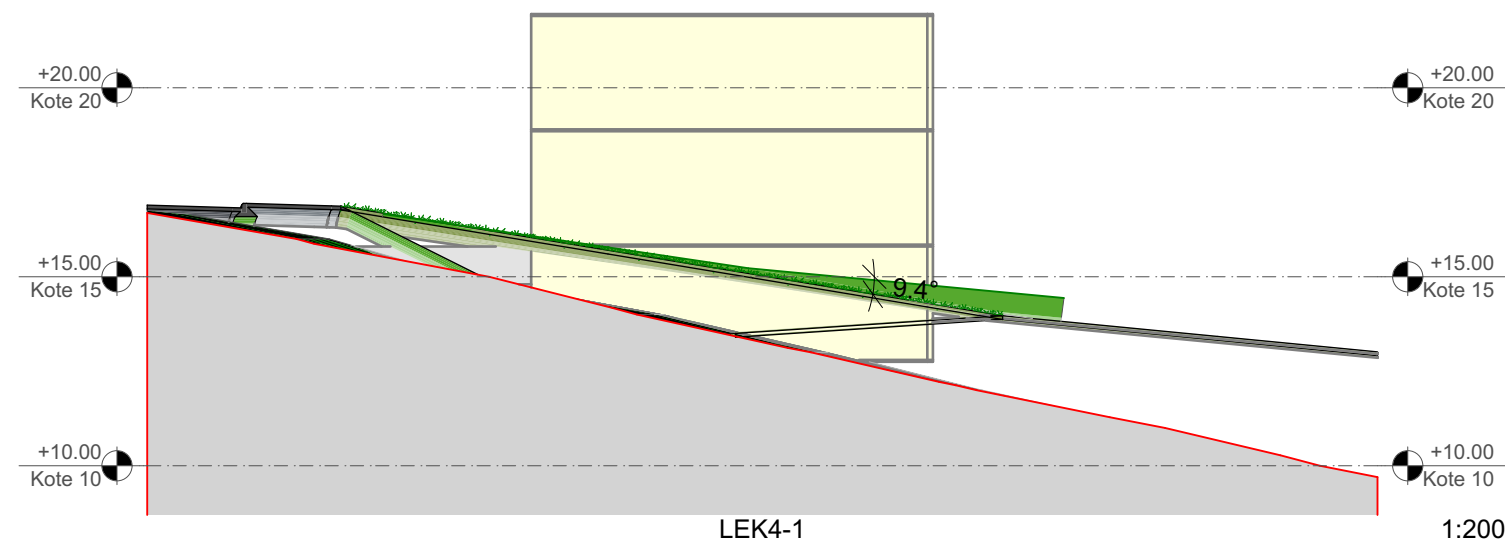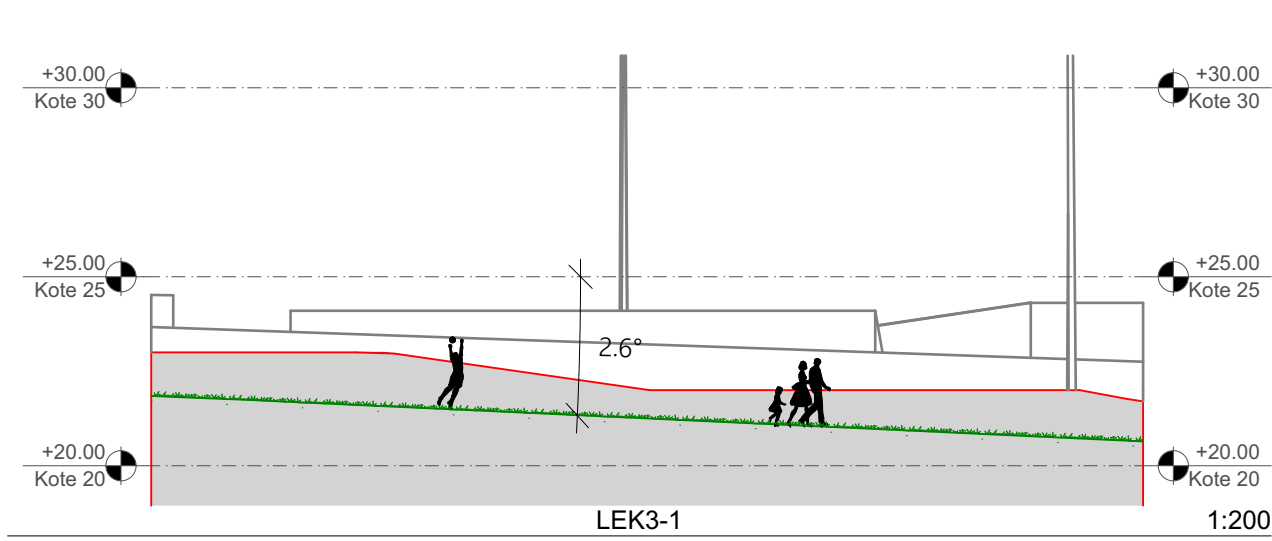


PROSJEKTFASE:
Detaljregulering

#


Arkitektkollegiet

Munkegata 17 | 7013 Trondheim | tlf: 41515378 | vidar@arkitektkollegiet.no


PROSJEKT: Saltnessand Buvika		PROSJEKTNR.: 24-045	
		DATO: xx.xx.2024	
TILTAKSHAVER: Buvik Bolig as Tiltakerveien19 0000 Byen		GNR./BNR./FESTENR.: 8/1	
PROSJEKTERENDE: Arkitektkollegiet AS Munkegata 17 7013 Trondheim		SIGN.: VJG	KONTROLL: VJG
TEGNING: Terrengsnitt LEK3 - LEK8		MÅLESTOKK: 1:200, A2 TEGNINGSNR.: A10-03-07	

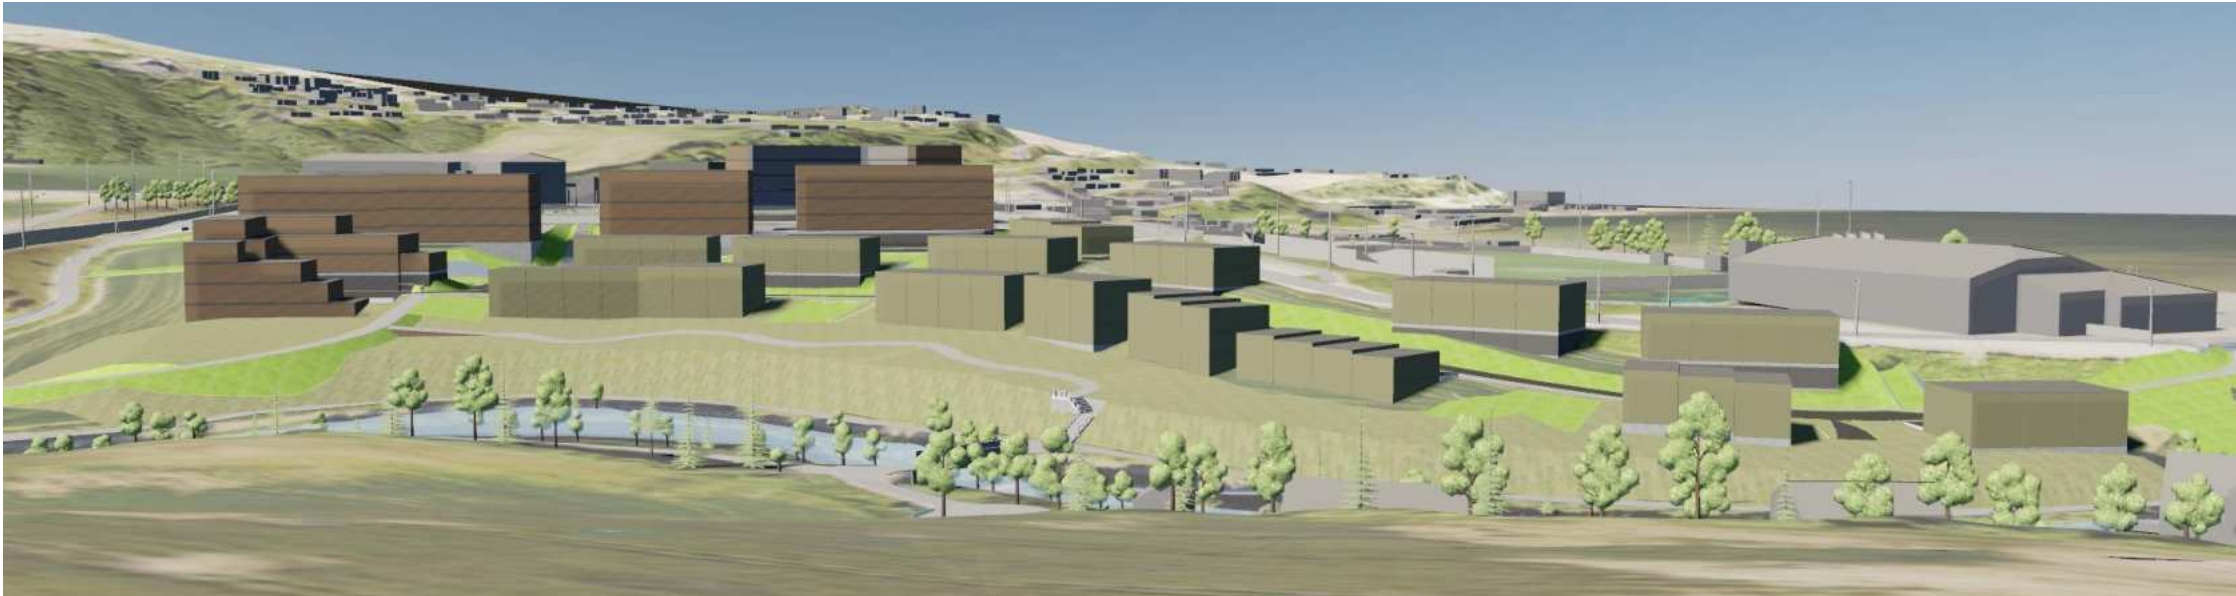

Fjernvirkning fra øst

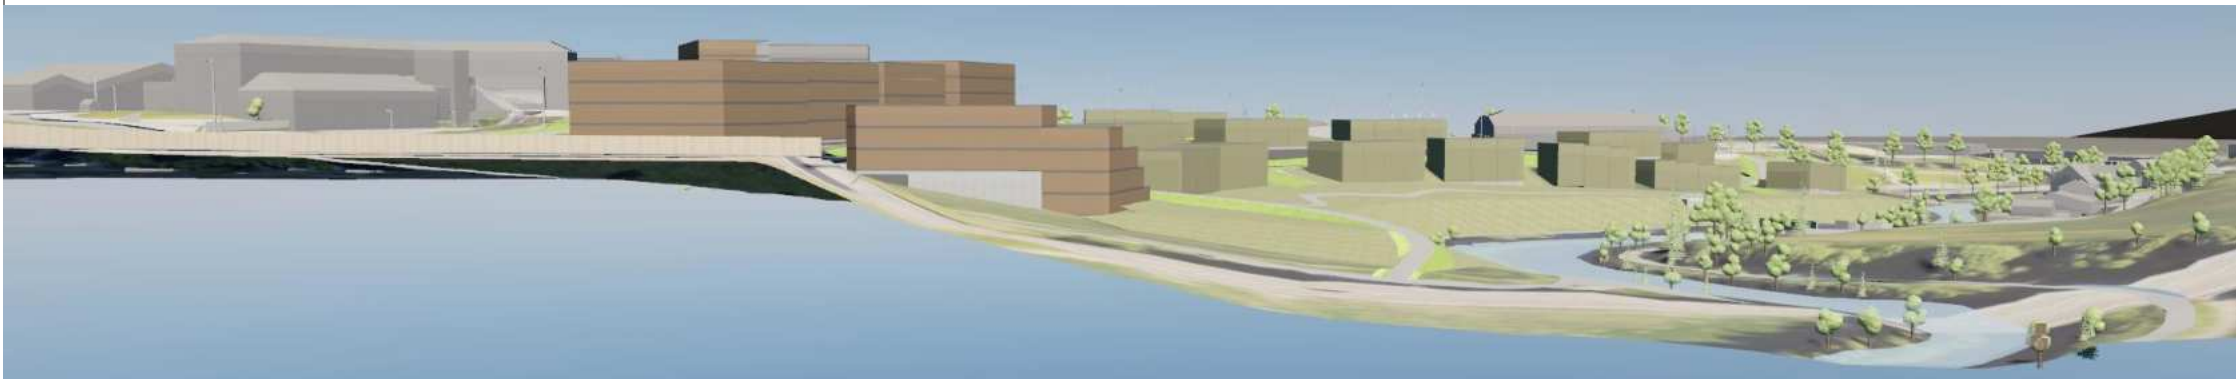

Fjernvirkning fra sør

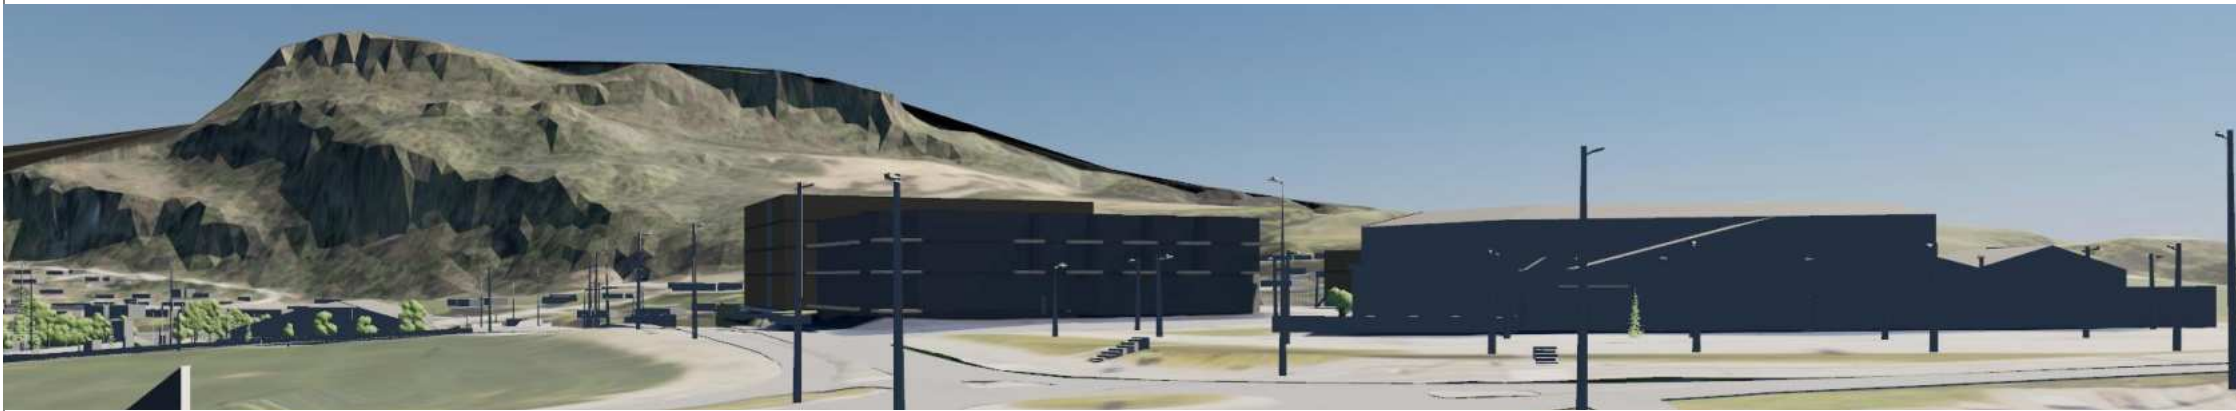

Fjernvirkning fra vest



Fjernvirkning fra nord

PROSJEKTFASE:
Detaljregulering

#



Munkegata 17 | 7013 Trondheim | tlf: 41515378 | vidar@arkitektkollegiet.no

PROSJEKT: Saltnessand Buvika		PROSJEKTNR.: 24-045	
		DATO: xx.xx.2024	
TILTAKSHAVER: Buvik Bolig as Tiltakerveien19 0000 Byen		GNR./BNR./FESTENR.: 8/1	
PROSJEKTERENDE: Arkitektkollegiet AS Munkegata 17 7013 Trondheim		KONTROLL PROSJEKT: SIGN.: KONTROLL:	
© Tegningen er beskyttet etter lov om opphavsrett og eies av Arkitektkollegiet AS. Tegninger skal ikke benyttes uten vår tillatelse.			
TEGNING: Fjernvirkning		MÅLESTOKK: , A3	
		TEGNINGSNR.: A10-04-01	REV.:



PROSJEKTFASE:
Detaljregulering

#



Munkegata 17 | 7013 Trondheim | tlf: 41515378 | vidar@arkitektkollegiet.no

PROSJEKT: Saltnessand Buvika		PROSJEKTNR.: 24-045	
		DATO: xx.xx.2024	
TILTAKSHAVER: Buvik Bolig as Tiltakerveien19 0000 Byen		GNR./BNR./FESTENR.: 8/1	
PROSJEKTERENDE: Arkitektkollegiet AS Munkegata 17 7013 Trondheim		SIGN..:	KONTROLL:
TEGNING: Perspektiver		MÅLESTOKK: , A3	REV.:
		TEGNINGSNR...:	A10-04-02

© Tegningen er beskyttet etter lov om opphavsrett og eies av Arkitektkollegiet AS.
Tegninger skal ikke benyttes uten vår tillatelse.



21 juni 0800



21 juni 0900



21 juni 1000



21 juni 1100

PROSJEKTFASE:
Detaljregulering

#



Munkegata 17 | 7013 Trondheim | tlf: 41515378 | vidar@arkitektkollegiet.no

PROSJEKT: Saltnessand Buvika		PROSJEKTNR.: 24-045	
TILTAKSHAVER: Buvik Bolig as Tiltakerveien19 0000 Byen		DATO: xx.xx.2024	
TILTAKSREDE: Arkitektkollegiet AS Munkegata 17 7013 Trondheim		GNR./BNR./FESTENR.: 8/1	
PROSJEKTERENDE: Arkitektkollegiet AS Munkegata 17 7013 Trondheim		KONTROLL PROSJEKT: SIGN..:	KONTROLL:
© Tegningen er beskyttet etter lov om opphavsrett og eies av Arkitektkollegiet AS. Tegninger skal ikke benyttes uten vår tillatelse.			
TEGNING: Sol/skygge 21. juni 8-11		MÅLESTOKK: , A3	REV.: A10-05-01



21 juni 1200



21 juni 1300



21 juni 1400



21 juni 1500

PROSJEKTFASE:
Detaljregulering

#



Munkegata 17 | 7013 Trondheim | tlf: 41515378 | vidar@arkitektkollegiet.no

PROSJEKT: Saltnessand Buvika		PROSJEKTNR.: 24-045	
TILTAKSHAVER: Buvik Bolig as Tiltakerveien19 0000 Byen		GNR./BNR./FESTENR.: 8/1	
PROSJEKTERENDE: Arkitektkollegiet AS Munkegata 17 7013 Trondheim		KONTROLL PROSJEKT: SIGN..:	KONTROLL:
© Tegningen er beskyttet etter lov om opphavsrett og eies av Arkitektkollegiet AS. Tegninger skal ikke benyttes uten vår tillatelse.			
TEGNING: Sol/skygge 21. juni 12-15		MÅLESTOKK: , A3	REV.: A10-05-02



21 juni 1600



21 juni 1700



21 juni 1800



21 juni 1900

PROSJEKTFASE:
Detaljregulering

#



Arkitektkollegiet

Munkegata 17 | 7013 Trondheim | tlf: 41515378 | vidar@arkitektkollegiet.no

PROSJEKT: Saltnessand Buvika		PROSJEKTNR.: 24-045	
TILTAKSHAVER: Buvik Bolig as Tiltakerveien19 0000 Byen		GNR./BNR./FESTENR.: 8/1	
PROSJEKTERENDE: Arkitektkollegiet AS Munkegata 17 7013 Trondheim		KONTROLL PROSJEKT: SIGN..:	KONTROLL:
© Tegningen er beskyttet etter lov om opphavsrett og eies av Arkitektkollegiet AS. Tegninger skal ikke benyttes uten vår tillatelse.		MÅLESTOKK: A3	
TEGNING: Sol/skygge 21. juni 16-19		TEGNINGSNR...:	REV.: A10-05-03



21 juni 2000



21 juni 2100



21 juni 2200

PROSJEKTFASE:
Detaljregulering

#



Munkegata 17 | 7013 Trondheim | tlf: 41515378 | vidar@arkitektkollegiet.no

PROSJEKT: Saltnessand Buvika		PROSJEKTNR.: 24-045	
		DATO: xx.xx.2024	
TILTAKSHAVER: Buvik Bolig as Tiltakerveien19 0000 Byen		GNR./BNR./FESTENR.: 8/1	
PROSJEKTERENDE: Arkitektkollegiet AS Munkegata 17 7013 Trondheim		SIGN..:	KONTROLL:
© Tegningen er beskyttet etter lov om opphavsrett og eies av Arkitektkollegiet AS. Tegninger skal ikke benyttes uten vår tillatelse.		MÅLESTOKK: A3	
TEGNING: Sol/skygge 21. juni 20-22		TEGNINGSNR.:	REV.:
		A10-05-04	



21 mars 0800



21 mars 0900



21 mars 1000



21 mars 1100

PROSJEKTFASE:
Detaljregulering

#



Munkegata 17 | 7013 Trondheim | tlf: 41515378 | vidar@arkitektkollegiet.no

PROSJEKT: Saltnessand Buvika		PROSJEKTNR.: 24-045	
TILTAKSHAVER: Buvik Bolig as Tiltakerveien19 0000 Byen		DATO: xx.xx.2024	
TILTAKSHAVER: Buvik Bolig as Tiltakerveien19 0000 Byen		GNR./BNR./FESTENR.: 8/1	
PROSJEKTERENDE: Arkitektkollegiet AS Munkegata 17 7013 Trondheim		KONTROLL PROSJEKT: SIGN..:	KONTROLL:
© Tegningen er beskyttet etter lov om opphavsrett og eies av Arkitektkollegiet AS. Tegninger skal ikke benyttes uten vår tillatelse.			
TEGNING: Sol/skygge 21. mars 8-11		MÅLESTOKK: A3	REV.: A10-05-05



21 mars 1200



21 mars 1300



21 mars 1400



21 mars 1500

PROSJEKTFASE:
Detaljregulering

#



Munkegata 17 | 7013 Trondheim | tlf: 41515378 | vidar@arkitektkollegiet.no


PROSJEKT: Saltnessand Buvika		PROSJEKTNR.: 24-045	
		DATO: xx.xx.2024	
TILTAKSHAVER: Buvik Bolig as Tiltakerveien19 0000 Byen		GNR./BNR./FESTENR.: 8/1	
PROSJEKTERENDE: Arkitektkollegiet AS Munkegata 17 7013 Trondheim		KONTROLL PROSJEKT: SIGN..:	KONTROLL:
© Tegningen er beskyttet etter lov om opphavsrett og eies av Arkitektkollegiet AS. Tegninger skal ikke benyttes uten vår tillatelse.		MÅLESTOKK: , A3	
TEGNING: Sol/skygge 21. mars 12-15		TEGNINGSNR..:	REV.: A10-05-06



21 mars 1600



21 mars 1700

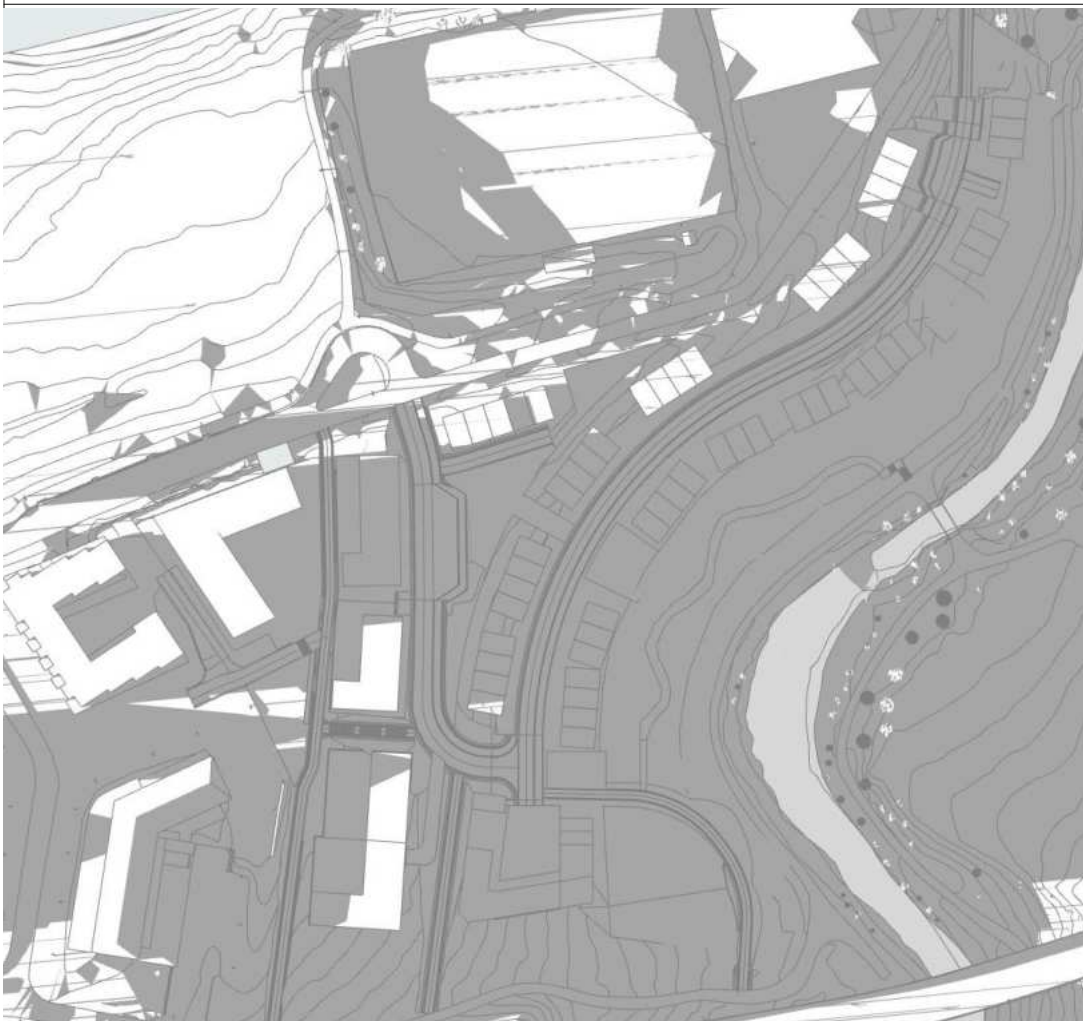

21 mars 1800



21 mars 1900

PROSJEKTFASE:
Detaljregulering

#



Arkitektkollegiet

Munkegata 17 | 7013 Trondheim | tlf: 41515378 | vidar@arkitektkollegiet.no

PROSJEKT: Saltnessand Buvika		PROSJEKTNR.: 24-045	
TILTAKSHAVER: Buvik Bolig as Tiltakerveien19 0000 Byen		DATO: xx.xx.2024	
TILTAKSHAVER: Buvik Bolig as Tiltakerveien19 0000 Byen		GNR./BNR./FESTENR.: 8/1	
PROSJEKTERENDE: Arkitektkollegiet AS Munkegata 17 7013 Trondheim		KONTROLL PROSJEKT: SIGN..:	KONTROLL:
© Tegningen er beskyttet etter lov om opphavsrett og eies av Arkitektkollegiet AS. Tegninger skal ikke benyttes uten vår tillatelse.		MÅLESTOKK: , A3	
TEGNING: Sol/skygge 21. mars 16-19		TEGNINGSNR...:	REV.: A10-05-07