



SNITT PUMPESTASJON

Snitt A-A og B-B

Snitt B-B

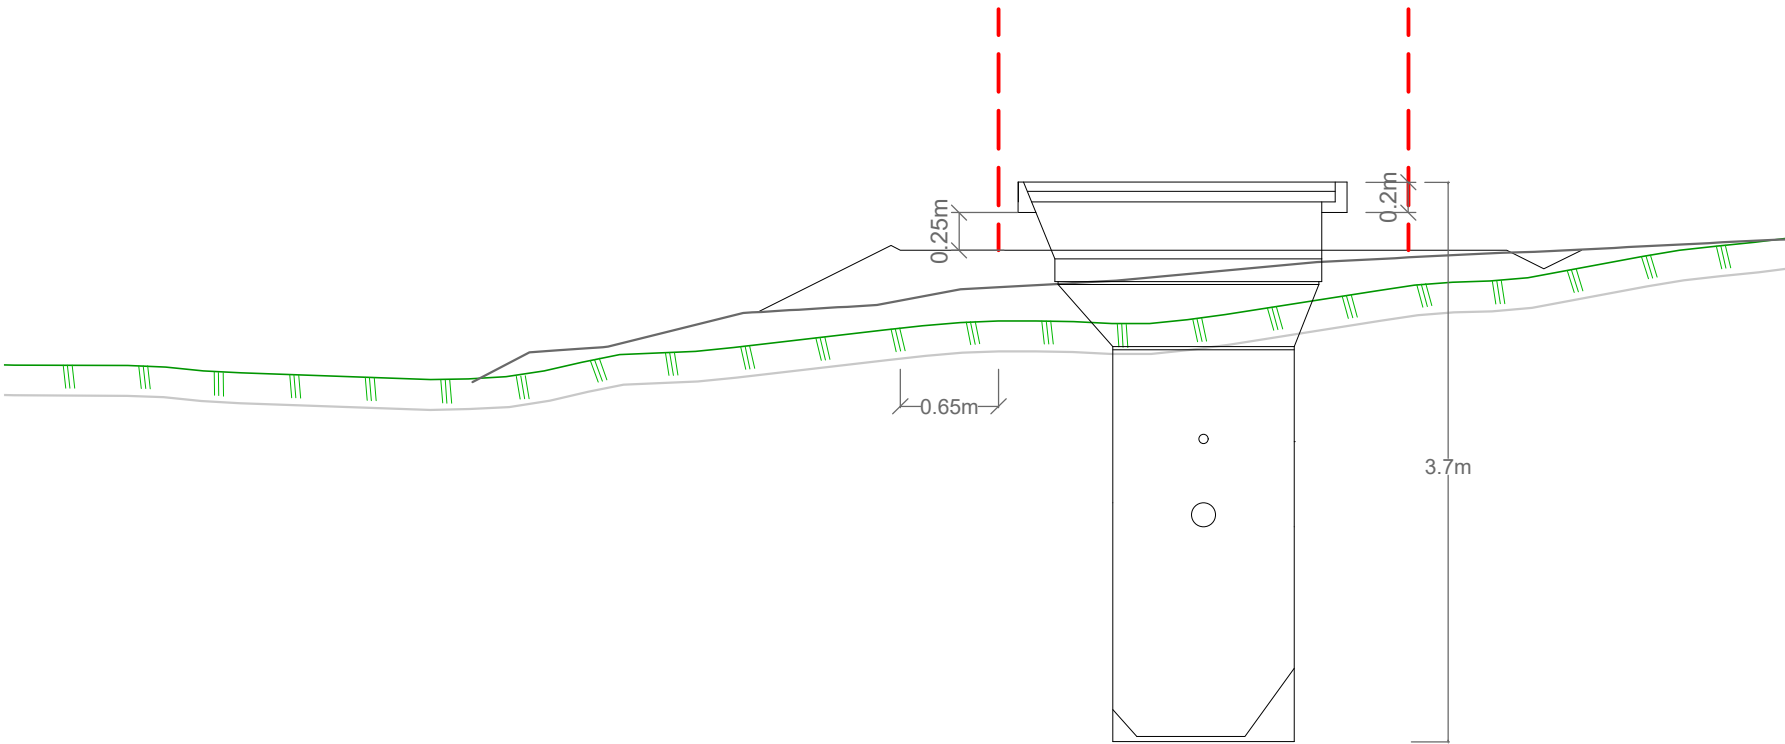

Snitt A-A

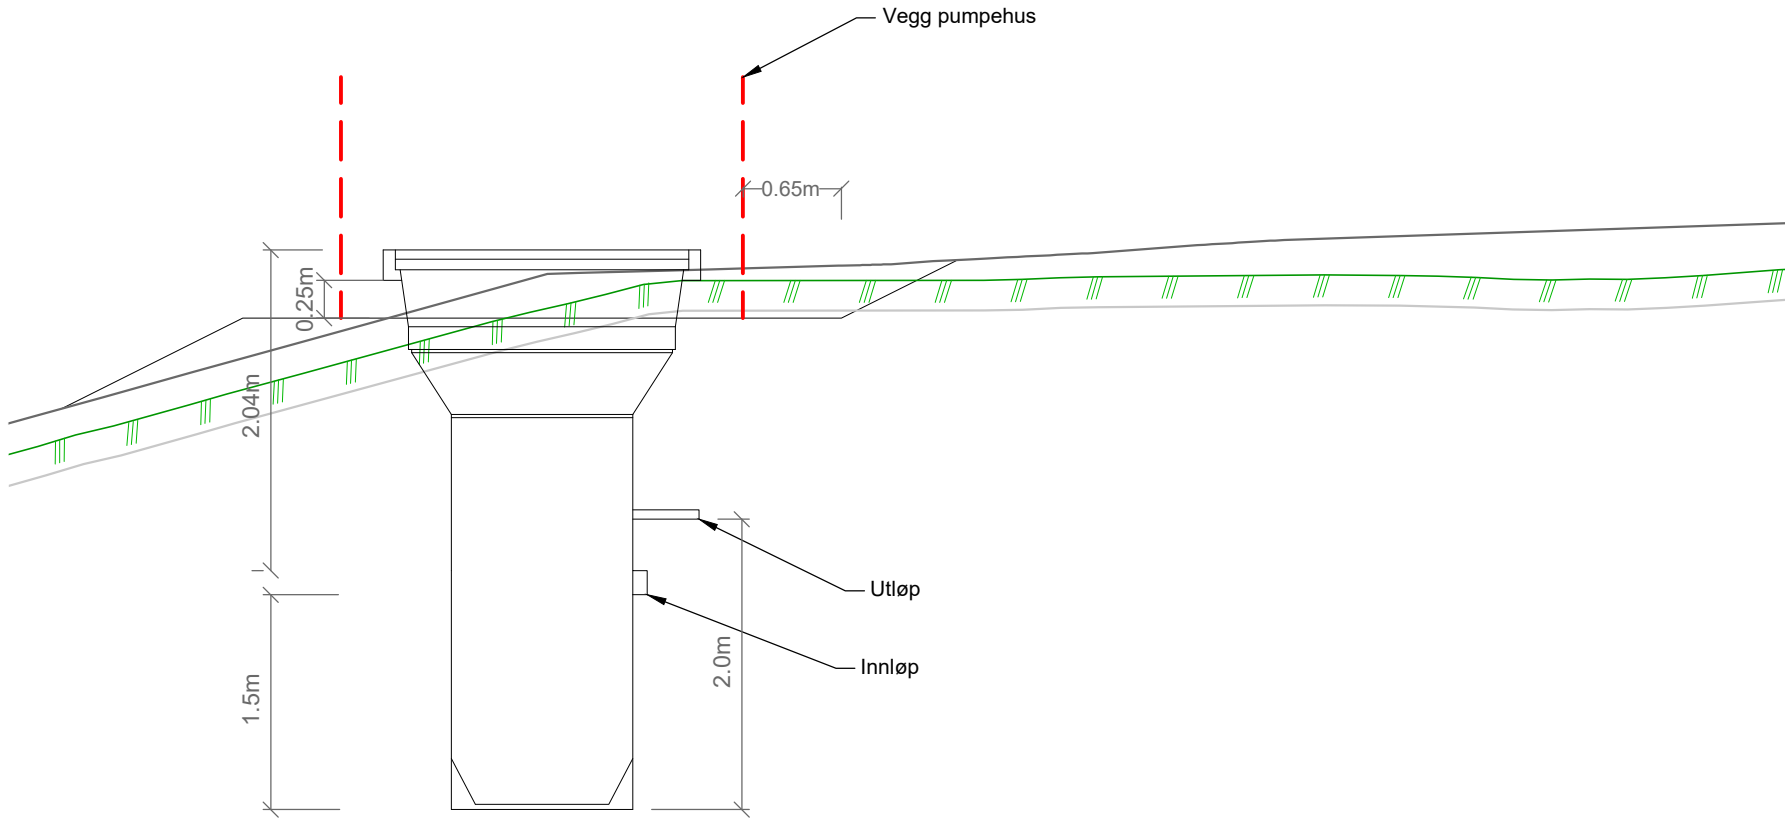

- Vegg pumpehus
- Antatt fjell
- Eksisterende terreng
- Justert terreng

A	Arbeidstegning - Snitt pumpestasjon	30.01.2024	ET	MK
Rev.	Revisjonen gjelder	Dato:	Tegn. av:	Kont. av:
Snitt pumpestasjon		Målestokk: 1:50		
Elistrand Park		Arkformat: A3		
Elistrand Skaun kommune		Fag: VA		
Arbeidstegning		Koordinatsystem: Euref89/UTM Sone 32 (NN2000)		
Pro. Nr.: 1238	Tiltakshaver: Tobb	Bestiller: Morken Maskin AS	Tegn. Nr.: B01	