

Fra: Veronika Aasan[veronika@aaasans.no]
Sendt: 09.01.2026 14:23:07
Til: Postmottak Skaun kommune[postmottak@skaun.kommune.no]
Tittel: Søknad om kommunal lånegaranti ifm spillemiddelsøknad

Hei

Skaun skytterlag ønsker å utvide innendørsbanen vår og ifm dette prosjektet trenger vi en kommunal lånegaranti vi kan videresende til banken før vi får lov til å ta opp lån.
Vedlagt er dokument med mer informasjon om søknaden.

Vennlig hilsen
Veronika Aasan

Prosjektbeskrivelse ny skytebane

Skaun Skytterlag ble dannet i 1880. I dag består skytterlaget av 211 medlemmer fra 10 år til 92år.

Vi holder til i kjelleren på Ramsjøbu, der har vi i dag 5 skiver på 15m. Det er tilrettelagt for at rullestolbrukere har mulighet til å komme å skyte hos oss.

Etasjen er utformet slik at døråpninger er minst 90 cm bred, samt at det er "snu plasser" i nesten alle rom (eneste er teknisk rom samt gang hvor trapp fra hovedetasjen kommer. Her kan ikke en rullestol snu plass, men man må ev. snu i tilstøtende rom). Toalettet er stort og har god plass til rullestolsirkel, er handicapdo" og rullestolvennlig vask med lett tilgjengelig krane, såpedispenser og tørkepapir.

Hver torsdag så har vi ungdomstrening, det vil si at de fra 10-25 år har første prioritet når det gjelder skyting. Vi har ca 8 - 15 ungdommer på trening. Det er da i minste laget at vi bare har 5 skiver så mange av de unge blir sittende og vente på sin mulighet til å skyte. Har vi flere skiver så klare vi å effektivisere treningen for ungdommen mer, og utvidelsen betyr 10 flere skiver/skytebaner, totalt 15 skiver/skytebaner.

Da er ønske om ny skytebane veldig sterk. Det vil gi oss mulighet til at ungdommen kan trene i lag med seniorer, noe som gir dem mulighet til å konkurrere med andre eldre skyttere i familien sin, samt med skyttere som skyter andre stillinger som dem etter hvert skal lære seg.

Har vi større bane så kan vi arranger flere stevner så vi får inn litt inntekt, nå så er det sånn at mange ikke vil komme på innendørs stevner hos oss pga det er lite skiver tilgjengelig og dermed vanskelig å få plass på stevnet. Dette er også slik vi kommer til å finansiere store deler av lånet i etterkant.

Har også behov for ett lager der man kan sette unna utstyret som vi må ha, f.eks pappskiver til utendørs feltskyting, skytejakker og -bukser til ungdommen, hørselvern til utlån, reservedeler osv. Per nå så er det lagret utstyr på toalettet, teknisk rom og på våpenrommet, noe som gjør at spesielt teknisk rom og våpenrommet er ganske fulle og ufremkommelig av utstyr.

Når det kommer til gjennomførelsen av prosjektet, vil det bli Dafro som kommer til å stå som ansvarlig, det er de som kommer til å prosjektere tegninger, søknader til kommunen og annet slikt administrativt, mens laget kommer til å gjøre det vi kan (og får lov til fra Dafro) som dugnad.

Skytterlaget eier tomten hvor det nye tilbygget kommer til å stå. Det vil bli egen inngang på dette bygget, men det kommer til å bli satt på en dør mellom de 2 standplassene slik at skyttere kan gå imellom banene.

Prosjektbeskrivelse ny standplass 300m

Skaun Skytterlag ble dannet i 1880. I dag består skytterlaget av 211 medlemmer fra 10 år til 92år.

Vi holder til i kjelleren på Ramsjøbu, der har vi i dag 5 skiver på 15m. Det er tilrettelagt for at rullestolbrukere har mulighet til å komme å skyte hos oss.

Etasjen er utformet slik at døråpninger er minst 90 cm bred, samt at det er "snuplasser" i nesten alle rom (eneste er teknisk rom samt gang hvor trapp fra hovedetasjen kommer. Her kan ikke en rullestol snuplass, men man må ev. snu i tilstøtende rom). Toalettet er stort og har god plass til rullestolsirkel, samt har både "gulv-håndtak" og rullestovorvenlig vask med lett tilgjengelig krane, såpedispenser og tørkepapir.

I dag så har vi en standplass til 300 meters skytebane som er i dårlig forfatning. Den tilfredstiller lite dagens standar til standplass, og vi vil derfor bygge ny. Vi vil bygge denne som en forlengelse av ev. ny innendørs skytebane.


Standplassen kommer til å bli satt opp med lyd-isolasjon mot andre deler av bygget den nå blir liggende i og med inntil 10 standplasser. Per i dag har vi bare 4 skiver på 300m, men vi ønsker på sikt å utvide denne til flere skiver.

Hver skive kommer til å ha garasjeporter på standplass ut mot skytebanen.


Når det kommer til gjennomførelsen av prosjektet, vil det bli Dafro som kommer til å stå som ansvarlig, det er de som kommer til å prosjektere tegninger, søknader til kommunen og annet slikt, mens laget kommer til å gjøre det vi kan (og får lov til fra Dafro) som dugnad.

Skytterlaget eier tomten hvor det nye tilbygget kommer til å stå. Det vil bli egen inngang på dette bygget, men det kommer til å bli satt på en dør mellom de 2 standplassene slik at skyttere kan gå imellom banene.


Kjellerplan

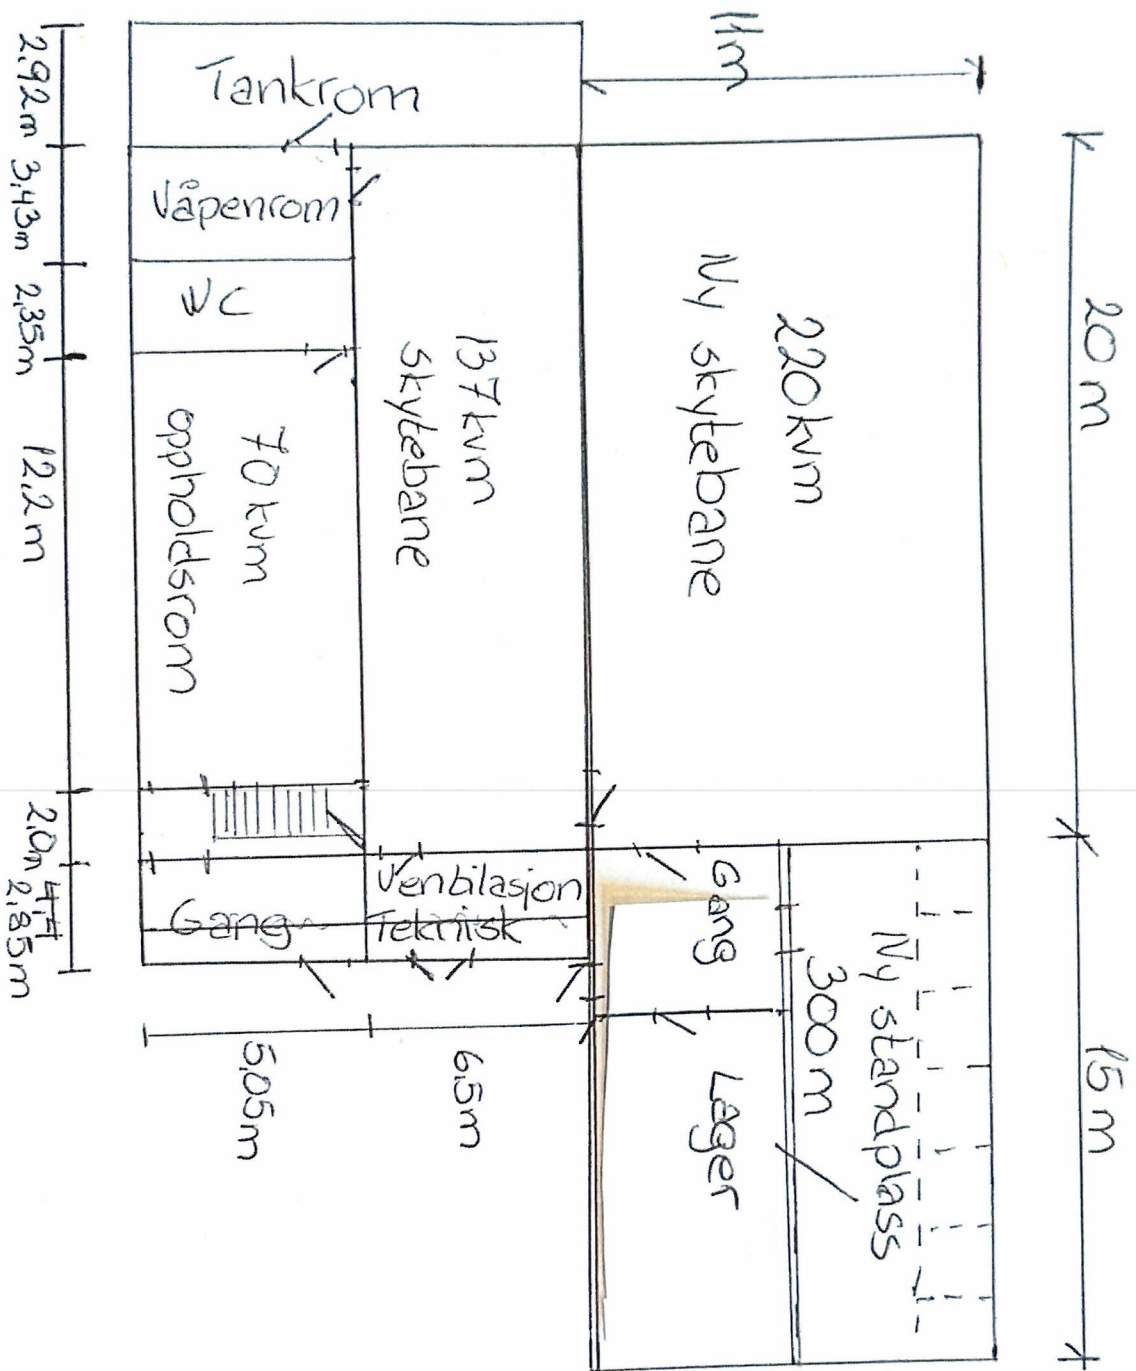

Fasade Nord

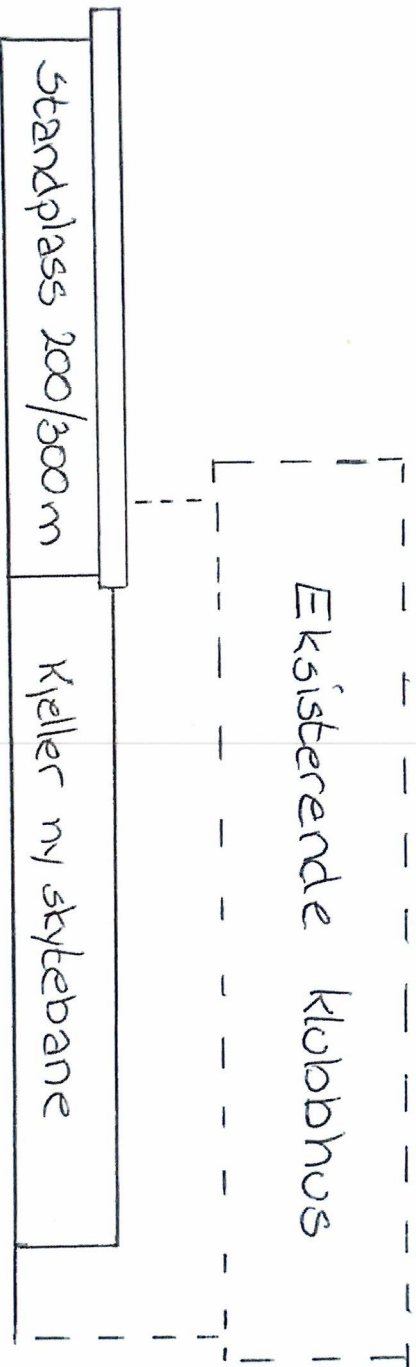


Fasade Øst

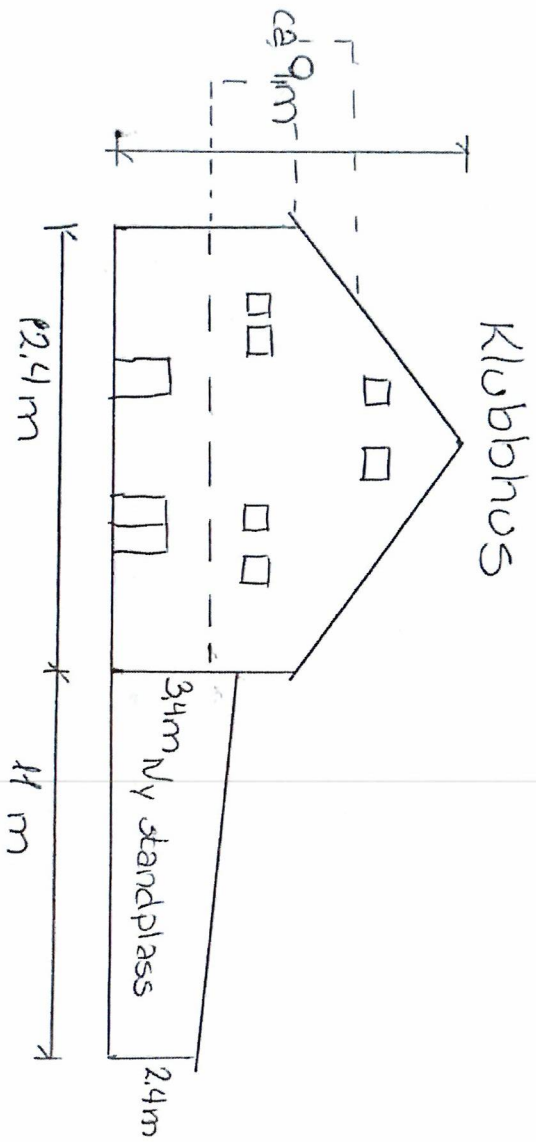


Fasade vest

Klubhus

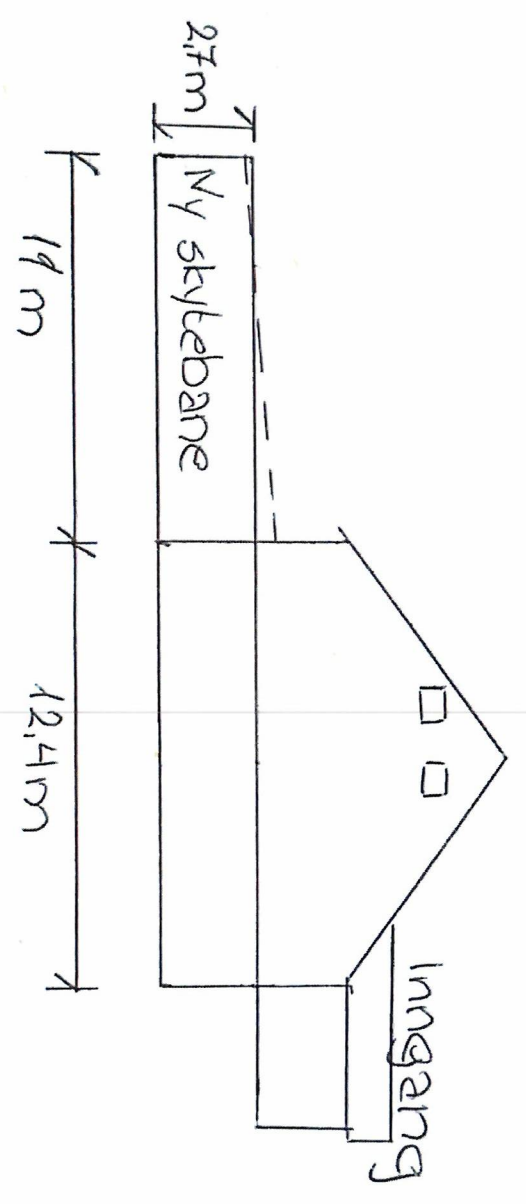

Kjellerplan

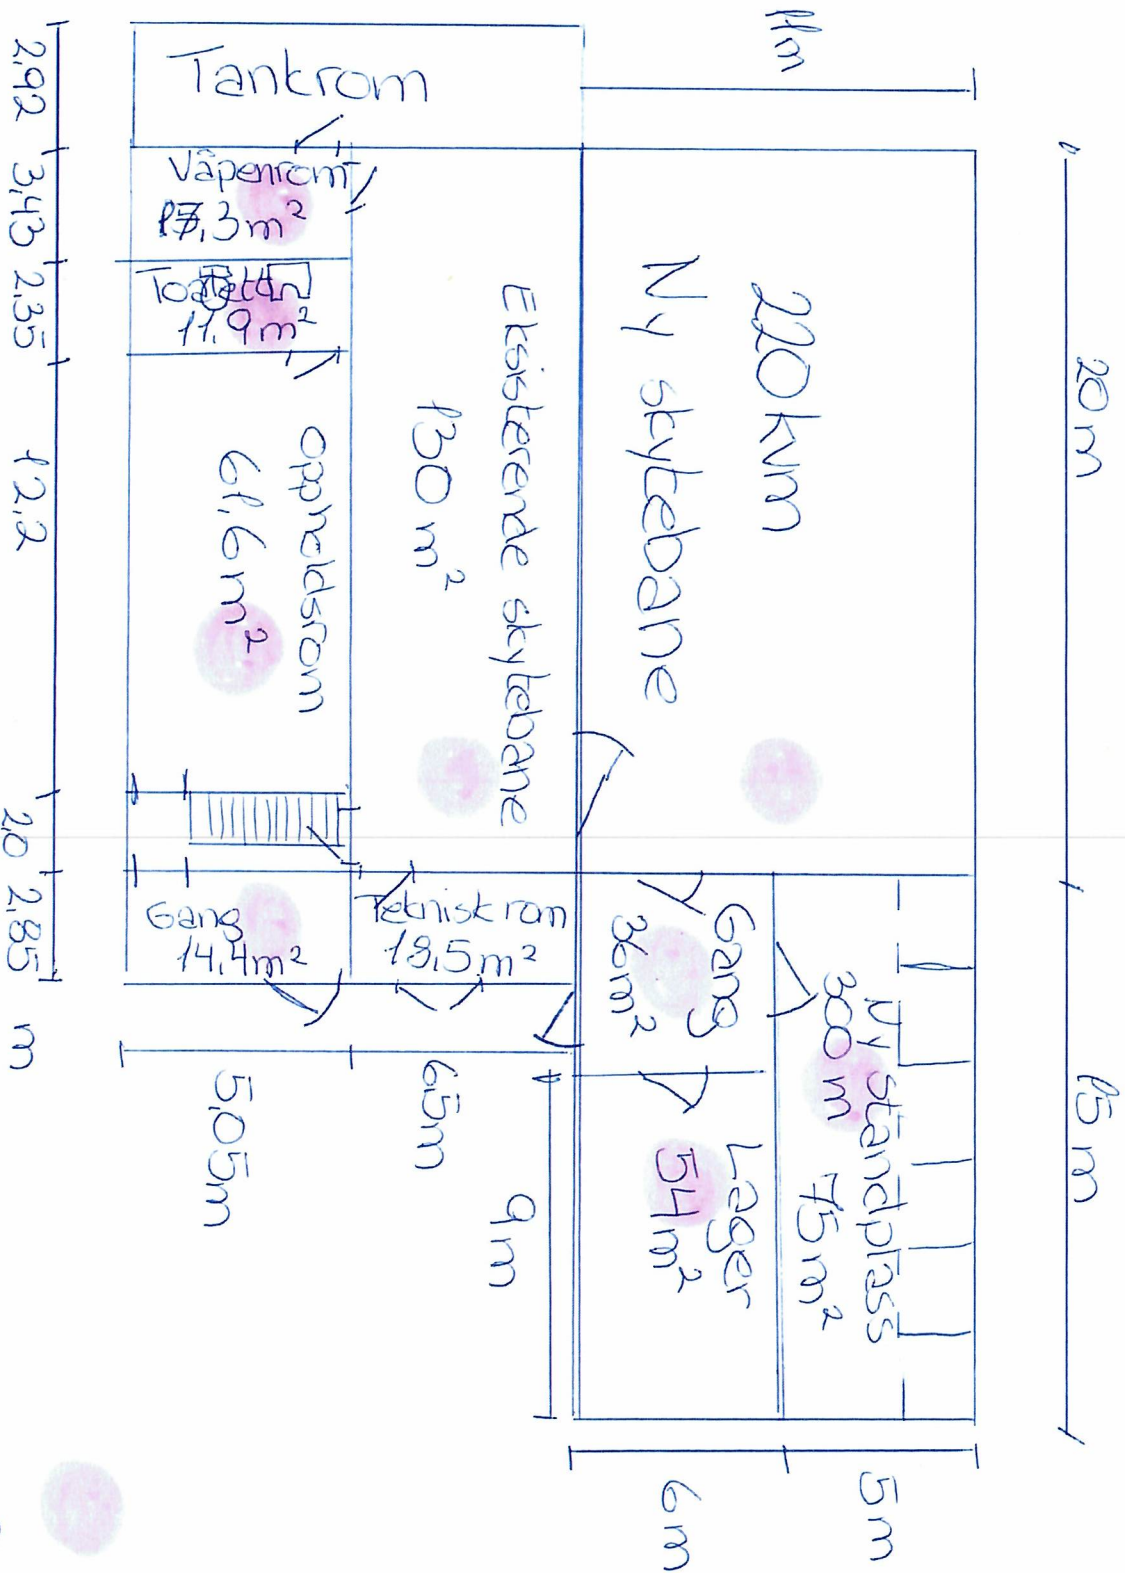

HC-sirkel

målestokk 1:200