


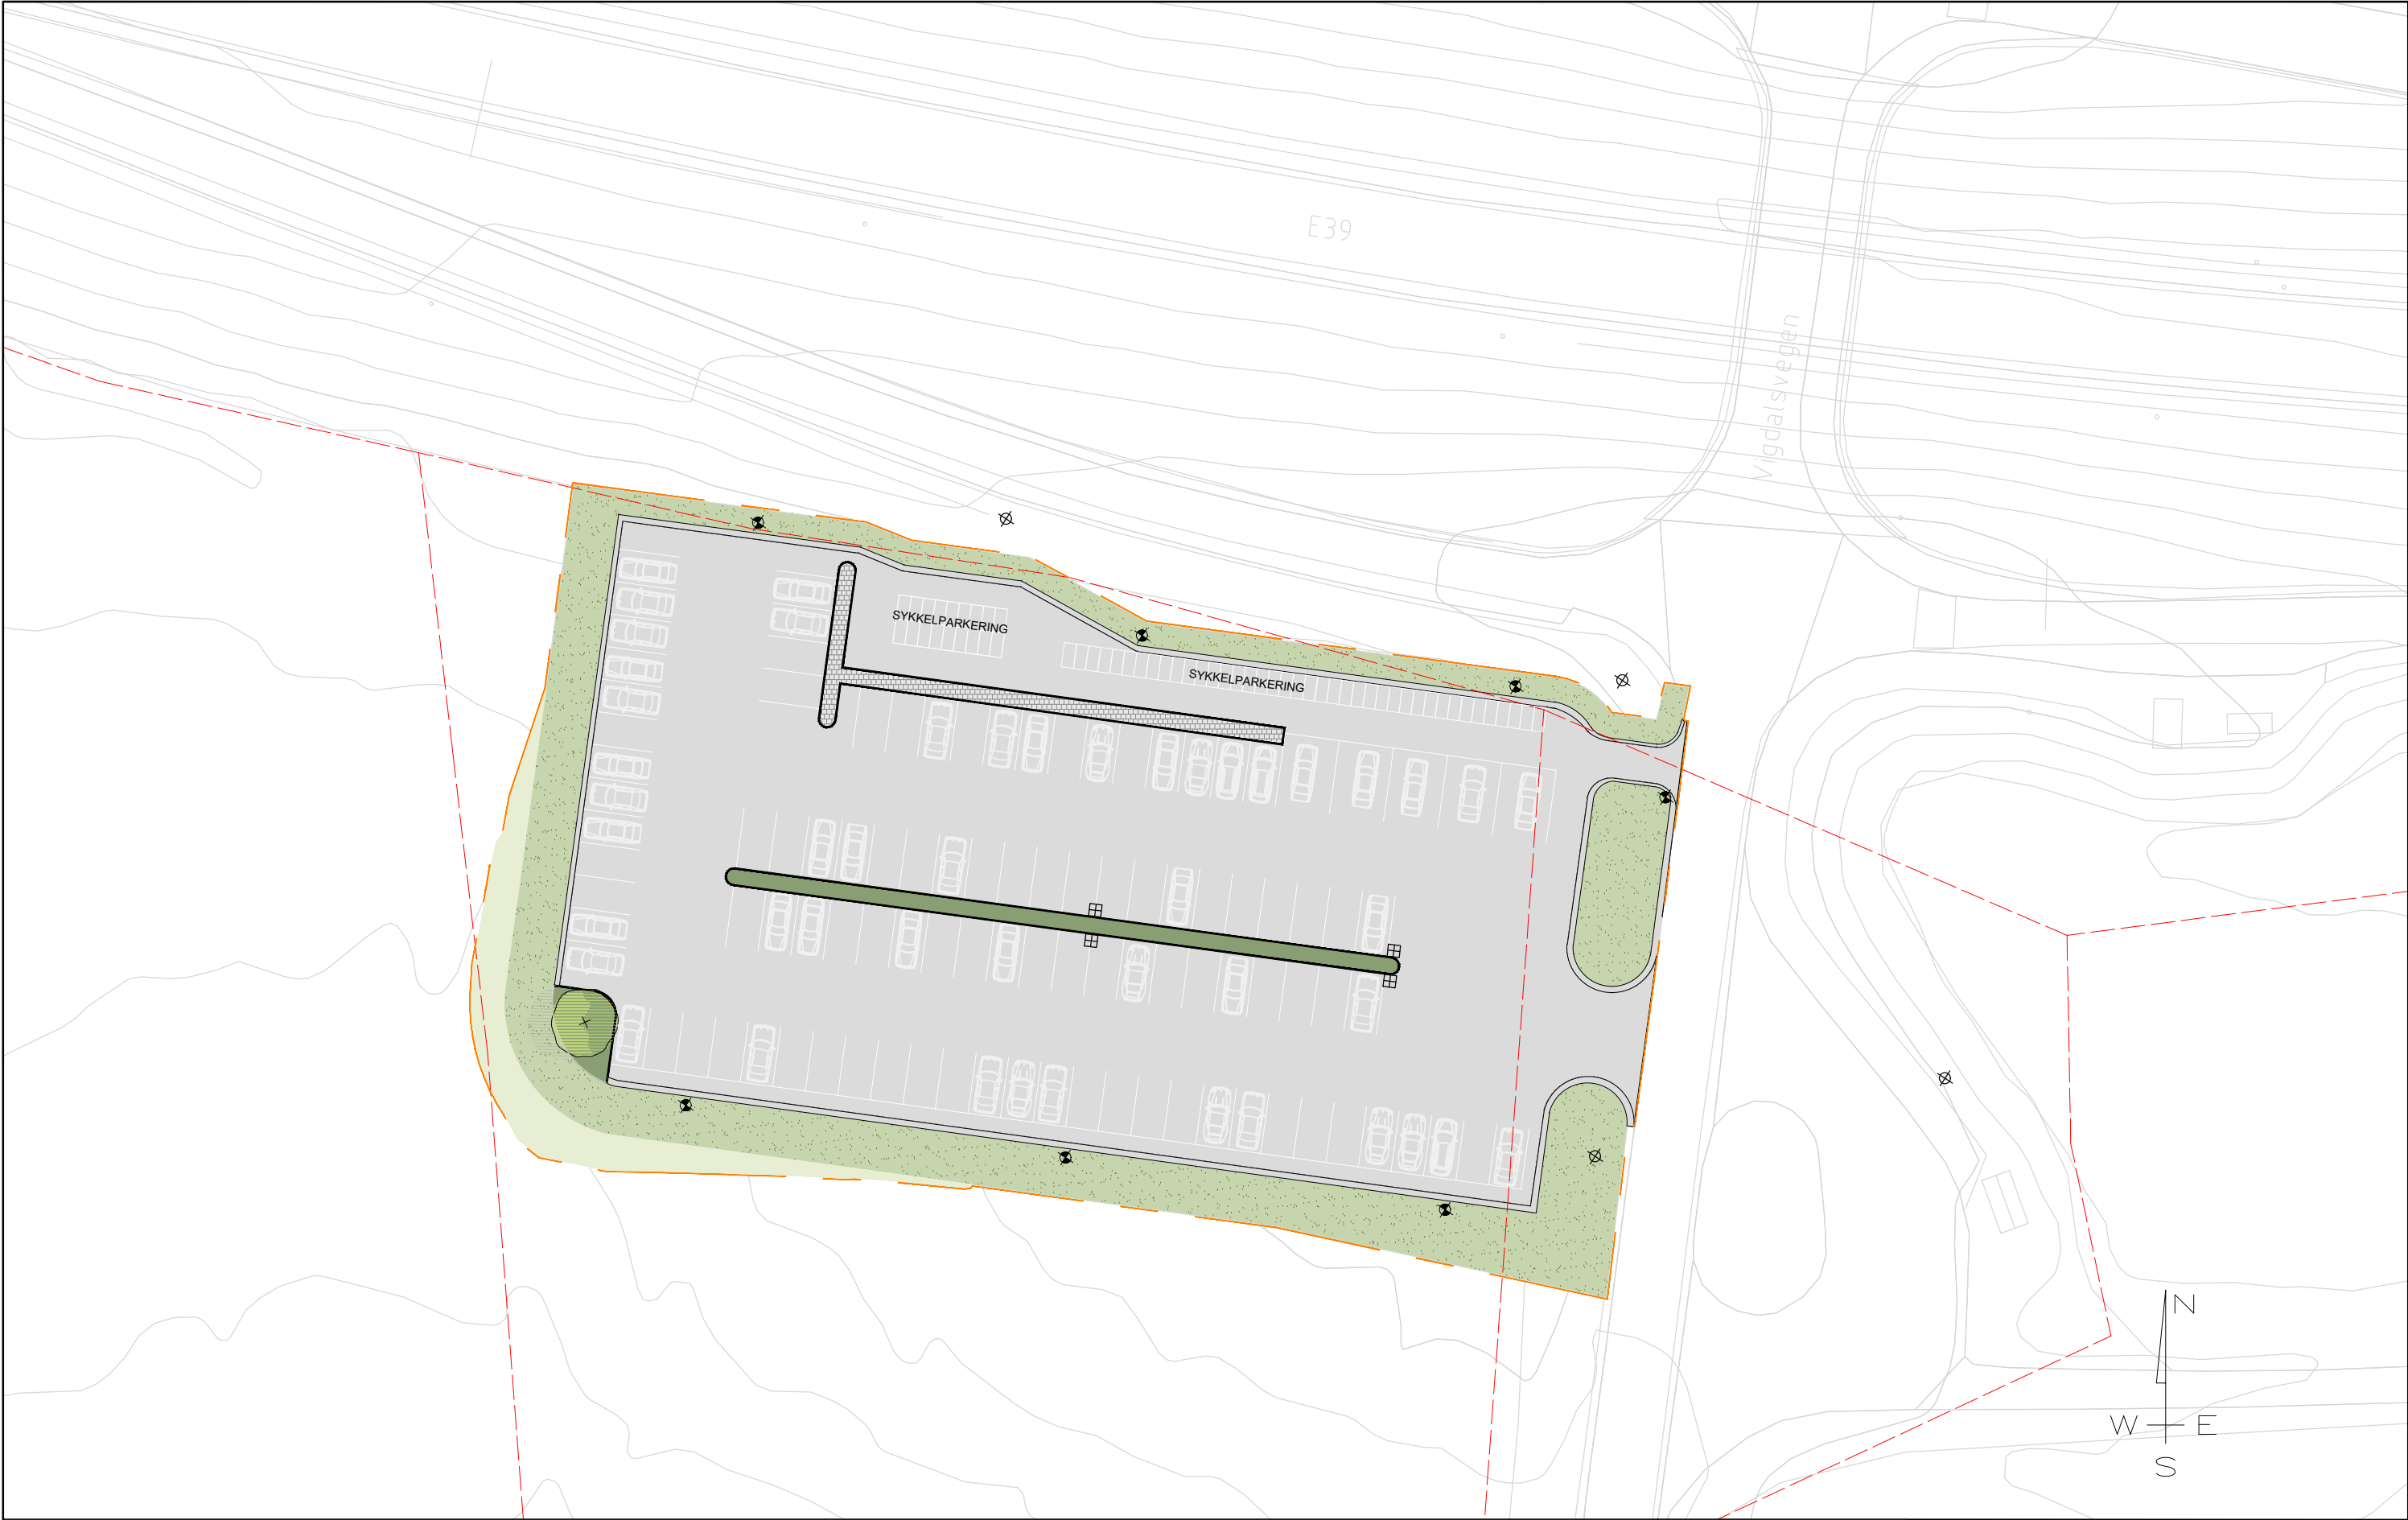

----- EIENDOMSGRENSER								SMÅGATESTEIN								TRÆR							
- - - - - TILTAKSGRENSER								BUNNDEKKENDE BUSKER								LYSMATER							
—— KANTSTEIN								GRESS								EKSISTERENDE LYSMASTER							
				ASFALT - PARKERINGSAREAL SAMT SKULDERKANT								GJENOPPRETTING AV MATJØRD								SANDFANG			

Revisjon				Revisjonen gjelder				Utarb				Kontr				Godkjent				Rev. dato			
								Statens vegvesen								Tegningsdato				07.03.2025			
																Bestiller				Ingeborg M.B. Bye			
																Produsert for				Region midt			
																Produsert av				Sweco Norge AS			