



Fasade Nord  
1 : 100

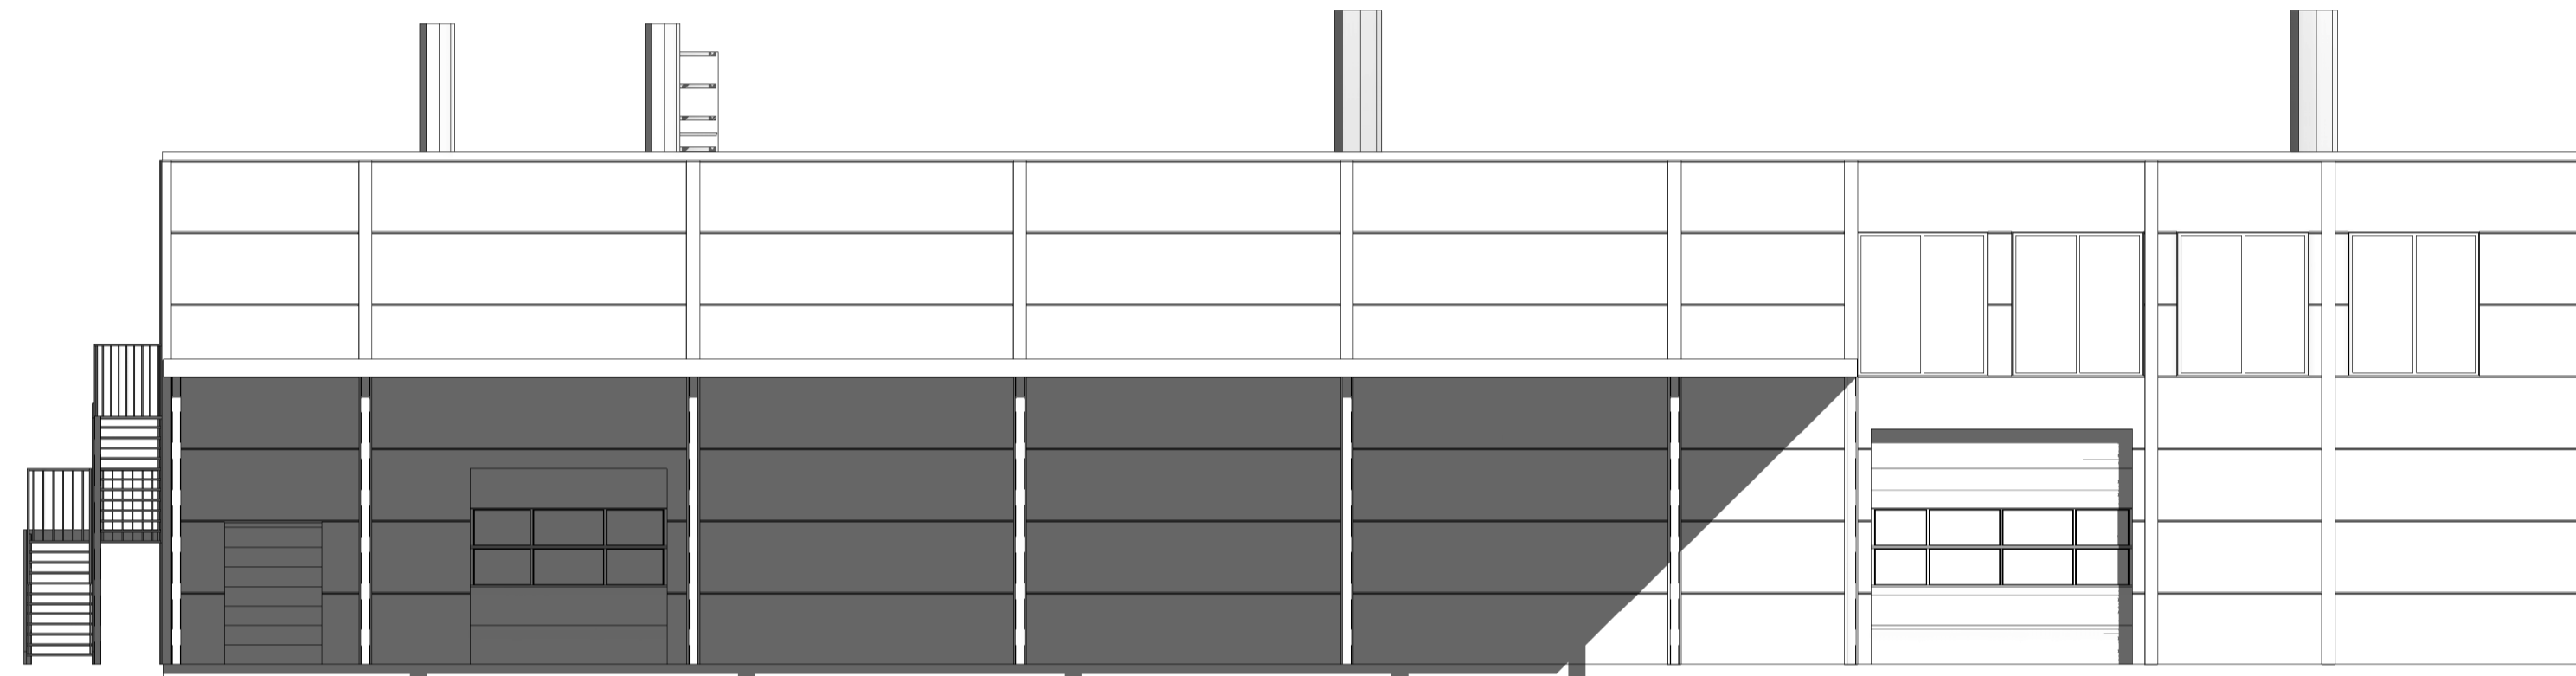

Fasade Sør  
1 : 100

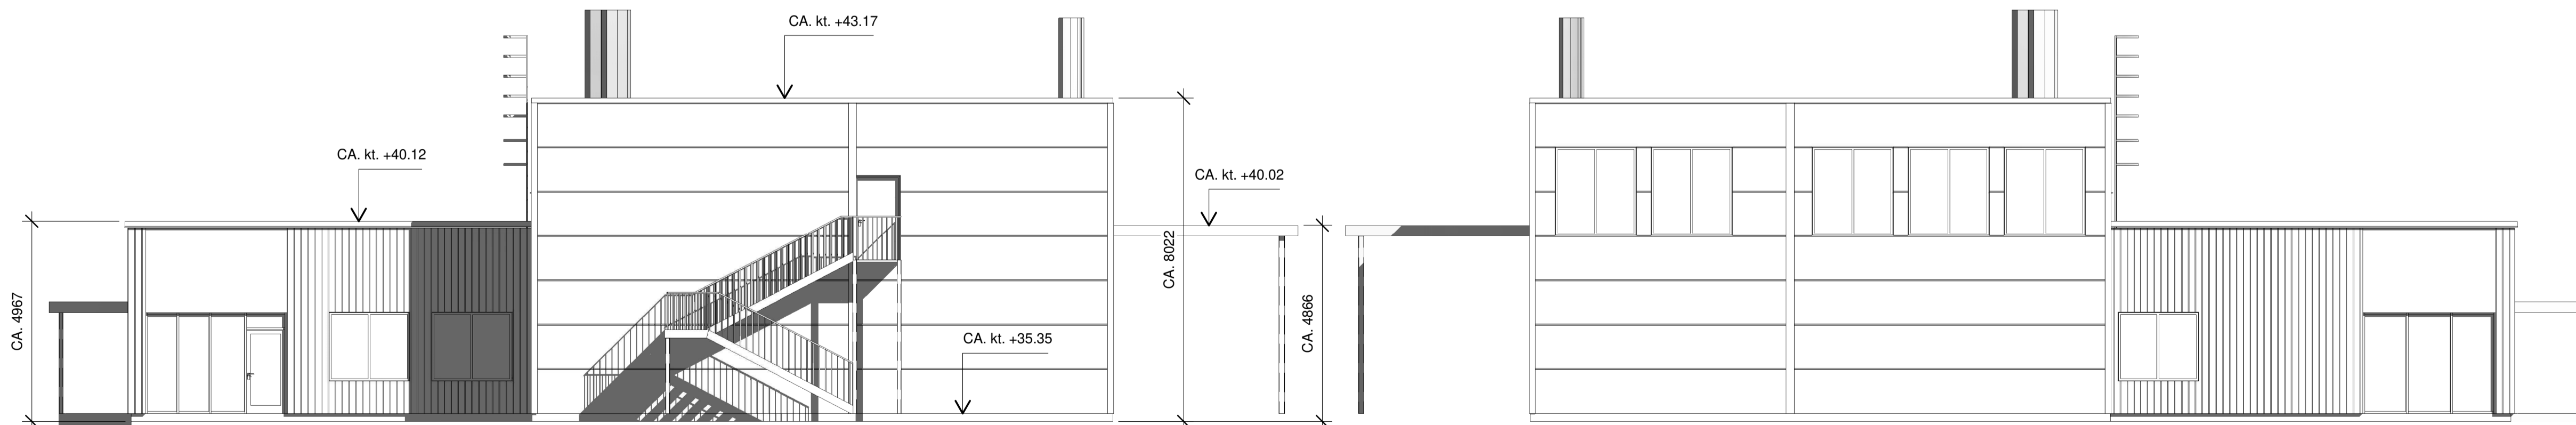

Fasade Vest  
1 : 100

Fasade Øst  
1 : 100

Rev.	Dato	Tekst	Tegn.	Kontroll.
1:100				

Målestokk:	Tegningsnr.:	Rev.:
1:100	1-1301	


**3D arkitekter as**  
Stasjonsvegen 19 3800 BØ  
TLF: 91 75 21 29  
post@3d-arkitekter.no  
www.3d-arkitekter.no

Oppdragsnavn: <b>BEDRIFTSVEGEN 64 AS</b>				
Prosjekt: <b>NYBYGG BEDRIFTSVEGEN 64, GBNR. 220/1170</b>				Prosjekt nr.: <b>2025-40</b>
Tegningsstatus: <b>ANM. TEGNING</b>				
Tegningsnavn: <b>FASADER</b>				
Dato:	Tegnet av:	Kontrollert av:	Format:	Rev. dato:
29.10.25	SAA	-	A1	
Målestokk:	Tegningsnr.:	Rev.:		
1:100	1-1301			