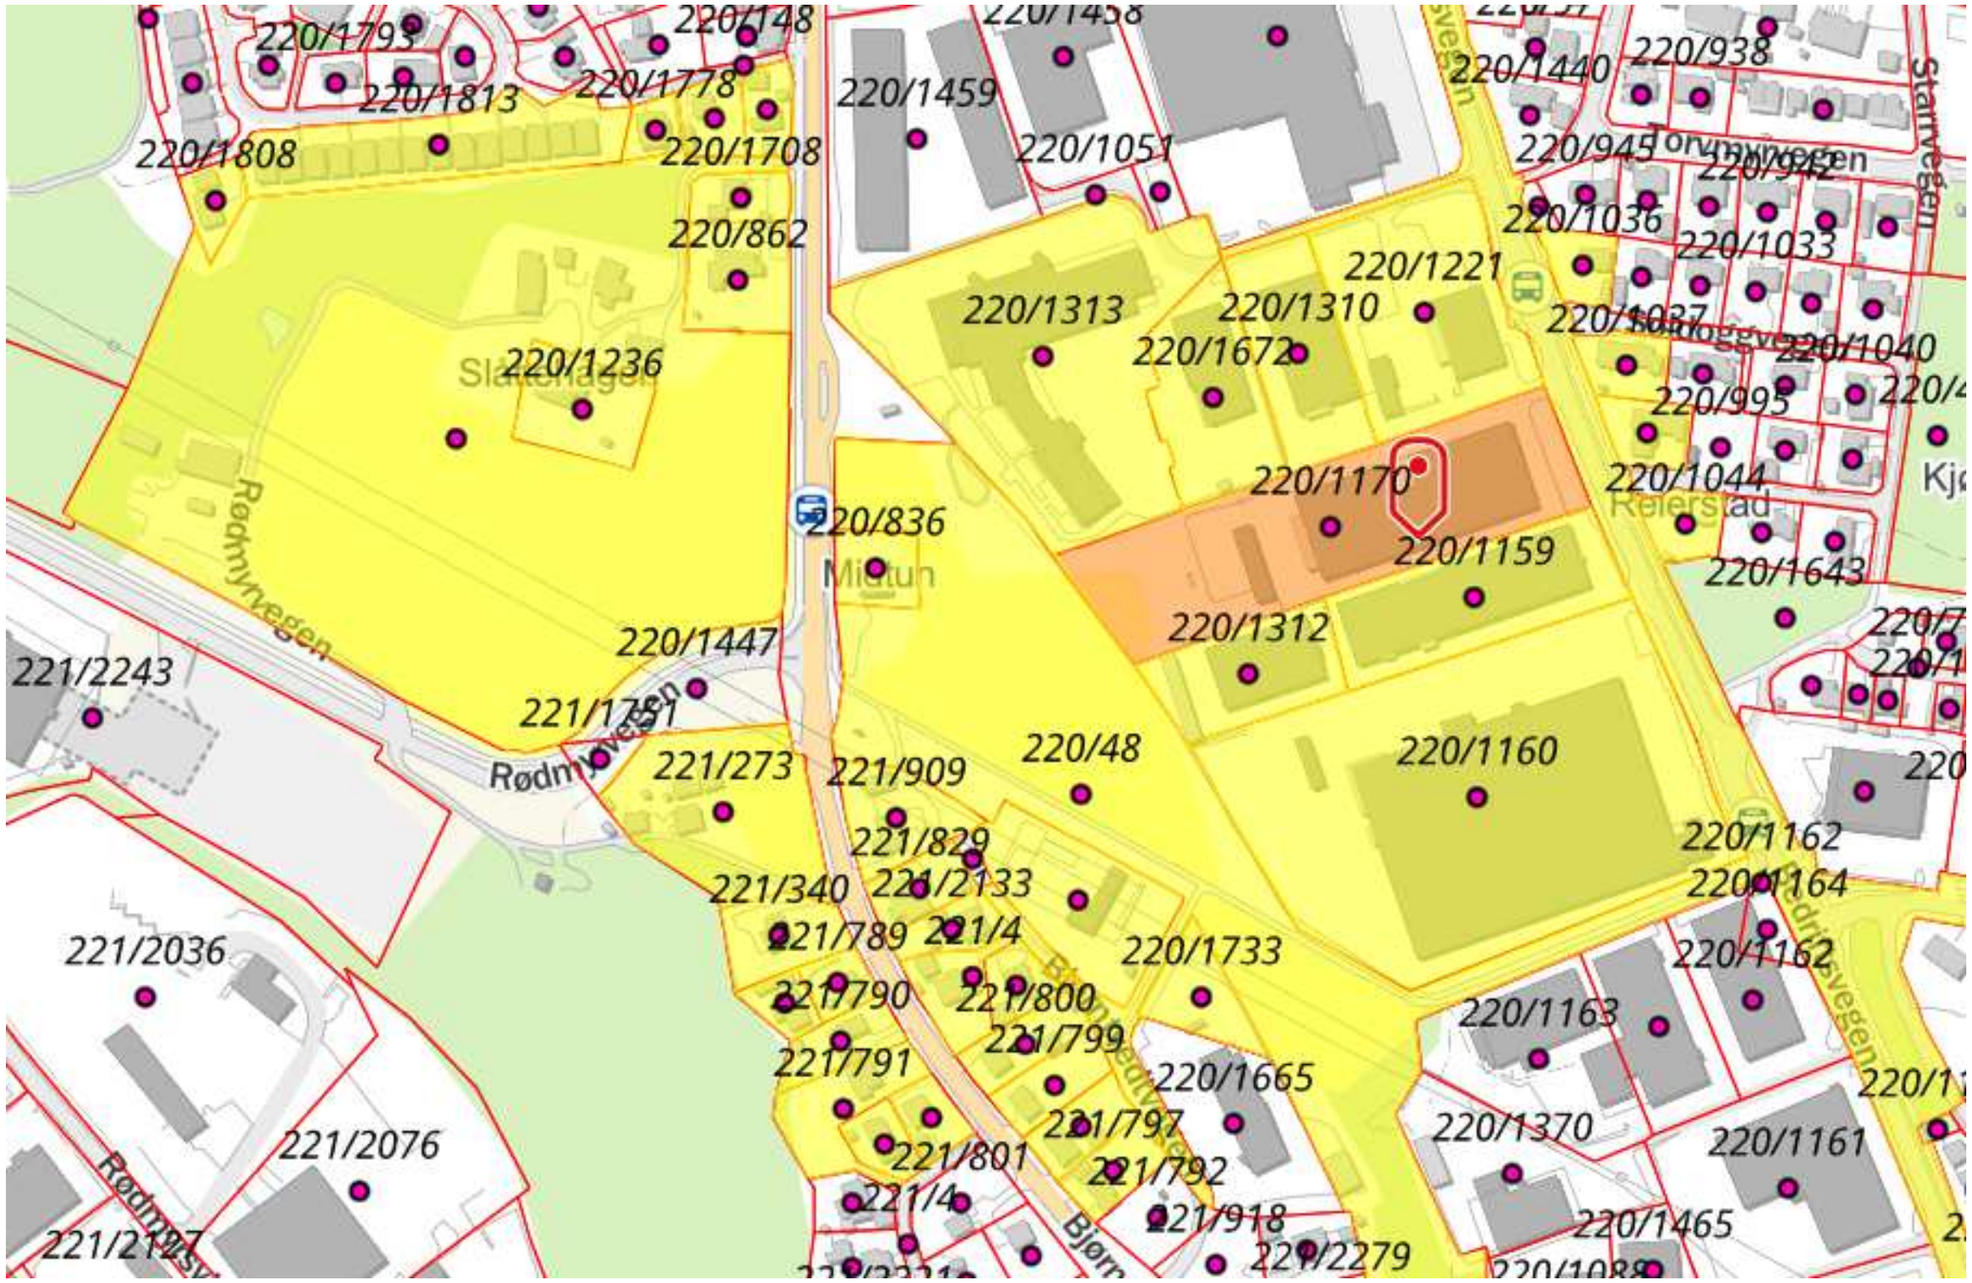

Rev	Dato	Tekst	Tegn.	Kontr.

3D arkitekter as
www.3D-arkitekter.no
Stasjonsvegen 19 3800 BØ
TLF: 91 75 21 29
post@3d-arkitekter.no
www.3d-arkitekter.no

Tegningsstatus	Prosjektnr.:
ANM.TEGNING	2025-40

Oppdragsgiver: BEDRIFTSVEGEN 64 AS

Tegningsnavn: OVERSIKT VARSLEDE NABOER

Prosjekt: NYBYGG BEDRIFTSVEGEN 64, GBNR. 220/1170

Dato:	Tegnet av:	Kontrollert av:	Rev. dato:
07.11.25	SAA	-	

Målestokk:	Tegningsnr.:	Rev.:
-	1-1004	