


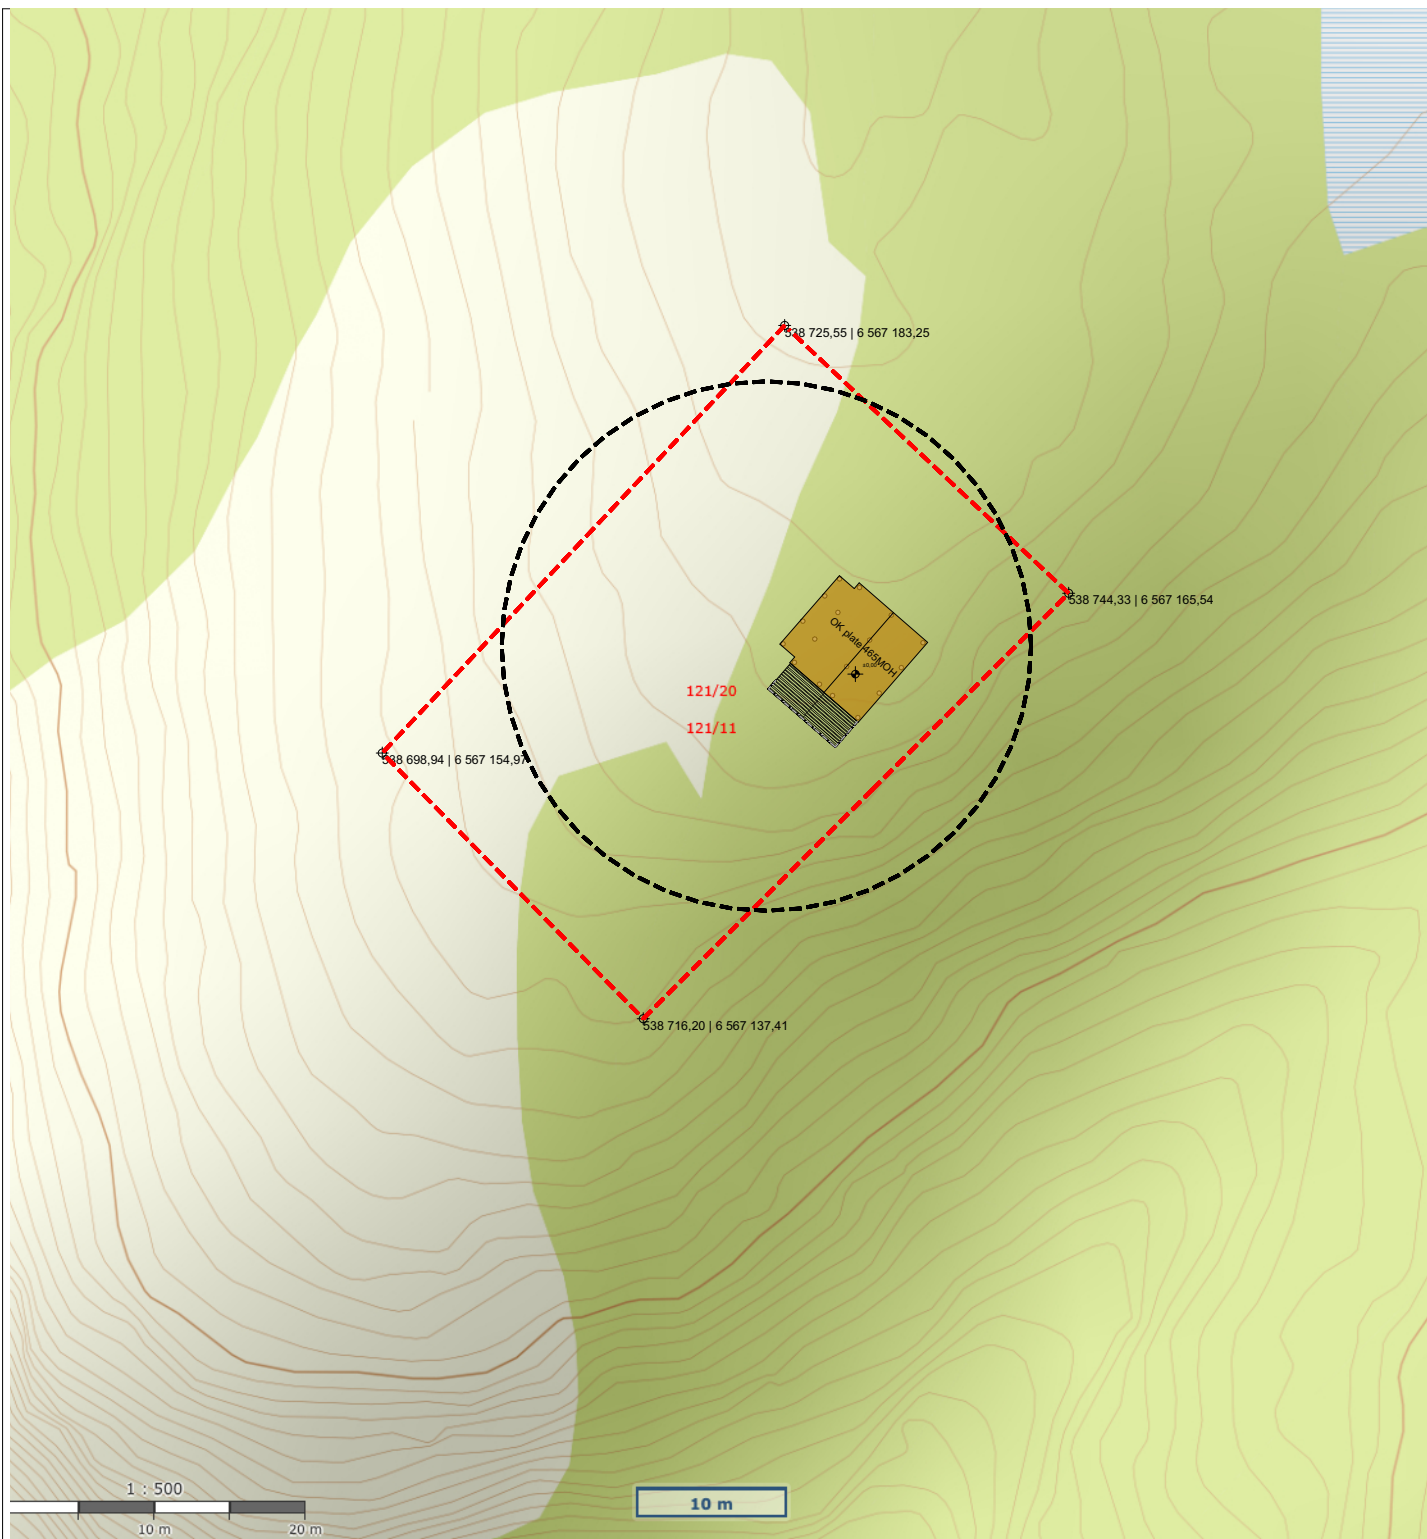

	Kartutsnitt Teigrense LNF-F sirkel -Ny tomt Areal likt som på 121/80 -Tomt totalt 990M2 -BYA Hytte = 63M2	 Målestokk: 1:500 Dato: 16/11-2025 Format A4
---	--	---

	Rabb Arkitekter AS Kompanivegen 3 3733 Skien 46773195 stian@rabb.no	Prosjekt nr/avn: 110/Sem Seterskog AS Adresse: Ikke tildelt 3719 Skien	Situasjonsplan	Sidestørrelse: A4 Mål: 1:500	Dato opprettet 15.11.2025 Gnr./Bnr./Festenr. 121/20
			Tegningsnr: A10-01 Rev. ID	Prosjektfase: Arealoverføring Sign. ####	