



Reguleringsplaner

Eiendom:

Gnr: 69

Bnr: 22

Fnr: 0


Snr: 0

Adresse:

Bølevegen 204

3713 SKIEN

Annen info:

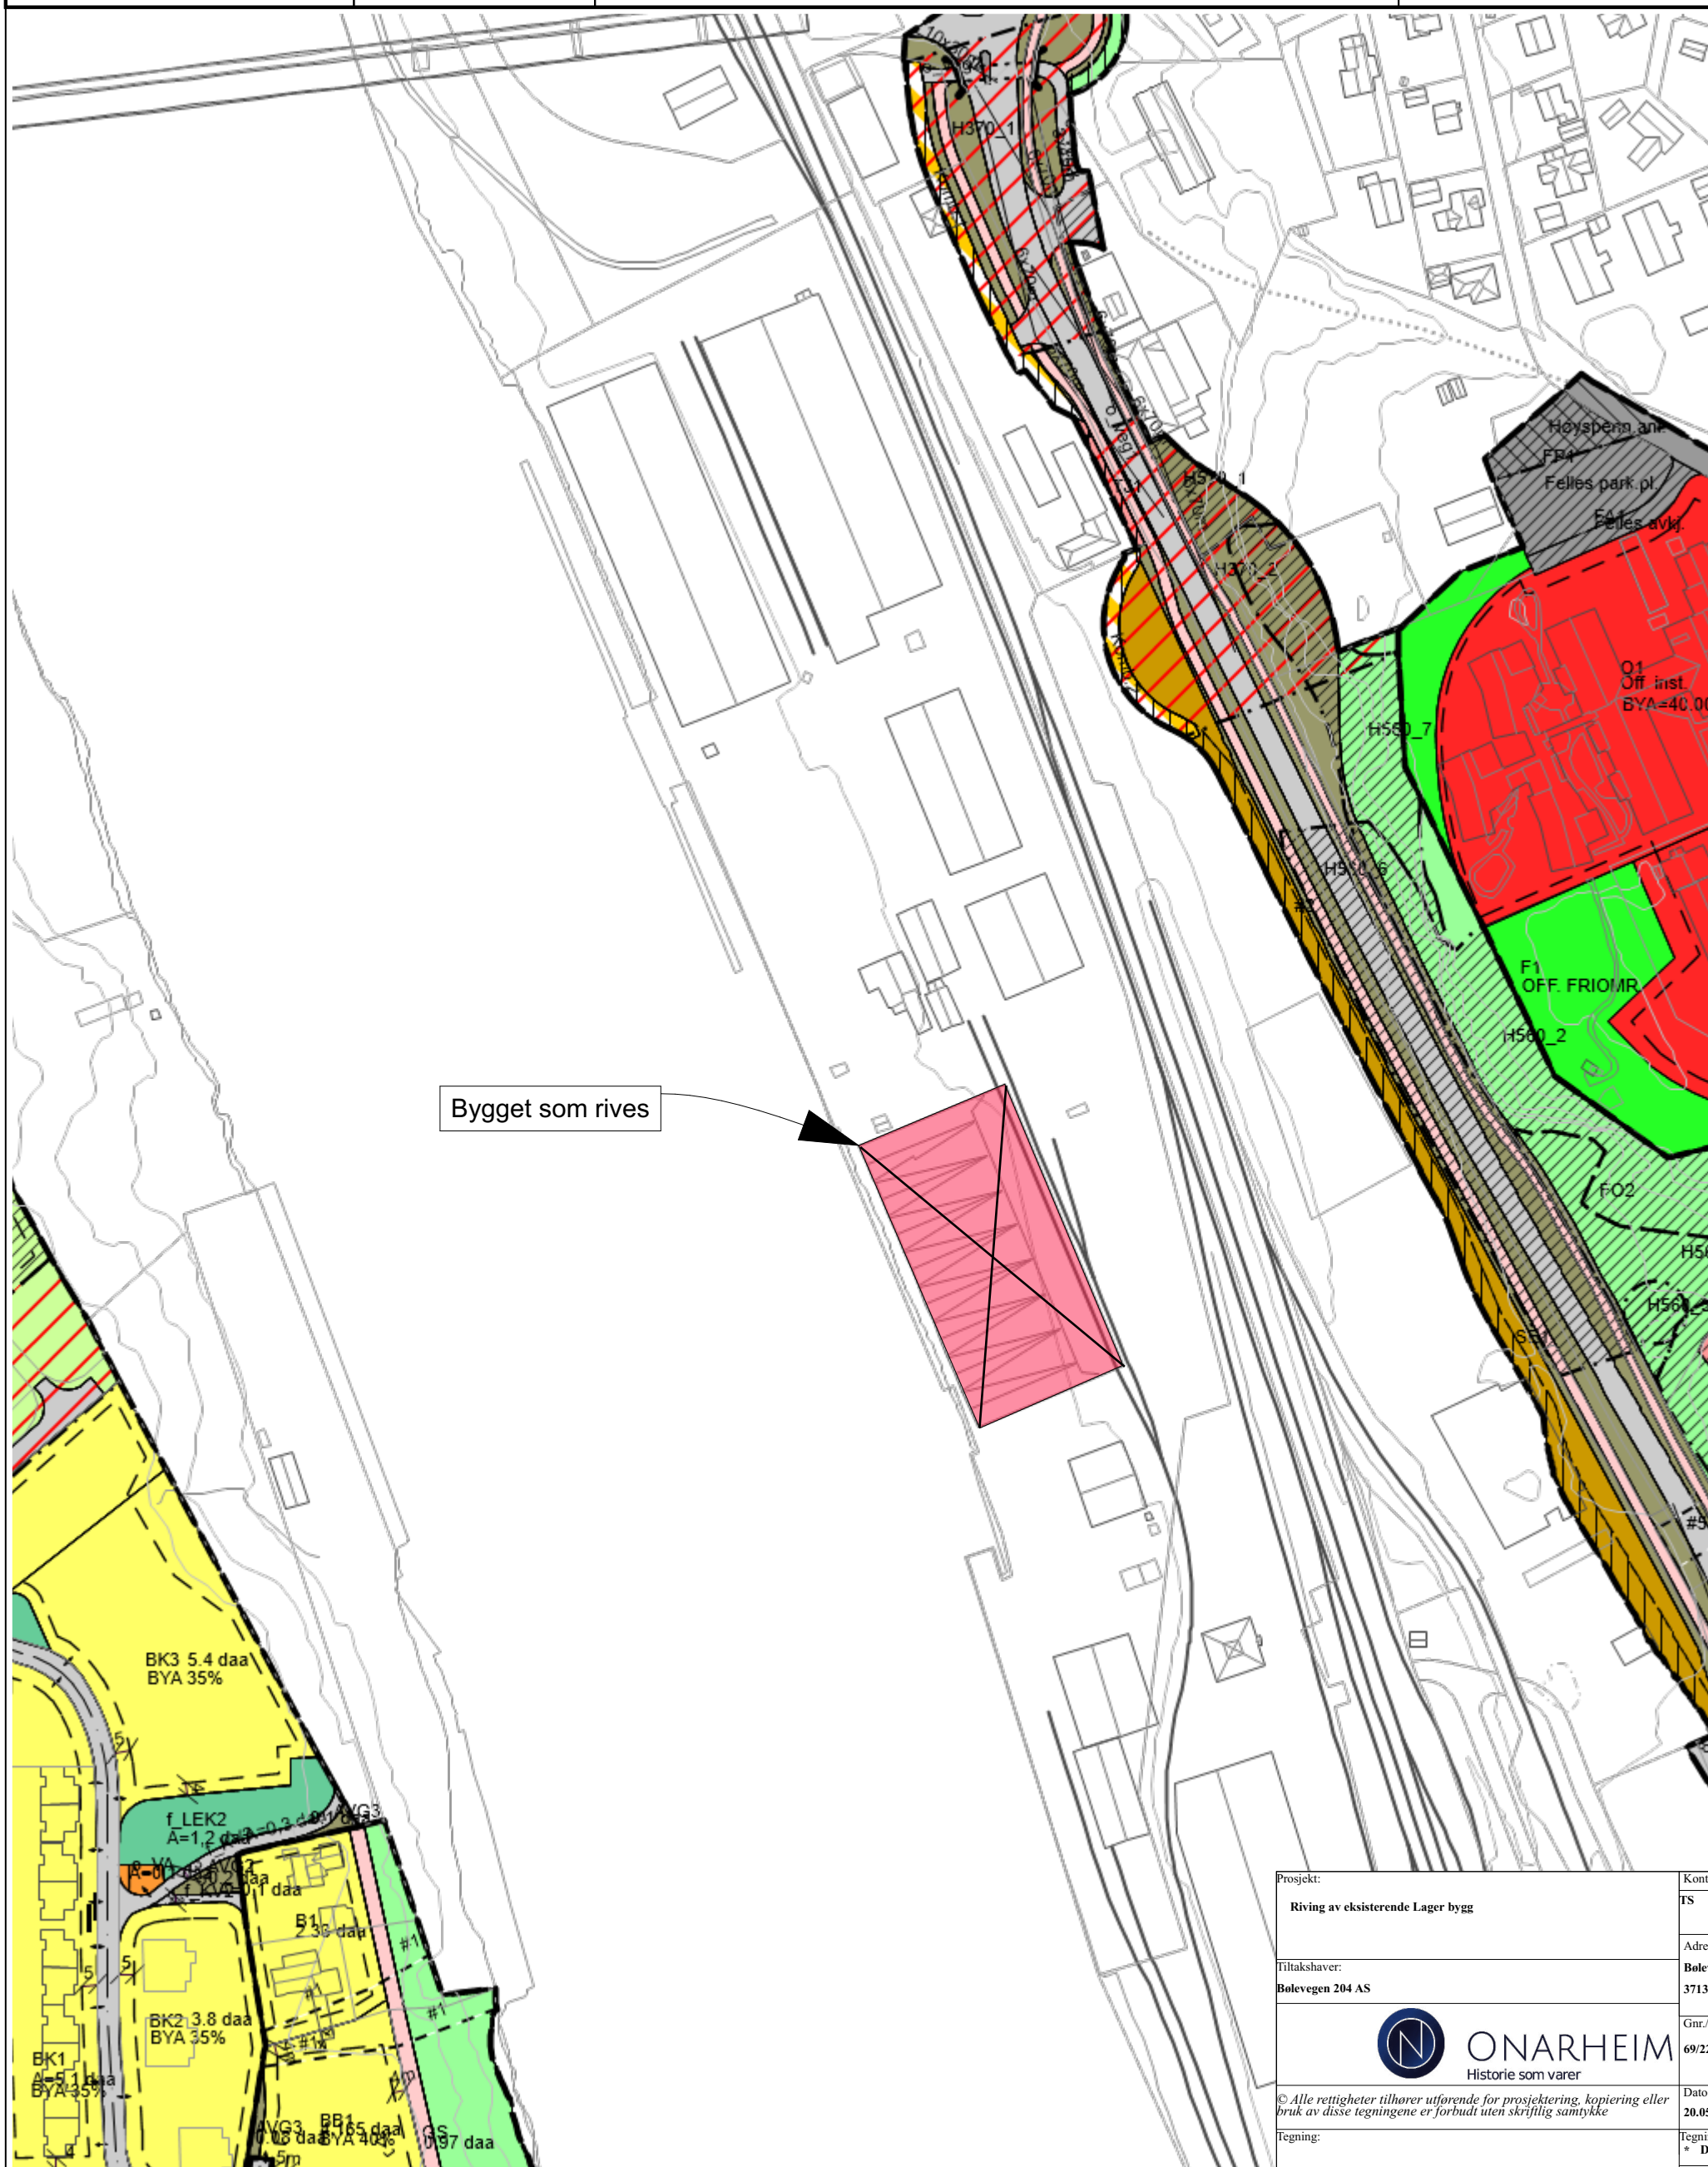

Bygget som rives

Projekt:

Riving av eksisterende Lager bygg

Tiltakshaver:

Bølevengen 204 AS



ONARHEIM
Historie som varer

© Alle rettigheter tilhører utførende for prosjektering, kopiering eller bruk av disse tegningene er forbudt uten skriftlig samtykke

Tegning:

Sitkart

	Kontroll prosjekt:

TS	MB
----	----

Adresse:
Bølevengen 204
3713, Skien

Gnr./Bnr./Festenr.
69/22

	Dato:
	20.05.2026

	Tegningsnr.:	Rev.:

Målestokk:	
------------	--