


Rjukan Fabrik anlæg I.
Magazin med Kaianlæg ved Menstad.
Tversnit ad Salpeterlager. 1:100

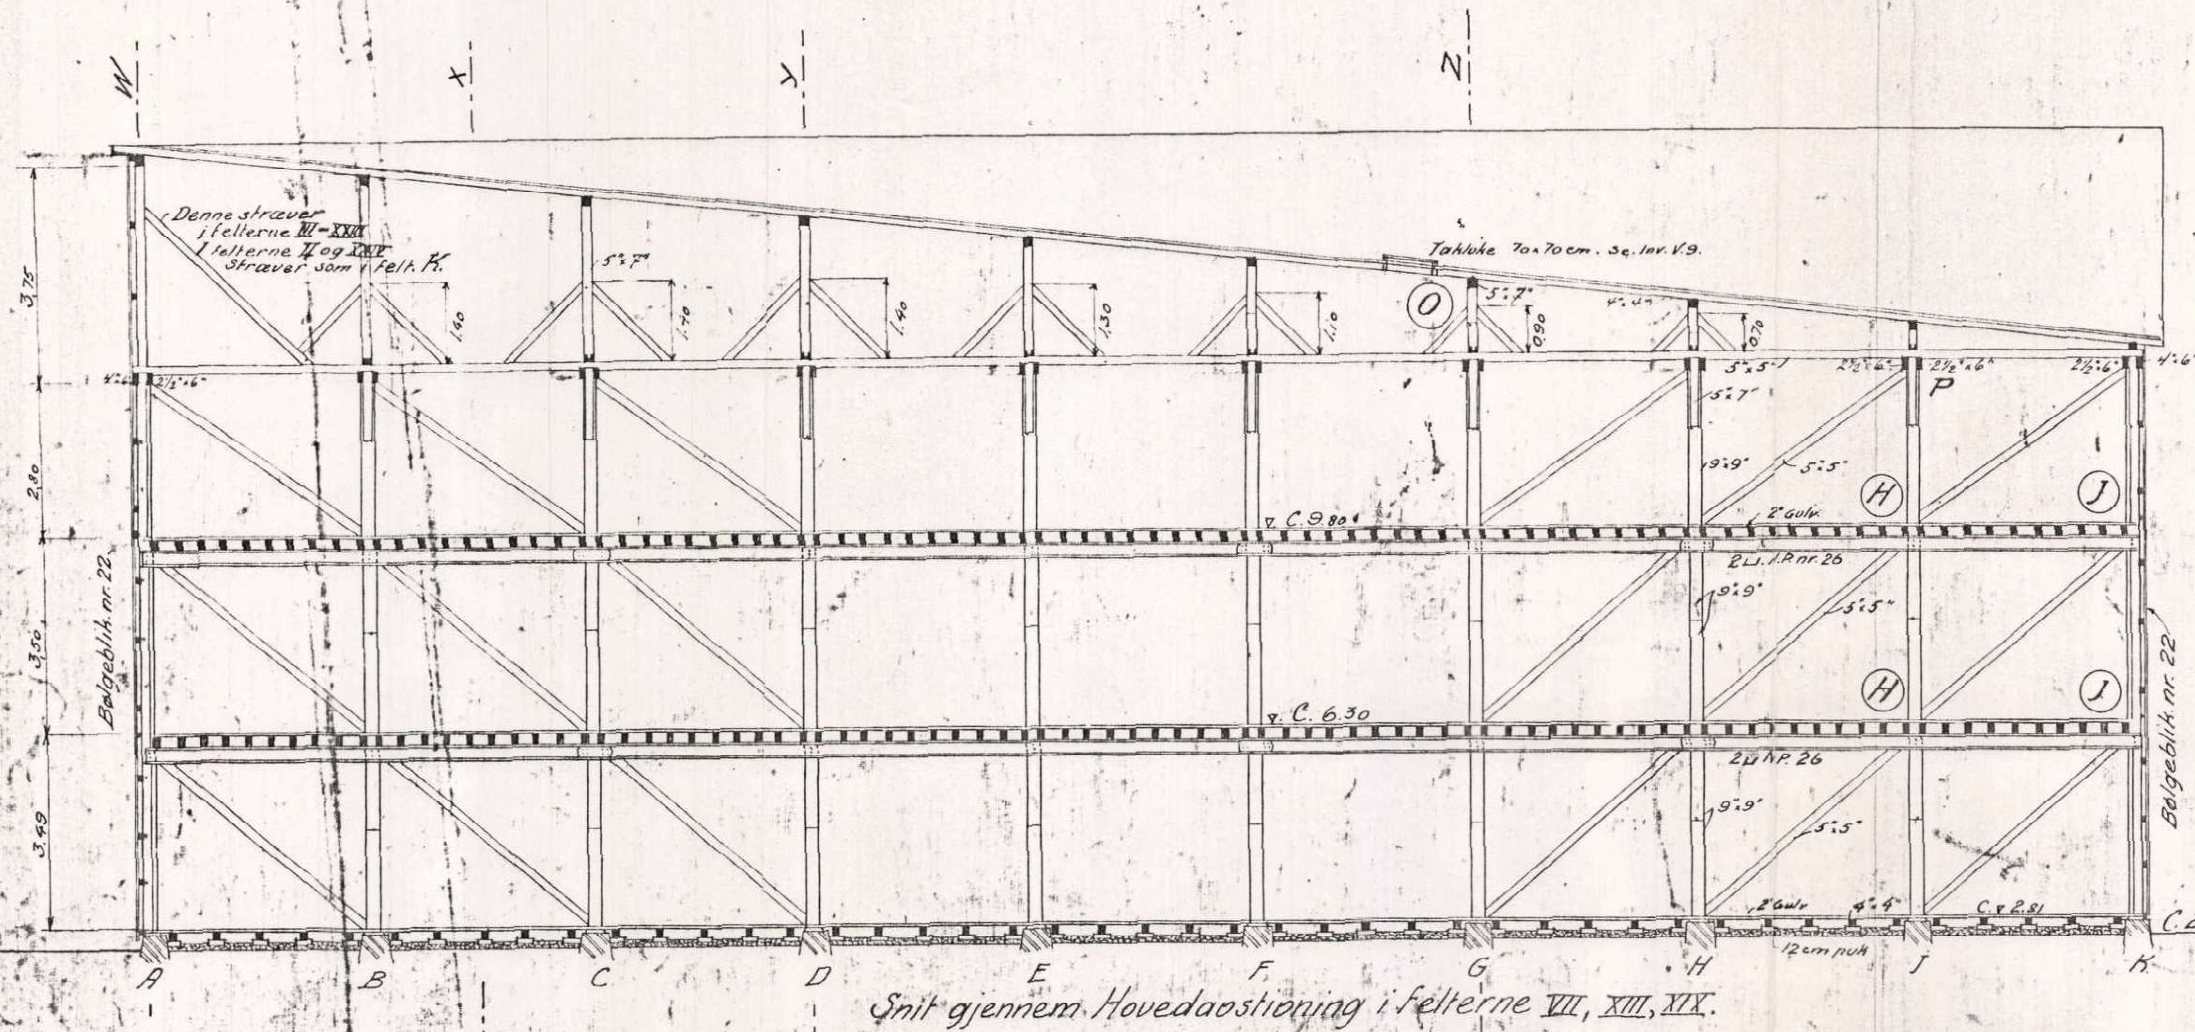

Kopiering eller Brug af denne Tegning
er uden speciel Tilladelse forbudt
Tilhører: A/S RJUKAN SALPETERVERK
Bilag til: *[Signature]* J. No. *[Blank]*
Tegnet af: S.S. 29-6-10
Revideret af: H.E.V. 22-7-10 Kont. 22.7.10
Godkendt af: *[Signature]* L.

Inv. nr. 45.
33x60=0.20m