


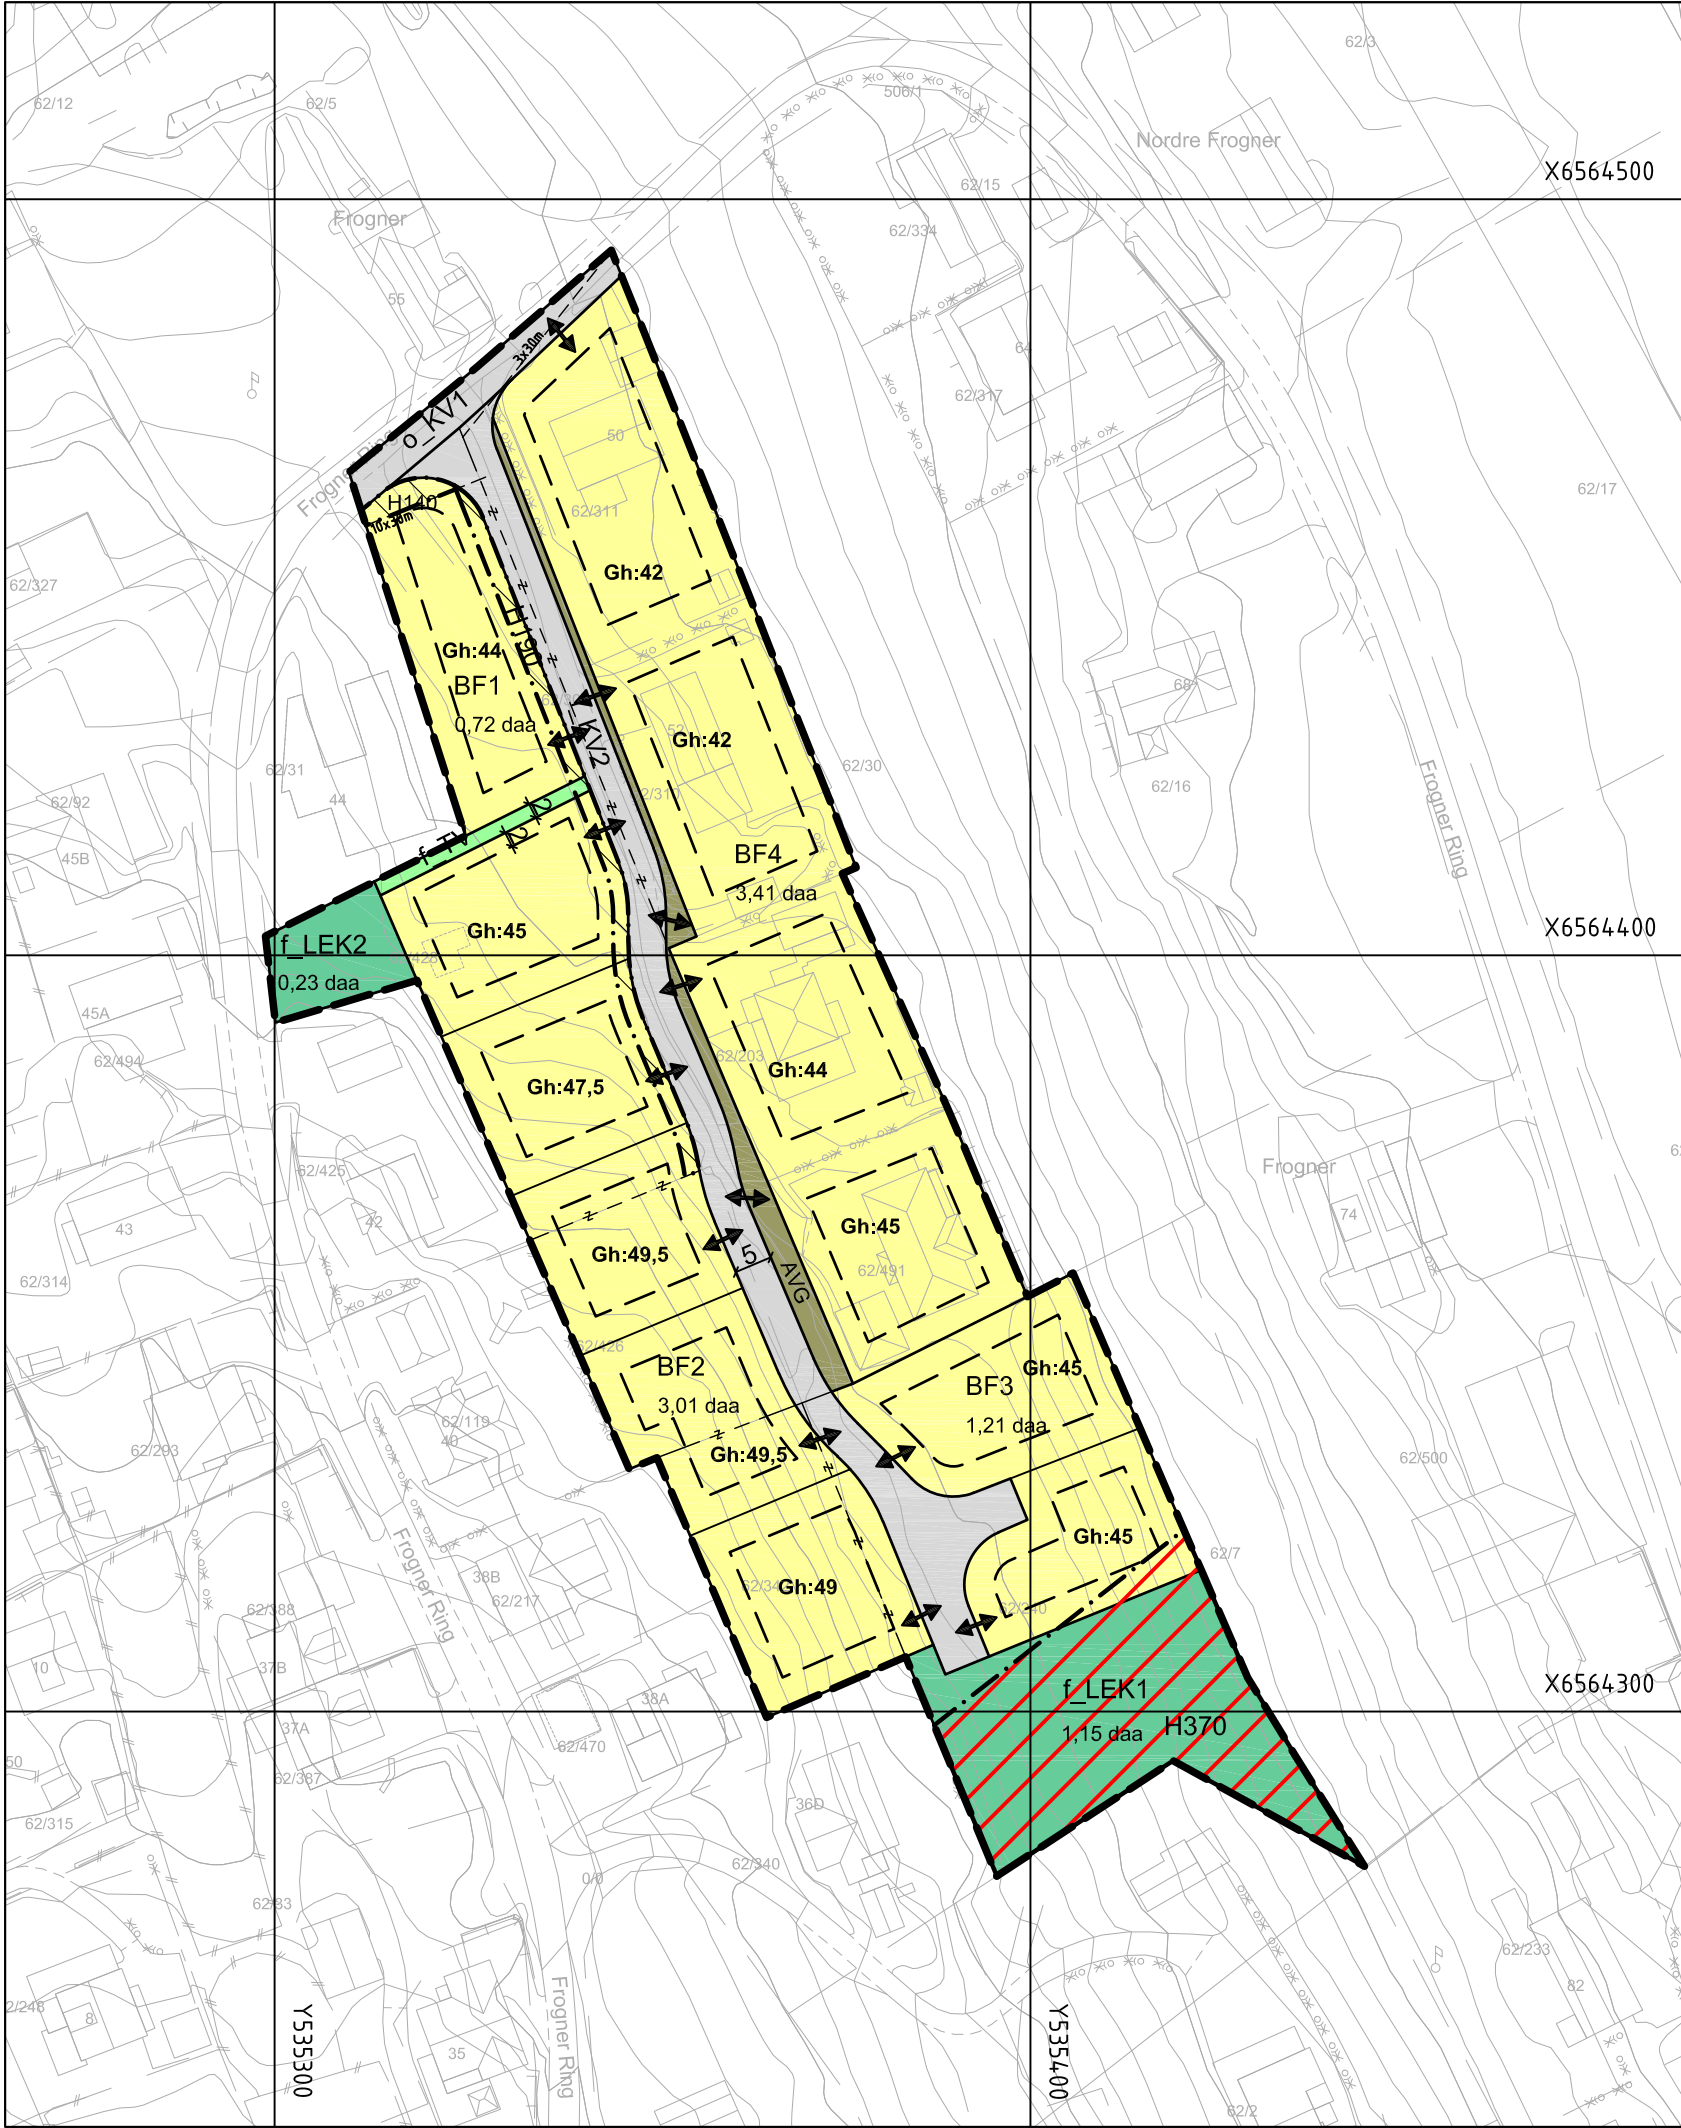

Tegnforklaring

Reguleringsplan PBL 2008

§12-5. Nr. 1 - Bebyggelse og anlegg

BF Boligbebyggelse-frittliggende småhusbebyggelse

LEK Lekeplass

§12-5. Nr. 2 - Samferdselsanlegg og teknisk infrastruktur

KV Kjøreveg

AVG Annen veggrunn - grøntareal

§12-5. Nr. 3 - Grønnstruktur

TV Turveg

§12-6 - Hensynssoner

H140 Frisikt

H190 Andre sikringssoner

H370 Høyspenningsanlegg (inkl høyspentkabler)

o_ = offentlig

f_ = felles

Linjesymbol


- Plangrense
- Formålgrense
- Grense for sikringssone
- Grense for faresone
- Regulert tomtegrense
- Eiendomsgrense som skal oppheves
- Byggegrense
- Frisiktlinje
- Måle- og avstandslinje

Punktsymboler

- Avkjørsel - både inn- og utkjøring

Basiskart levert av Infoland
Basiskart- dato: 25.05.2023
Basiskart: FKB
Ekvidistanse: 1 m
Vertikalnivå: 2
Kartgrunnlag: EUREF 89 UTM sone 32
Høydegrunnlag: NN 2000

Målestokk: 1:1000 (A3)

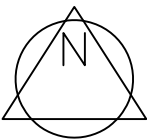

0 10 20 30 40 50m



Detaljregulering for gbnr. 62/428 m.fl, Nordre Frogner

Med tilhørende reguleringsbestemmelser

Skien kommune

Rev.:	Dato:	Tekst:	Sign.:
A	08.09.2026	Revidet etter offentlig ettersyn	gb
Saksbehandling i flg. PBL		Dato:	saknr
Kunngjøring av oppstartet planarbeid:		04.07.2023	
1. gangs behandling i planutvalget:		13.02.2024	10/24
Utlagt til offentlig ettersyn i tidsrommet:		22.02.2024-15.04.2024	
2. gangs behandling i planutvalget:			
Kunngjøring av planvedtak		.	
Kunngjøring av planvedtak			
Saksnr.:		Arkiv:	PlanID:
		.	2019007
		Kom. saksbehandler:	Rev.:
		Solveig Vaaga	A