


NORD

Bra Bolig: 989m²
Krav Uteareal: 297m²
Totalt Uteareal: 710m²
Krav felles uteareal: 148m²
Felles uteareal: 283m²
Krav P-plass: 20stk
P-plass: 22stk

Levegg med port

Trapp for Alternativ adkomst
Leilighet på hjørne

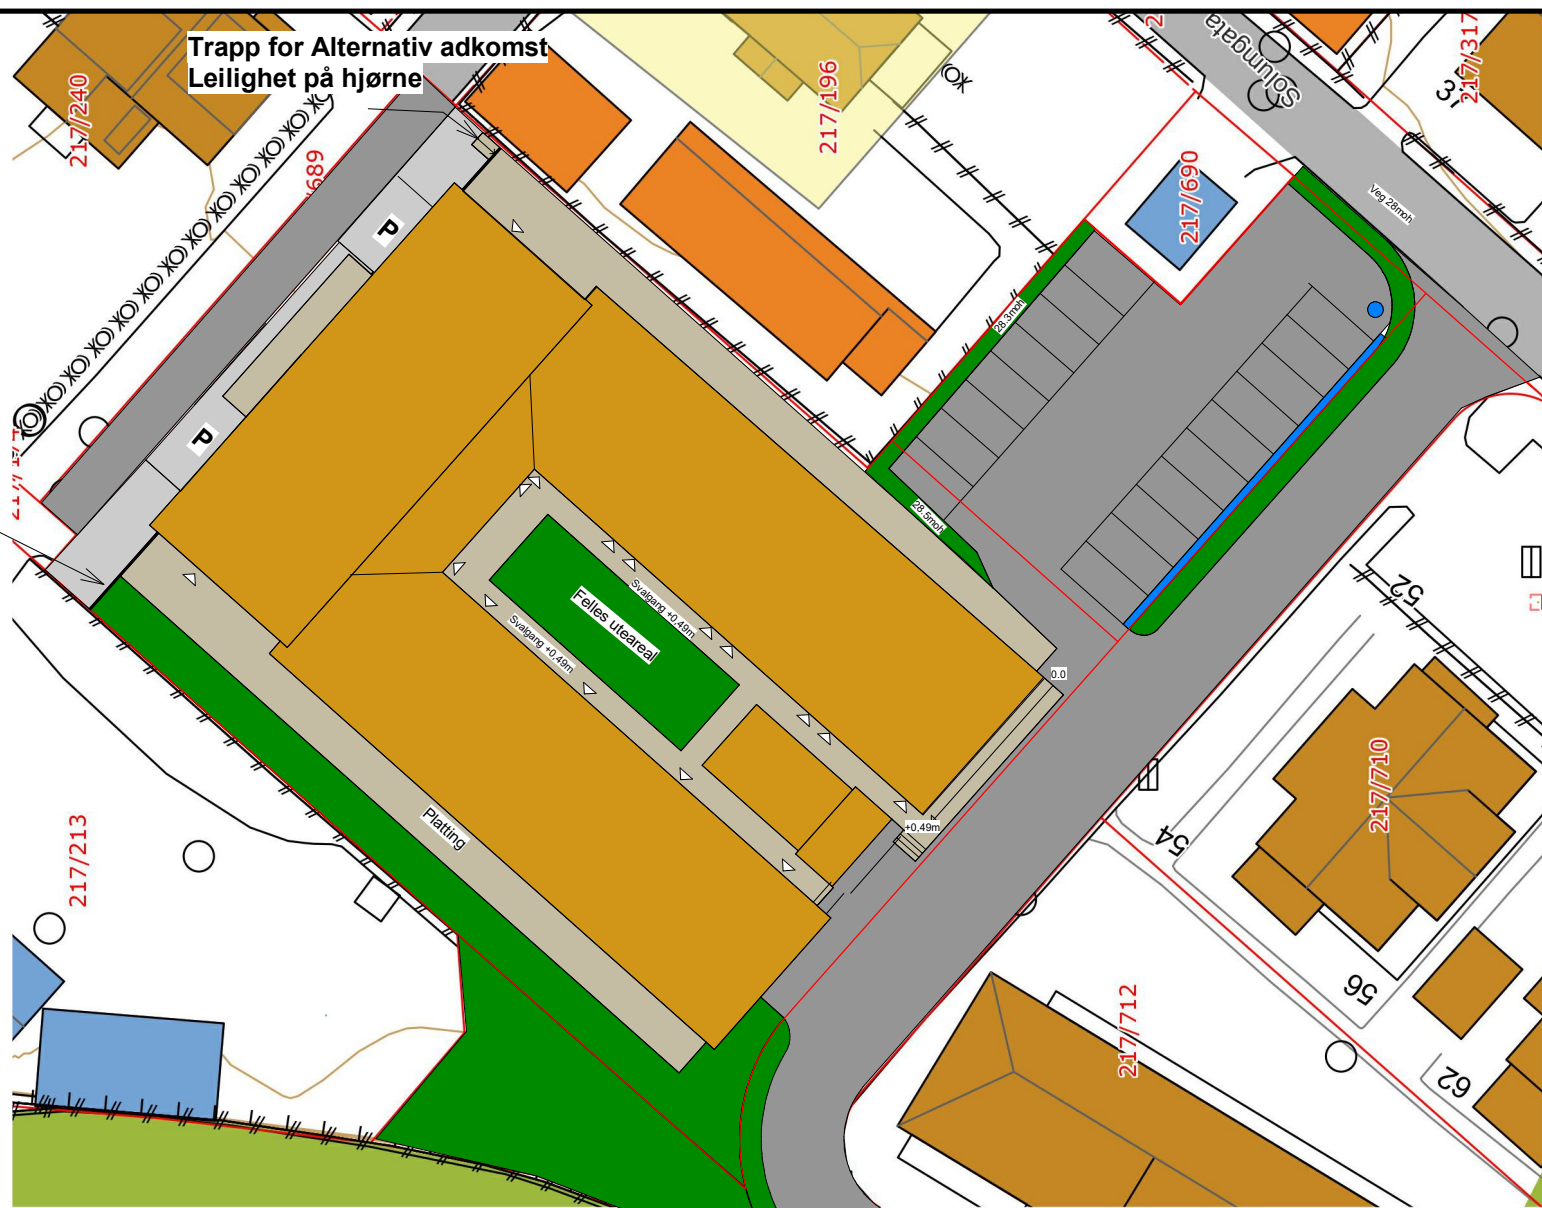

Leiligheter Gymsalbygg

Solumgata 38

Situasjonskart

Målestokk: 1:500 / A4

Tegnr: A127

Mål og avstander må kontrollmåles på stedet

BRA:	1247	M ²
BYA:	1263	M ²
%BYA:	53	%
Tomt:	2351	M ²
Gnr/Bnr:	217/713	
Dato:	24.09.25	



Byggesakskonsulenten AS

Oscarsgate 2B 3725 Skien - Post@byggesakskonsulenten.no

Drawn by: Kristoffer W. Tveit

Checked by: Finn Tveit