

1

Fasade Nord

1 : 100

9 Nye takvinduer
2stk 75x75cm og 7stk 900x1500



Areal som bruksendres:
Loft 212m²
Batterirom 8m²

Leiligheter Gymsalbygg		BRA:	1247	 Byggesakskonsulenten AS Oscarsgate 2B 3725 Skien - Post@byggesakskonsulenten.no	
Solumgata 38		BYA:	1263		
Fasade Nord		%BYA:	53		
		Tomt:	2351		
Målestokk:	1:100/A3	Tegnr:	A110	Gnr/Bnr:	217/713
Mål og avstander må kontrollmåles på stedet		Dato:	04.09.25	Drawn by:	Kristoffer W. Tveit
				Checked by:	Finn Tveit



Leiligheter Gymsalbygg		BRA: 1247		 Byggesakskonsulenten AS Oscarsgate 2B 3725 Skien - Post@byggesakskonsulenten.no	
Solumgata 38		BYA: 1263			
Fasade Syd		%BYA: 53			
Målestokk: 1:100/A3		Tegnnr: A111			
Mål og avstander må kontrollmåles på stedet		Tomt: 2351		Drawn by: Kristoffer W. Tveit Checked by: Finn Tveit	
		Gnr/Bnr: 217/713			
		Dato: 12.04.24			



Areal som bruksendres:
Loft 212m²
Batterirom 8m²

Leiligheter Gymsalbygg		BRA:	1247
Solumgata 38		BYA:	1263
Plantegning Hems		%BYA:	53
Målestokk: 1:100/A3		Tegnnr:	A108
Mål og avstander må kontrollmåles på stedet		Tomt:	2351
		Gnr/Bnr:	217/713
		Dato:	04.09.25



Byggesakskonsulent AS

Oscarsgate 2B 3725 Skien - Post@byggesakskonsulenten.no


Drawn by: Kristoffer W. Tveit	Checked by: Finn Tveit
-------------------------------	------------------------



Areal som bruksendres:
Loft 212m²
Batterirom 8m²


Leiligheter Gymsalbygg	BRA:	1247	 Byggesakskonsulenten AS Oscarsgate 2B 3725 Skien - Post@byggesakskonsulenten.no
Solumgata 38	BYA:	1263	
Plantegning 1.etg	%BYA:	53	
Målestokk: 1:100/A2	Tomt:	2351	
Tegnnr: A107	Gnr/Bnr:	217/713	
Mål og avstander må kontrollmåles på stedet	Dato:	08.09.25	Drawn by: Kristoffer W. Tveit
			Checked by: Finn Tveit

SYMBOLLISTE	
	Håndslukker
	Dør/vindu klasse EI30
	Brannskillevegg EI30
	Brannskillevegg EI60
	Rømnings vindu
	Rømningsvei
	EI30 Etasjeskille

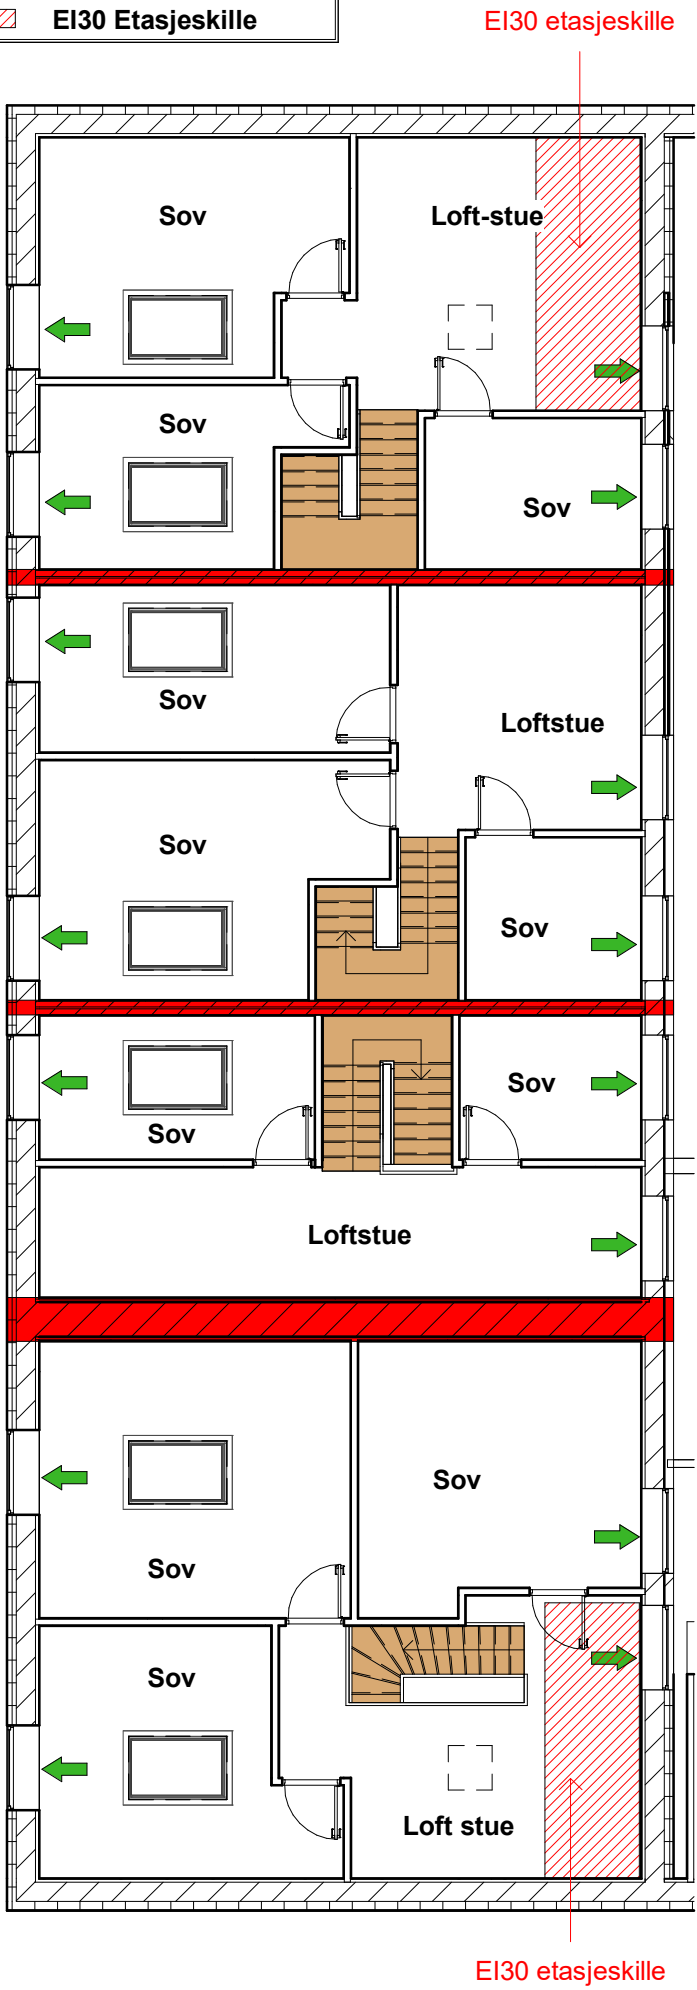

2 Loft BRANN
1 : 125

1 1.etg Brann
1 : 125

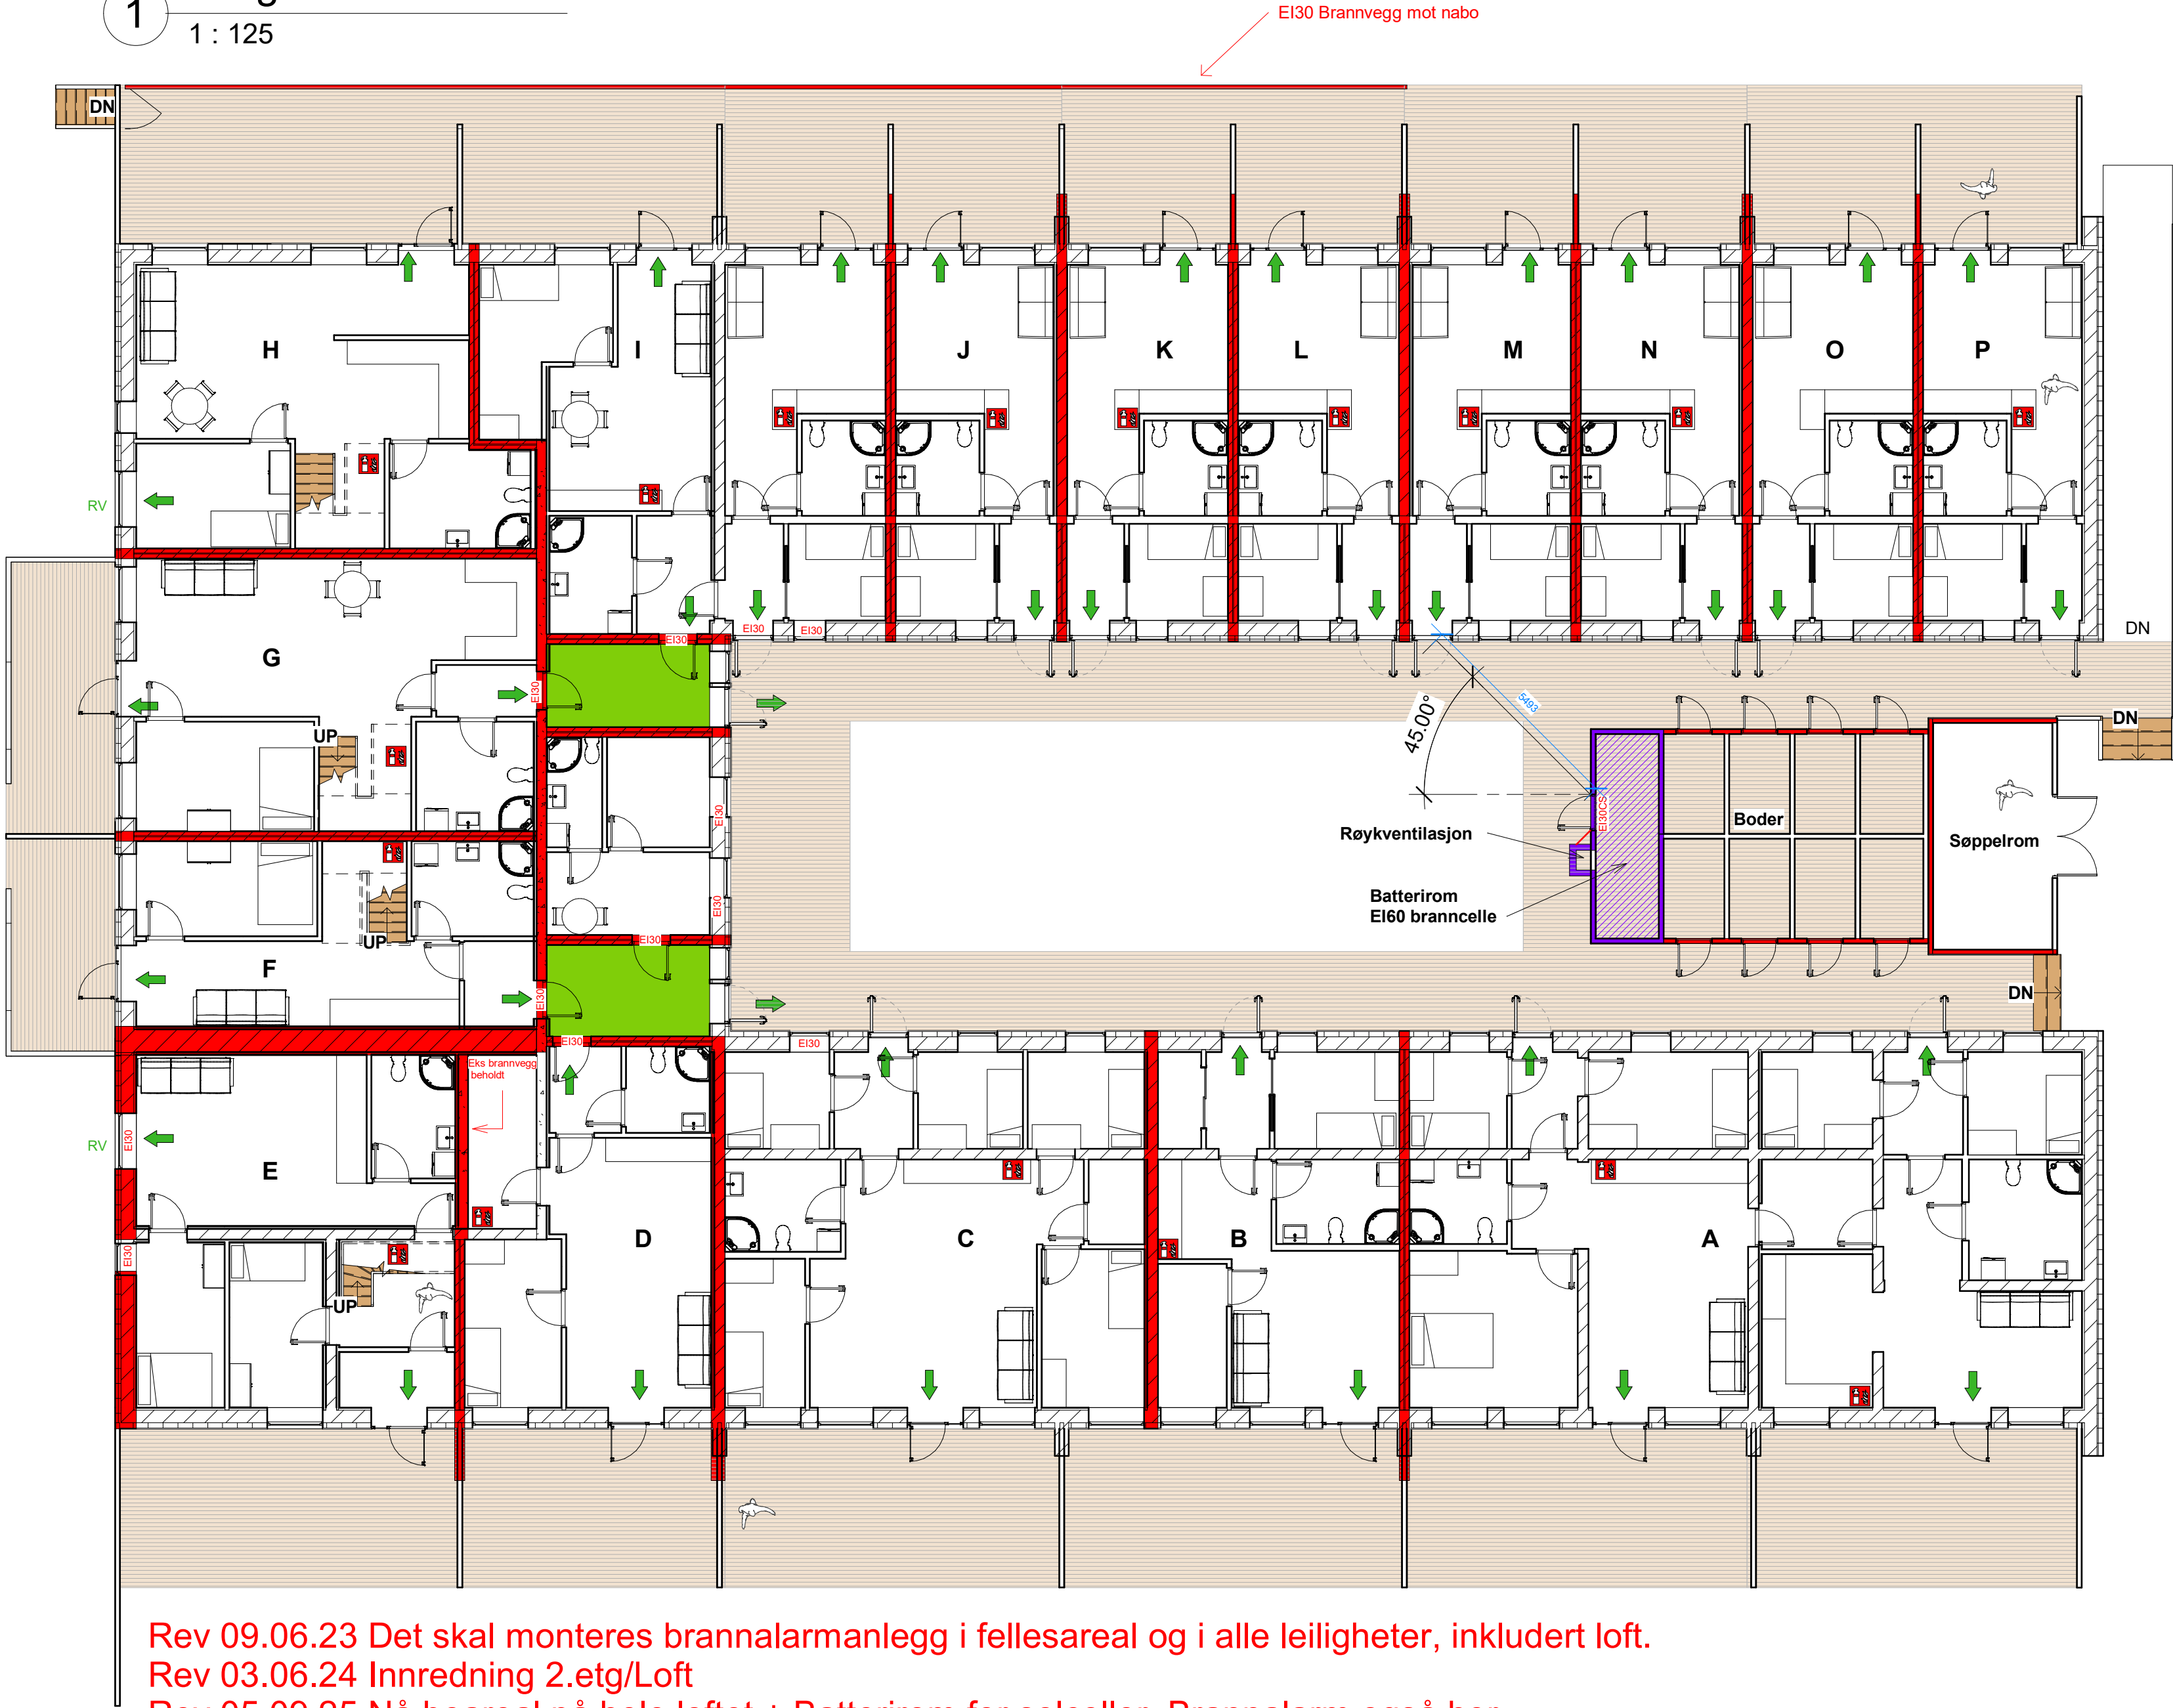

Rev 09.06.23 Det skal monteres brannalarmanlegg i fellesareal og i alle leiligheter, inkludert loft.
Rev 03.06.24 Innredning 2.etg/Loft
Rev 05.09.25 Nå boareal på hele loftet + Batterirom for solceller. Brannalarm også her.

Leiligheter Gymsalbygg		BRA:	1247
Solumgata 38		BYA:	1263
Branntegnning		%BYA:	53
Målestokk: 1:125 / A2	Tegnnr: A123	Tomt:	2351
Mål og avstander må kontrollmåles på stedet		Gnr/Bnr:	217/713
		Dato:	05.09.25



Byggesakskonsulenten AS

Oscarsgate 2B 3725 Skien - Post@byggesakskonsulenten.no


Drawn by: KWT

Checked by: FT

2

Section 1


1 : 100

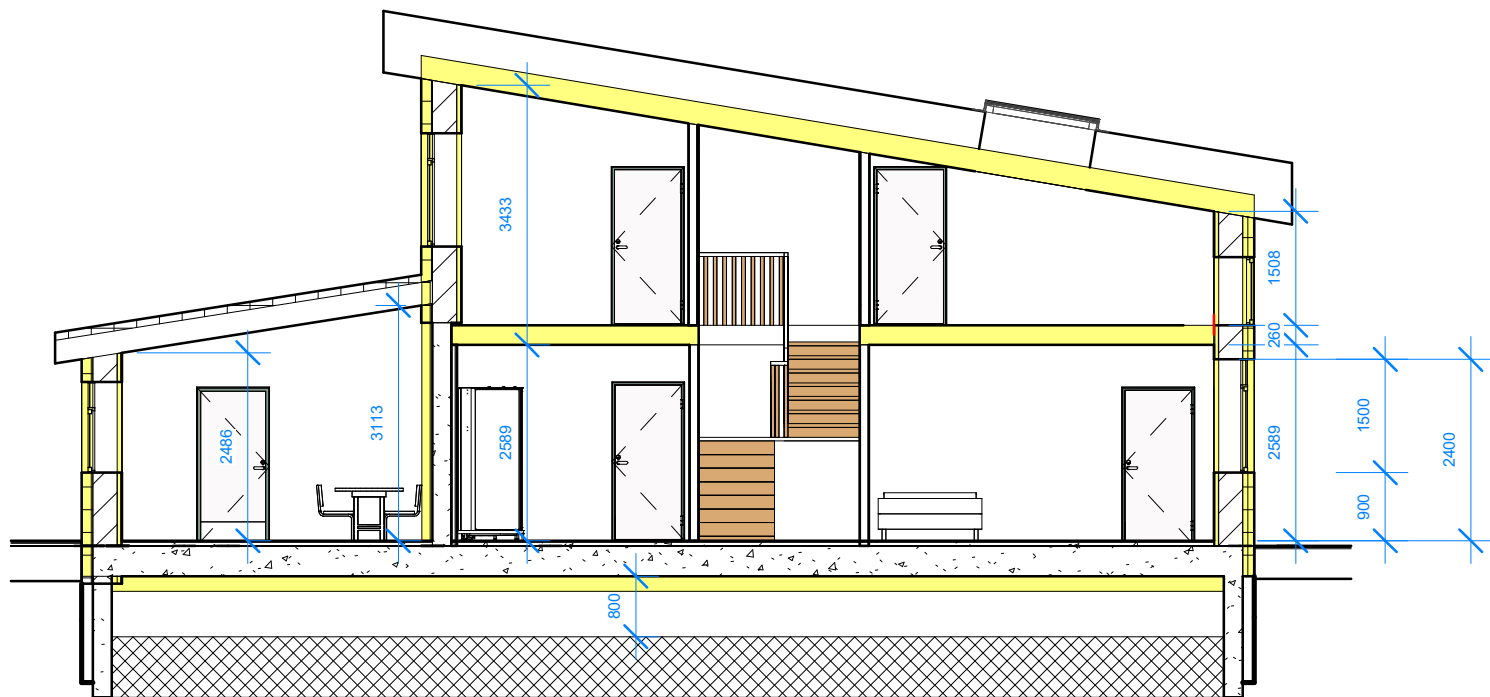

1

Section 4

1 : 100

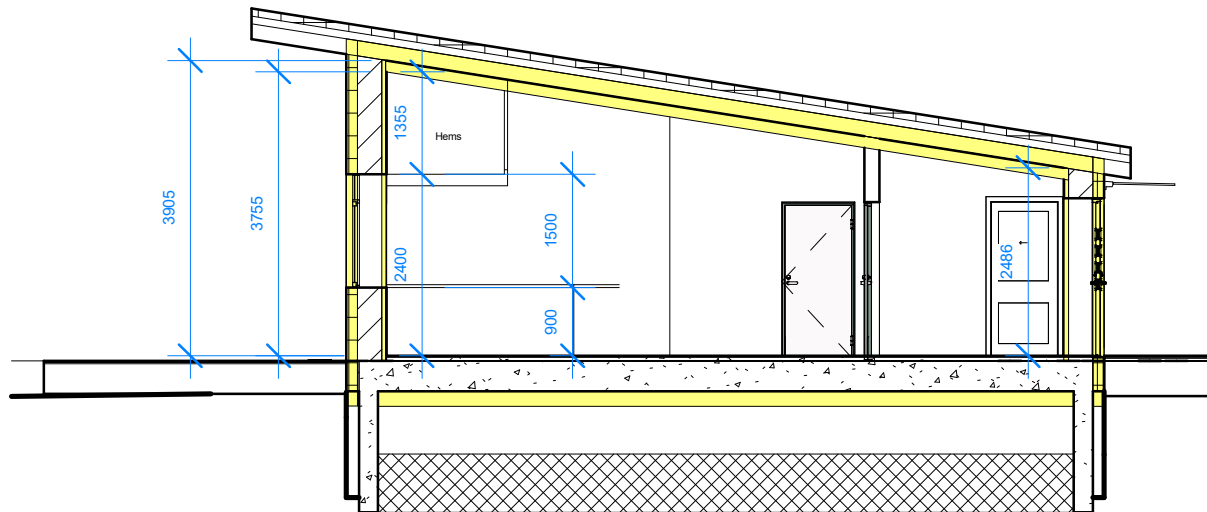

Leiligheter Gymsalbygg		BRA: 1247		Byggesakskonsulenten AS Oscarsgate 2B 3725 Skien - Post@byggesakskonsulenten.no	
Solumgata 38		BYA: 1263			
Snitt		%BYA: 53			
Målestokk: 1:100/A3		Tomt: 2351			
Tegnnr: A113		Gnr/Bnr: 217/713			
Mål og avstander må kontrollmåles på stedet		Dato: 04.06.24		Drawn by: Kristoffer W. Tveit	
				Checked by: Finn Tveit	