
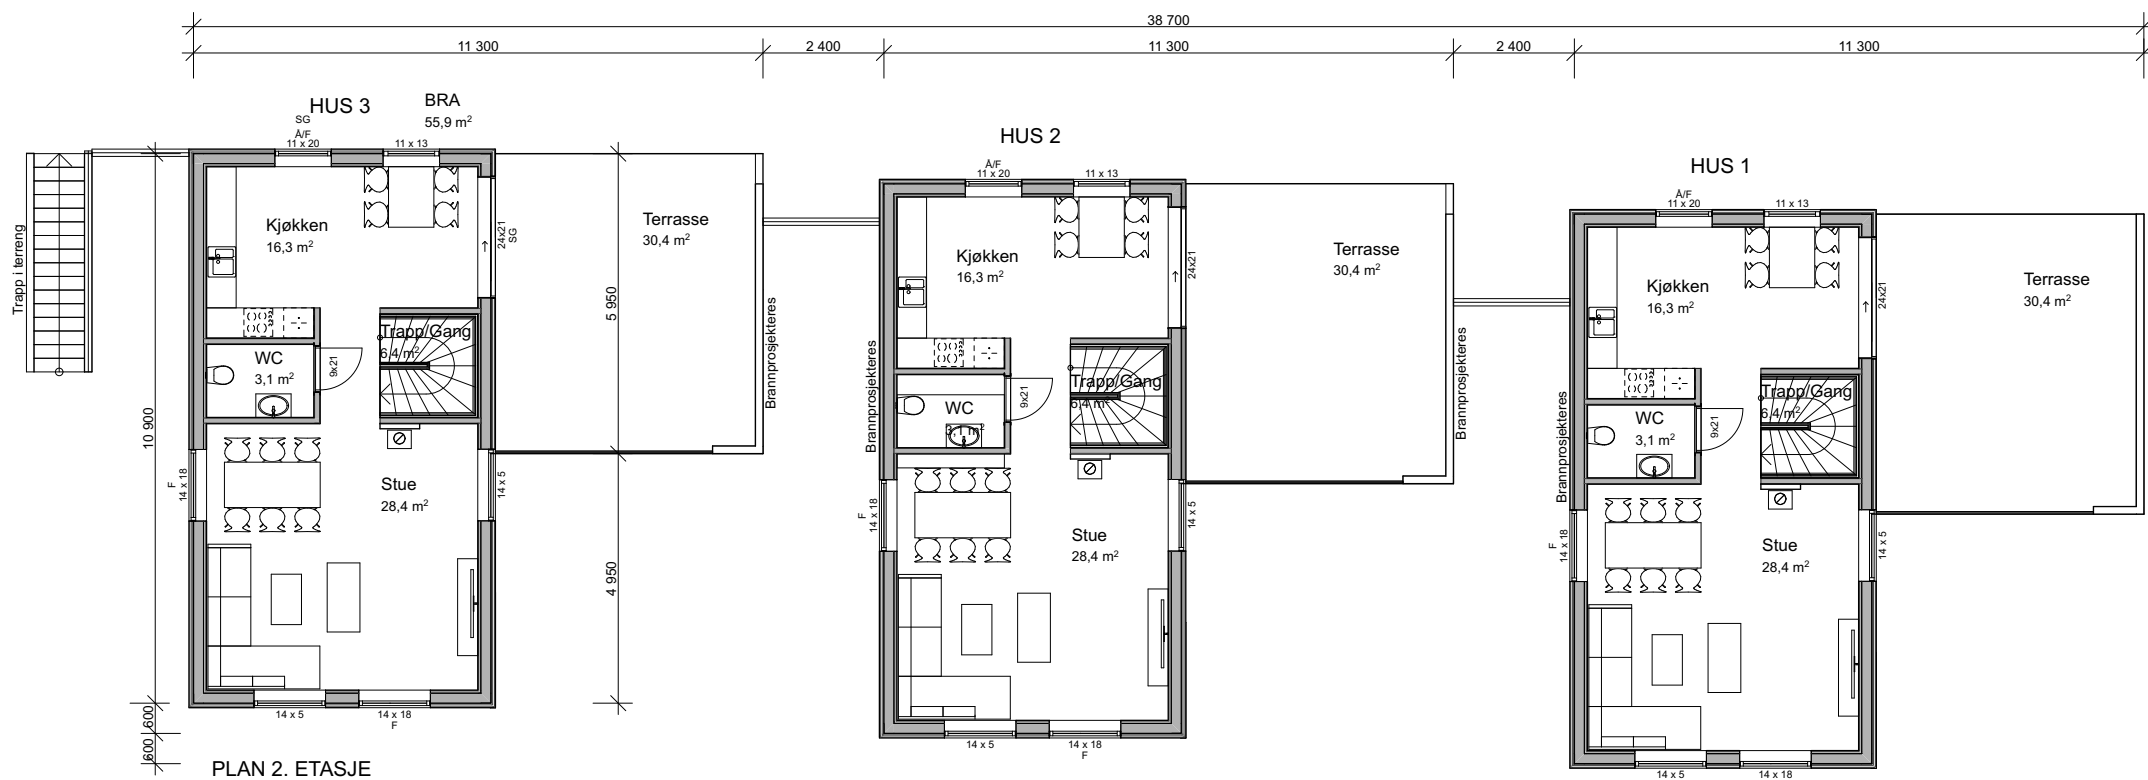


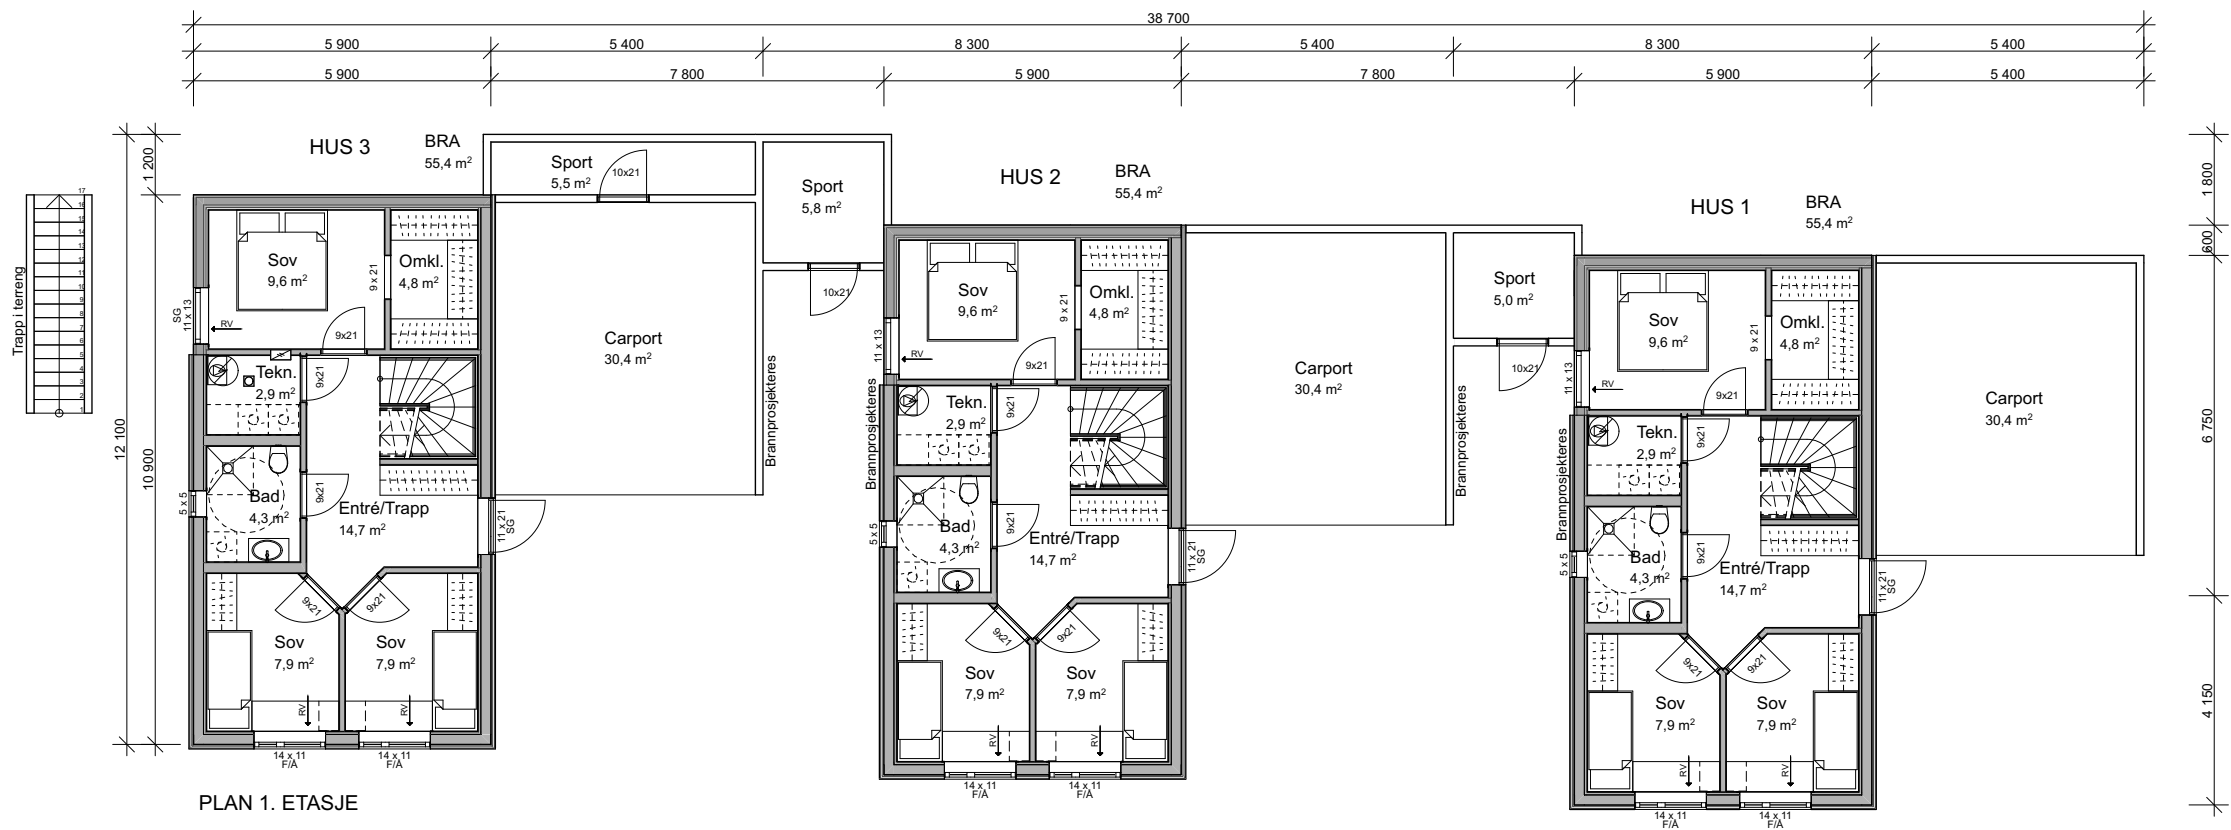

Index	Dato	Beskrivelse	Sign	Kontr.
Byggherre: Vikse Holding AS				
Byggadresse: Bjørn Farmanns gate 35 . .				
Gnr/Bnr 63/466, Skien kommune				
Prosjektnr.: 2512		Fase: Søknad		Dato: 23.05.25
Type tegning: Plan 1. og 2.etg		Tegningnr.: A20-02		Målestokk: A3:1:150
				Sign: PR
RammDak				
e-post: petter@rammdak.no mob: 90 87 01 10				