


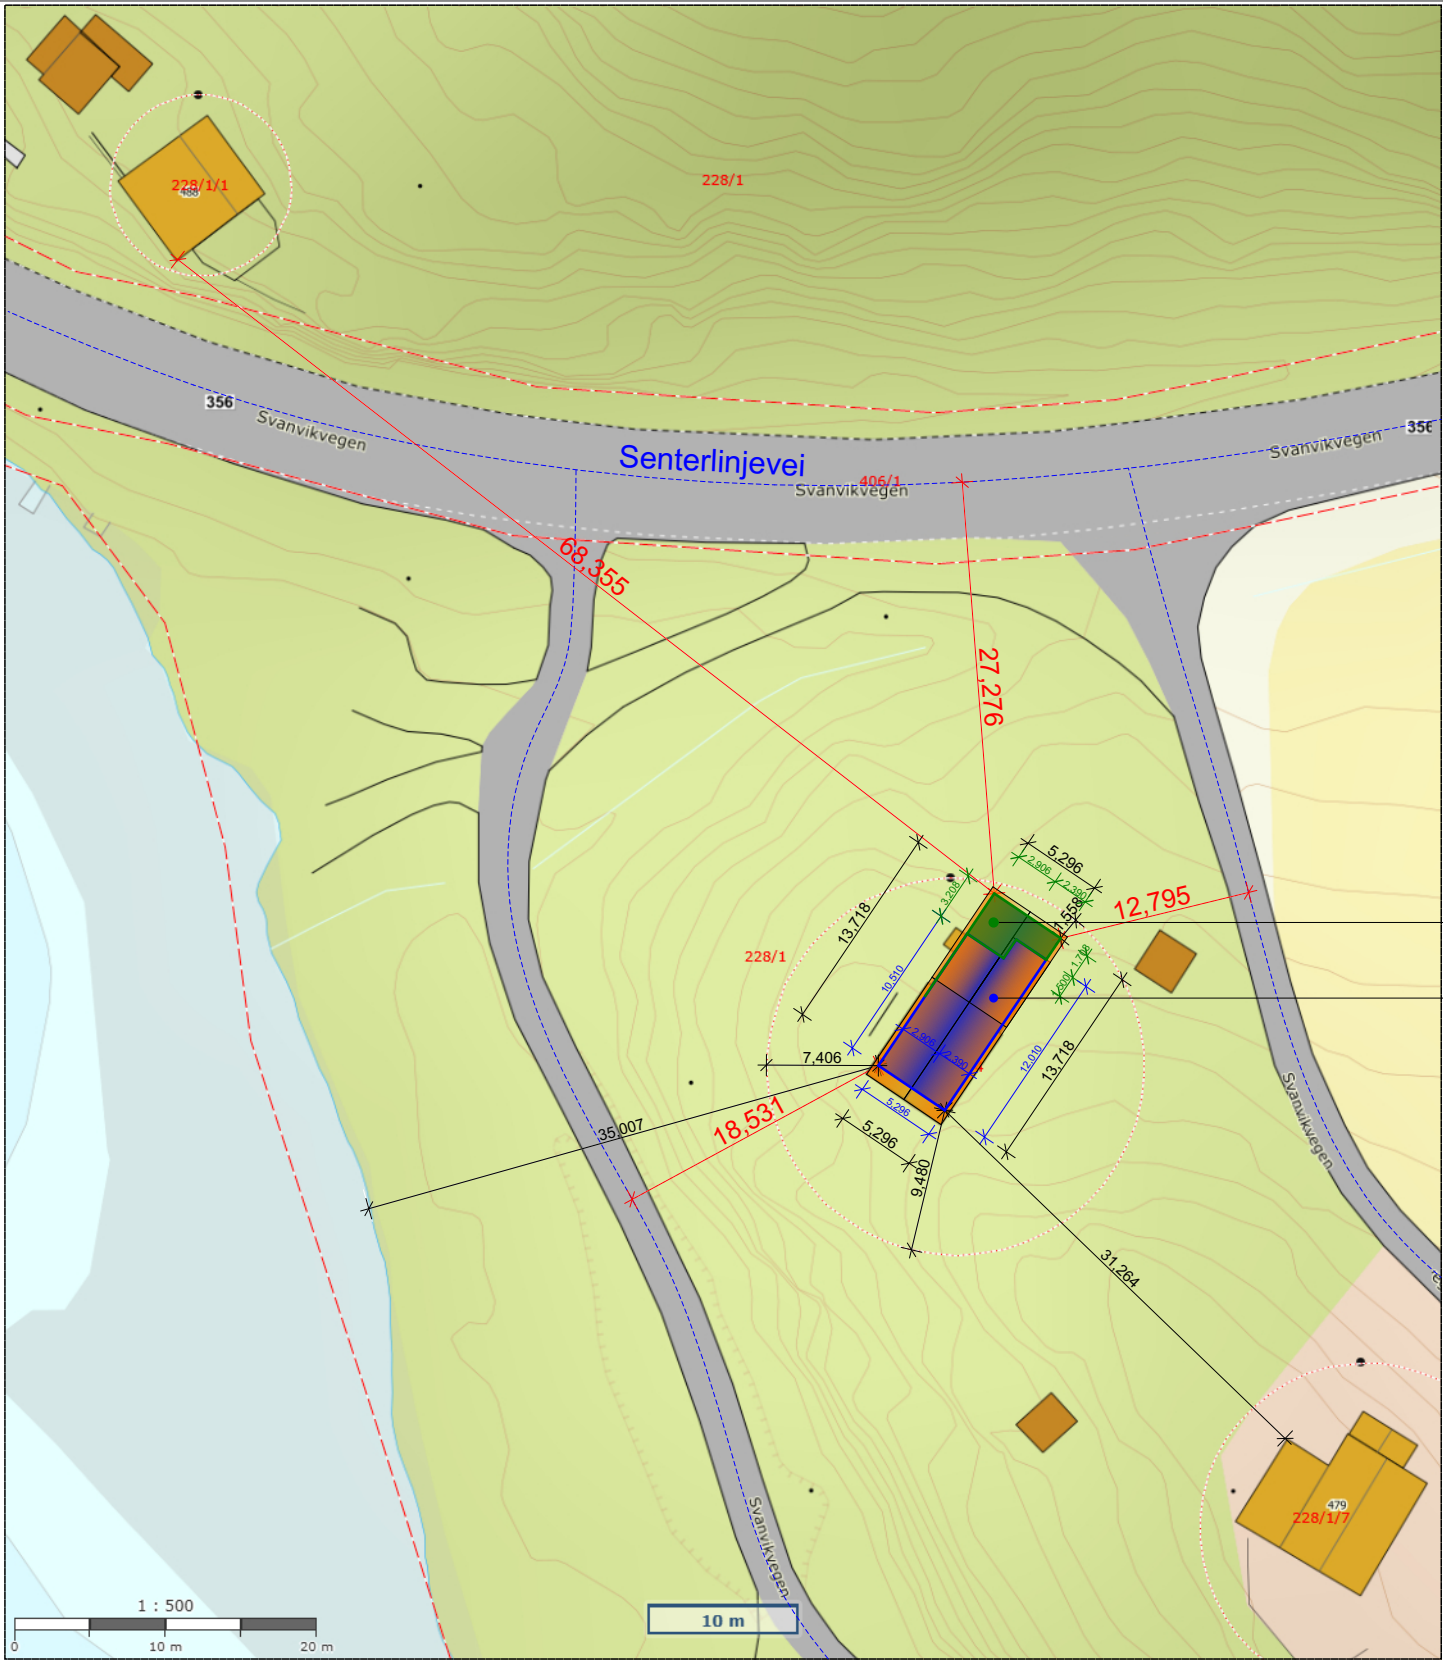

- Eiendomsgrenser
- Teiggrensepunkt
 - Teiggrense god nøyaktighet
 - Teiggrense dårlig nøyaktighet
 - Teiggrense generert
 - Teiggrense fiktiv

- Tilbygg
- Eksisterende

Kartutsnitt

Målestokk: 1:500
Dato:10/8-2025
Format A4

rev. B										Det tas forbehold om evt. feil/manqler i kartgrunnlaget. I forbindelse med prosjektering/anleggsarbeid må aktuelle faginstans kontaktes.										Rev.B - situasjonskart oppdatering Rev.A - situasjonskart mål/detaljering		18.03.2026 16.11.2025		A3	
Tegnet:		Tiltakshaver:			Dato:		Adresse:		Målestokk:		Gnr:	Bnr:	Fnr:	Tegningstype:			BRA Eksisrterende / Ny		53 m ² / 66 m ²		D01				
lon Rudei		Arild Olaf Slåtta beritsla@start.no			18.03.2025		Svanvikvegen 477, 3739 Skien		1:500		228	1	4	Situasjonskart			BTA Eksisrterende / Ny		59 m ² / 73 m ²						
																	BYA Eksisrterende / Ny		59 m ² / 73 m ²						