



2519_Eritreisk Kirke_MS_6.pln

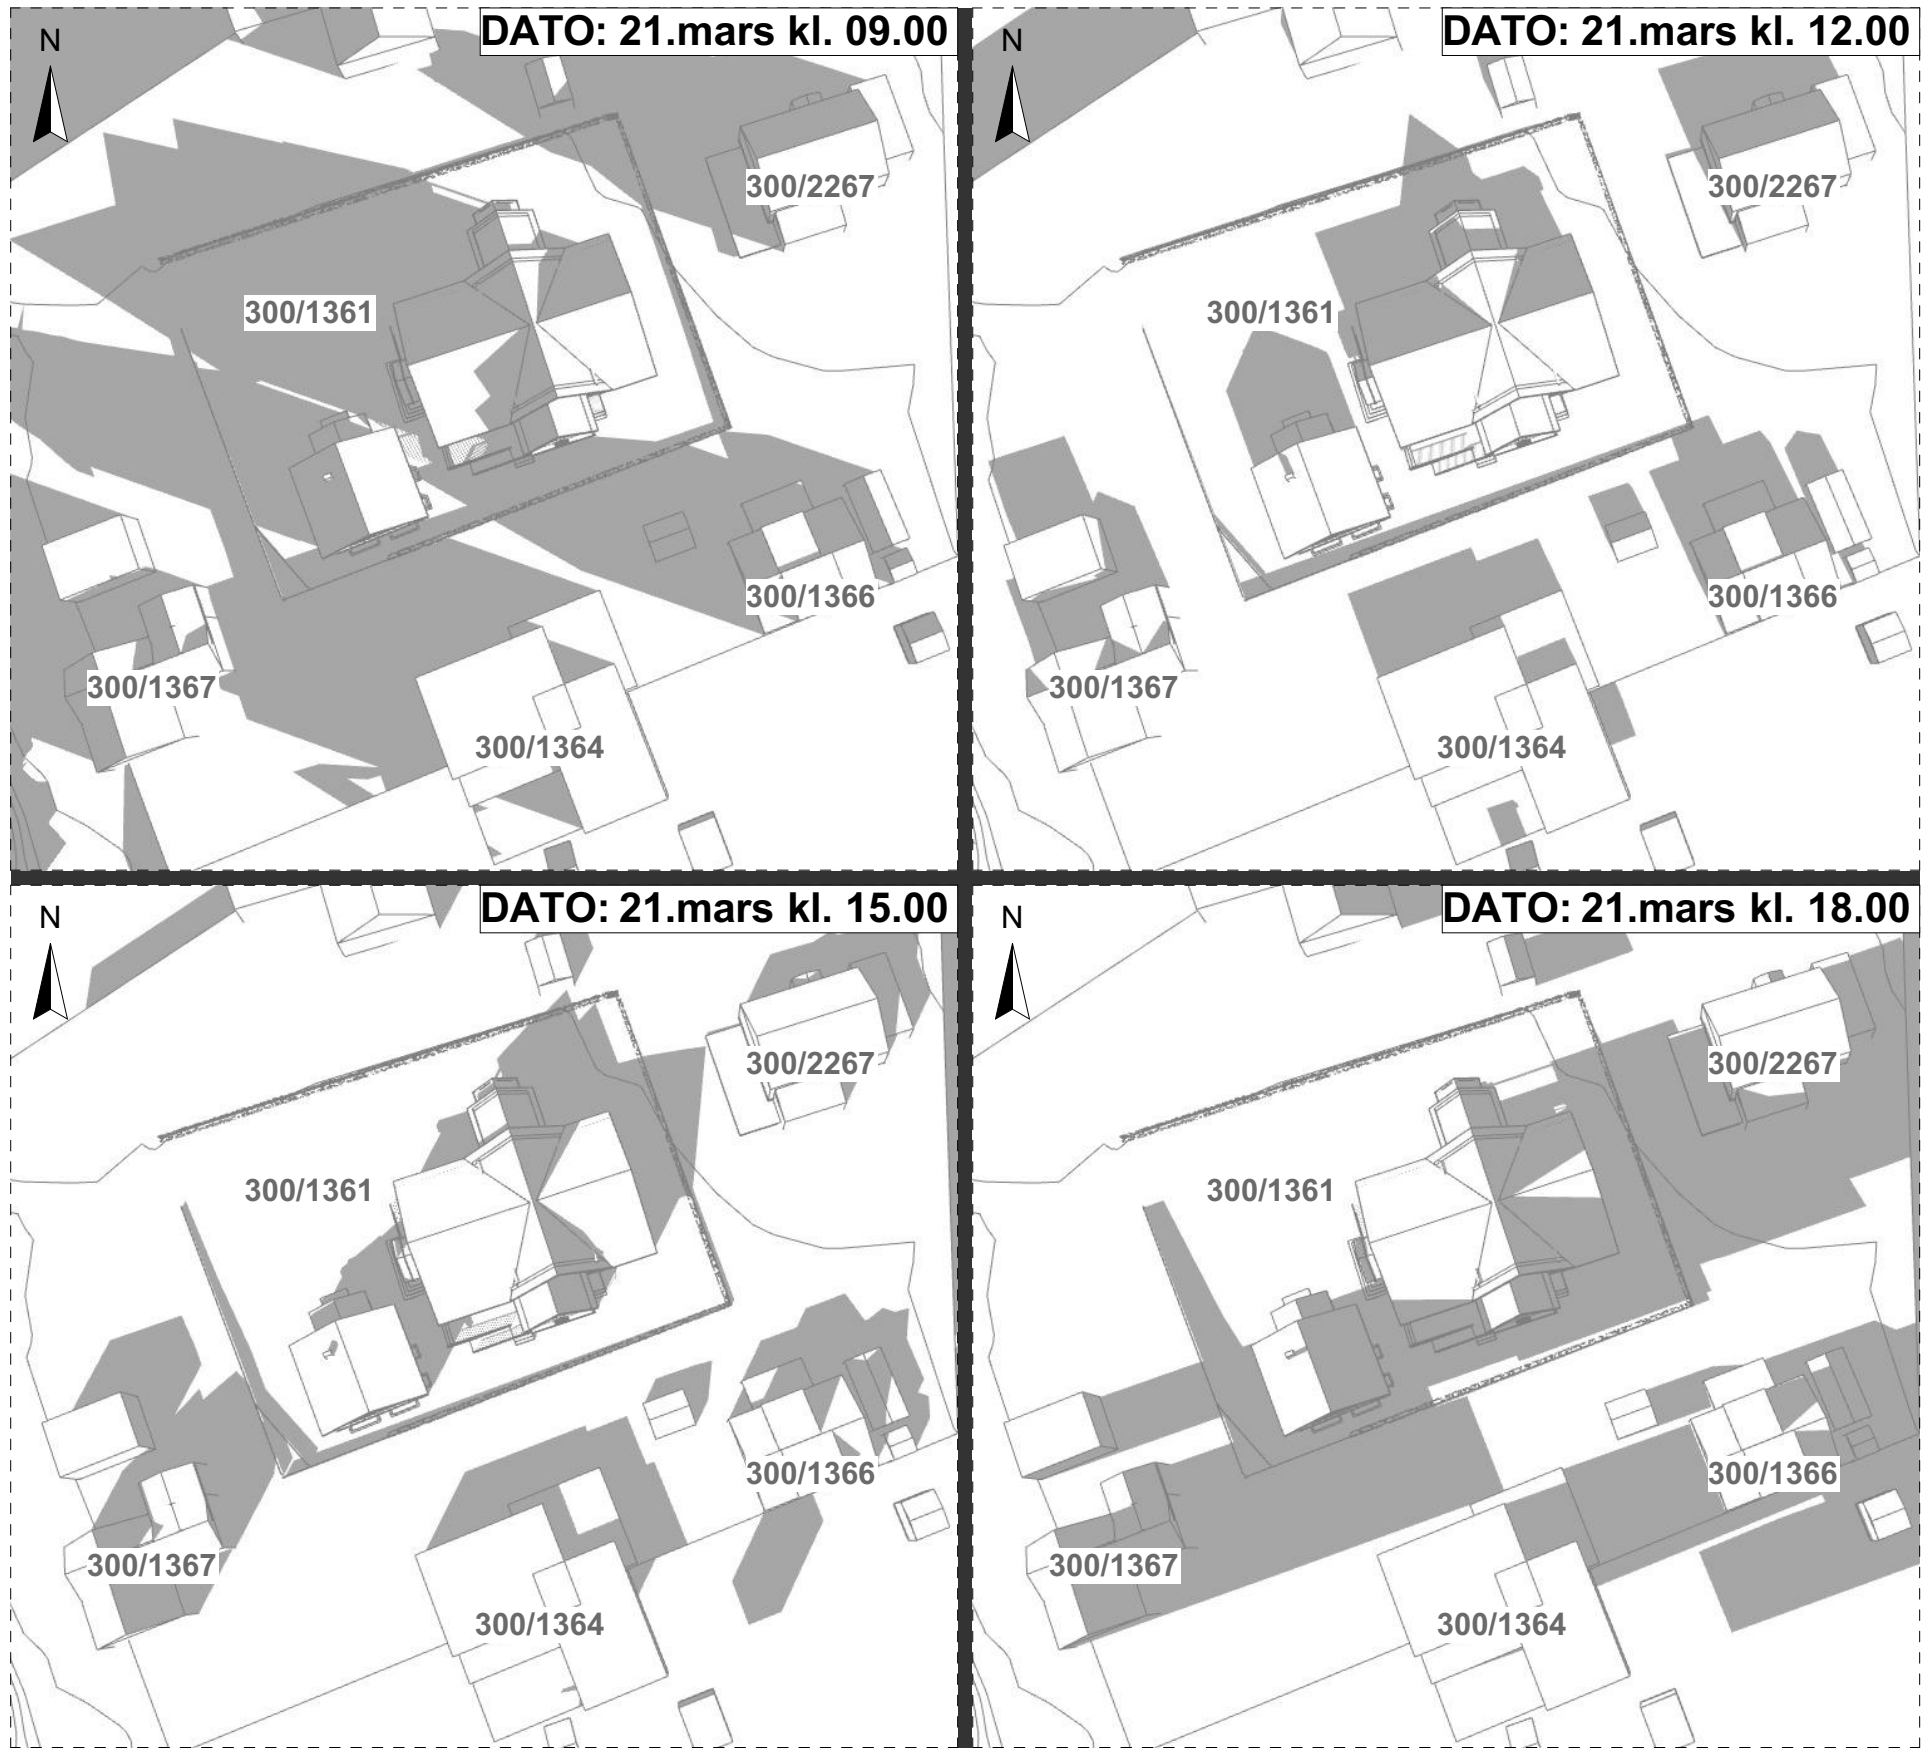

						Tiltakshaver	Dato		Mål:	A3	Ark	Kontroll	ADAPT arkitekter AS		<div>ADAPT</div> <div>arkitekter AS</div>
						Eritreisk St. Kidane Mihret Tewahdo Orthodoxes Kirken i Grenland	15.04.2026				MS	--	Porsgrunnsveien 188, NO-3735 Skien		
						Prosjekt	Innhold					Prosjektnr.:	Tegningsnr.:		
						Eritreisk Kirke. Grensegata	Sol/skyggediagram - Mars					2519	A200 71-001		
						Fase: Søknad	Gnr./Bnr.: 300/1361						Rev		
REV.	ENDRING		DATO	ARK	KONTR	GODKJ									

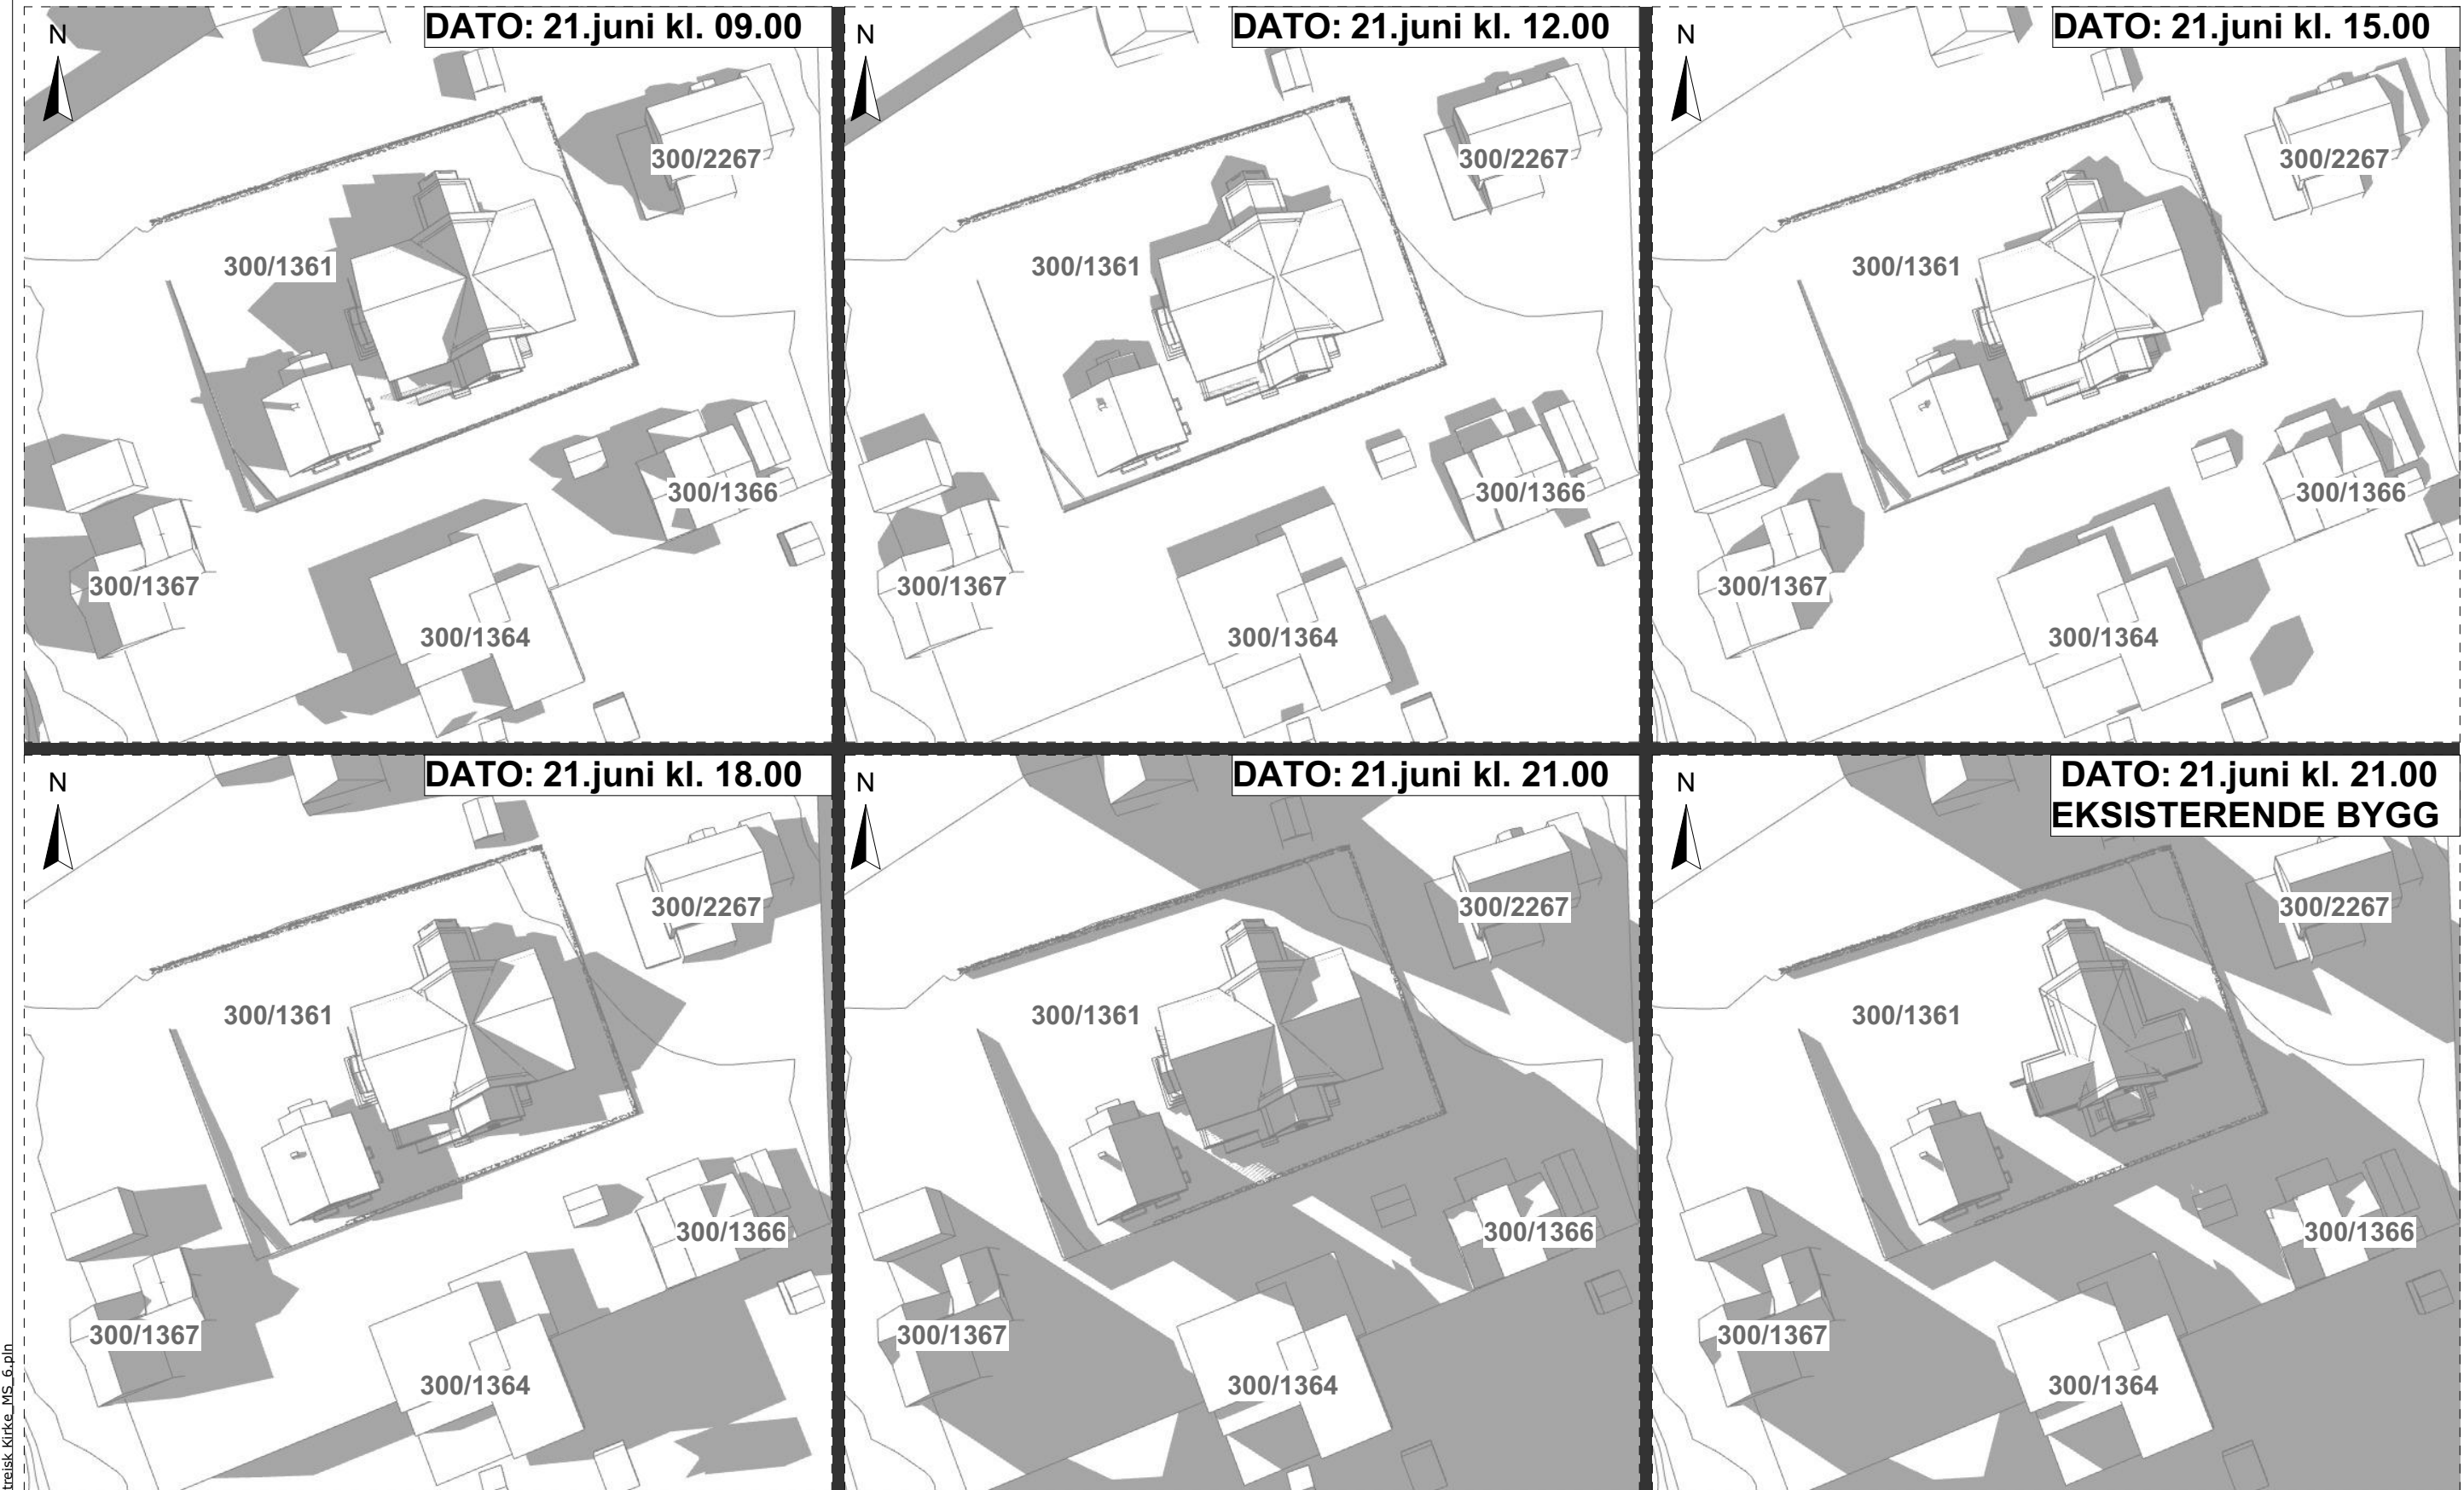


2519_Eritreisk Kirke_MS_6.pln

						Tiltakshaver	Dato		Mål:	A3	Ark	Kontroll	ADAPT arkitekter AS		
						Eritreisk St. Kidane Mihret Tewahdo Orthodoxes Kirken i Grenland	15.04.2026				MS	--	Porsgrunnsveien 188, NO-3735 Skien		
						Prosjekt	Innhold					Prosjektnr.:	Tegningsnr.:		Rev
						Eritreisk Kirke. Grensegata	Sol/skyggediagram - Juni					2519	A200 71-002		
REV.	ENDRING	DATO	ARK	KONTR	GODKJ	Fase: Søknad	Gnr./Bnr.:								
							300/1361								



2519_Eritreisk Kirke_MS_6.pln

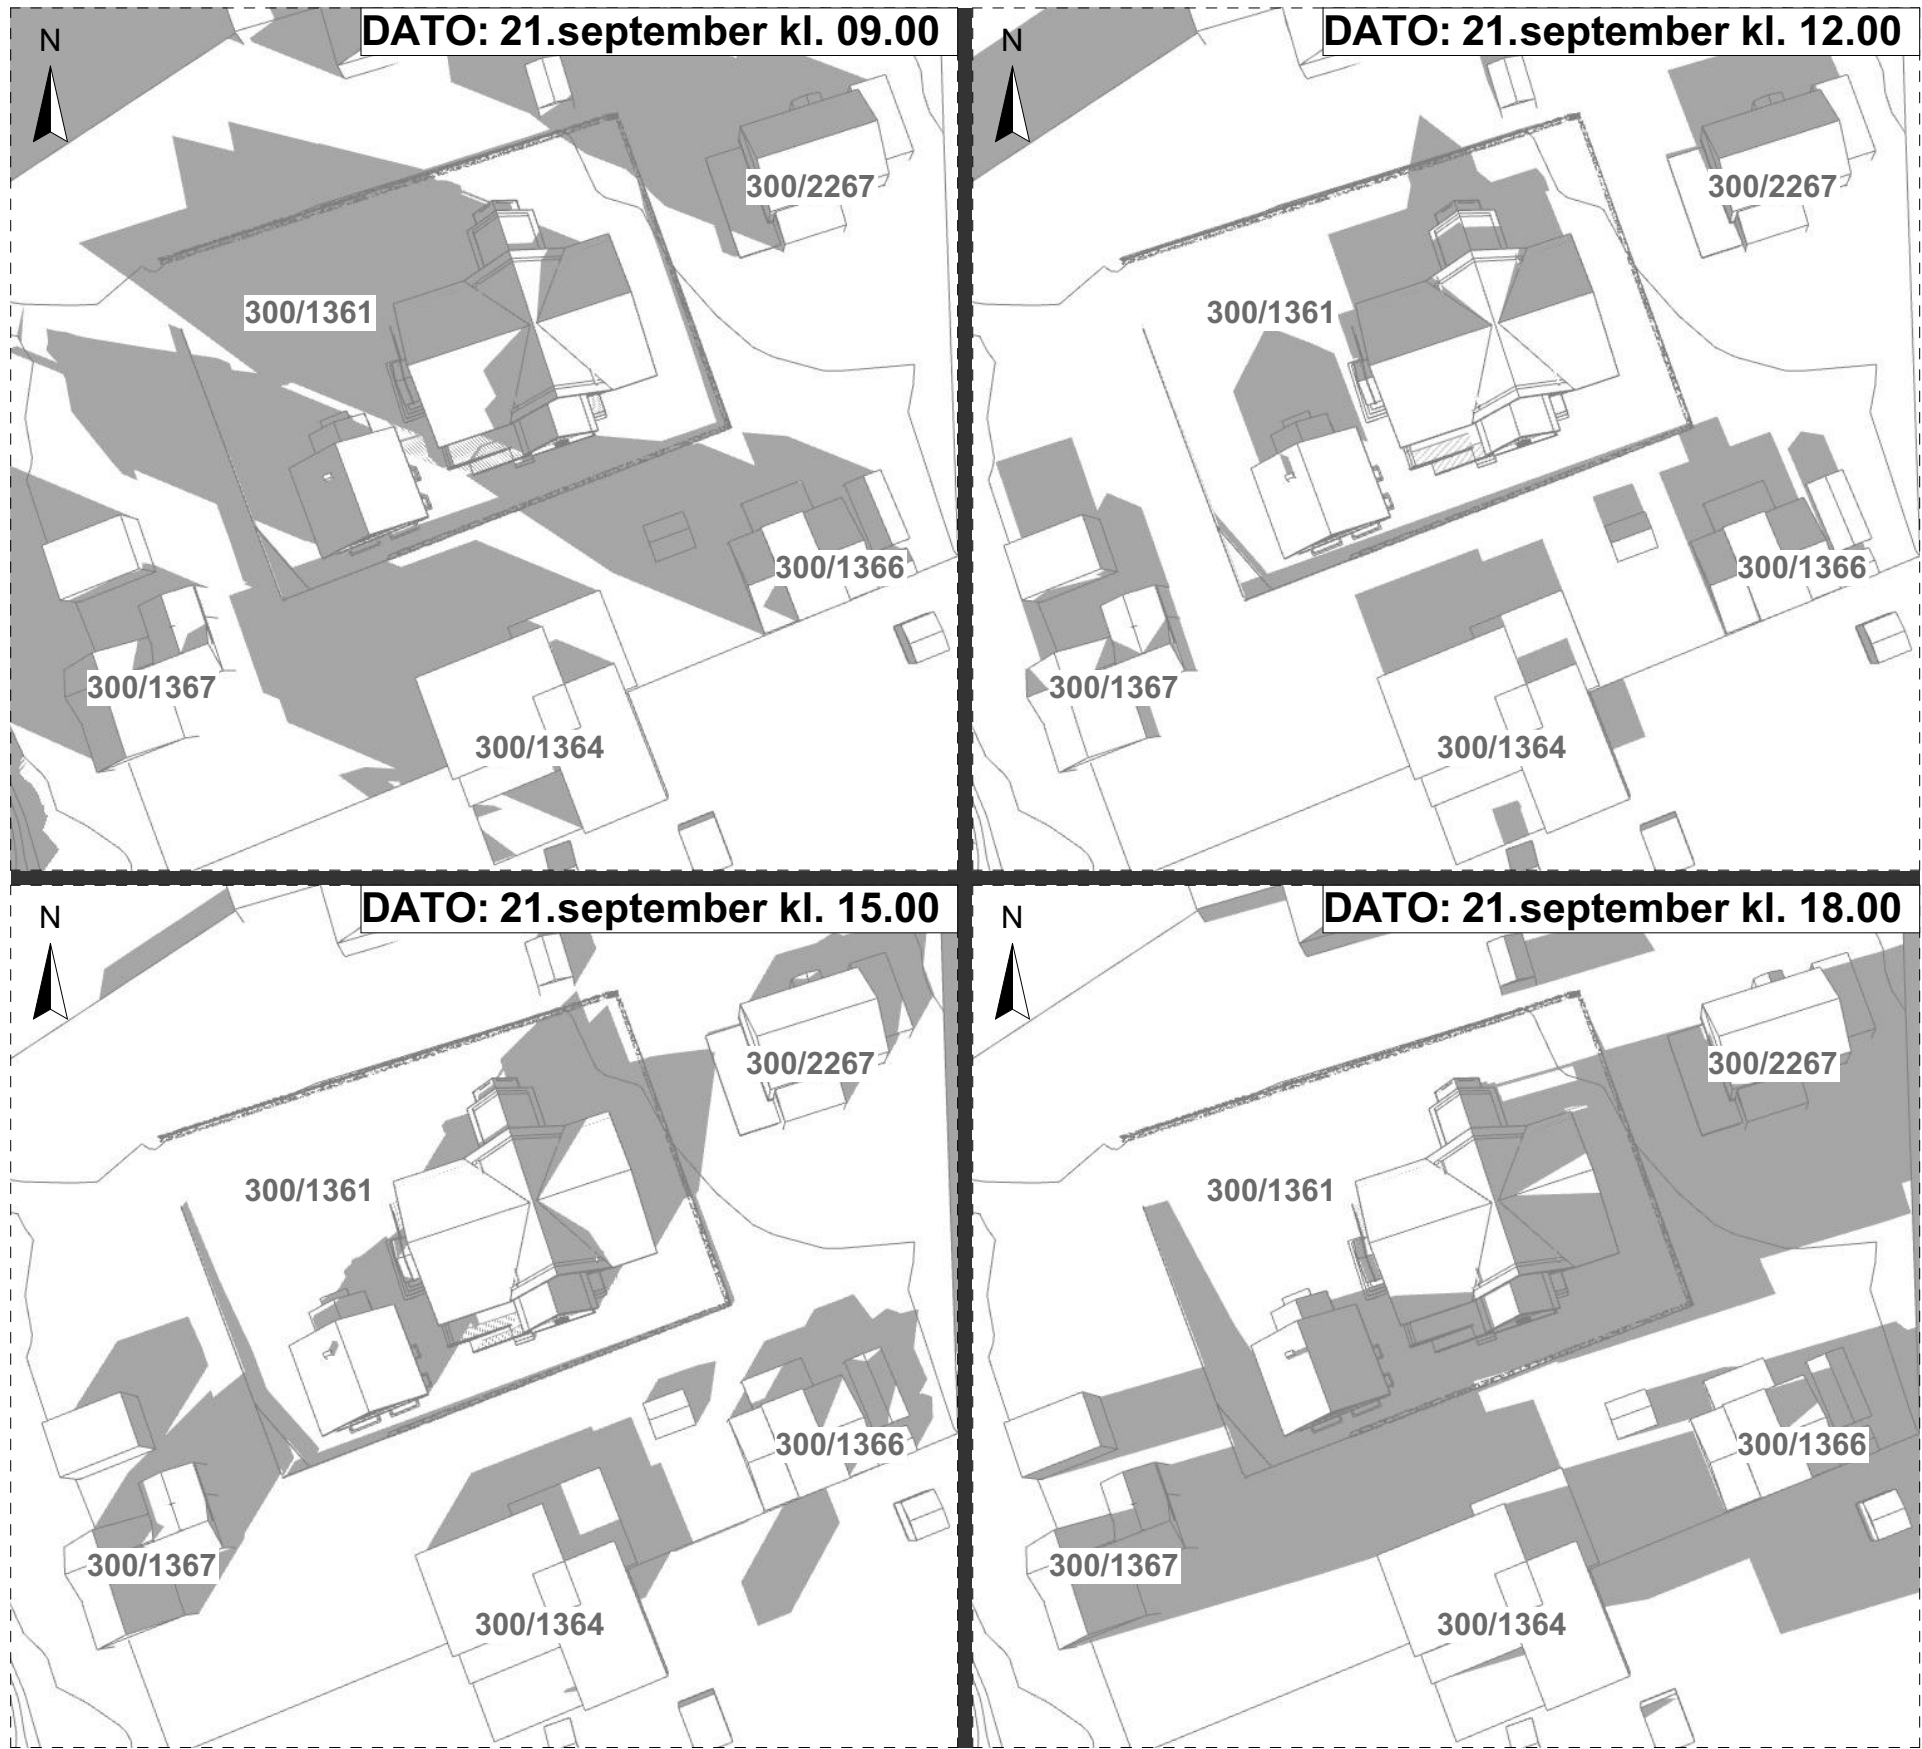

						Tiltakshaver	Dato		Mål:	A3	Ark	Kontroll	ADAPT arkitekter AS		<div>ADAPT</div> <div>arkitekter AS</div>
						Eritreisk St. Kidane Mihret Tewahdo Orthodoxses Kirken i Grenland	15.04.2026				MS	--	Porsgrunnsveien 188, NO-3735 Skien		
						Prosjekt	Innhold					Prosjektnr.:	Tegningsnr.:		
						Eritreisk Kirke. Grensegata	Sol/skyggediagram - September					2519	A200 71-003		
						Fase: Søknad	Gnr./Bnr.: 300/1361						Rev		
REV.	ENDRING		DATO	ARK	KONTR	GODKJ									



						Tiltakshaver	Dato		Mål:	A3	Ark	Kontroll	ADAPT arkitekter AS			
						Eritreisk St. Kidane Mihret Tewahdo Orthodoxes Kirken i Grenland	15.04.2026				MS	--	Porsgrunnsveien 188, NO-3735 Skien			
						Prosjekt							post@adaptarkitekter.no www.adaptarkitekter.no			
						Eritreisk Kirke. Grensegata	Innhold						Prosjektnr.:	Tegningsnr.:		Rev
							Sol/skyggediagram - Desember						2519	A200 71-004		
REV.	ENDRING		DATO	ARK	KONTR	GODKJ	Fase: Søknad	Gnr./Bnr.:	300/1361							