


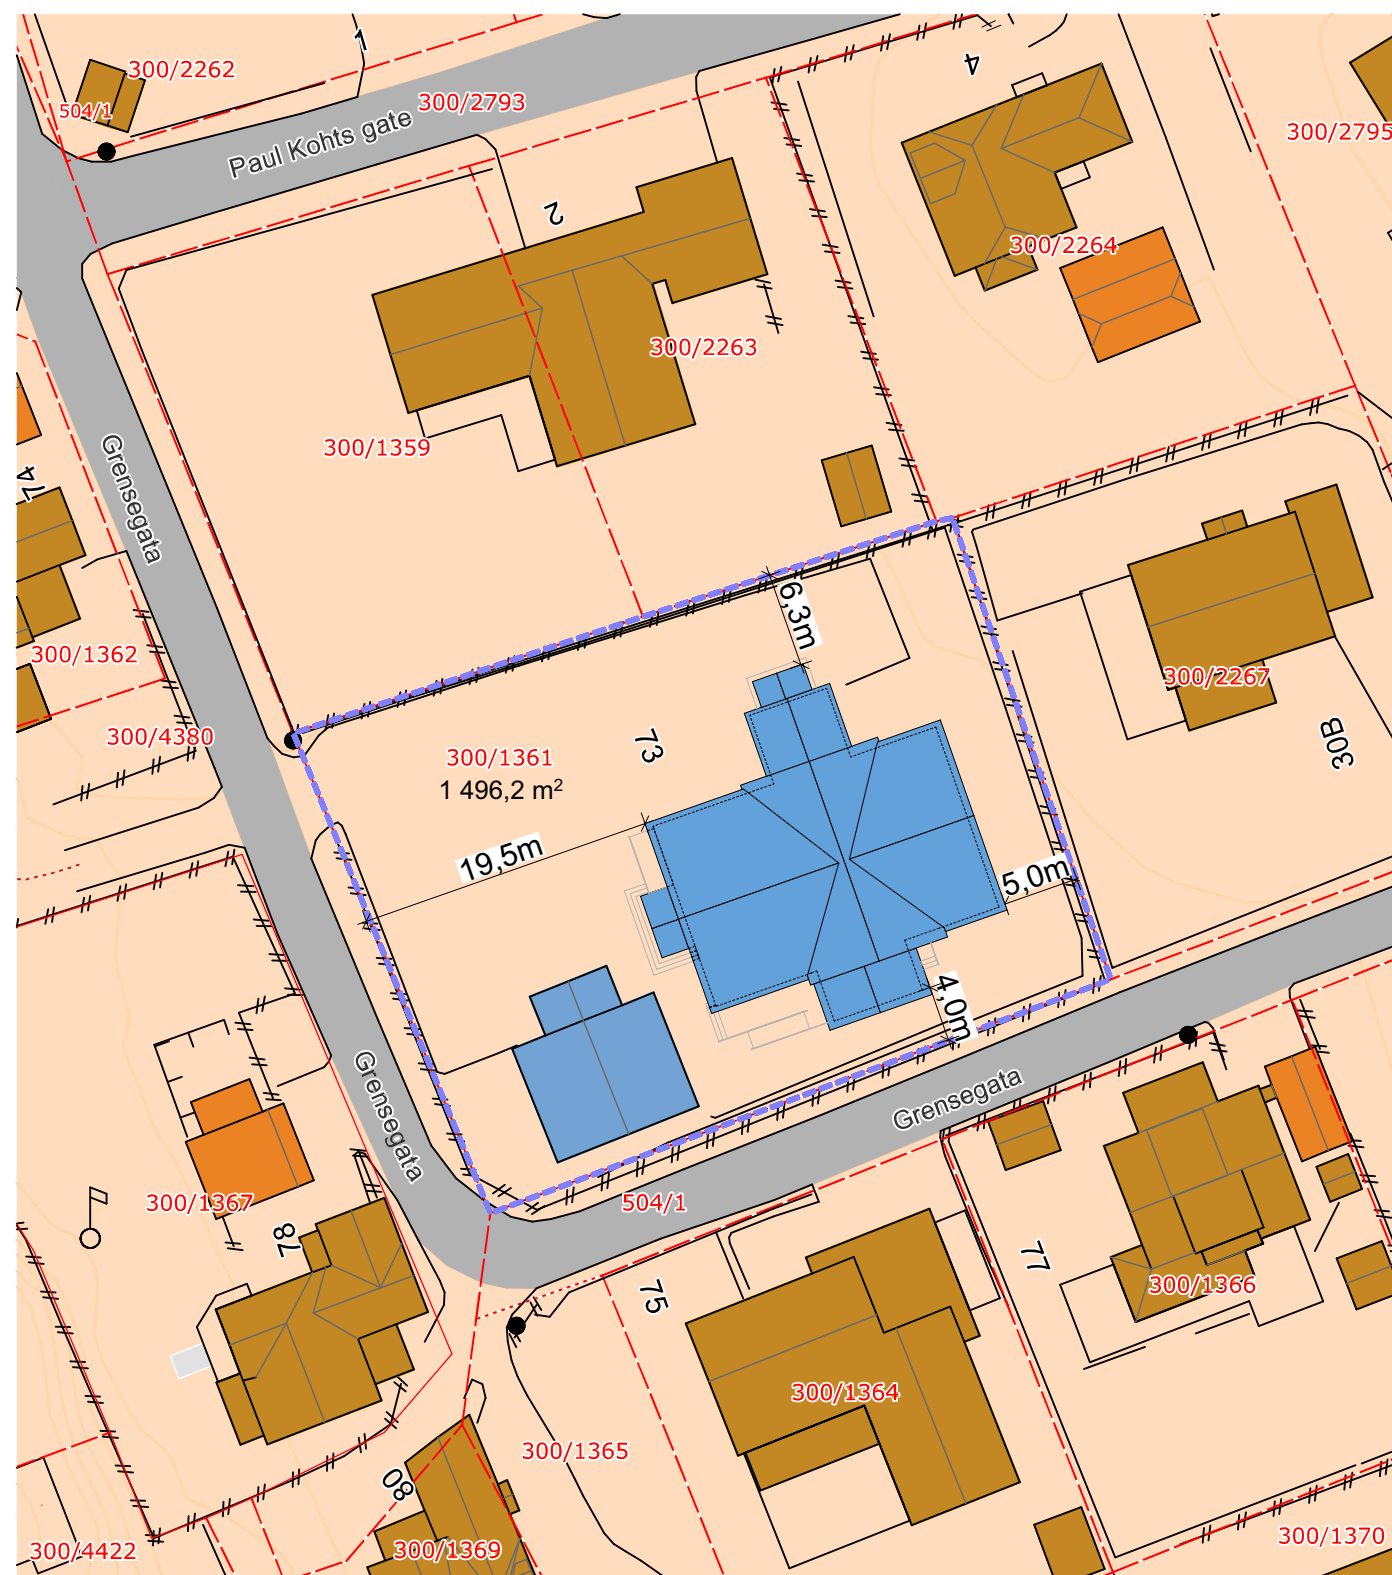

						Tiltakshaver	Dato	Mål:	A3	Ark	Kontroll	ADAPT arkitekter AS
						Eritreisk St. Kidane Mihret Tewahdo Orthodoxses Kirken i Grenland	27.08.2025	1:500		MS	--	Porsgrunnsveien 188, NO-3735 Skien
						Prosjekt	Innhold					post@adaptarkitekter.no www.adaptarkitekter.no
						Eritreisk Kirke. Grensegata						
						Fase: Søknad	Gnr./Bnr.: 300/1361				Prosjektnr.: 2519	Tegningsnr.: A100 10 001
REV.	ENDRING		DATO	ARK	KONTR	GODKJ						Rev