


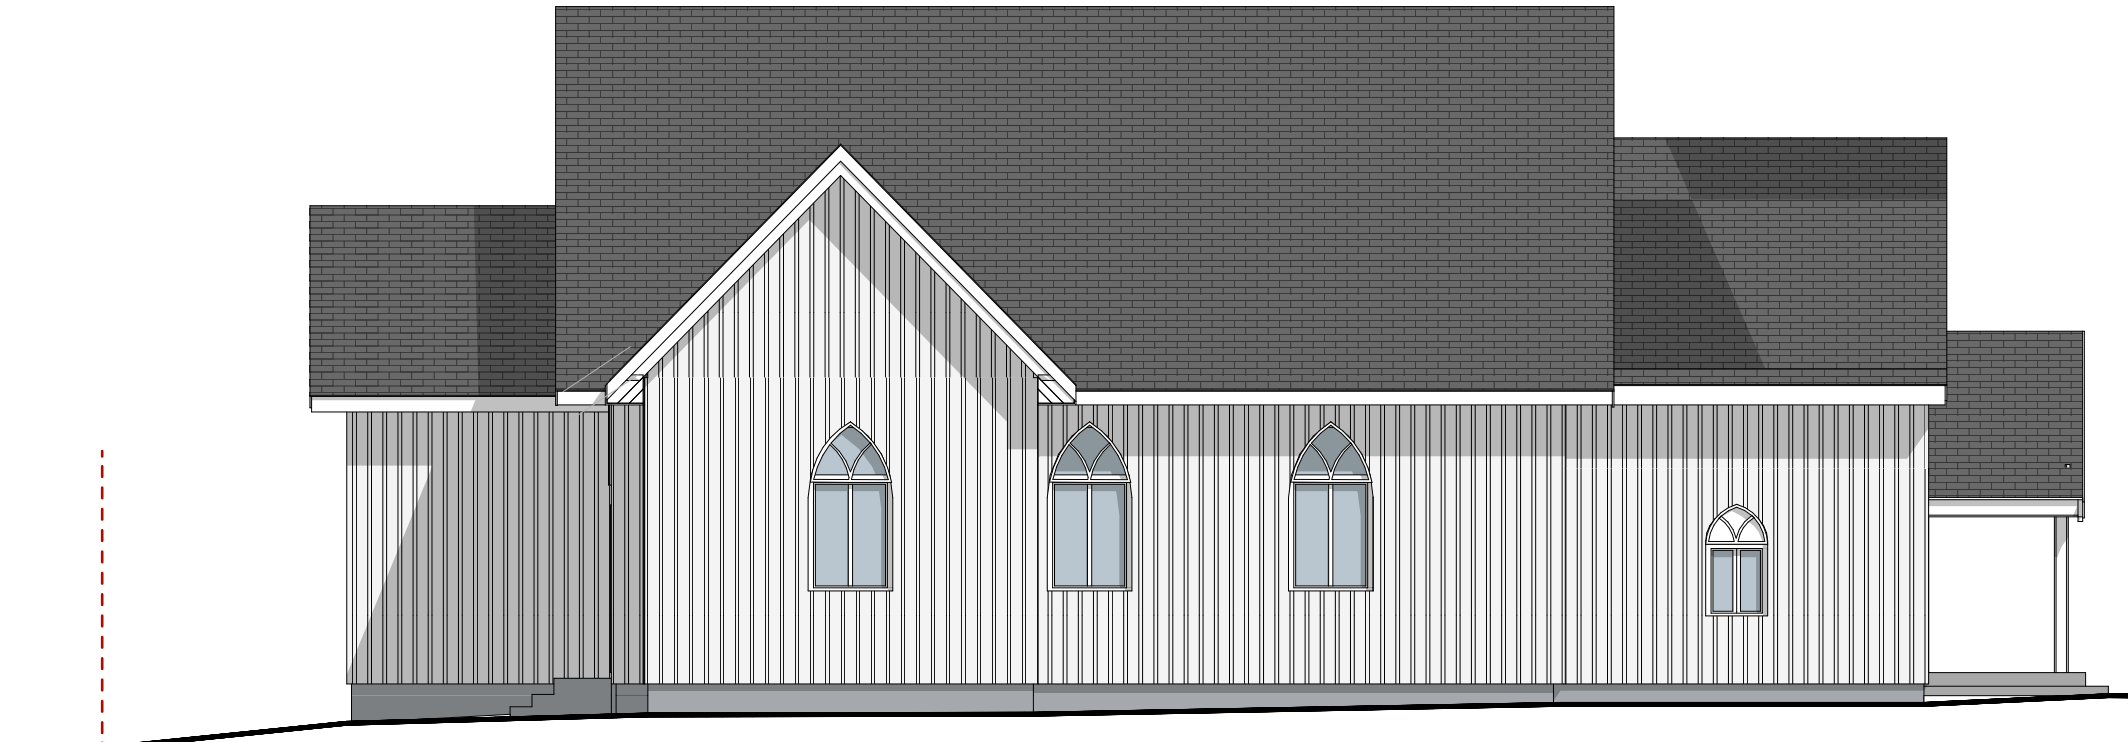

1:100 Fasade Nordøst (E)



1:100 Fasade Nordvest (E)

						Tiltakshaver	Dato		Mål:	A3	Ark	Kontroll	ADAPT arkitekter AS		
						Eritreisk St. Kidane Mihret Tewahdo Orthodoxes Kirken i Grenland	02.07.2025		1:100		MS	MS	Porsgrunnsveien 188, NO-3735 Skien		
						Prosjekt	Innhold						post@adaptarkitekter.no www.adaptarkitekter.no		
						Eritreisk Kirke. Grensegata									
						Fase: Søknad	Gnr./Bnr.: 300/1361		Fasade Nordvest + Nordøst			2519	Tegningsnr.: A200 40 001(E)		Rev
REV.	ENDRING		DATO	ARK	KONTR	GODKJ									



2519_Eritreisk Kirke_MS.pln