



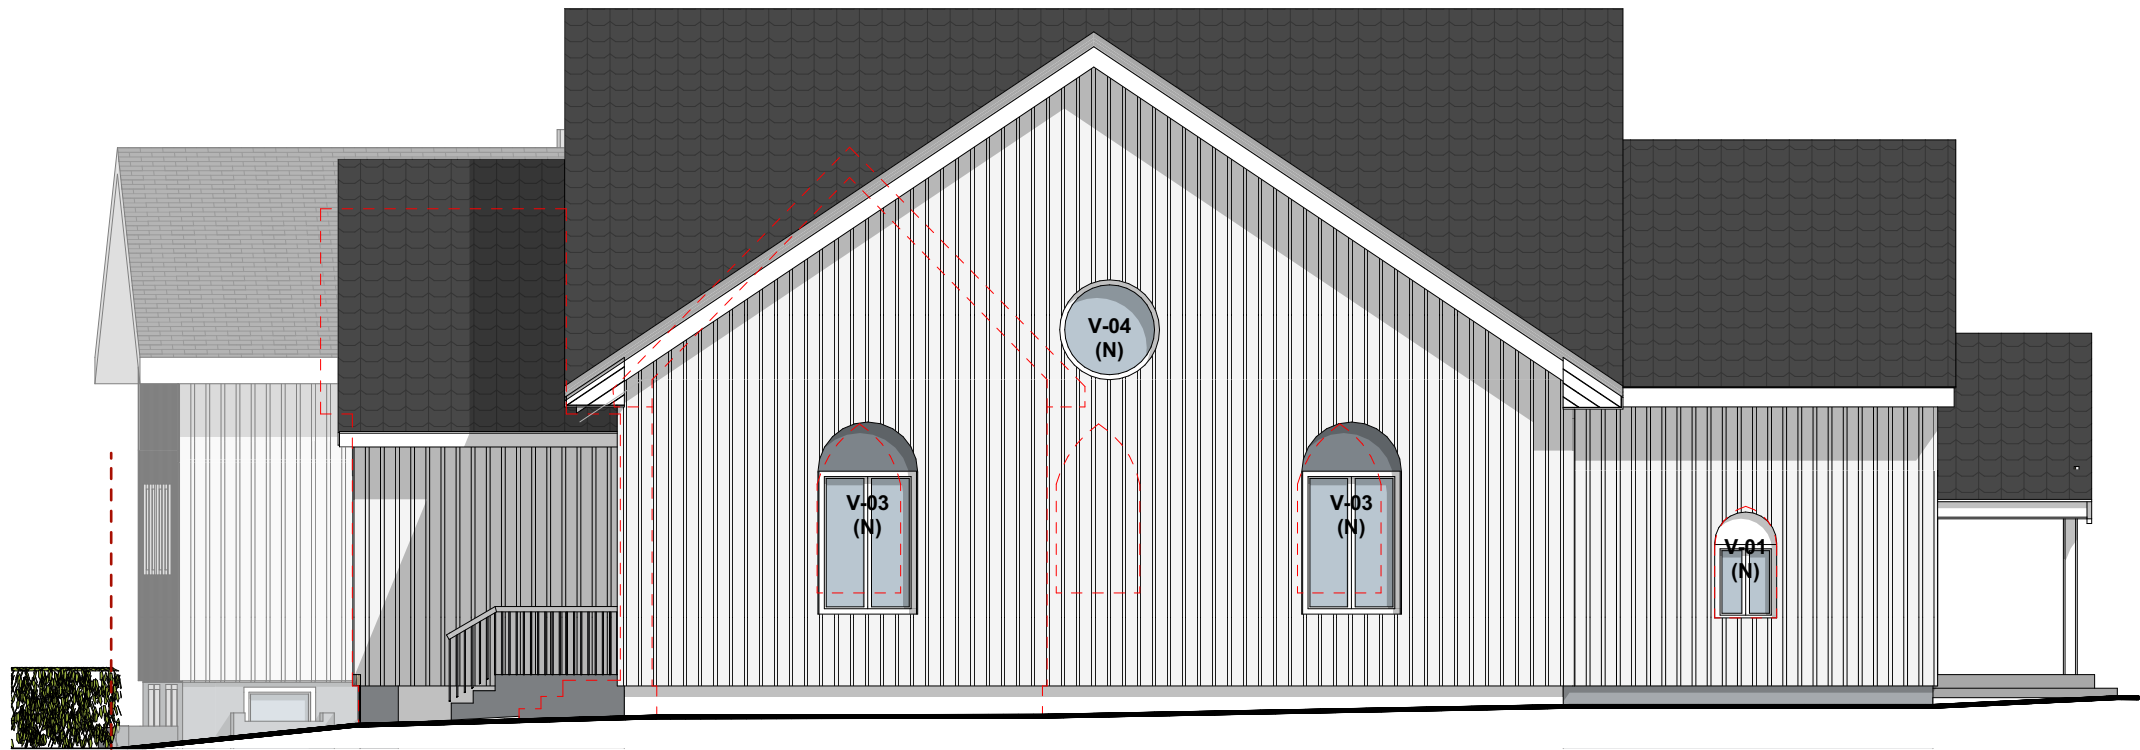

1:100 Fasade Nordøst (N)

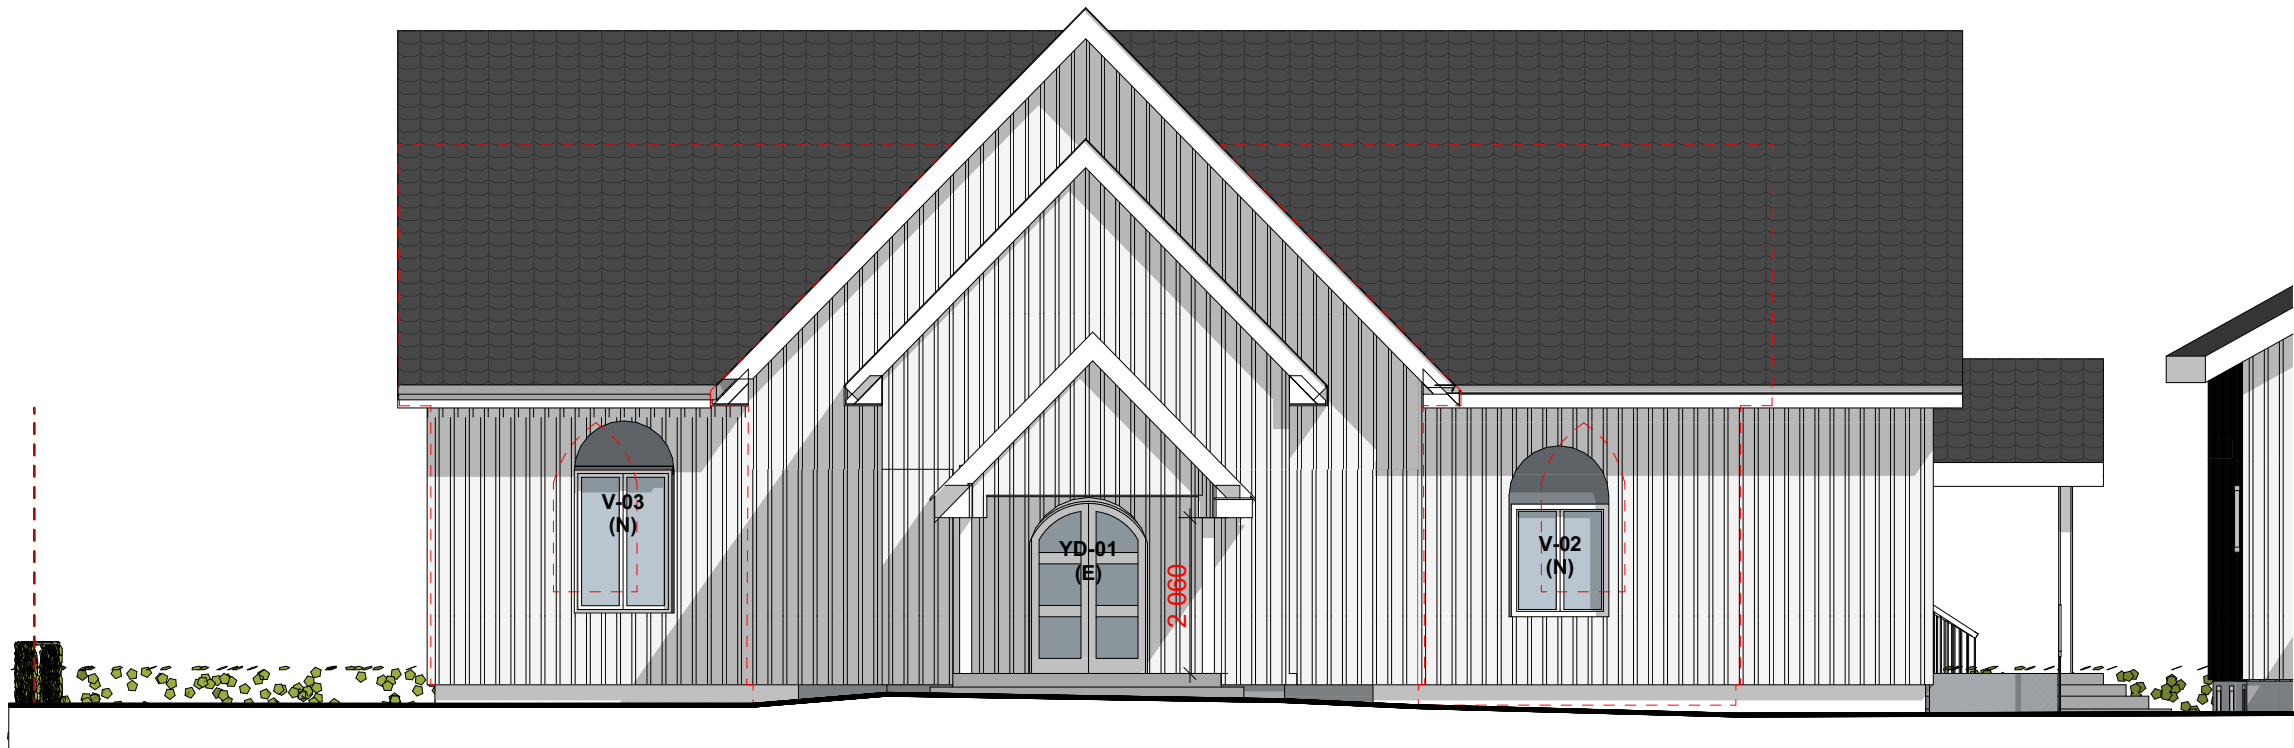

1:100 Fasade Nordvest (N)

						Tiltakshaver Eritreisk St. Kidane Mihret Tewahdo Orthodoxes Kirken i Grenland	Dato 25.09.2025	Mål: A3 Ark 1:100 MS	Kontroll --	ADAPT arkitekter AS Porsgrunnsveien 188, NO-3735 Skien post@adaptarkitekter.no www.adaptarkitekter.no	
						Prosjekt Eritreisk Kirke. Grensegata	Innhold Fasade Nordvest+Nordøst (N)	Prosjektnr.: 2519	Tegningsnr.: A200 40 001(N)	Rev	
REV.	ENDRING	DATO	ARK	KONTR	GODKJ	Fase: Søknad	Gnr./Bnr.: 300/1361				

