


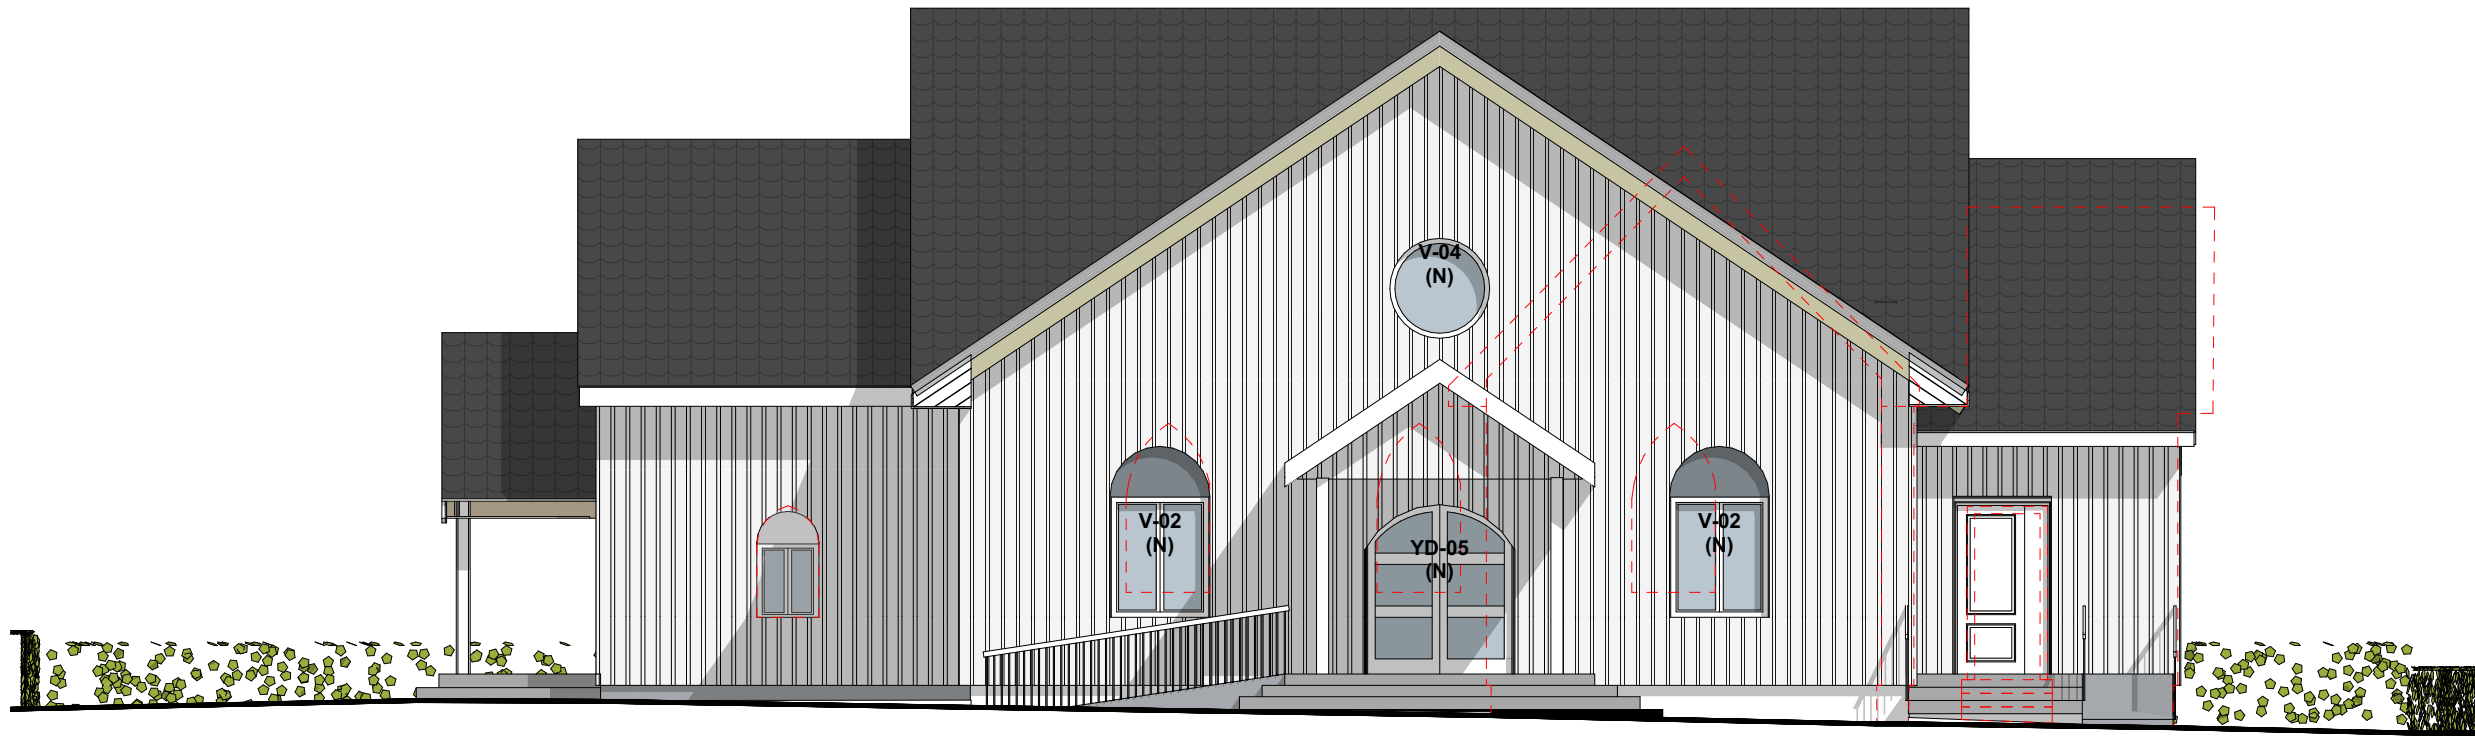

1:100 Fasade Sørvest (N)



1:100 Fasade Sørøst (N)

2519_Eritreisk Kirke_MS_6.pln

						Tiltakshaver	Dato		Mål:	A3	Ark	Kontroll	ADAPT arkitekter AS			
						Eritreisk St. Kidane Mihret Tewahdo Orthodoxes Kirken i Grenland	25.09.2025		1:100		MS	--	Porsgrunnsveien 188, NO-3735 Skien			
						Prosjekt	Innhold		Fasade Sørvest + Sørøst (N)		Prosjektnr.: 2519		Tegningsnr.: A200 40 002(N)			Rev
						Eritreisk Kirke. Grensegata										
						Fase: Søknad	Gnr./Bnr.: 300/1361									
REV.	ENDRING		DATO	ARK	KONTR	GODKJ										

