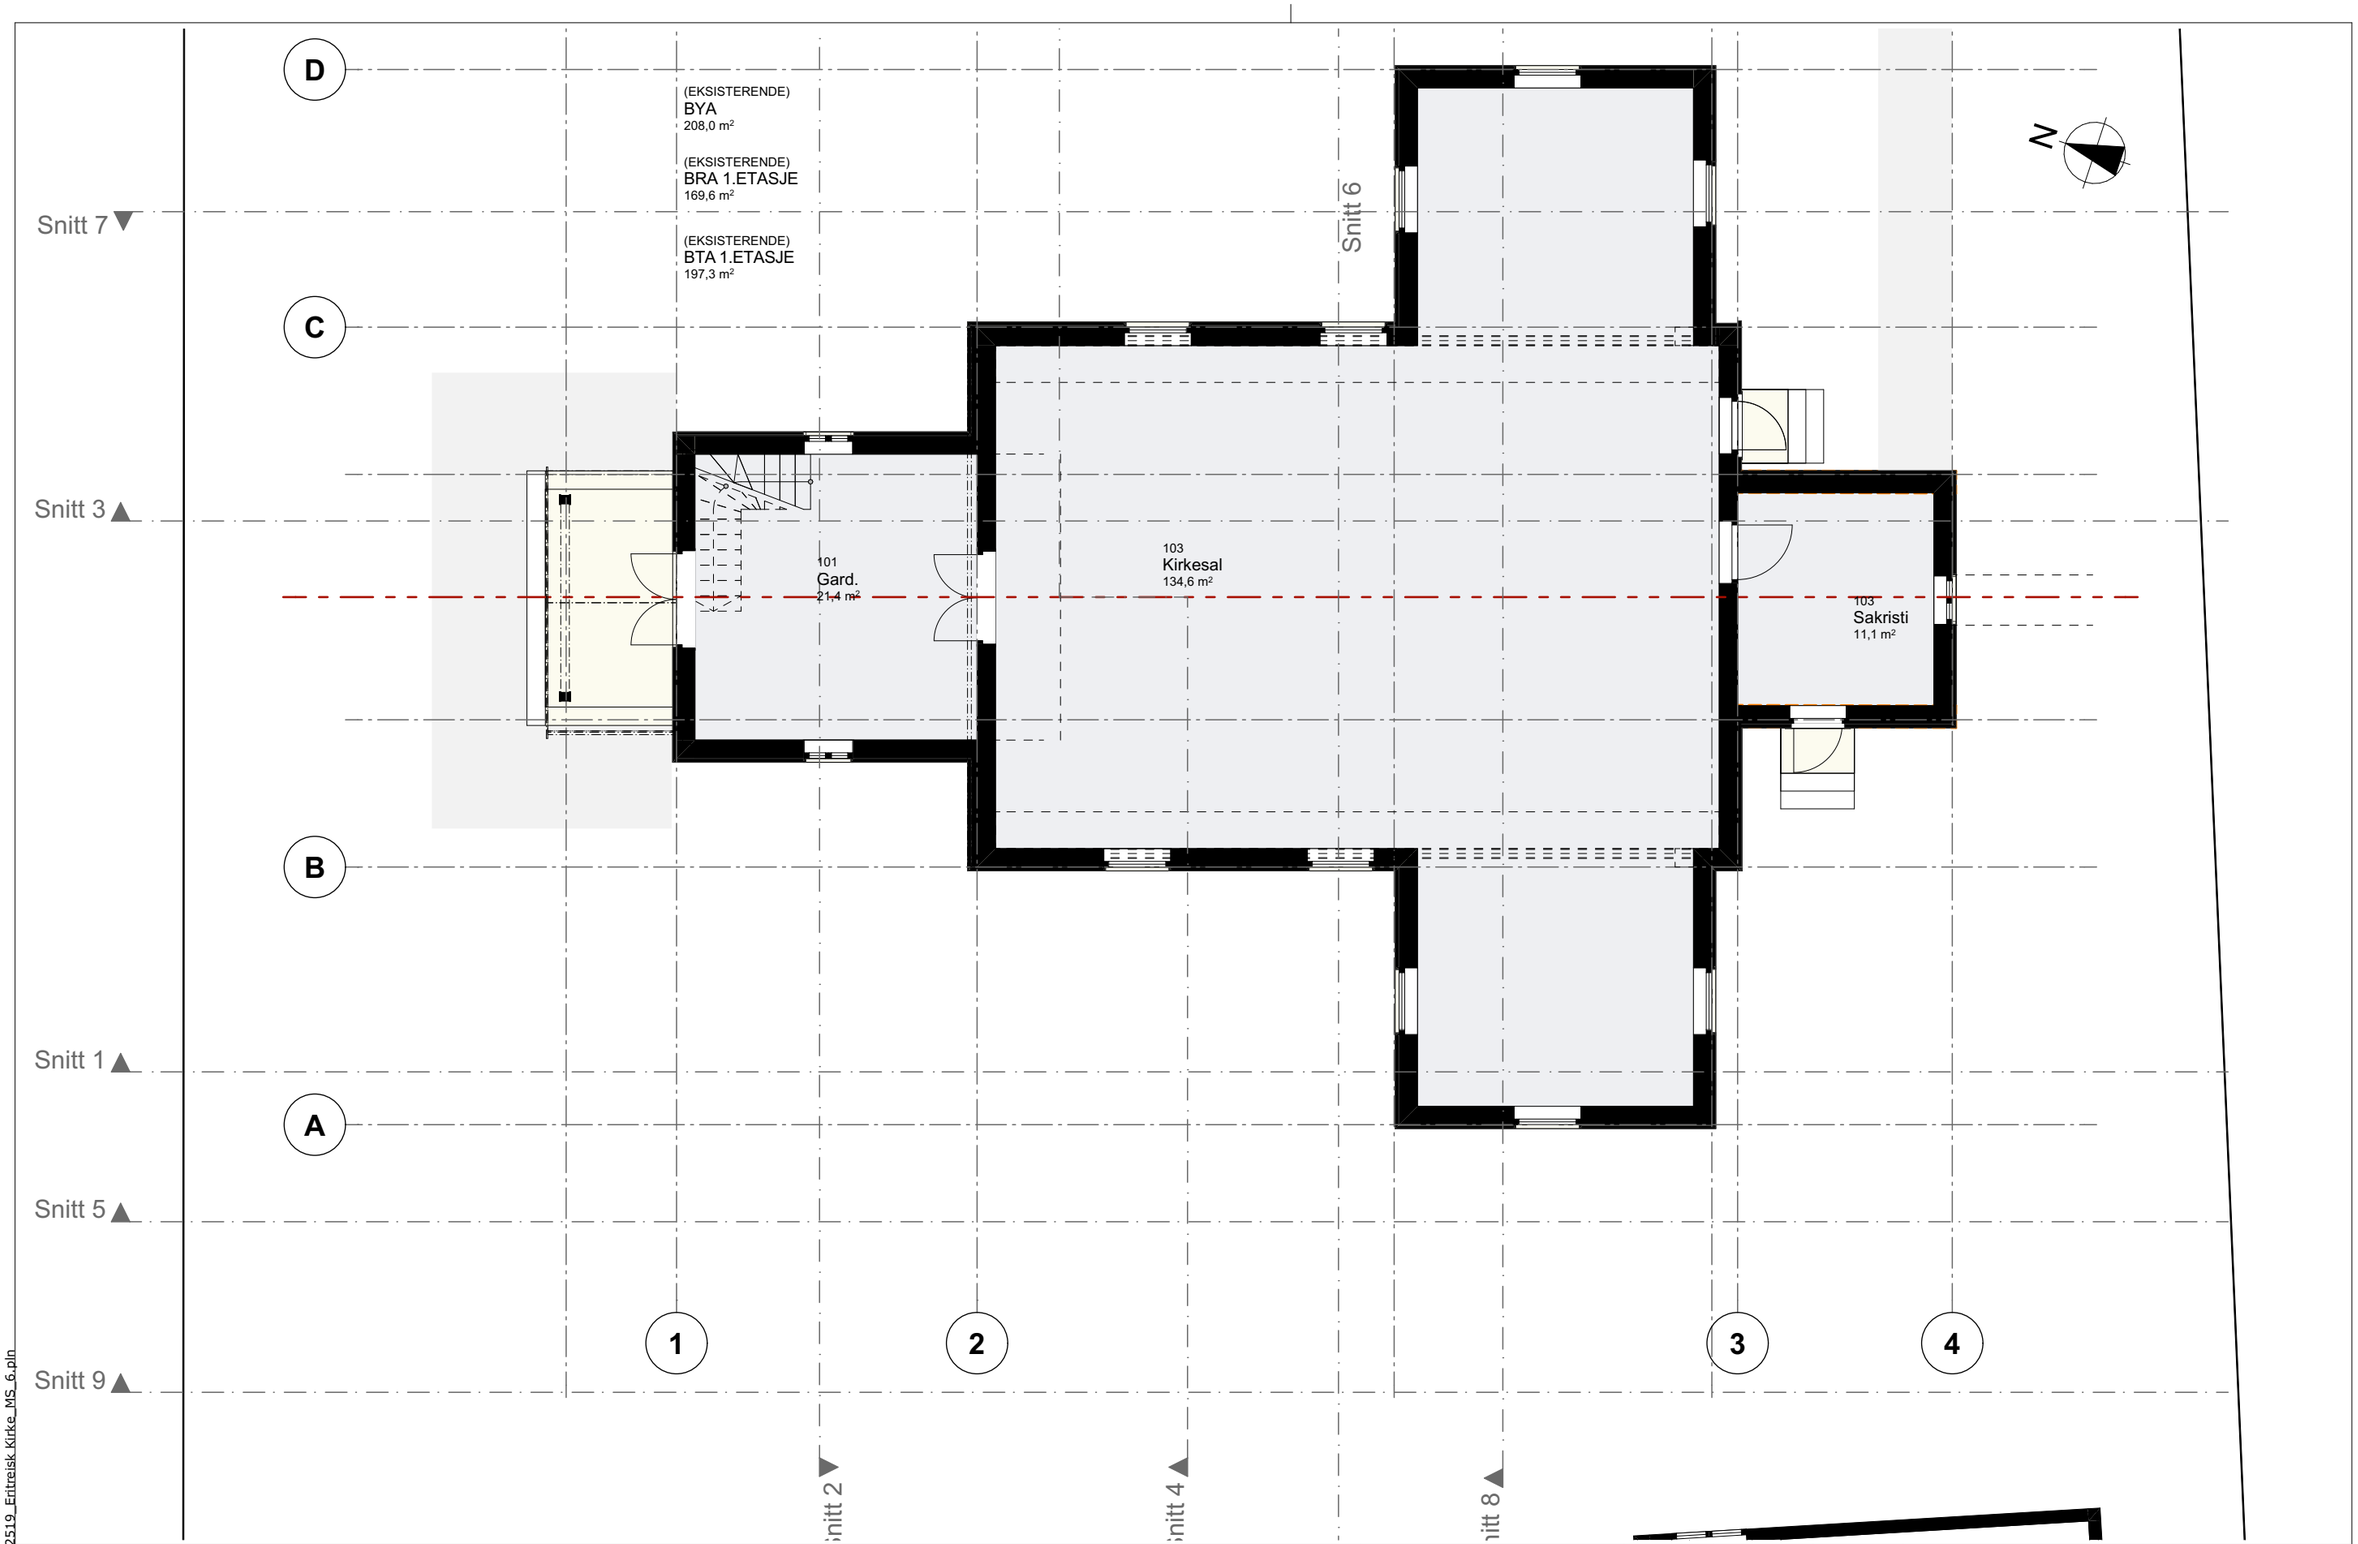

2519_Eritreisk Kirke_MS_6.pln

REV.	ENDRING	DATO	ARK	KONTR	GODKJ

Tiltakshaver
Eritreisk St. Kidane Mihret Tewahdo Orthodokses Kirken i Grenland

Prosjekt
Eritreisk Kirke. Grensegata

Fase: Søknad

Gnr./Bnr.: 300/1361

Dato 27.08.2025

Mål: 1:100 (A3)

Ark MS

Kontroll --

Innhold Plan 1. Etasje (E)

Prosjektnr.: 2519

Tegningsnr.: A200 20 101(E)

Rev

ADAPT arkitekter AS
Porsgrunnsveien 188, NO-3735 Skien
post@adaptarkitekter.no | www.adaptarkitekter.no

ADAPT arkitekter AS