


2519_Eritreisk kirke_MS_6.pln

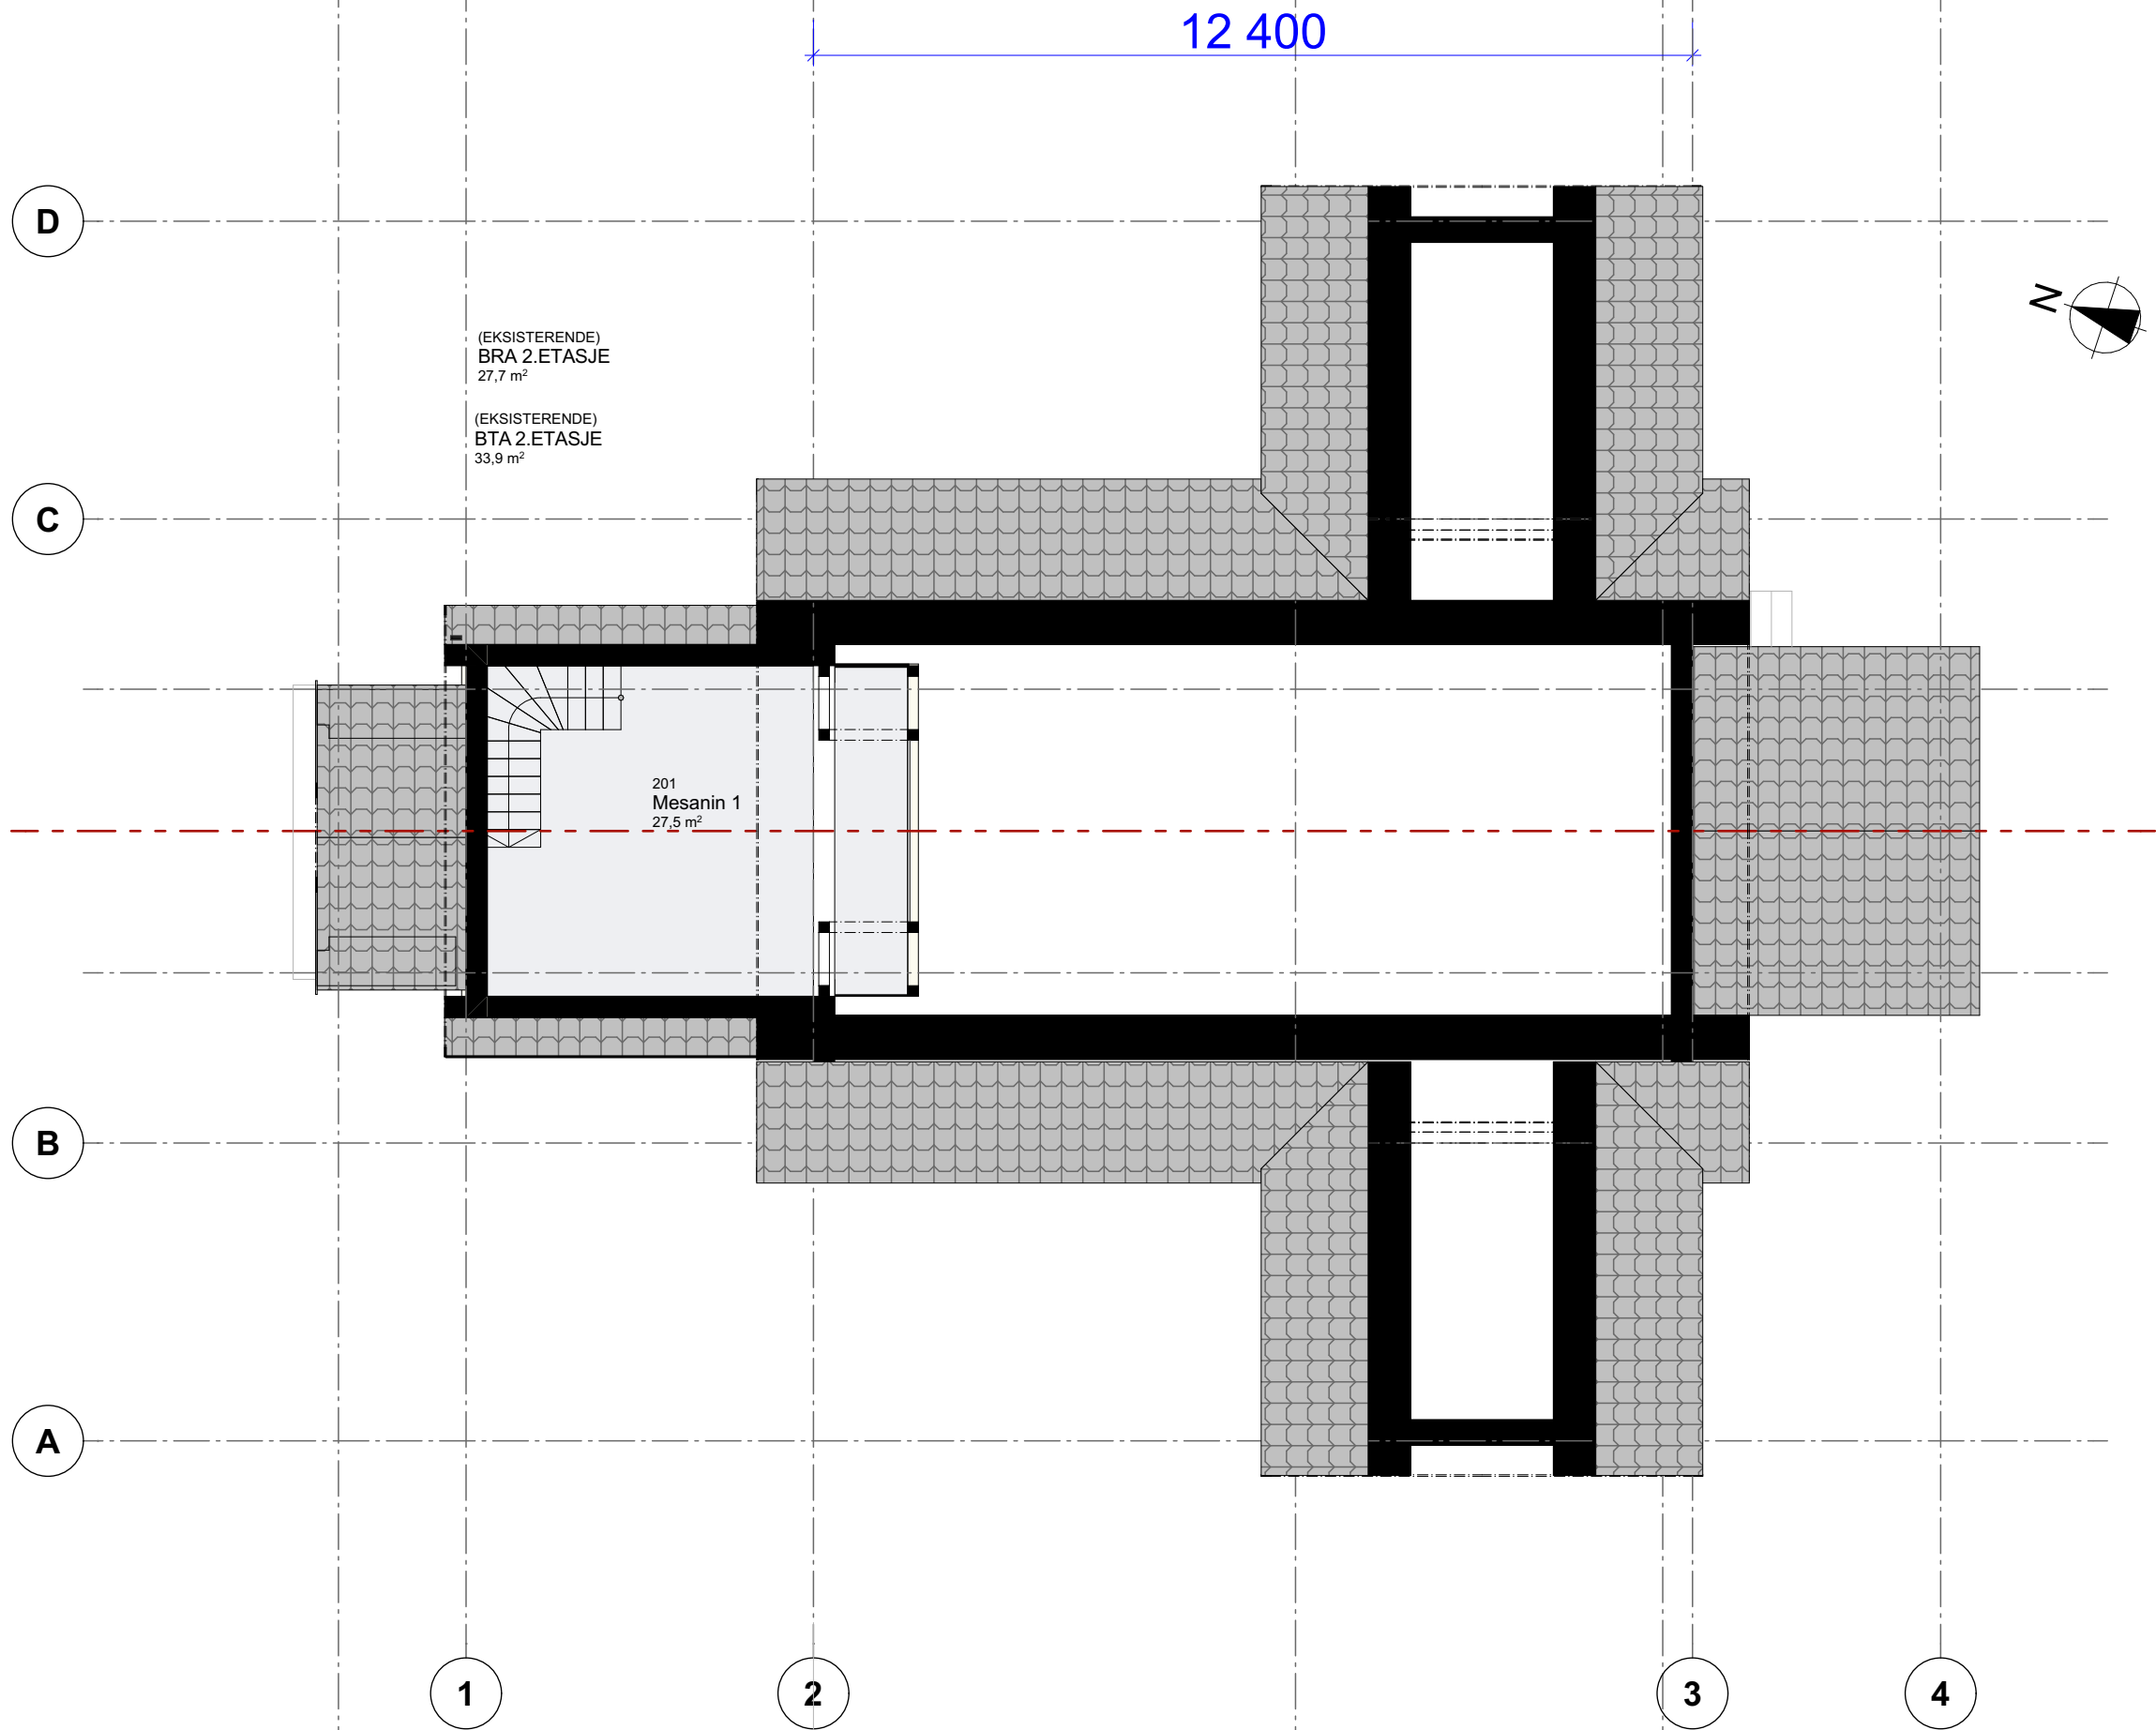

REV.	ENDRING	DATO	ARK	KONTR	GODKJ

Tiltakshaver	Eritreisk St. Kidane Mihret Tewahdo Orthodoxes Kirken i Grenland
Prosjekt	Eritreisk Kirke. Grensegata
Fase: Søknad	Gnr./Bnr.: 300/1361

Dato	27.08.2025
Innhold	Plan 2. Mesanin (E)

Mål:	A3 Ark
1:100	MS

Kontroll	--
Prosjektnr.:	2519

Tegningsnr.:	A200 20 201(E)
--------------	----------------

Rev	
-----	--

ADAPT

arkitekter AS