


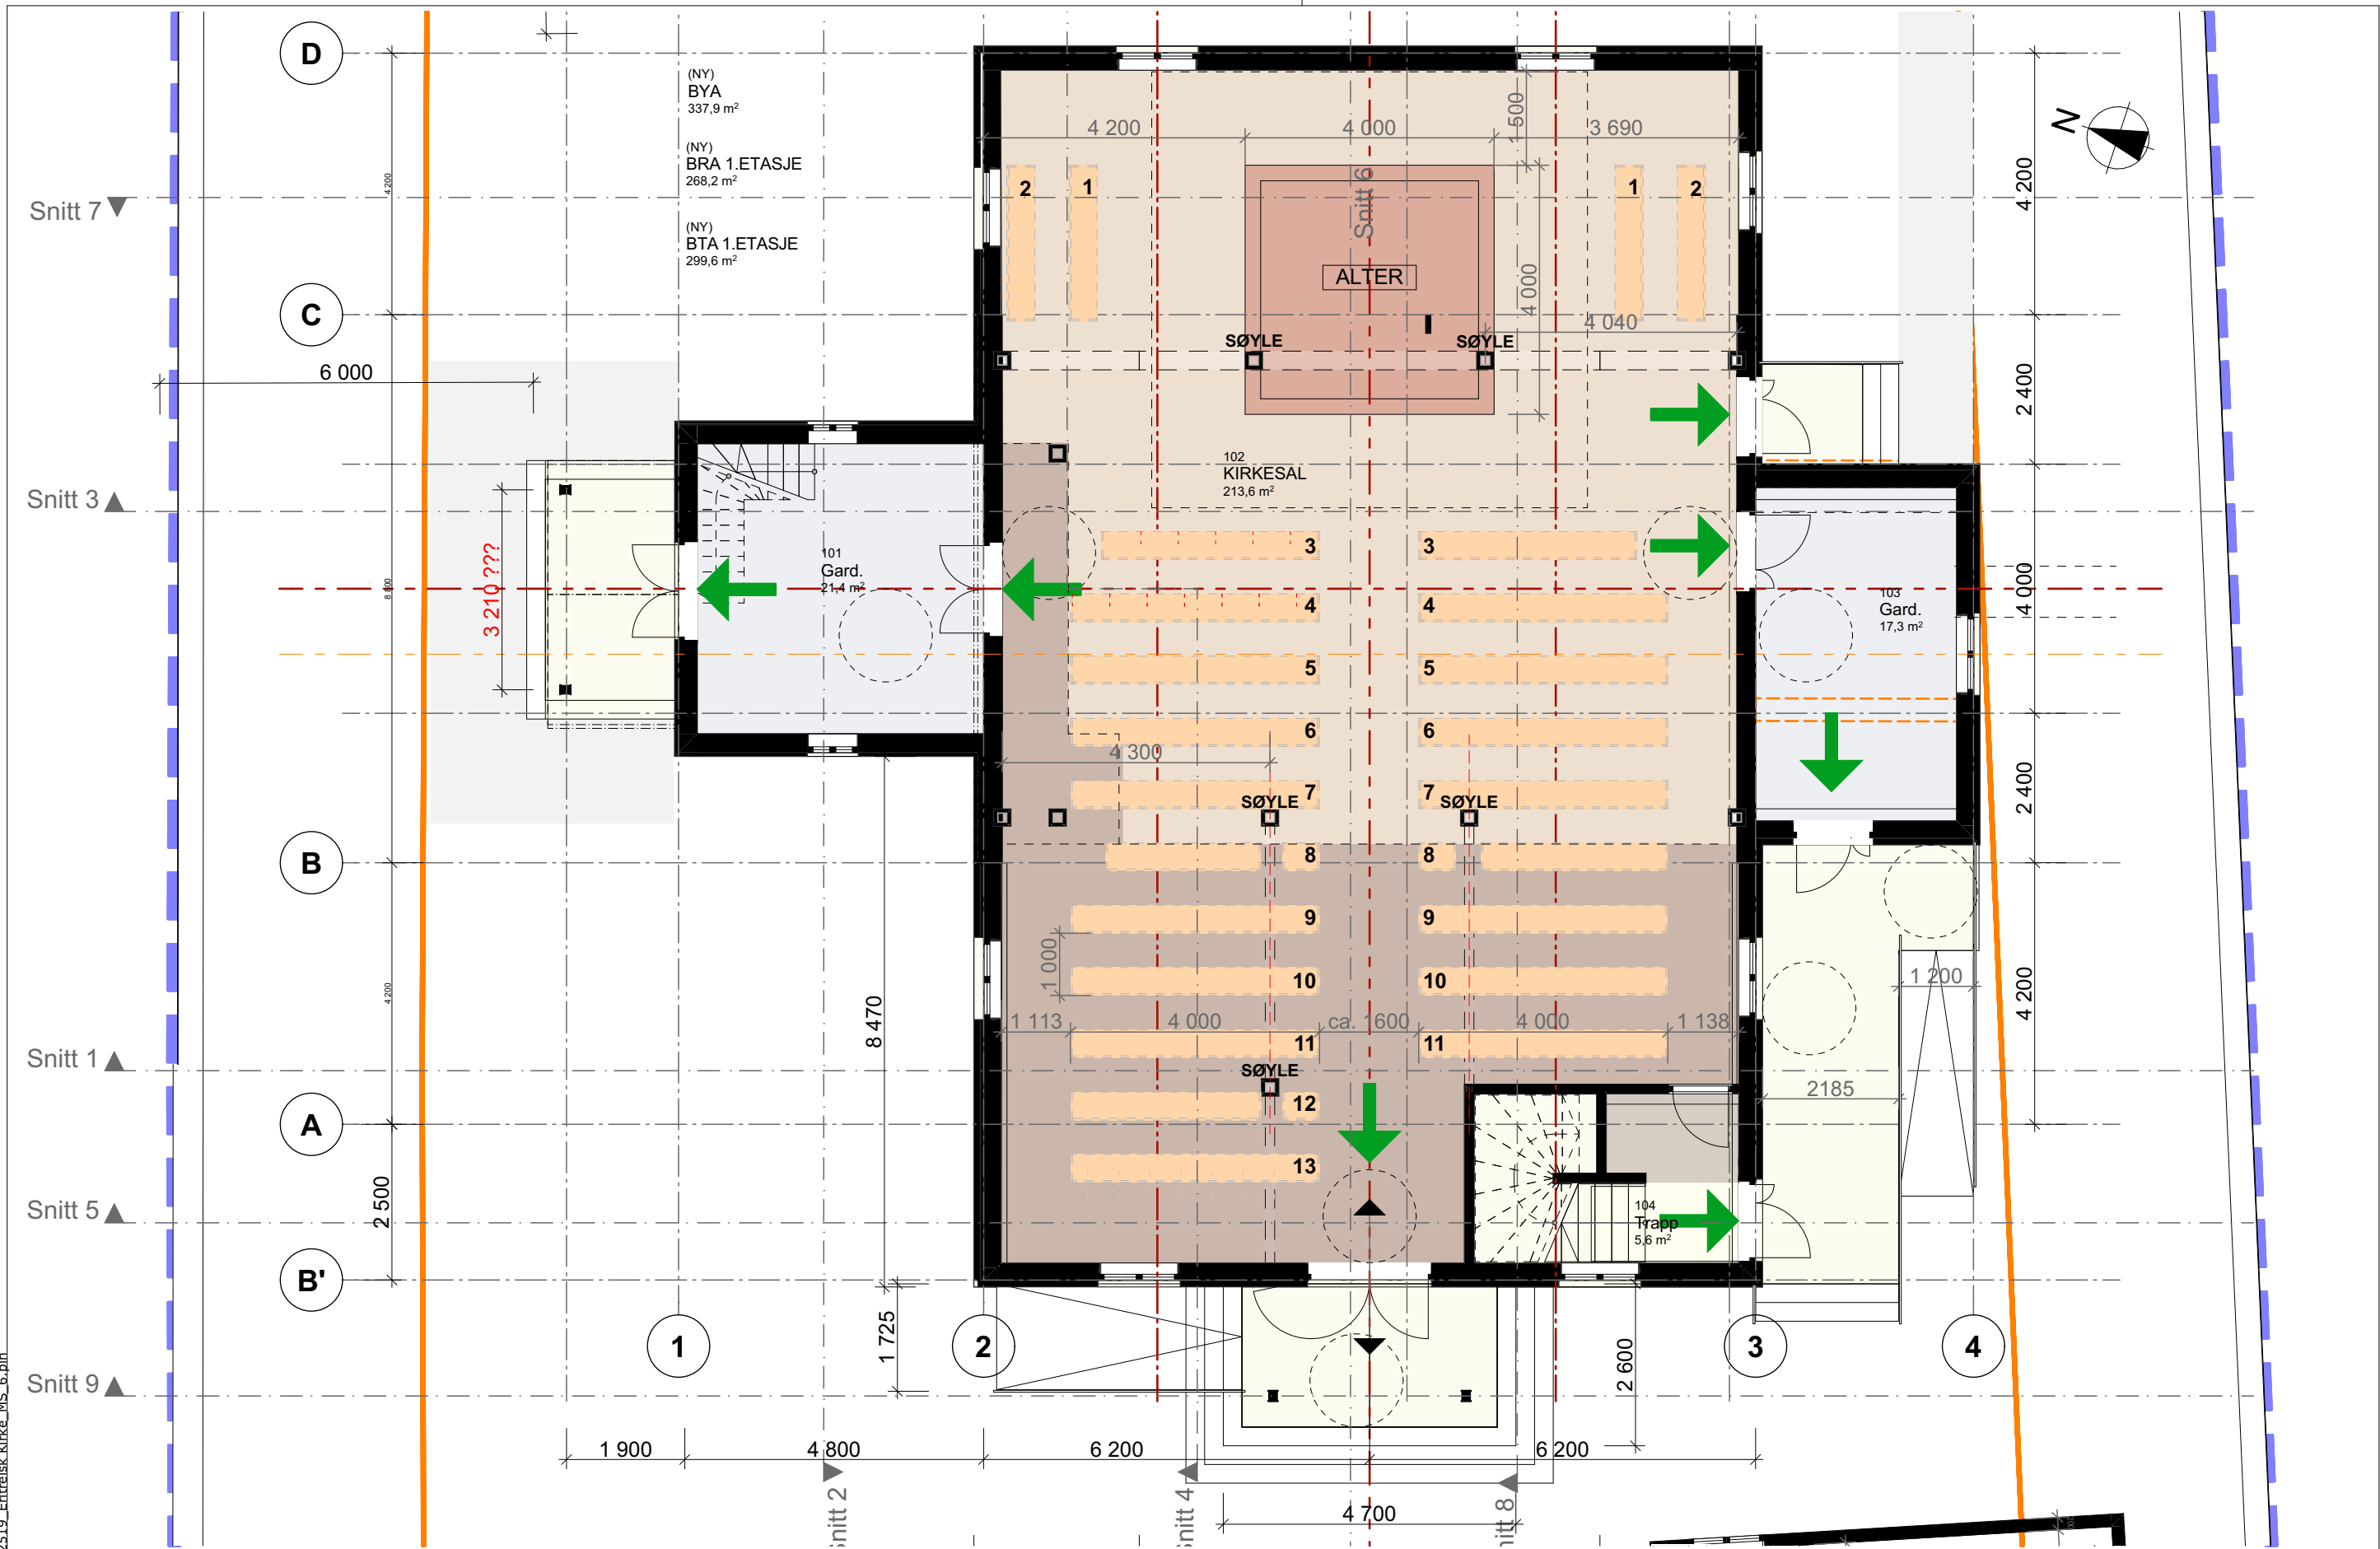

						Tiltakshaver		Eritreisk St. Kidane Mihret Tewahdo Orthodoxes Kirken i Grenland		Dato		Mål: A3 Ark		Kontroll		ADAPT arkitekter AS	
						Prosjekt		Eritreisk Kirke. Grensegata		27.08.2025		1:100 MS		--		Porsgrunnsveien 188, NO-3735 Skien	
						Fase: Søknad		Gnr./Bnr.: 300/1361		Innhold		Plan 1. Etasje (N)_B		Prosjektnr.: 2519		Tegningsnr.: A200 20 101(N)	
REV. ENDRING						DATO		ARK		KONTR		GODKJ		Rev			

