


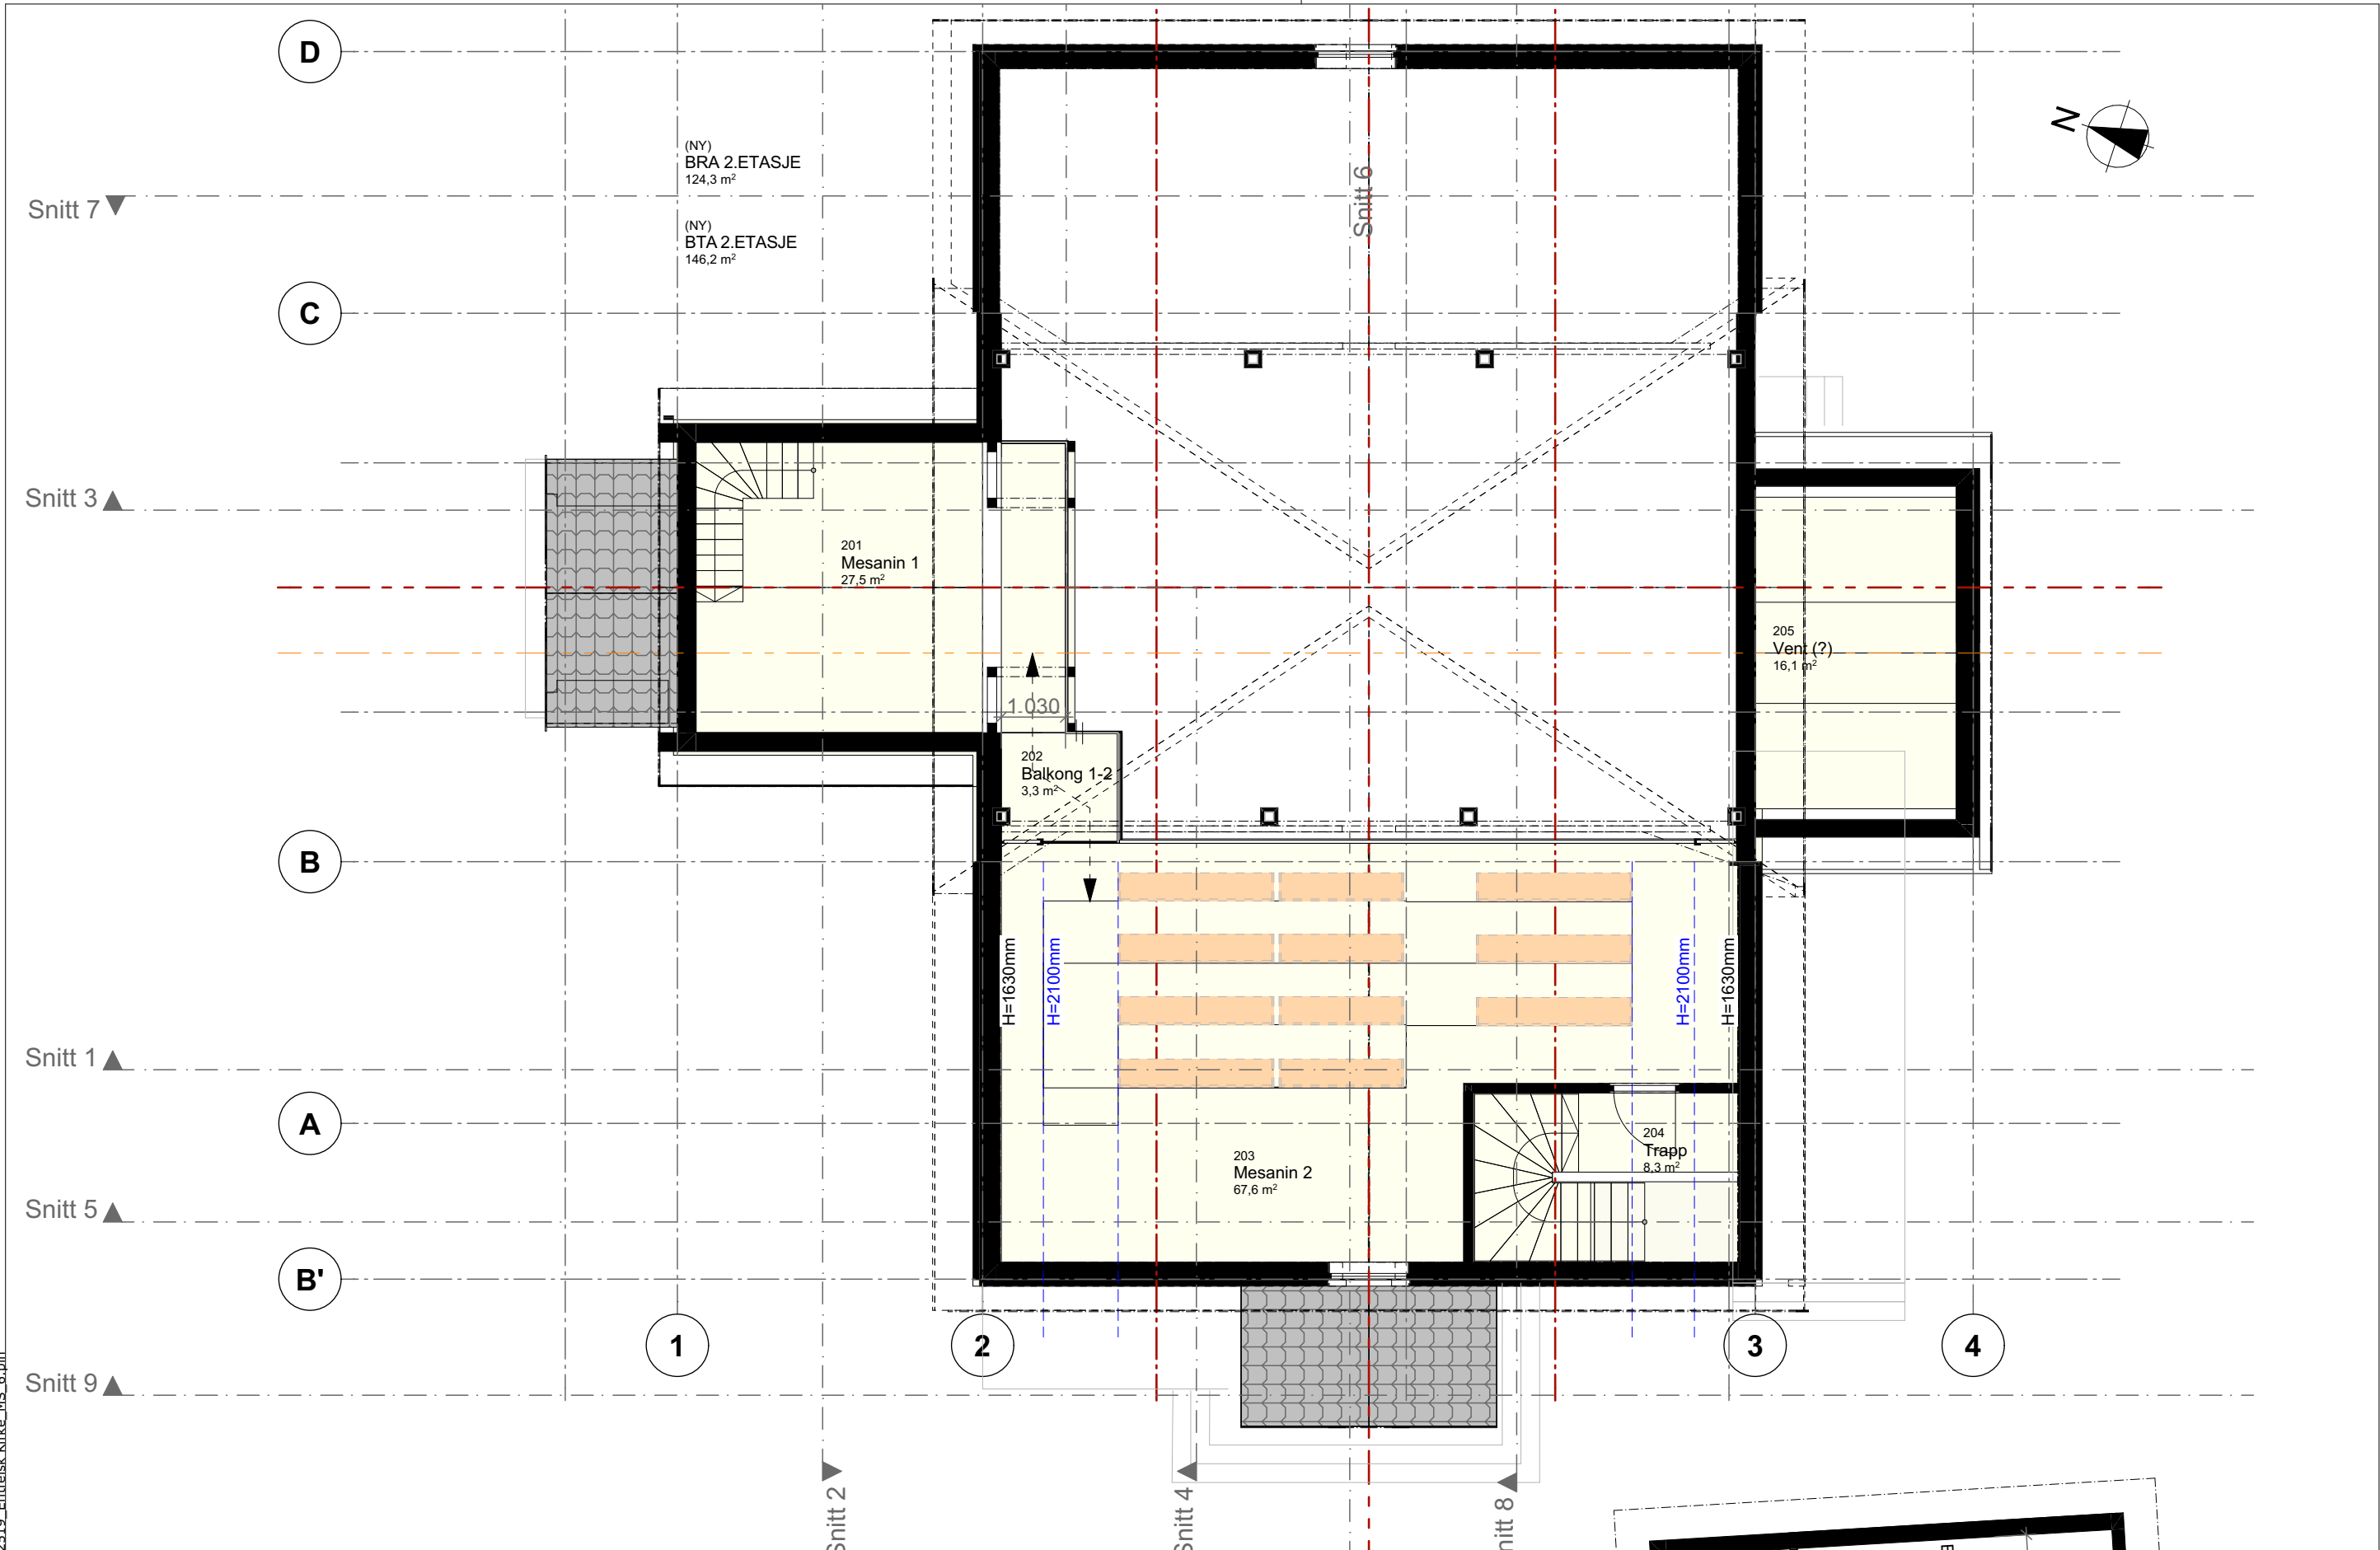

2519_Eritreisk_kirke_MS_6.pln

						Tiltakshaver		Dato	Mål: A3 Ark	Kontroll	ADAPT arkitekter AS Porsgrunnsveien 188, NO-3735 Skien post@adaptarkitekter.no www.adaptarkitekter.no		ADAPT
						Eritreisk St. Kidane Mihret Tewahdo Orthodoxses Kirken i Grenland							
						Prosjekt							
						Eritreisk Kirke. Grensegata		Innhold	1:100 MS	--	Prosjektnr.: 2519	Tegningsnr.: A200 20 201(N)	Rev
						Fase: Søknad							
REV.	ENDRING		DATO	ARK	KONTR	GODKJ	Gnr./Bnr.: 300/1361	Plan 2. Mesanin (N)_B					