



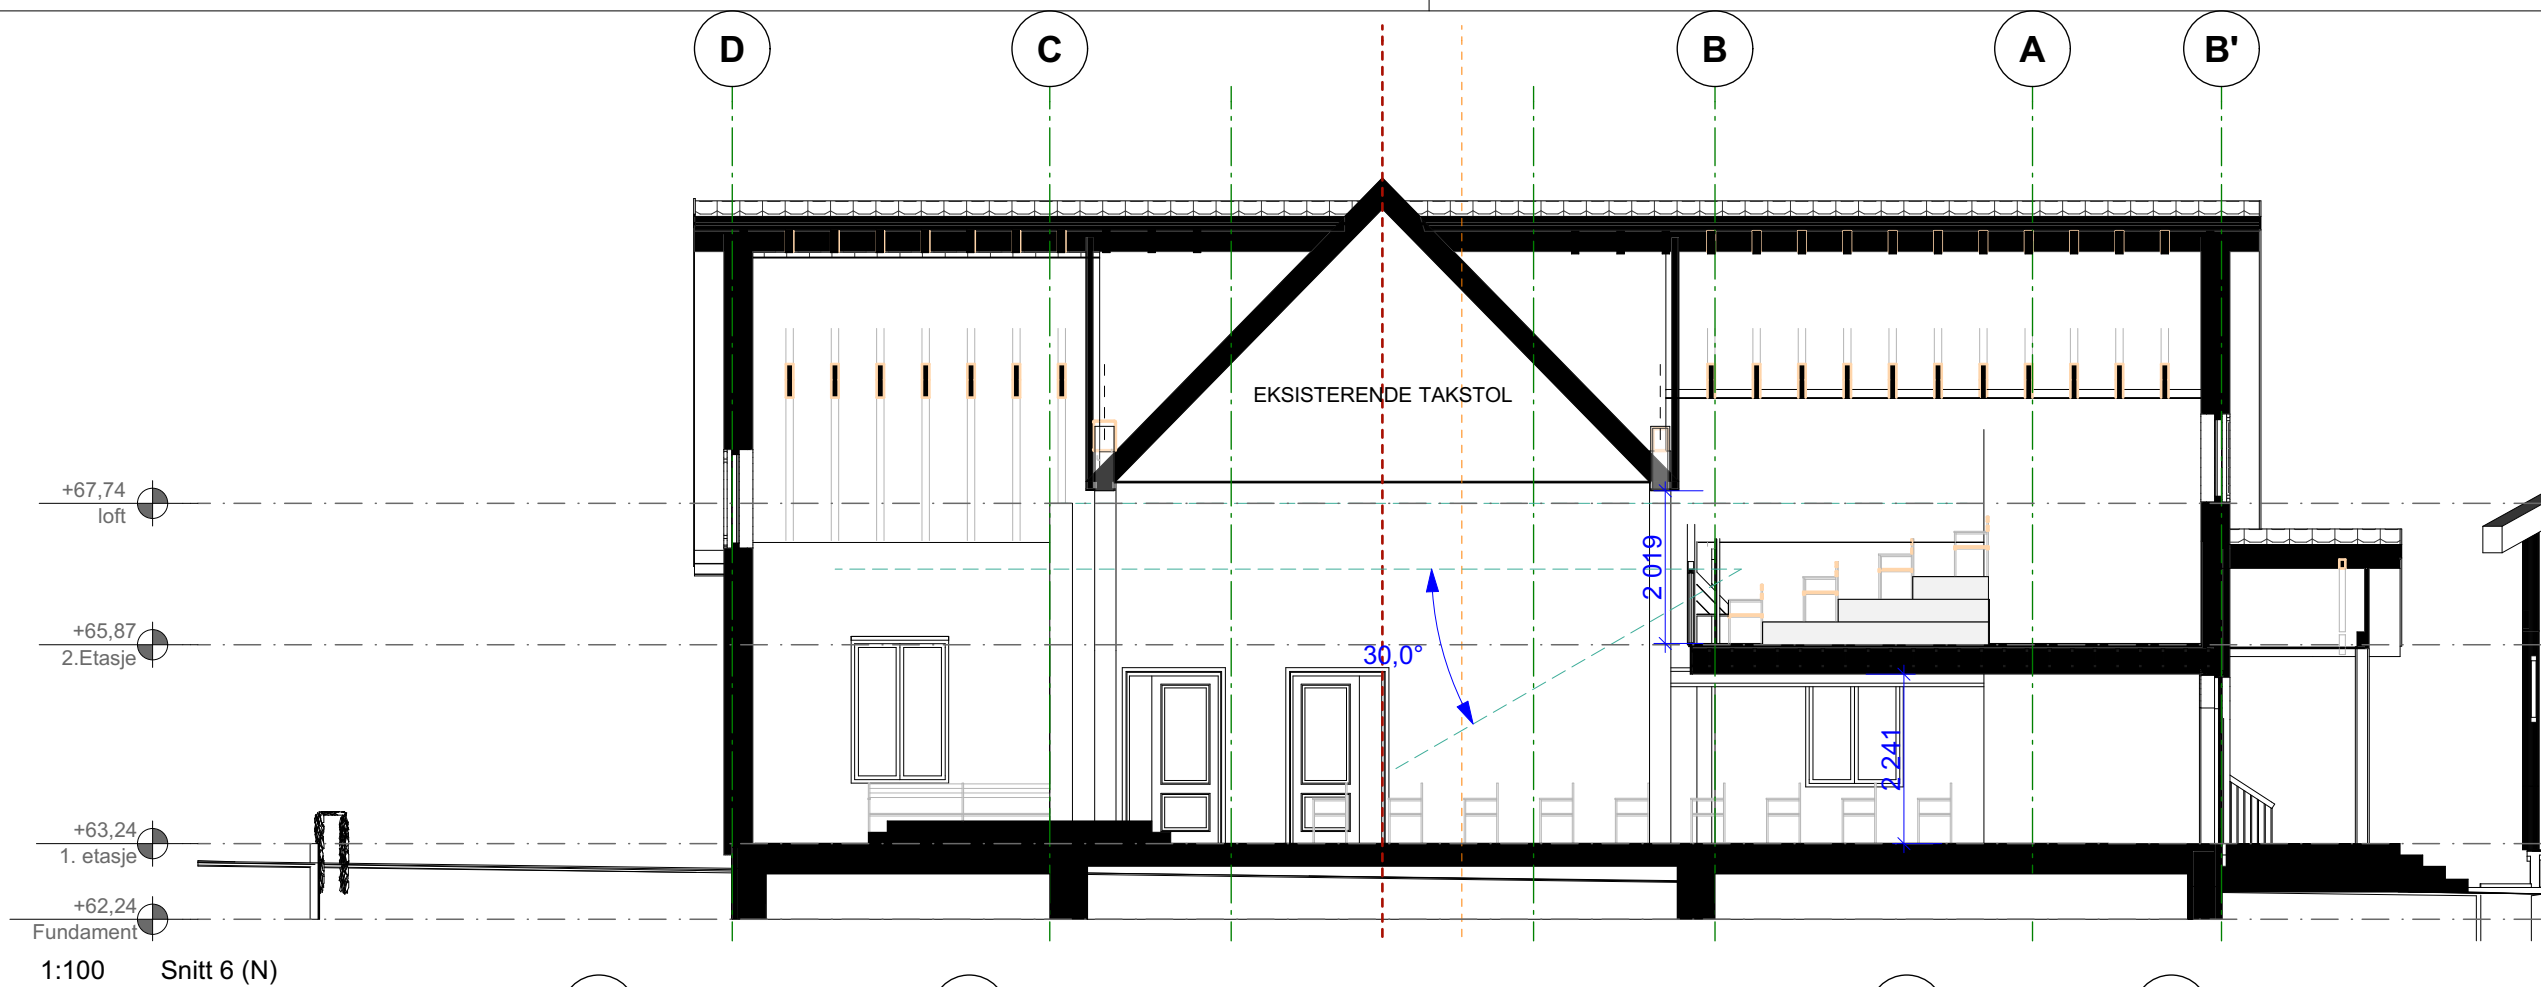

2519_Eritreisk_kirke_MS_6.pln

						Tiltakshaver	Dato		Mål: A3 Ark	Kontroll	ADAPT arkitekter AS		<div>ADAPT</div> <div>arkitekter AS</div>
						Eritreisk St. Kidane Mihret Tewahdo Orthodoxes Kirken i Grenland	27.08.2025		1:100	MS	--	Porsgrunnsveien 188, NO-3735 Skien	
						Prosjekt	Innhold		Prosjektnr.: 2519		Tegningsnr.: A200 30 001	Rev	
						Eritreisk Kirke. Grensegata	Snitt 1 og 6_B						
						Fase: Søknad	Gnr./Bnr.: 300/1361						
REV.	ENDRING	DATO	ARK	KONTR	GODKJ								

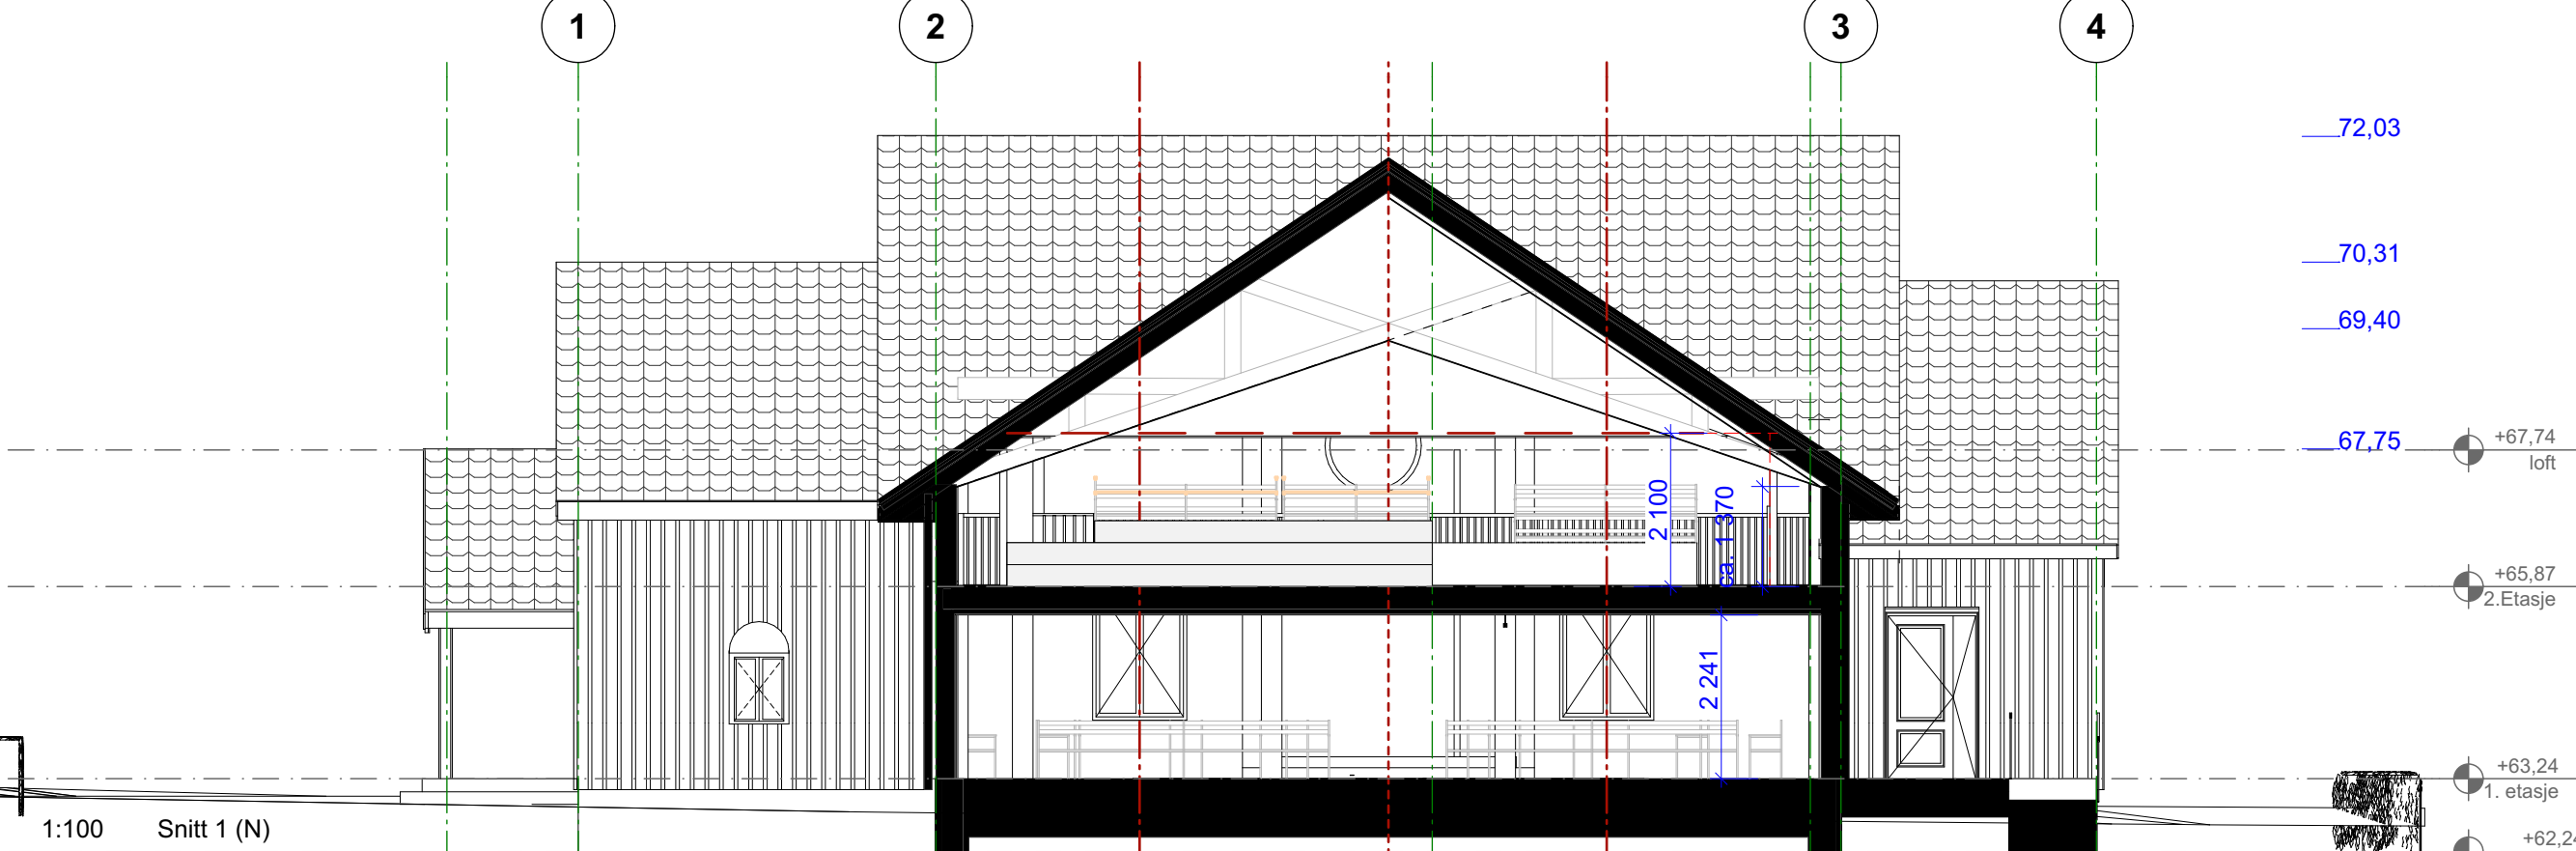