


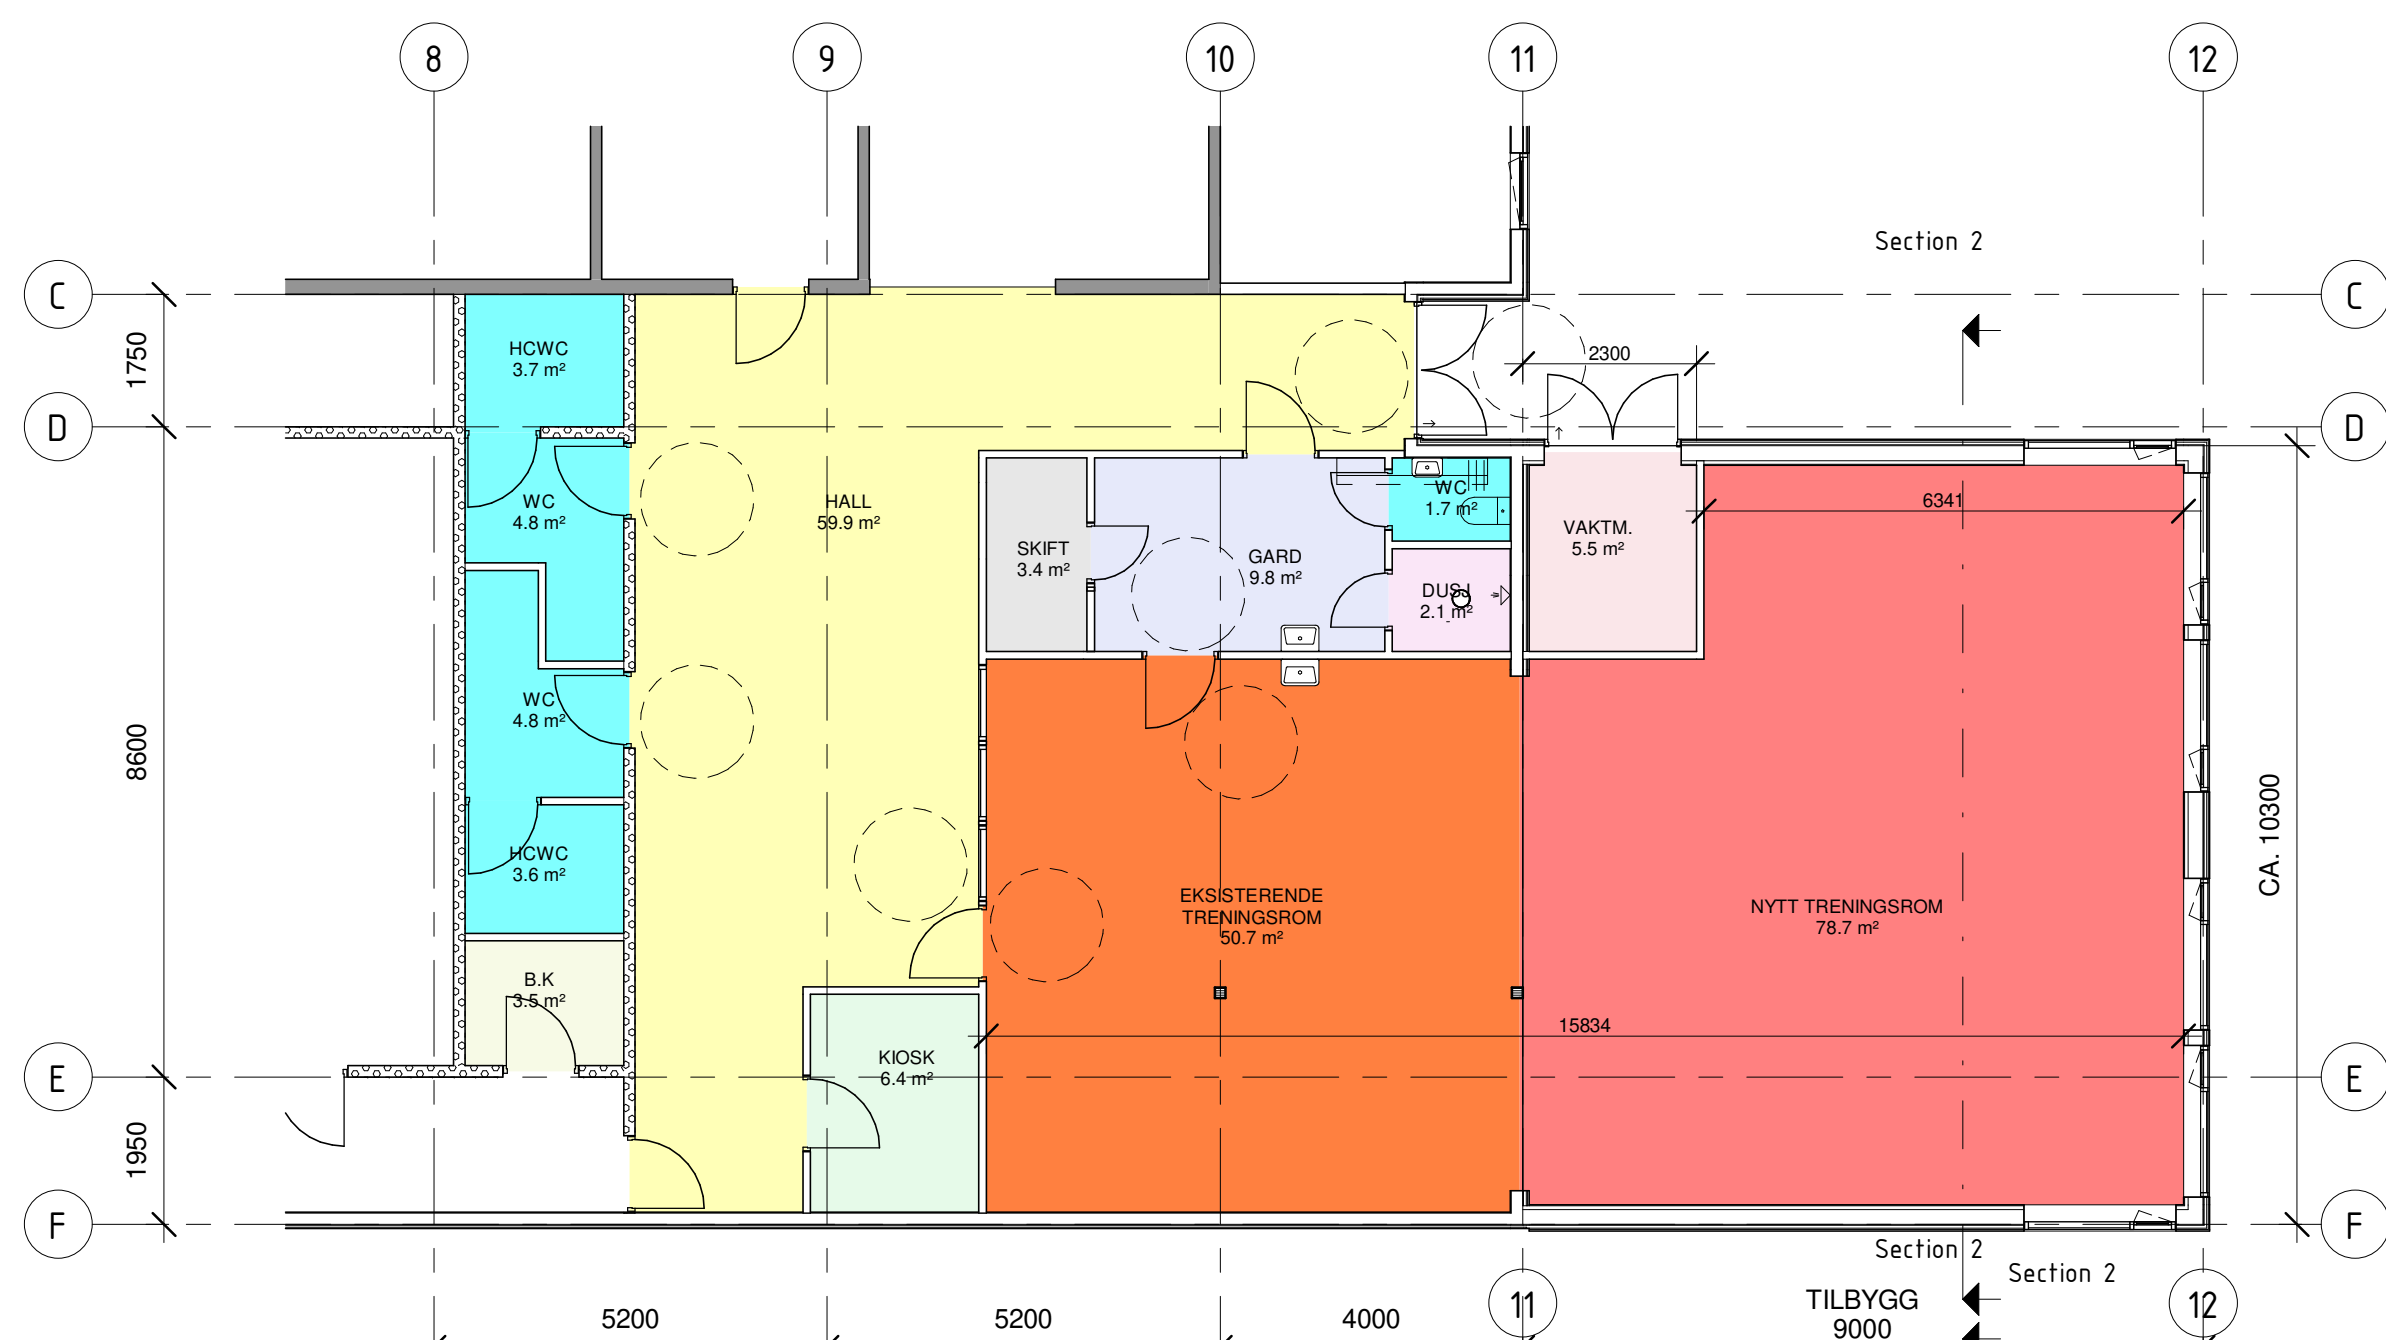
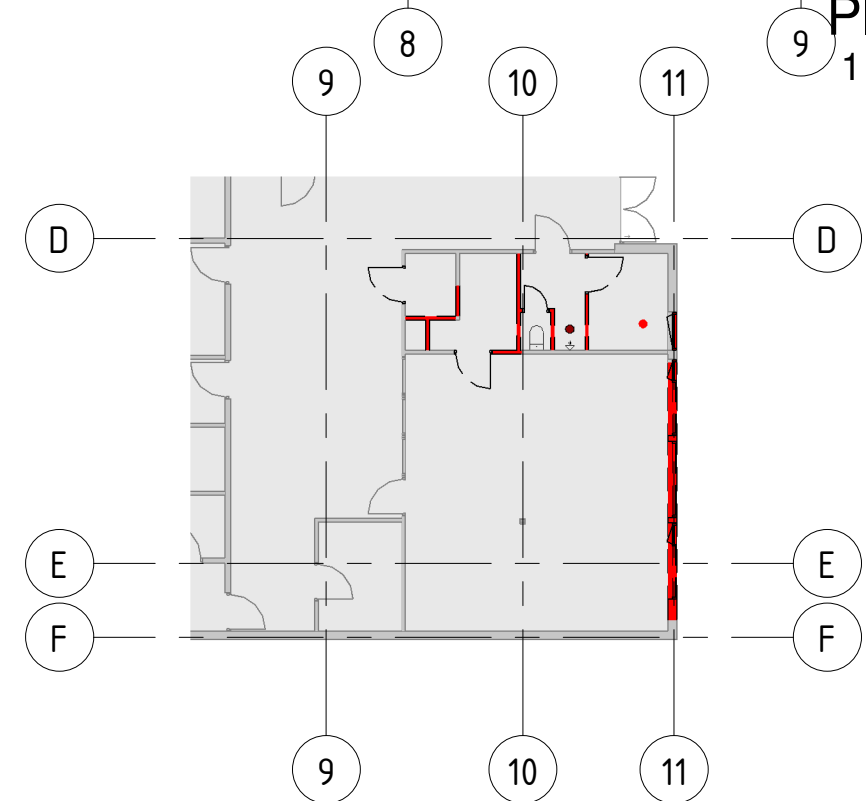
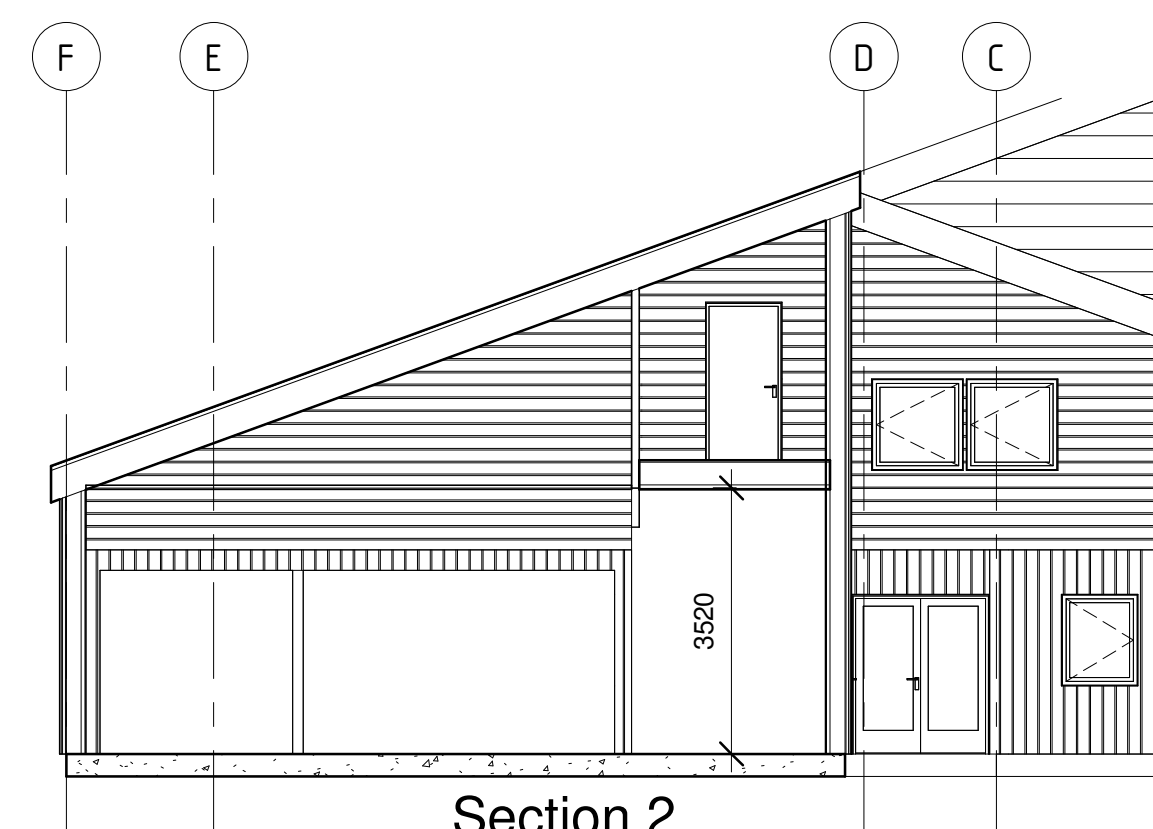
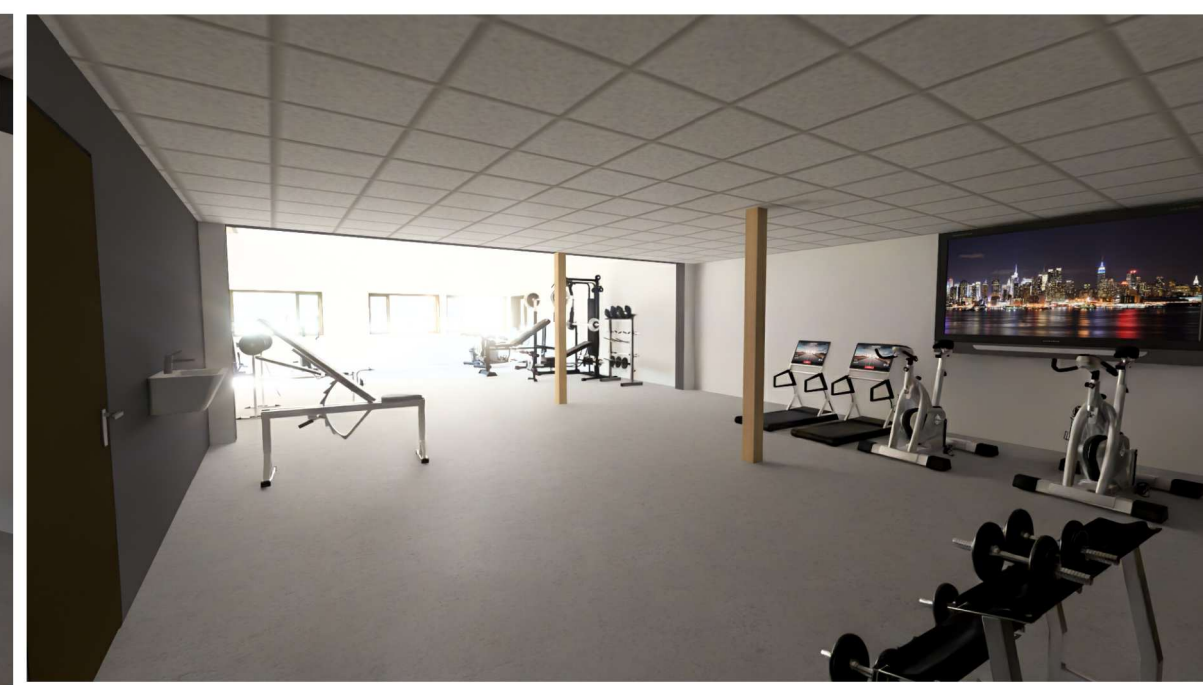


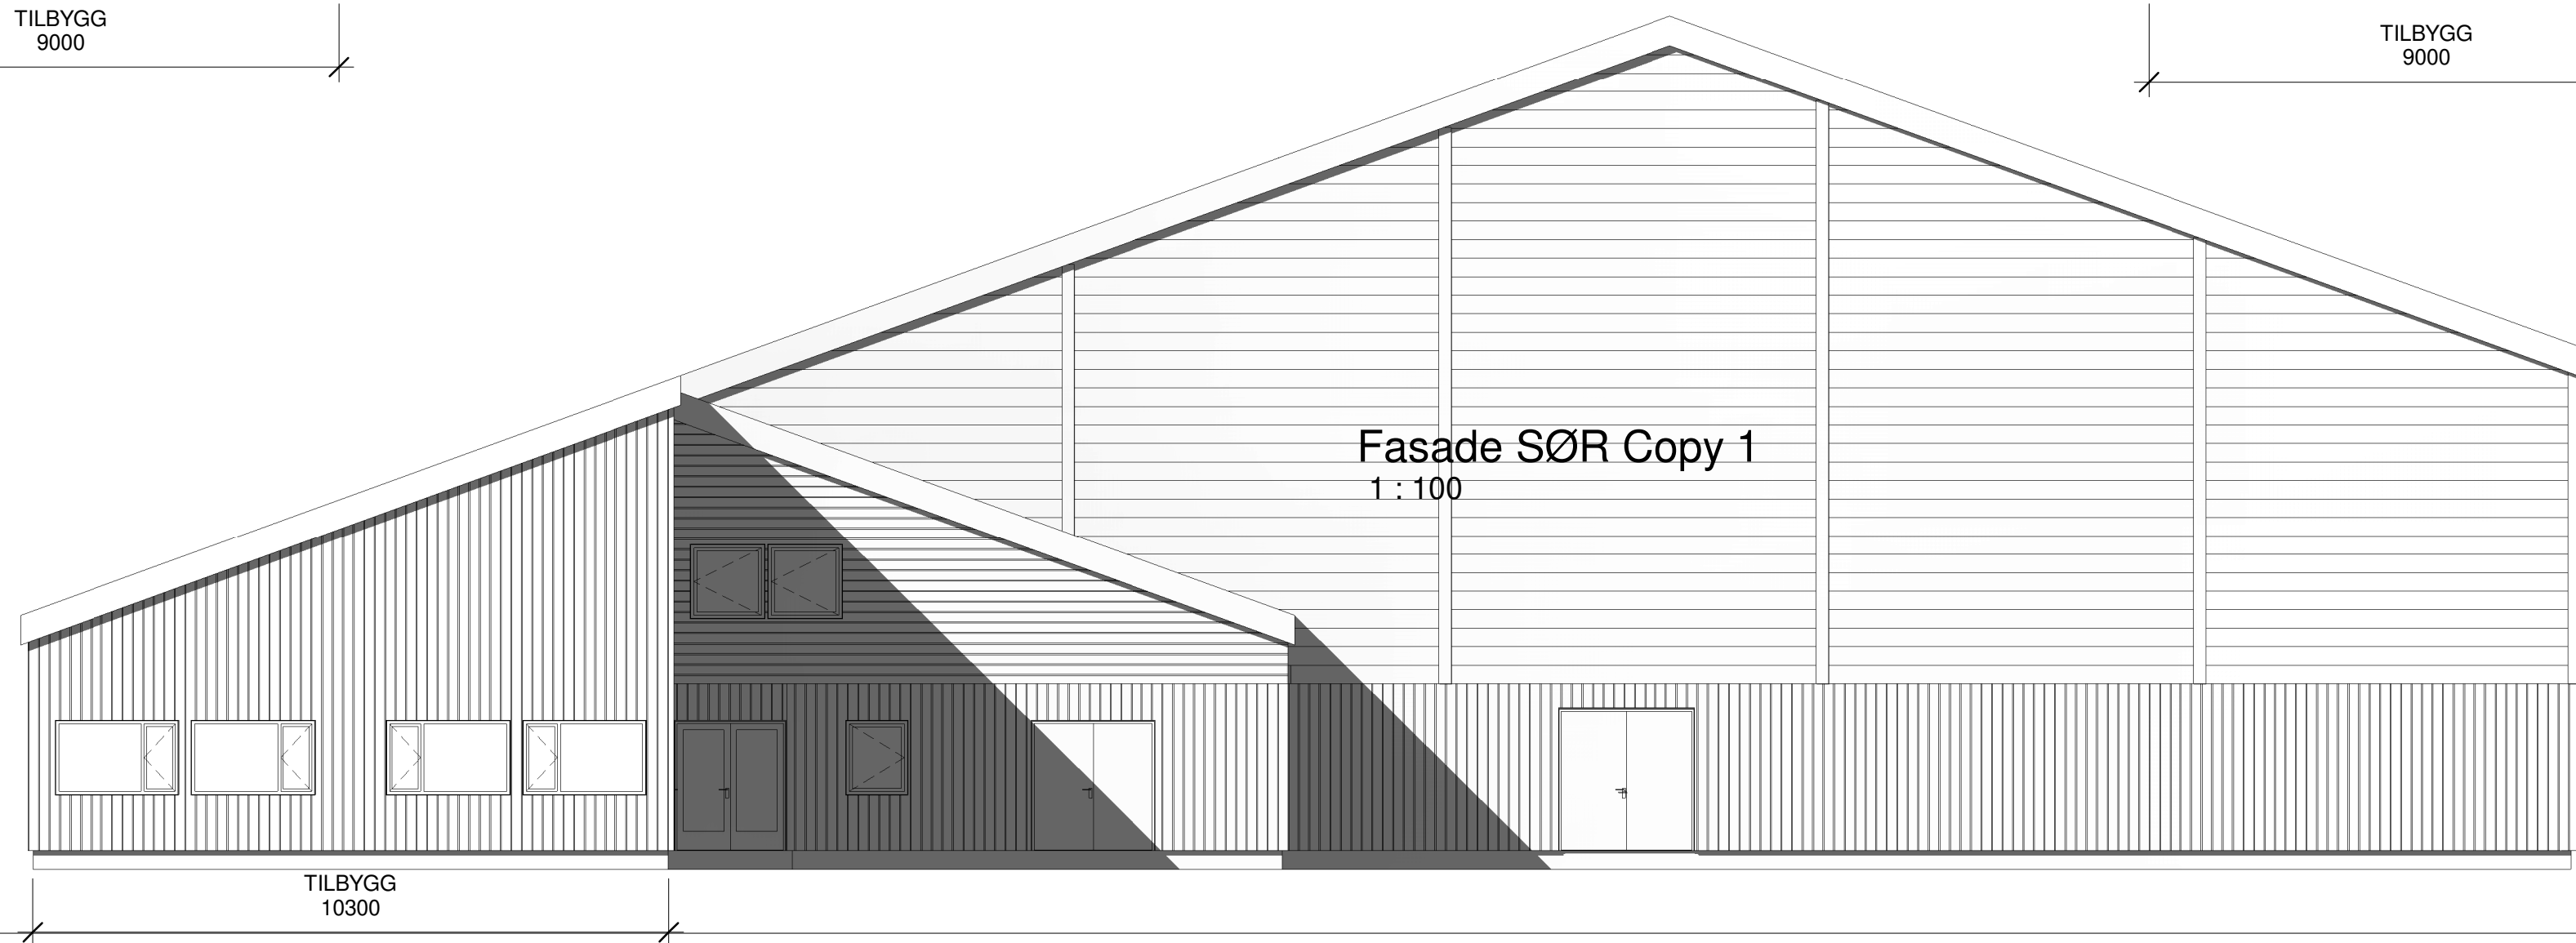



Plan 01 Copy 1
1 : 100

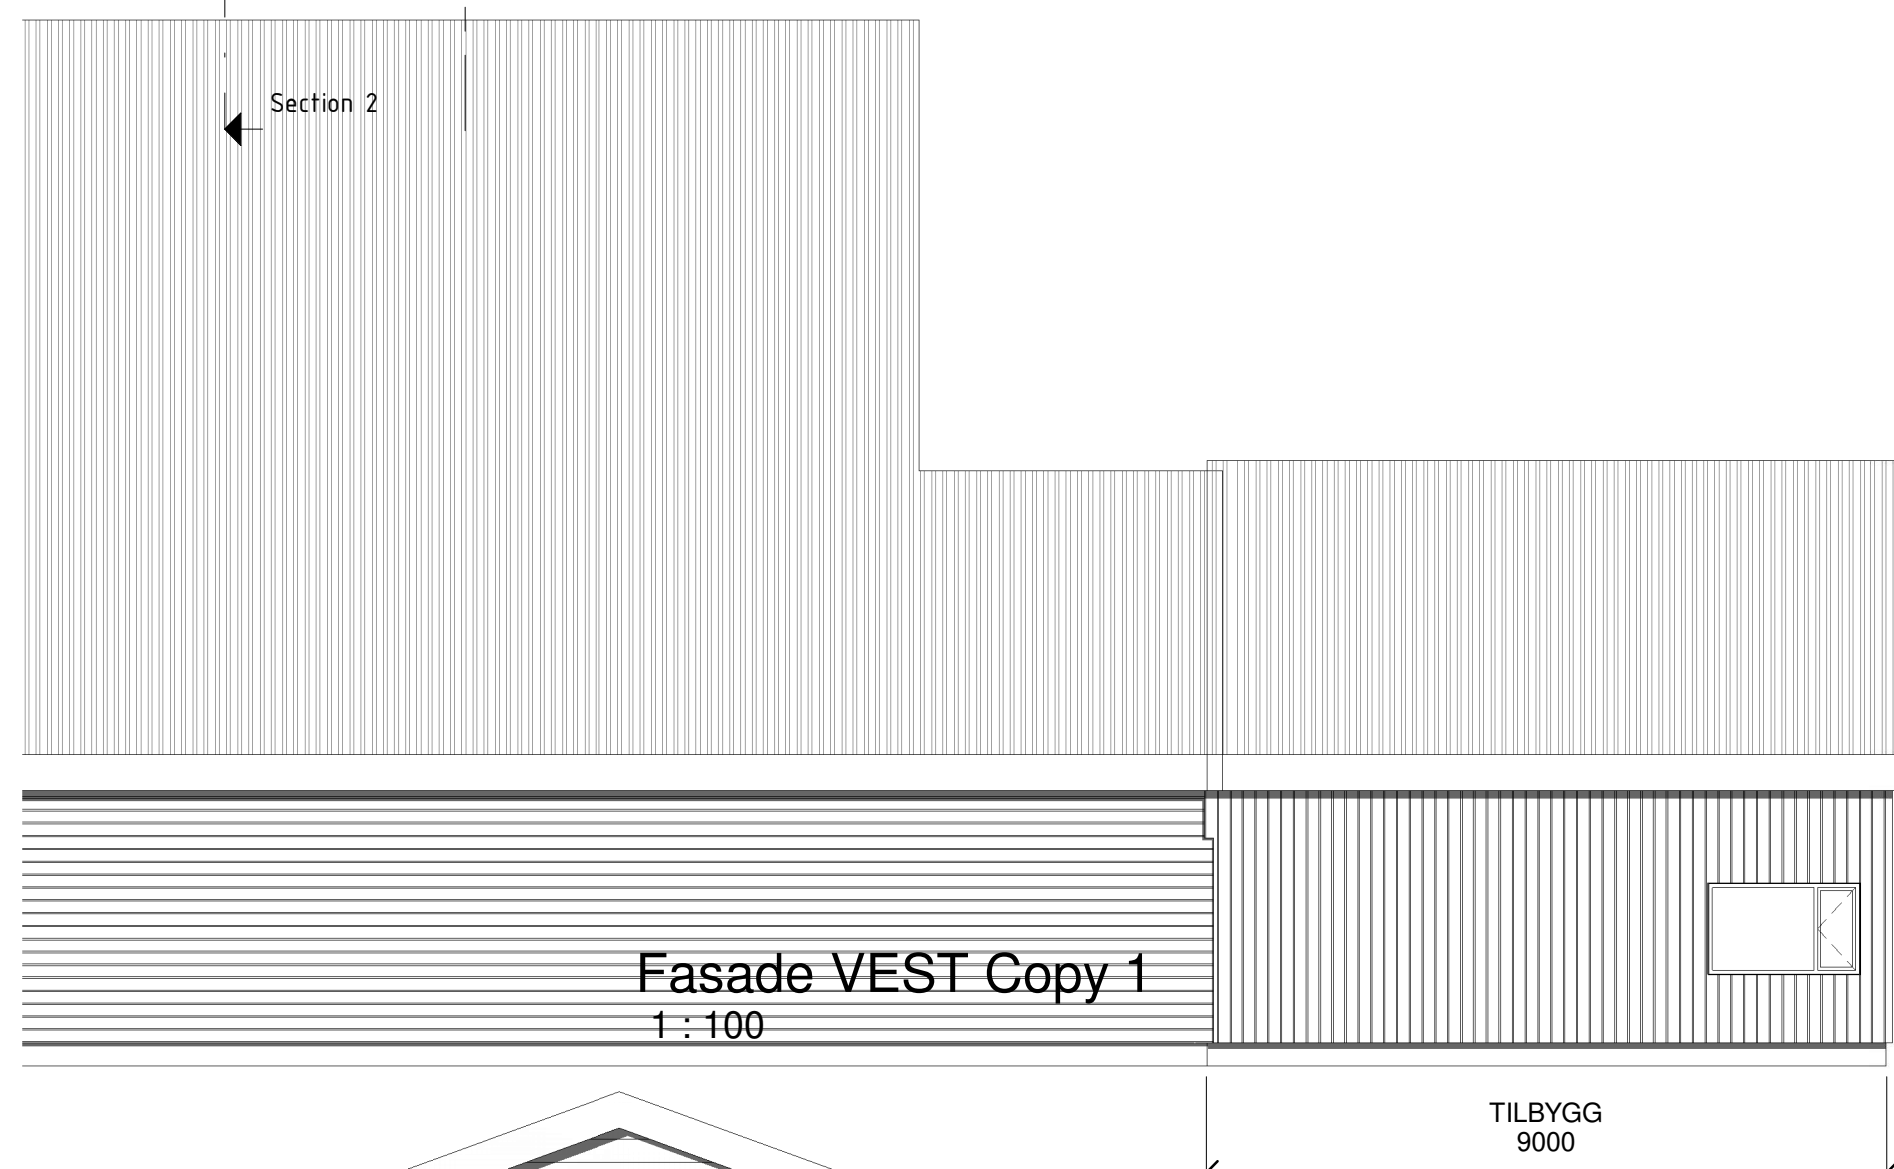

Plan 01 Riving
1 : 200

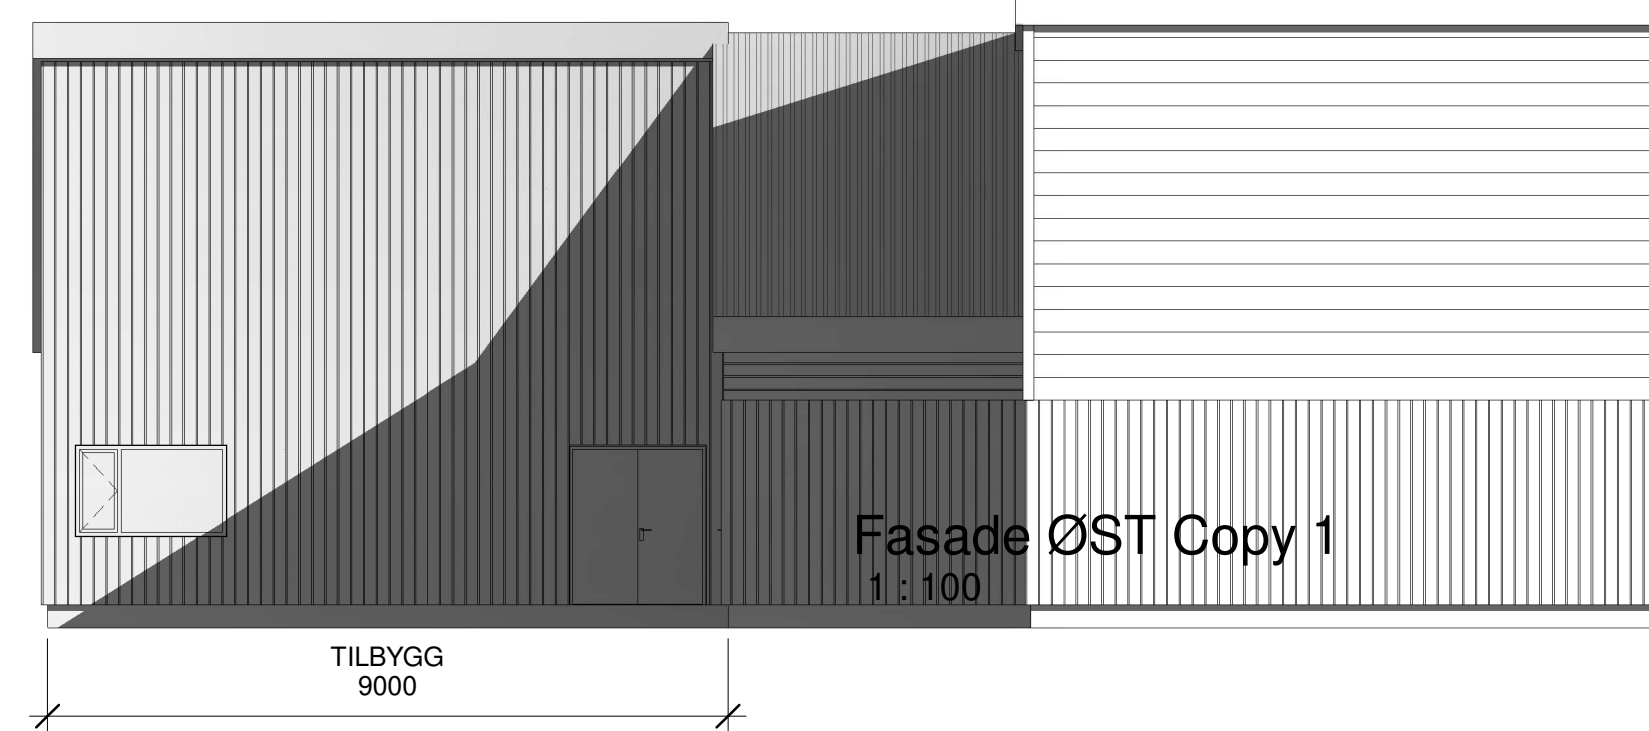

Section 2
1 : 100

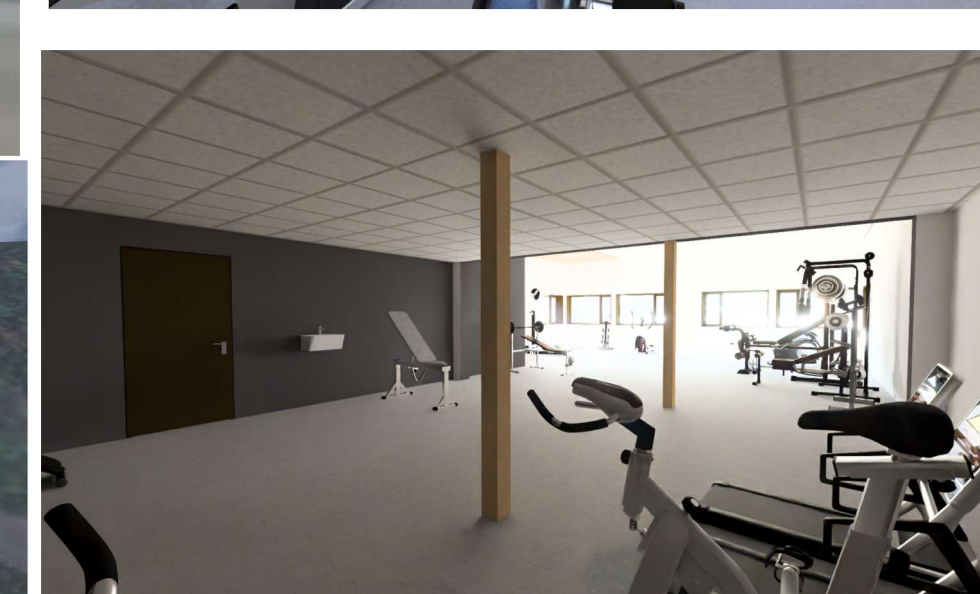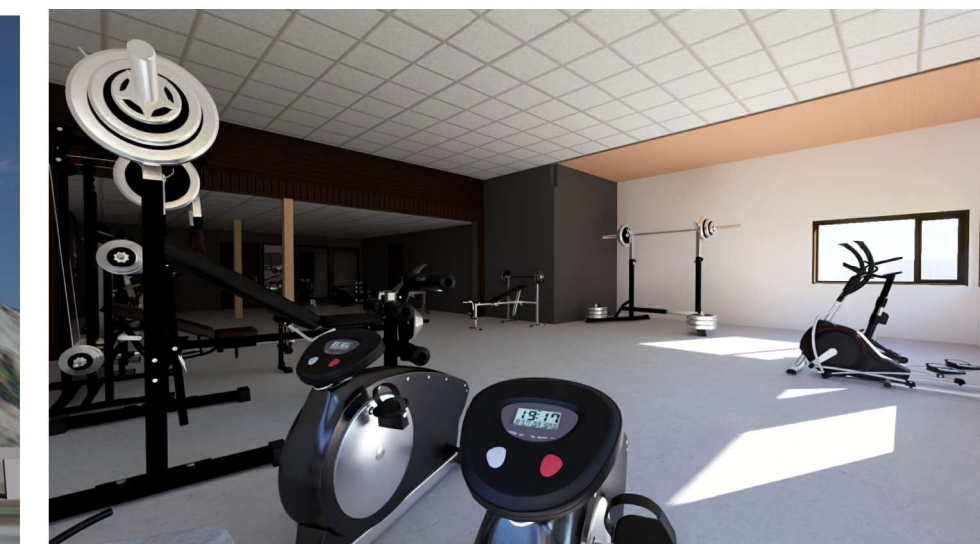

Rev	Dato	Tekst	Tegn	Kontr
1:100	1-1210			

3D arkitekter as
www.3d-arkitekter.no
Stasjonsvegen 19 3800 BØ

TLF: 91 75 21 29
post@3d-arkitekter.no
www.3d-arkitekter.no

Oppdragsnavn: TOKKE KOMMUNE				
Prosjekt Tokkehallen - Tilbygg			Prosjektnr.: 2026-14	
Tegningsstatus SKISSE				
Tegningsnavn PLAN OG FASADER TILBYGG				
Dato: 21.05.26	Tegnet av: SAA	Kontrollert av: -	Format: A1	Rev. dato:
Målestokk: 1:100	Tegningnr.: 1-1210		Rev.:	