


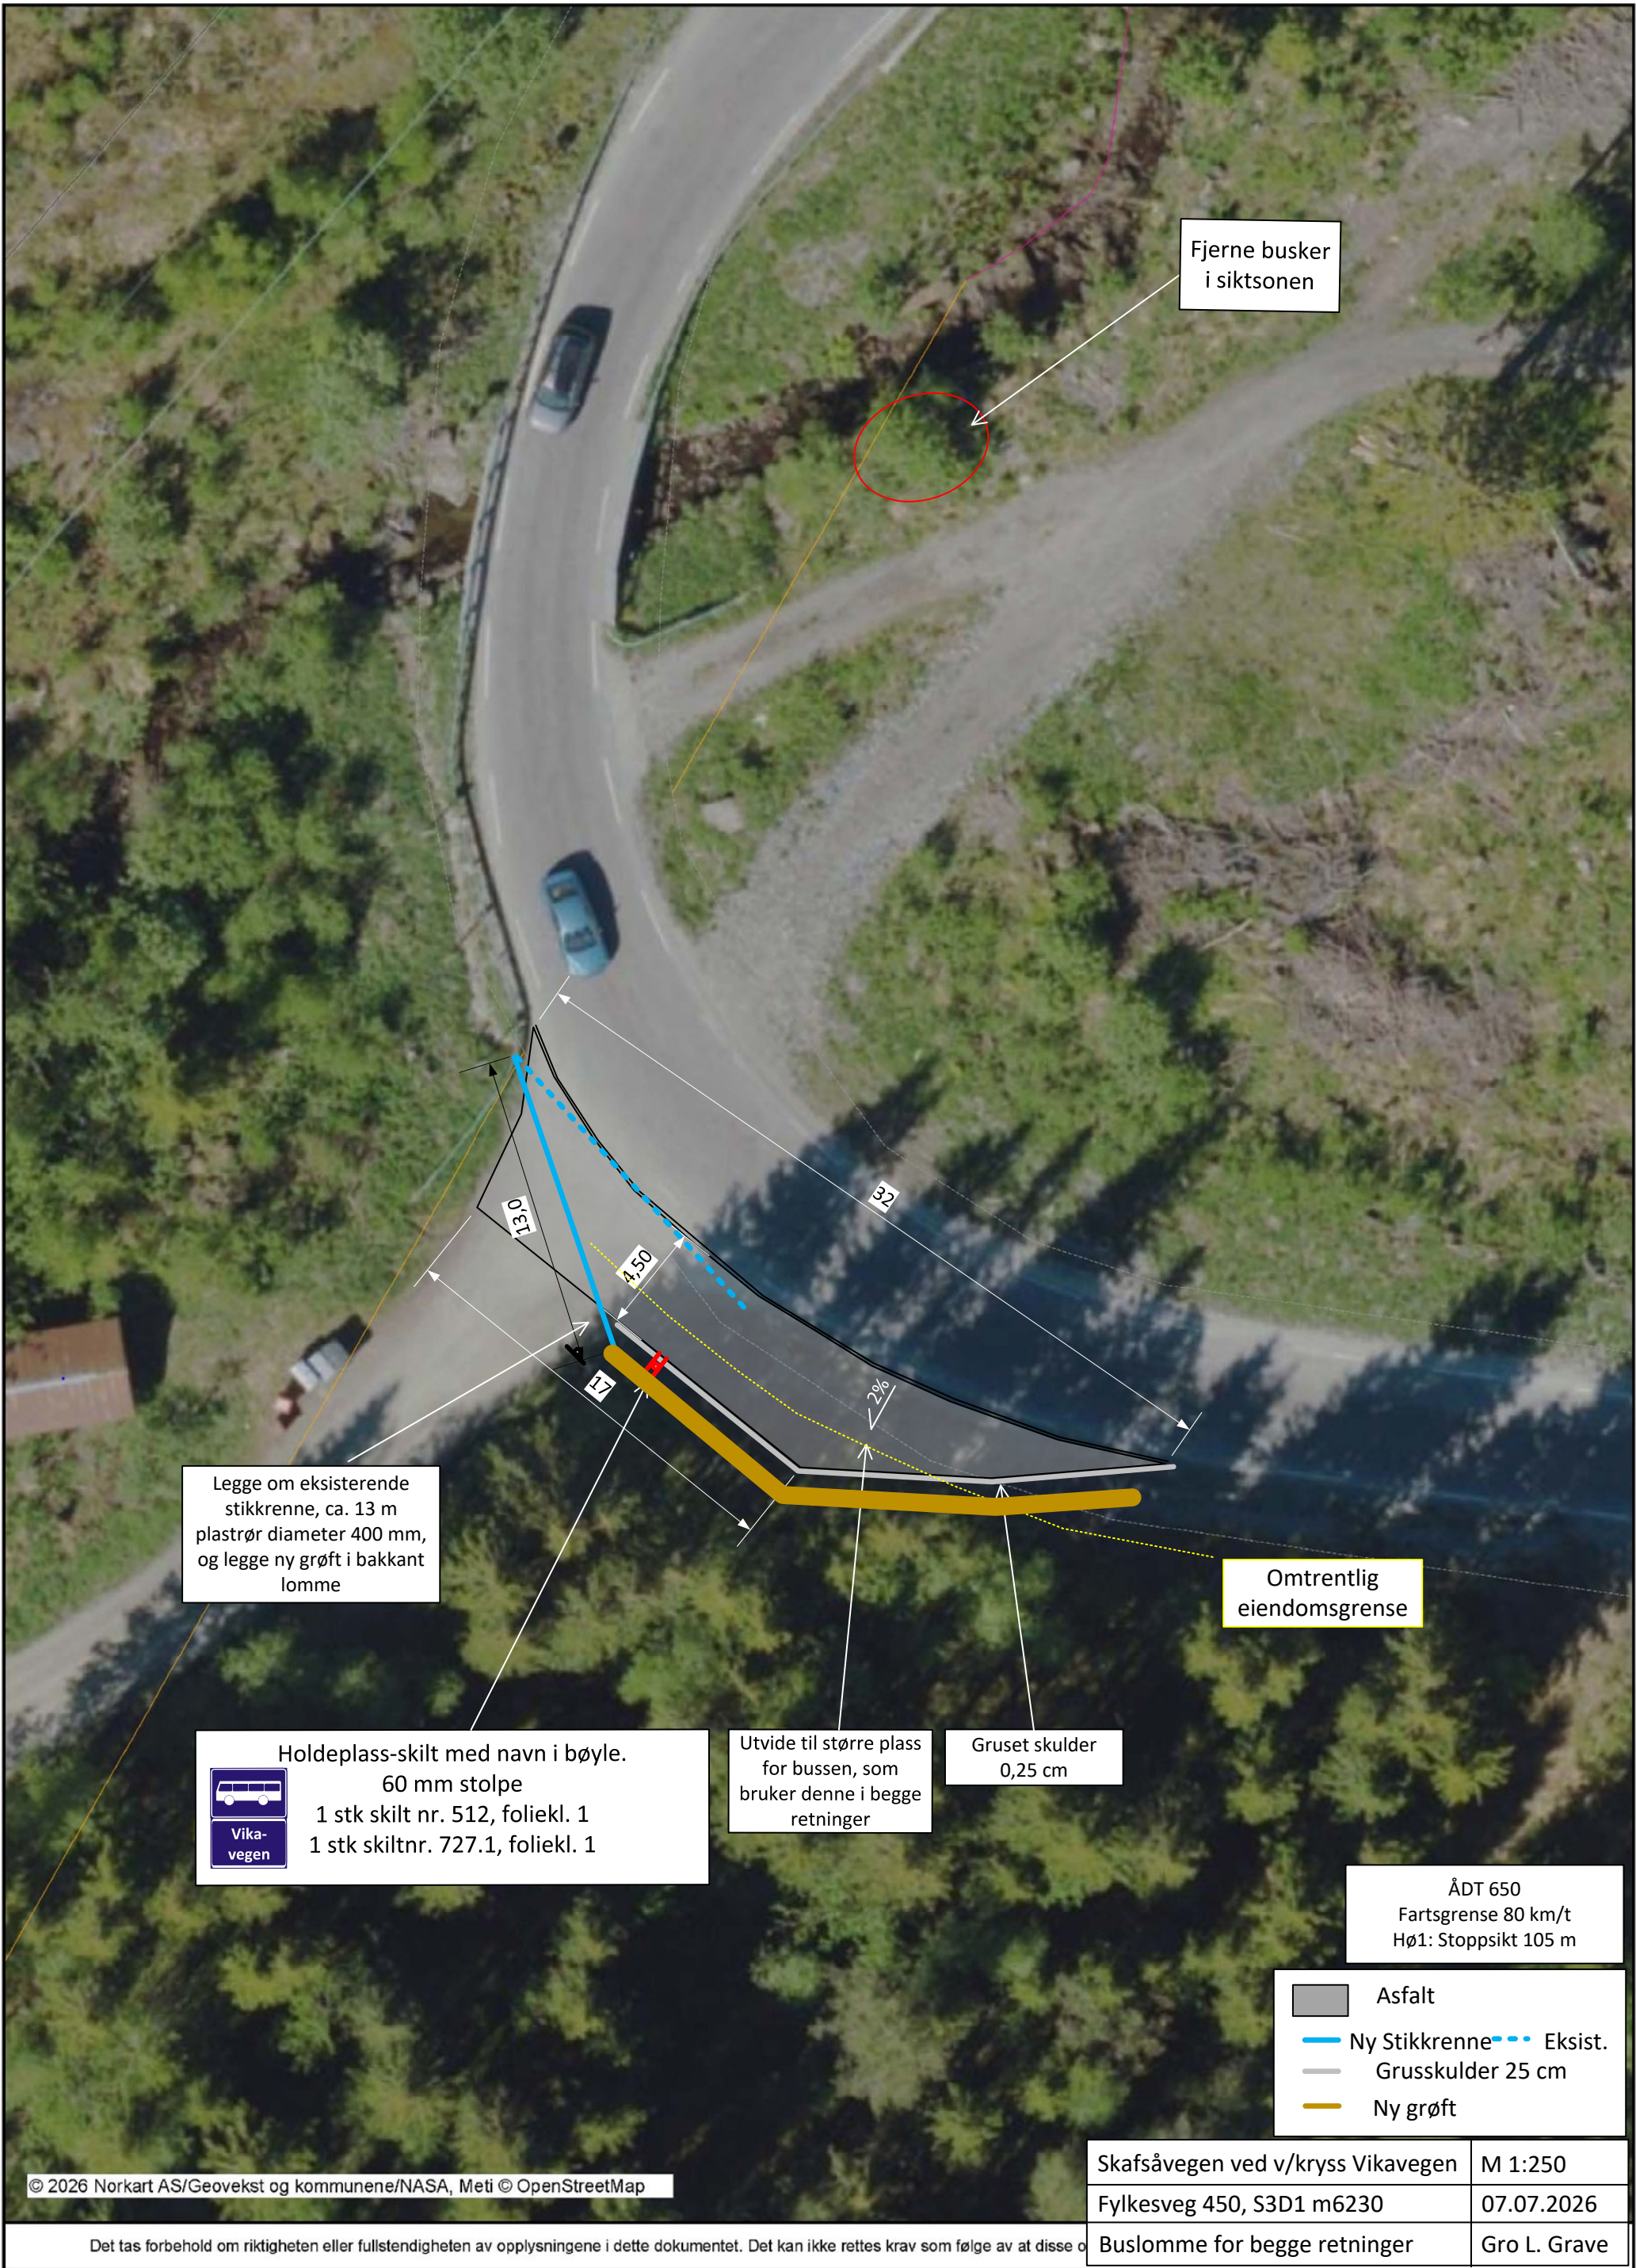

Skafsåvegen ved v/kryss Vikavegen	M 1:250
Fylkesveg 450, S3D1 m6230	07.07.2026
Buslomme for begge retninger	Gro L. Grave