


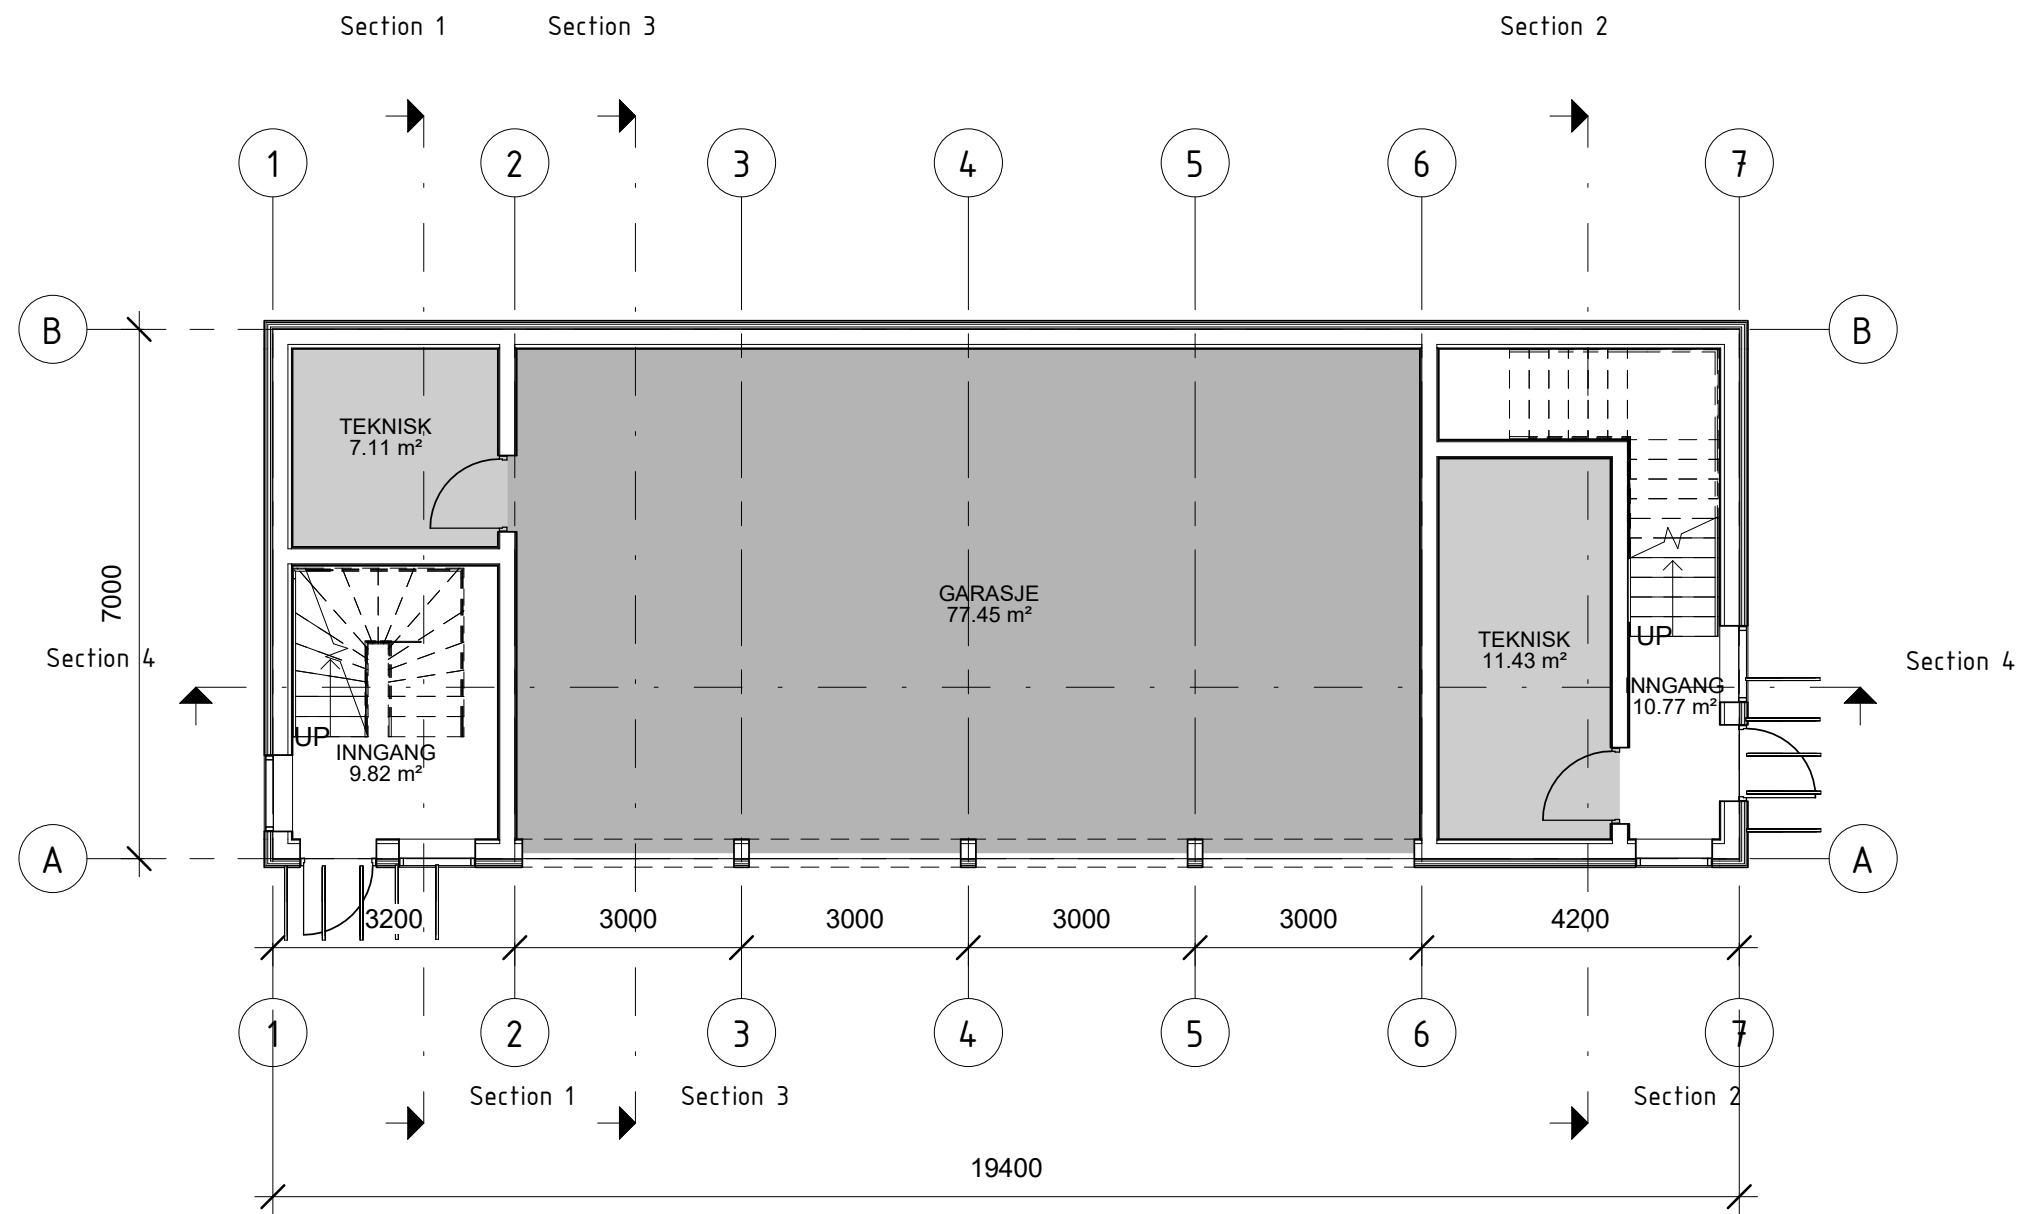

Plan 01
1 : 100

					 3D arkitekter as www.3d-arkitekter.no Stasjonsvegen 19 3800 BØ TLF: 91 75 21 29 post@3d-arkitekter.no www.3d-arkitekter.no	Oppdragsgiver: TOKKE KOMMUNE	Prosjekt DALEN RA. NYTT SERVICEBYGG 2 ETASJER				
						Tegningsnavn PLANTEGNING 1.ETG.	Dato: 08.02.24	Tegnet av: SAA	Kontrollert av: -	Rev. dato:	
					Tegningsstatus SKISSE	Prosjektnr.: 2023-53	Målestokk: 1:100	Tegningsnr.: 1-1210	Rev.:		
Rev	Dato	Tekst			Tegn.	Kontr.					