




VA-ledninger og kummar ved Tokke skule

Dato: 07.03.2025

Målestokk: 1:750

Koordinatsystem: UTM 32N

Det tas forbehold om riktigheten eller fullstendigheten av opplysningene i de
Det kan ikke rettes krav som følge av at disse opplysningene benyttes som

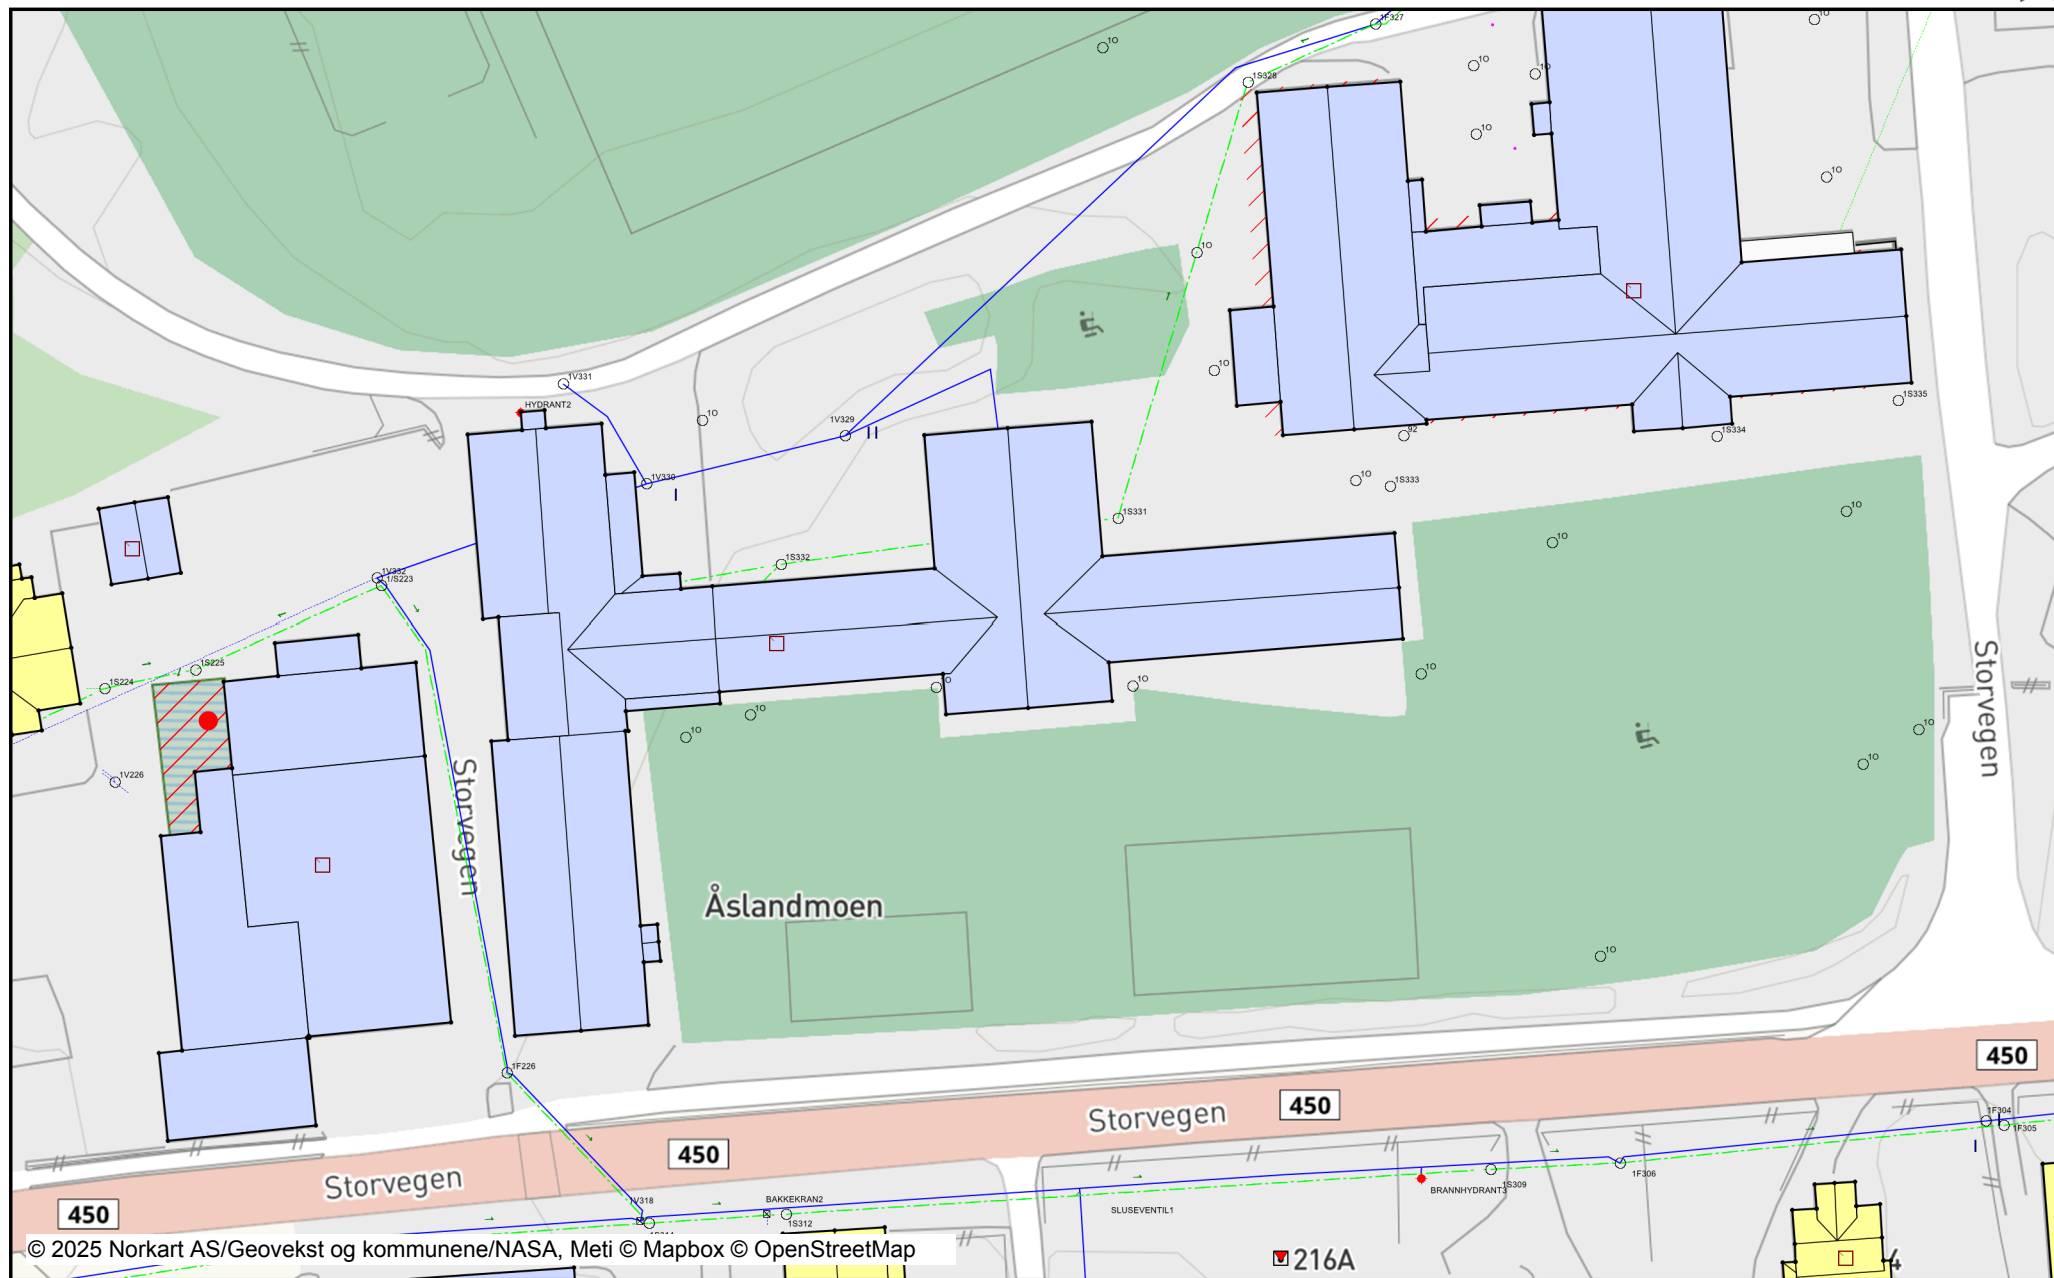

Tegnforklaring

Tiltak

 BygningTiltak

Matrikkel Bygning

-  Bygning, Boligbygg
-  Bygning, Andre bygg
-  Bygning, Godkj. revet el. brent

Ledningsnett Vann og avløp

-  Spillvannledning privat
-  Spillvannsledning
-  Vannledning stikkledning privat
-  Vannledning
-  Fallretning spillvann
-  Hydrant
-  Kum spillvann
-  Kum overvann
-  Kum vann
-  Kum
-  Kran
-  Ventilpunkt
-  Skjøt
- Abc Tekst på kopling

Ledningsnett utstyr

- | Stengeventil

Ledningsnett andre typer

- Ukjent

Bygninger

-  Taksprang Bunn
-  Takriss
-  Takoverbygg
-  Takoverbygg kant
-  Veranda
-  Bygningslinje
-  Taksprang
-  Mønelinje

Bygningsmessige anlegg

-  Vegg frittstående