


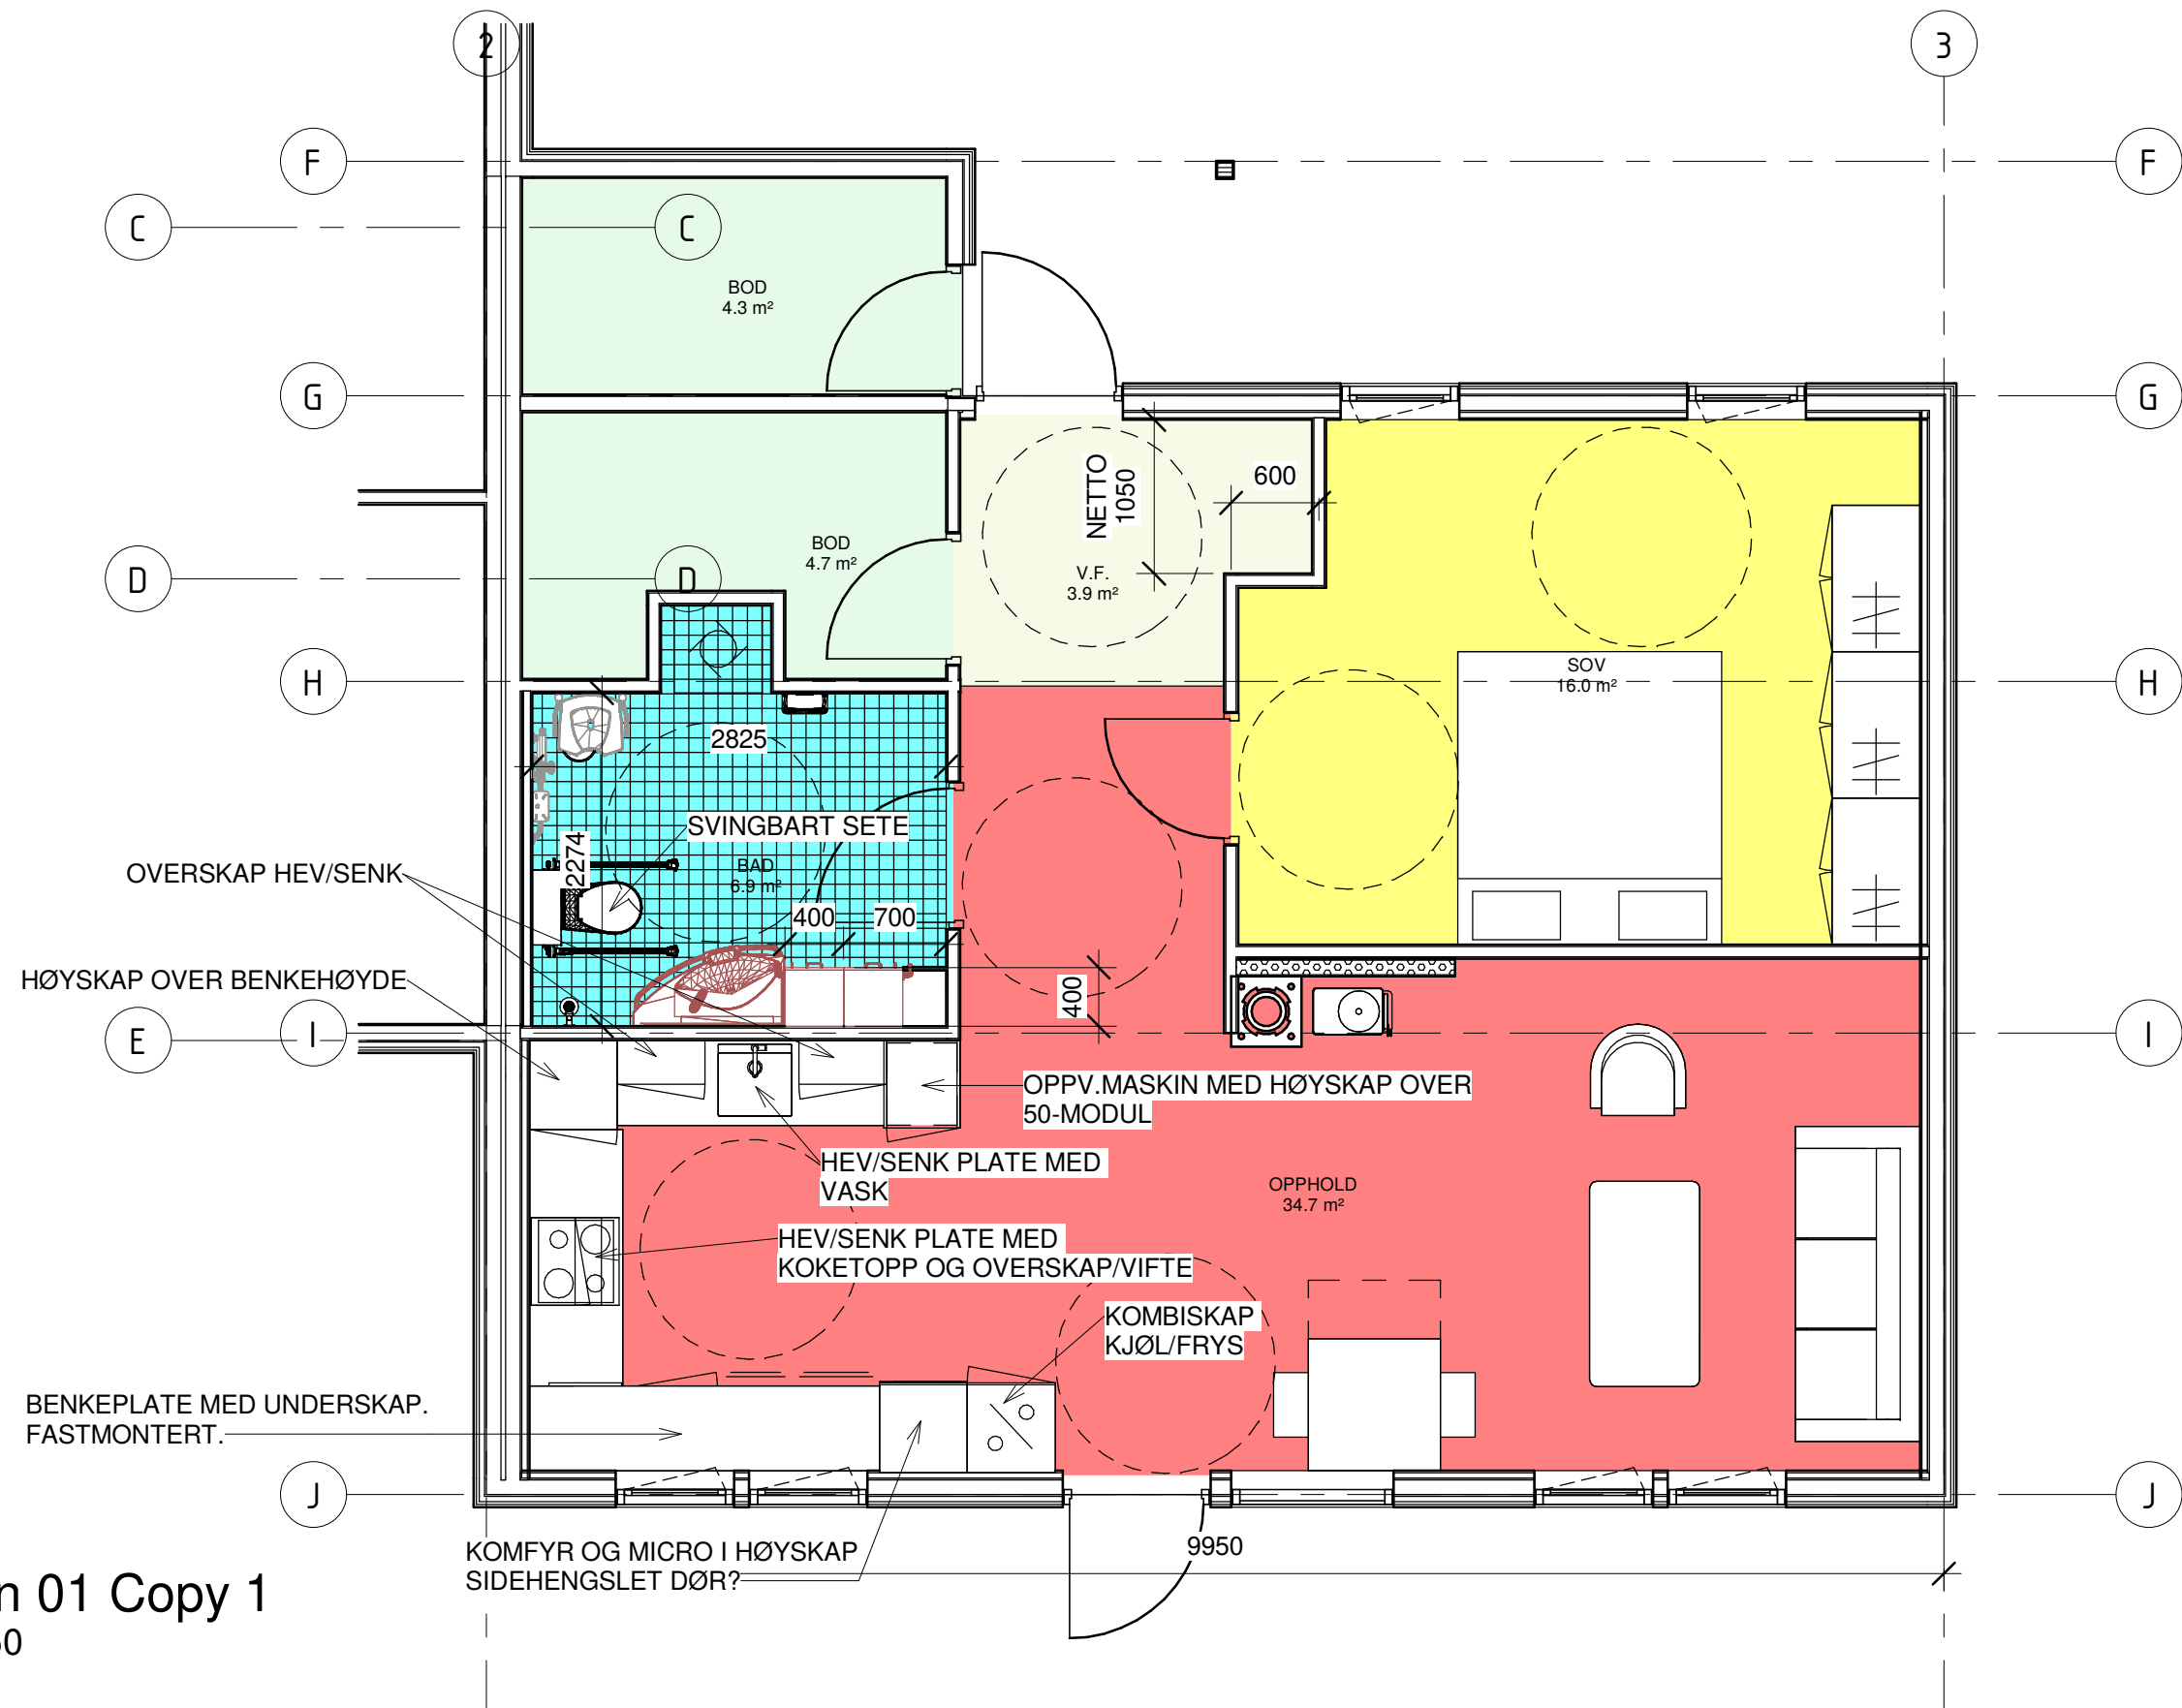

				 3D arkitekter as www.3d-arkitekter.no Stasjonsvegen 19 3800 BØ TLF: 91 75 21 29 post@3d-arkitekter.no www.3d-arkitekter.no	Oppdragsgiver: TOKKE KOMMUNE	Prosjekt Kjøkken universelt omsorg				
					Tegningsnavn Plantegning	Dato: 11.03.25	Tegnet av: SAA	Kontrollert av: -	Rev. dato:	
				Tegningsstatus skisse	Prosjektnr.: 2025-13	Målestokk: 1:50	Tegningsnr.: 10-1210	Rev.:		
Rev	Dato	Tekst		Tegn.	Kontr.					