


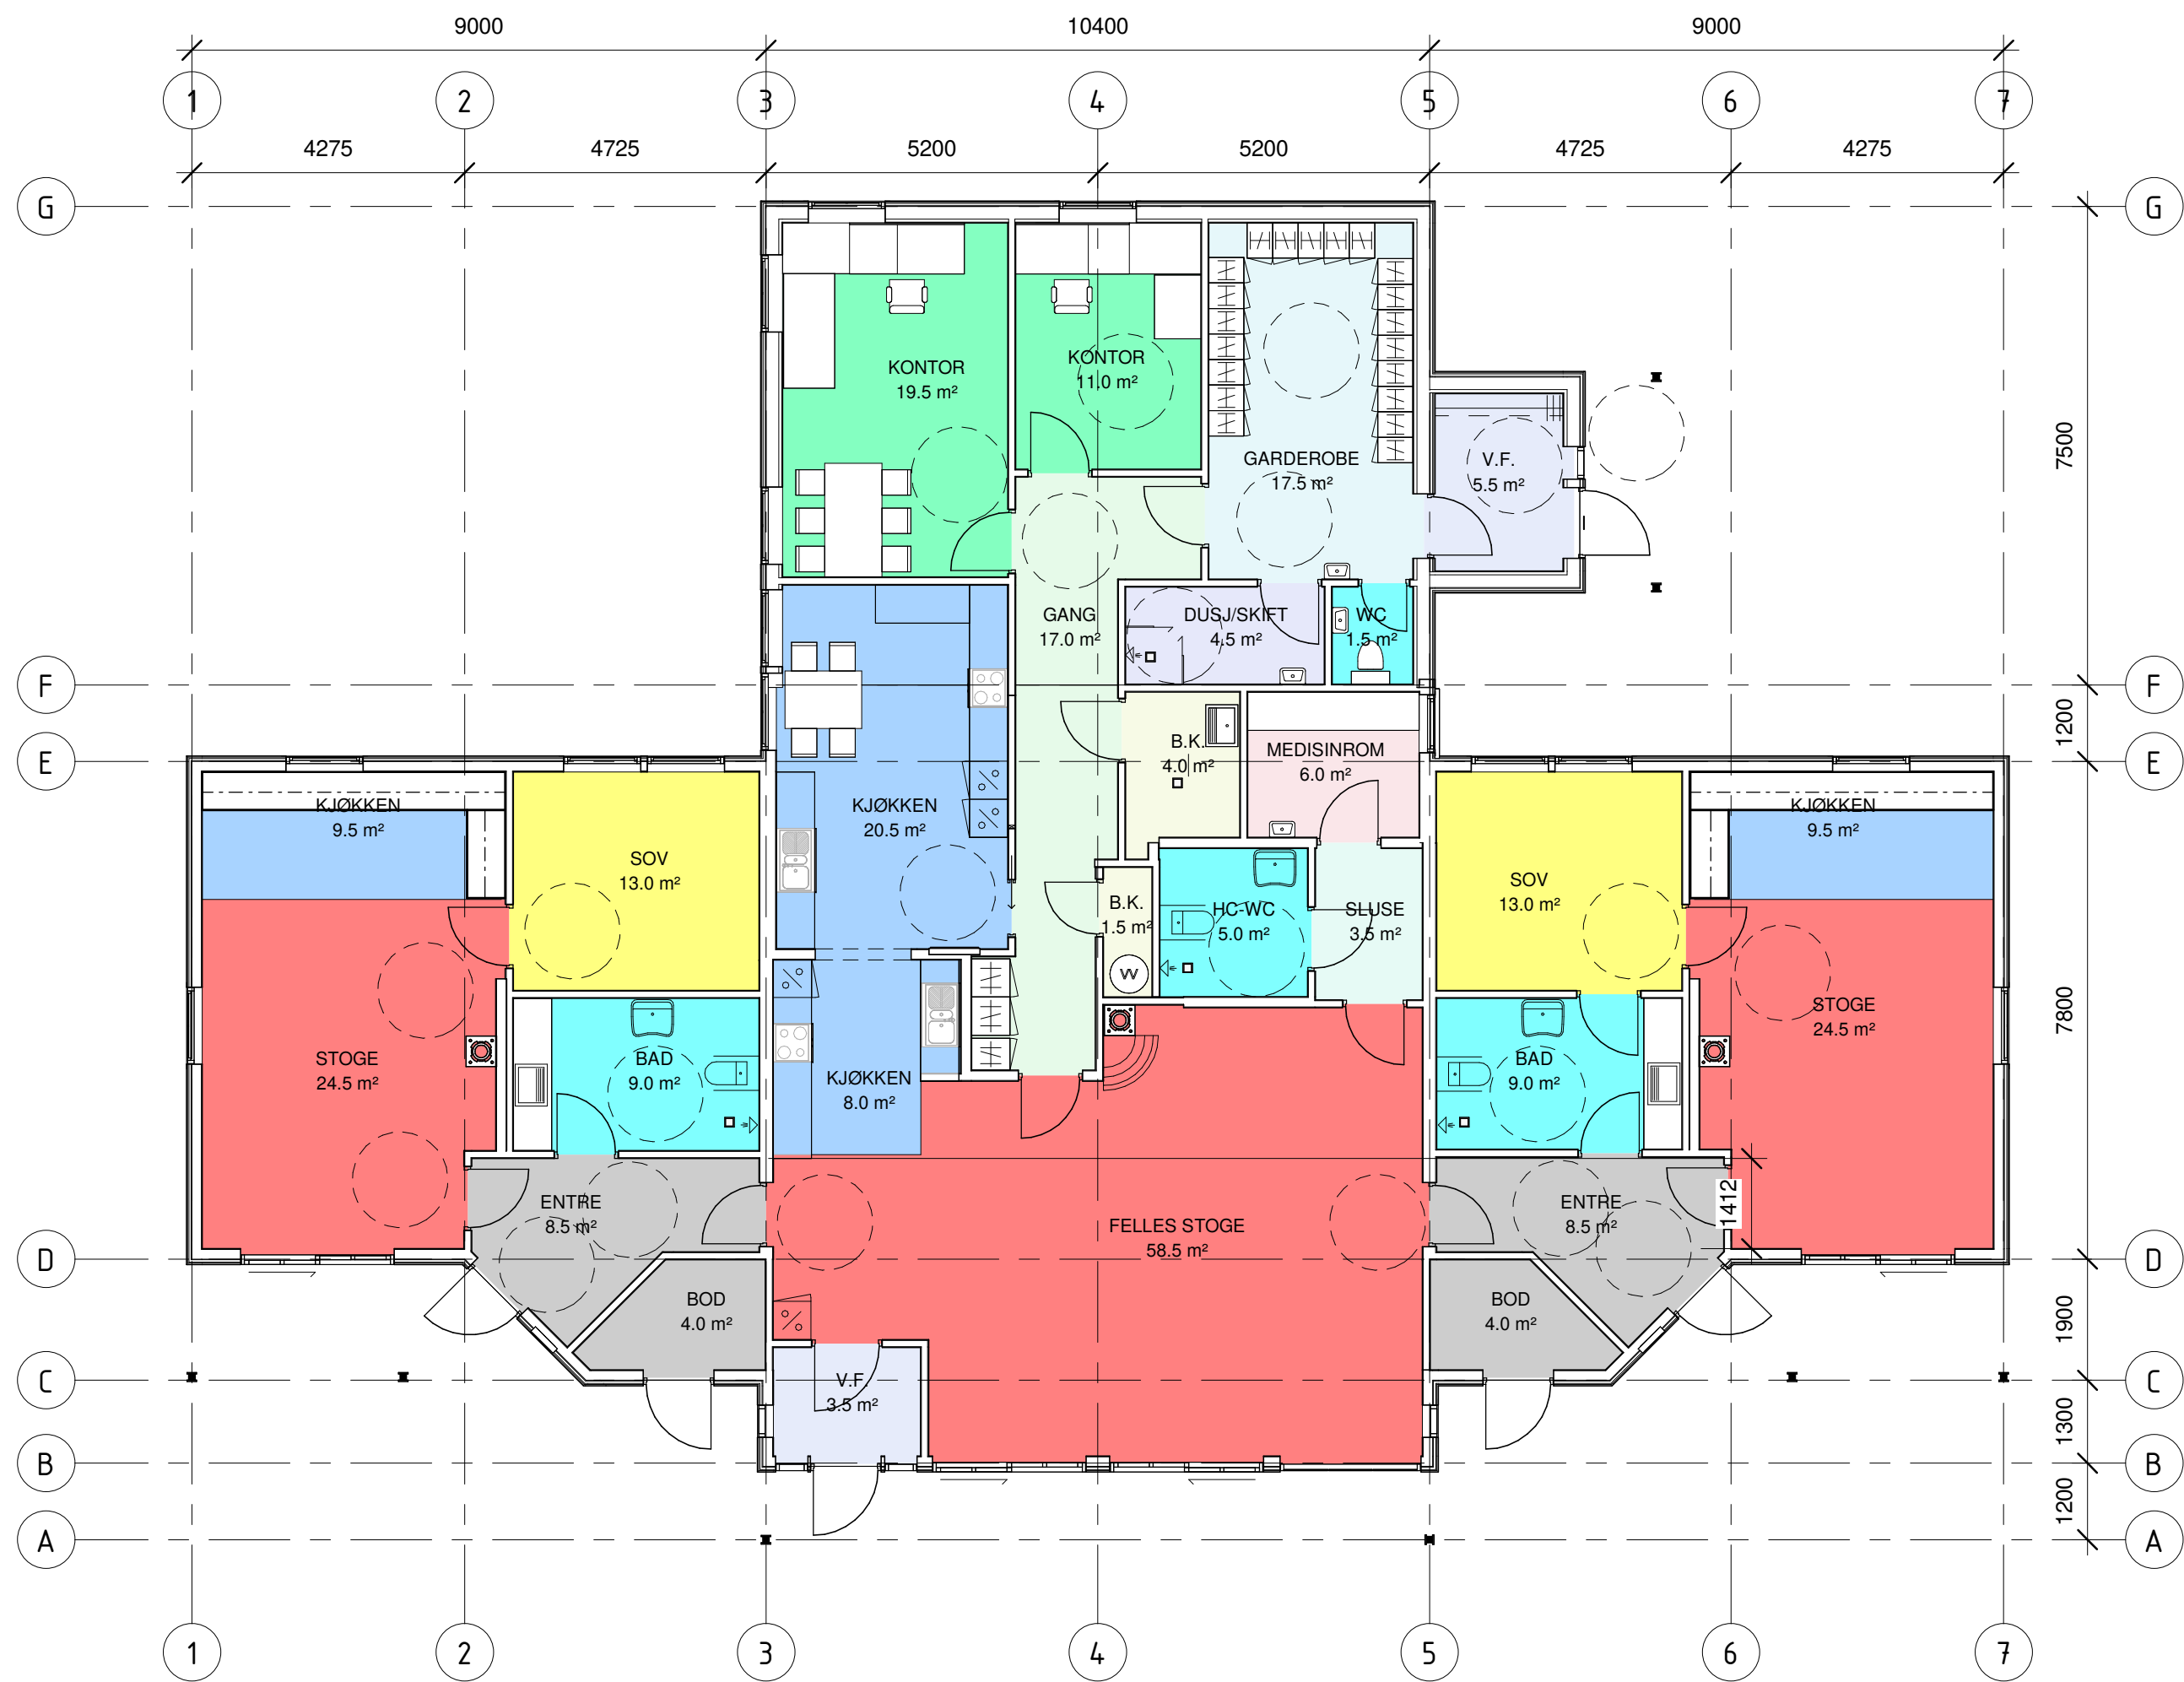

Plan 01 Copy 1
1 : 100

Rev	Dato	Tekst	Tegn.	Kontr.
Målestokk: 1:100		Tegningsnr.: 1-1210		Rev.:



www.3d-arkitekter.no

Stasjonsvegen 19 3800 BØ

TLF: 91 75 21 29
post@3d-arkitekter.no
www.3d-arkitekter.no

Oppdragsgiver: TOKKE KOMMUNE				
Prosjekt ÅHEIM FELLESBYGG. TILBYGG.			Prosjektnr.: 2024-02	
Tegningsstatus SKISSE				
Tegningsnavn PLANTEGNING TILBYGG alt. 4				
Dato: 11.09.24	Tegnet av: SAA	Kontrollert av: -	Format: A2	Rev. dato:
Målestokk: 1:100	Tegningsnr.: 1-1210			Rev.: