




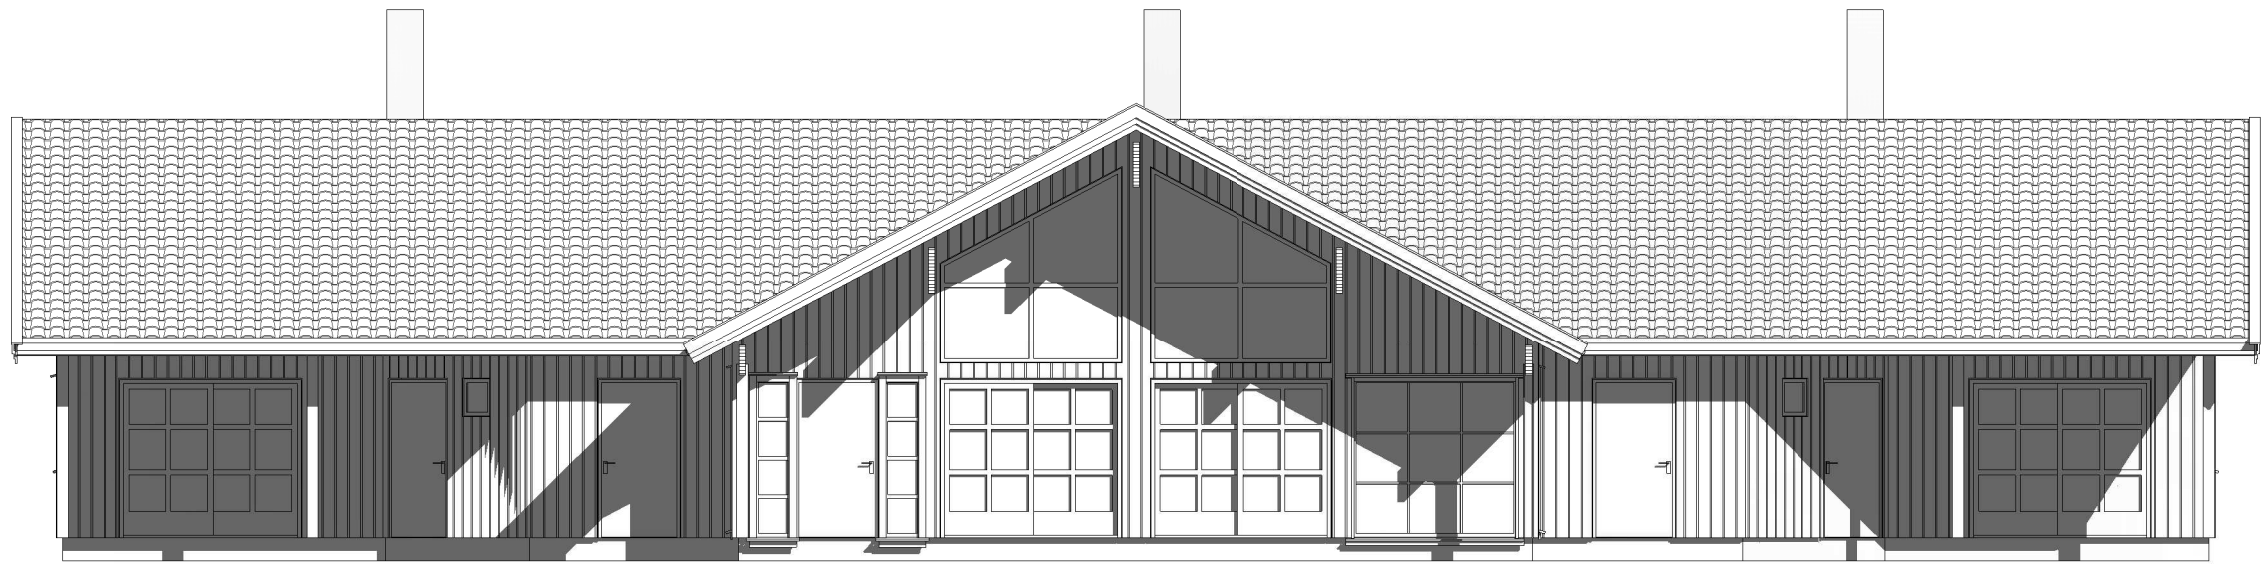


Fasade Sør Copy 1
1 : 100

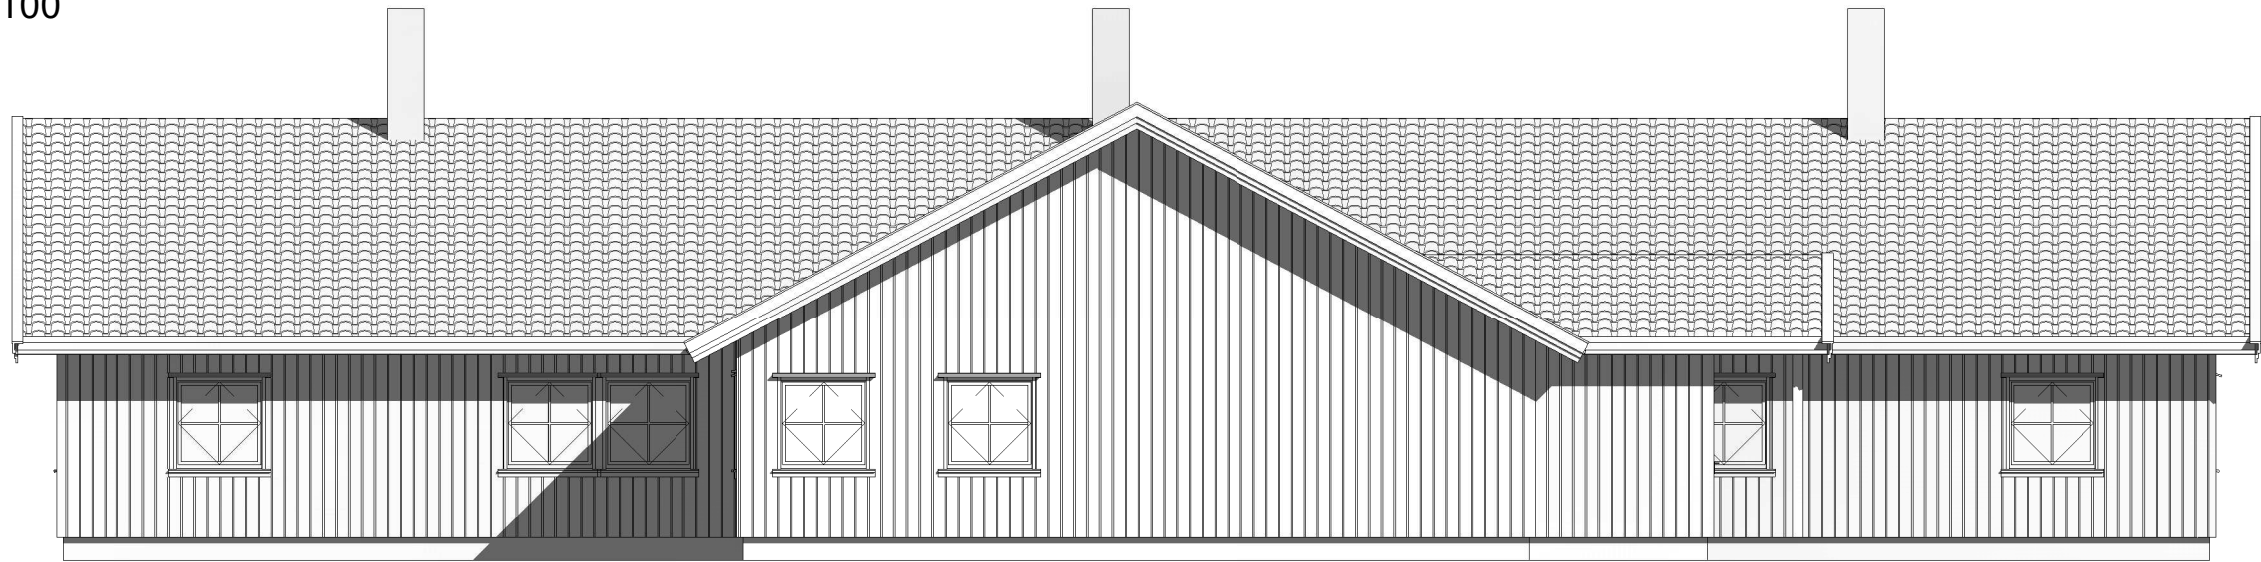

Fasade Nord Copy 1
1 : 100

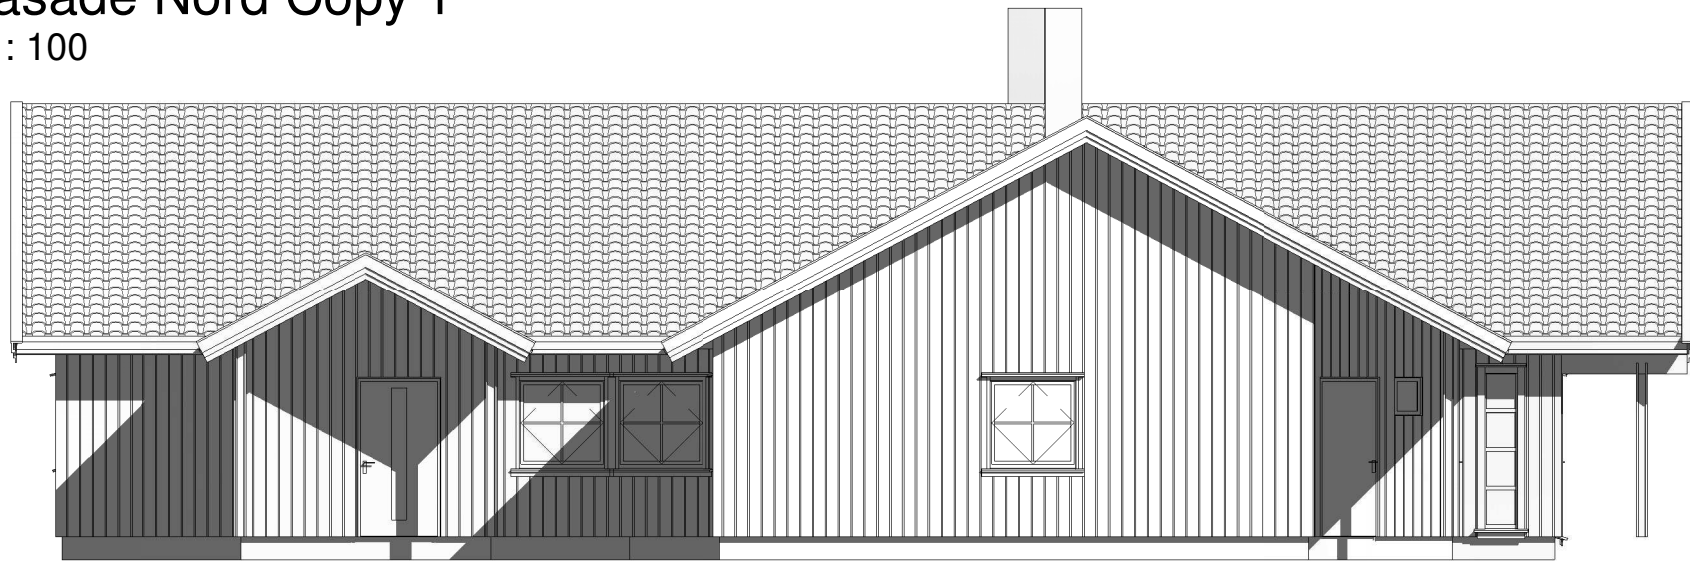

Fasade Vest Copy 1
1 : 100

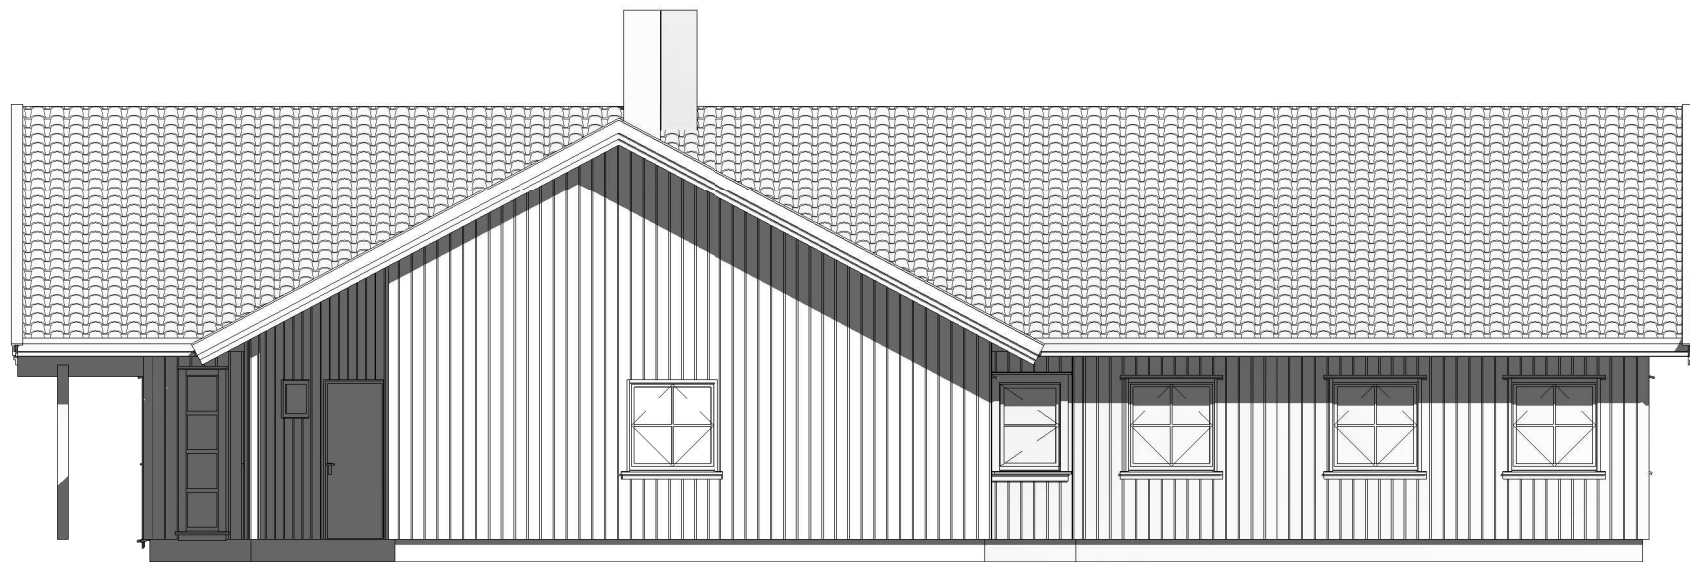

Fasade Øst Copy 1
1 : 100

Rev	Dato	Tekst	Tegn.	Kontr.
1:100		Tegningsnr.: 1-1301		Rev.:



3D arkitekter as
www.3d-arkitekter.no

TLF: 91 75 21 29
post@3d-arkitekter.no
www.3d-arkitekter.no

Oppdragsgeber:
TOKKE KOMMUNE

Prosjekt
ÅHEIM FELLESBYGG. TILBYGG.

Prosjektnr.:
2022-45

Tegningsstatus
SKISSE

Tegningsnavn
FASADER TILBYGG

Dato:
05.06.24

Tegnet av:
SAA

Kontrollert av:
-

Format:
A2

Rev. dato:

Målestokk:
1:100

Tegningsnr.:
1-1301

Rev.: