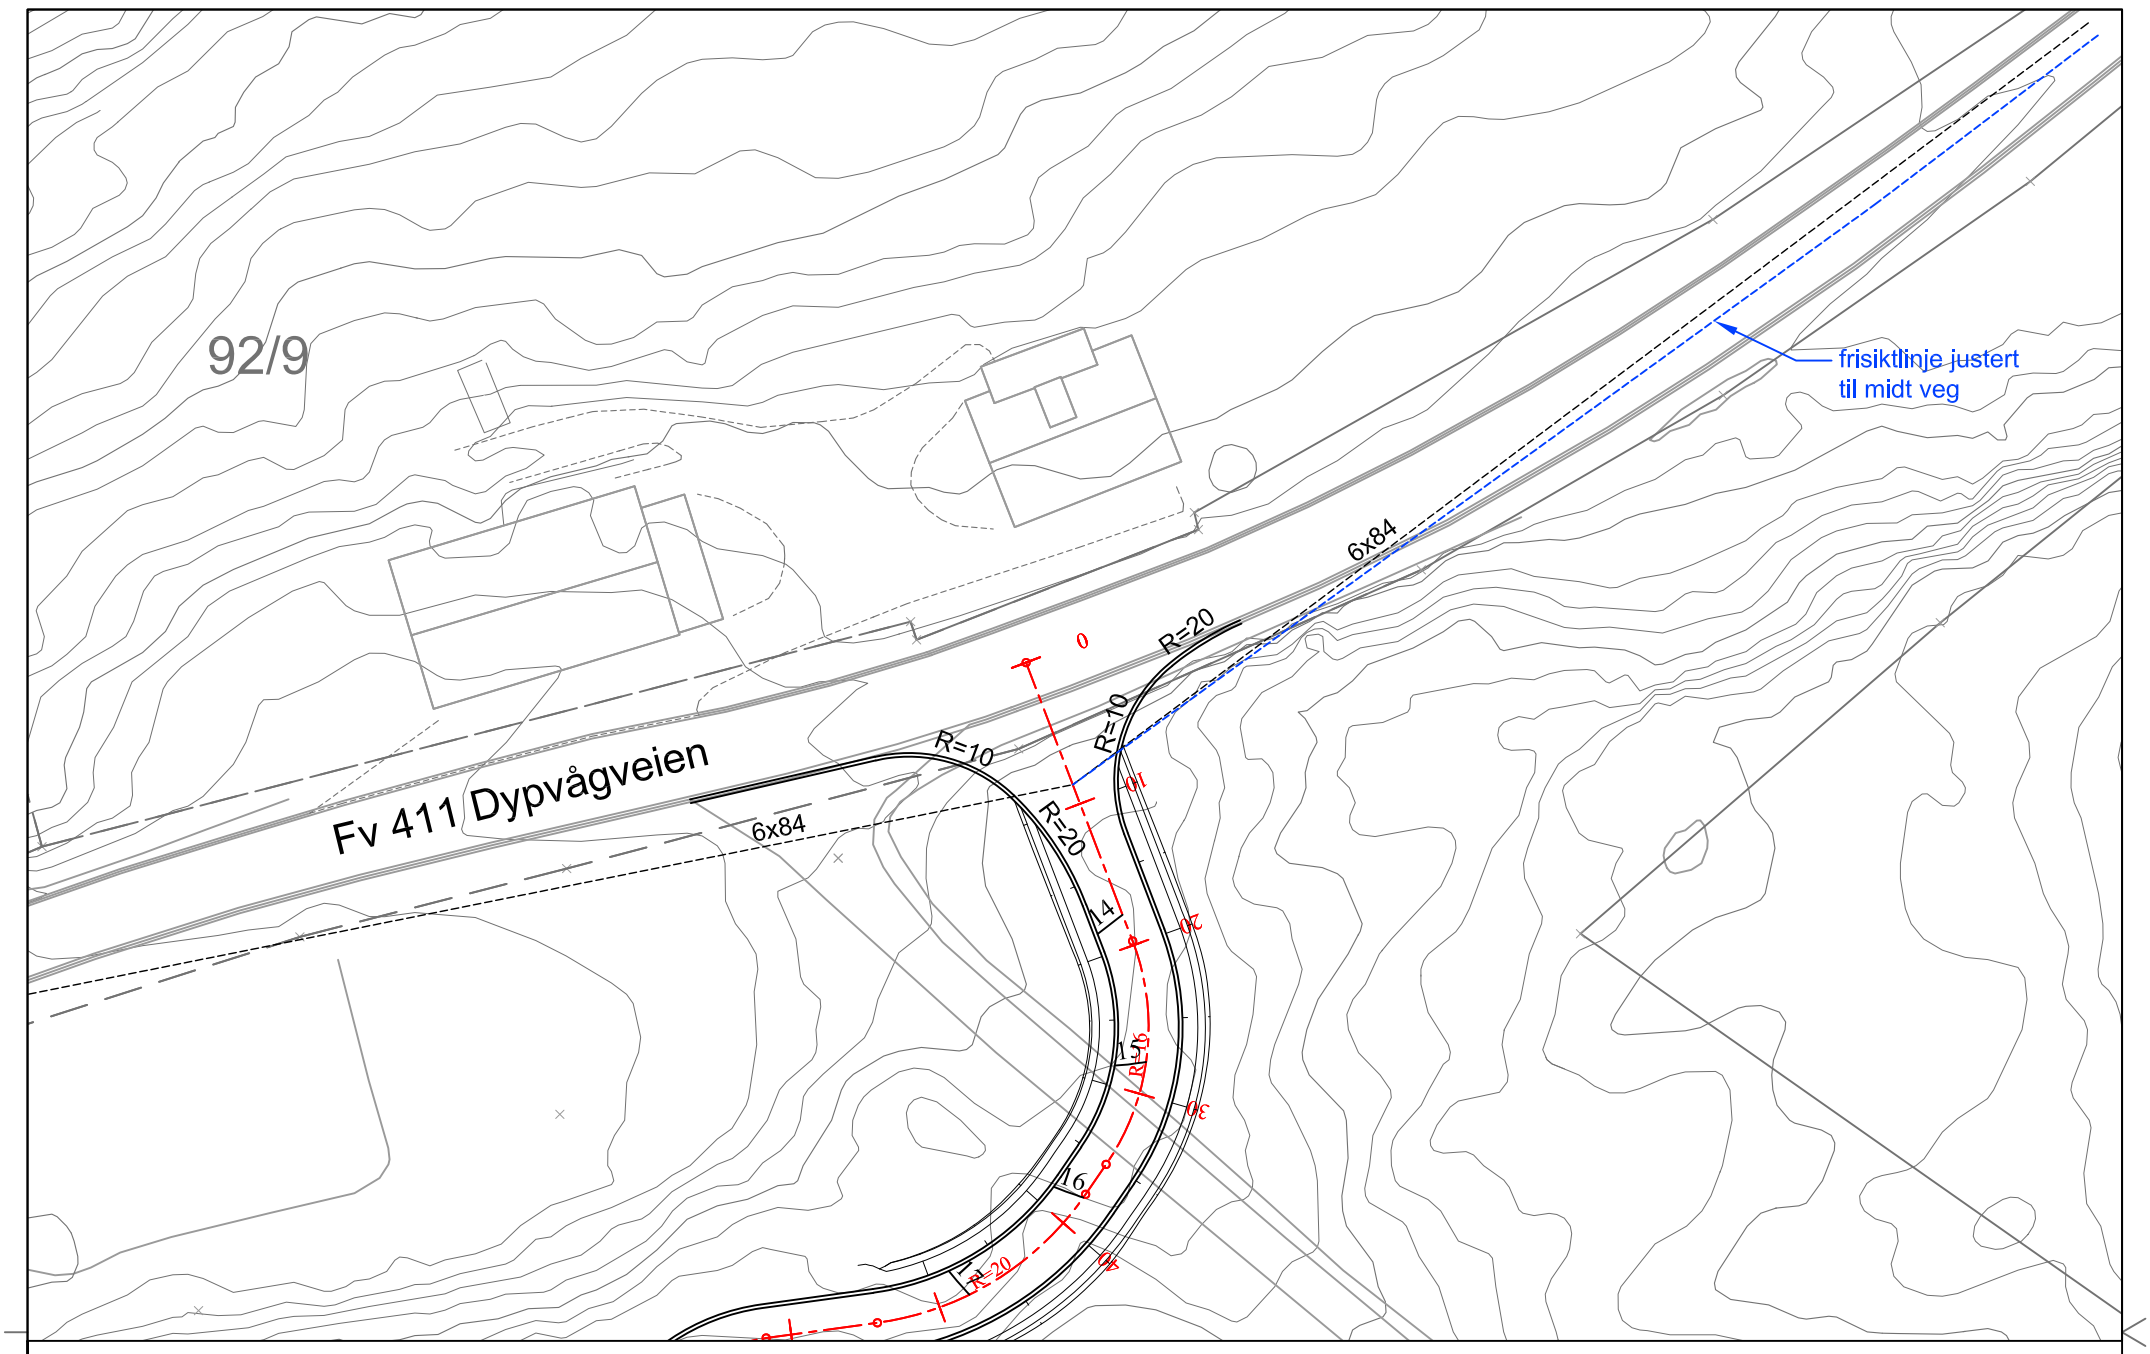
92/9
Fv 411 Dypvågveien
frisiktlinje justert
til midt veg
6x84
6x84
R=20
R=10
R=10
R=20
R=20
R=20