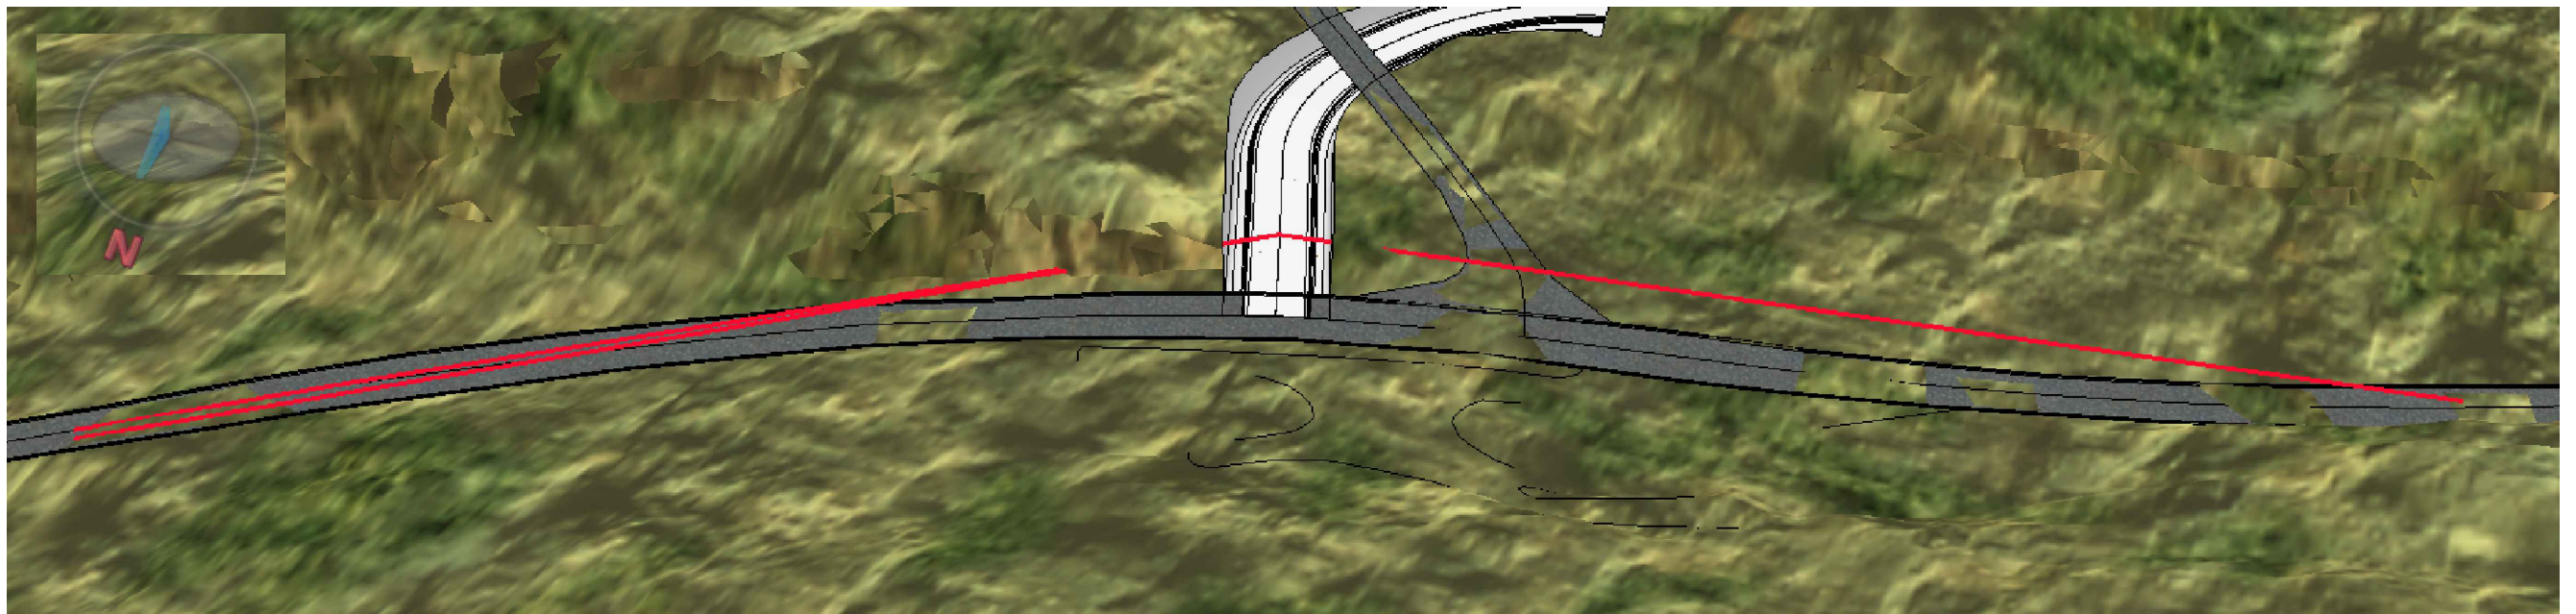


## PROFIL LANGS SIKTLINJE

|                                                                                                  |   |                     |                                              |                                                                                |        |        |
|--------------------------------------------------------------------------------------------------|---|---------------------|----------------------------------------------|--------------------------------------------------------------------------------|--------|--------|
| -                                                                                                | - |                     |                                              | -                                                                              | -      | -      |
| -                                                                                                | - |                     |                                              | -                                                                              | -      | -      |
| REV.:    BESKRIVELSE:                                                                            |   |                     |                                              | DATO:                                                                          | TEGN.: | KONT.: |
| DATO:<br>28.10.2024                                                                              |   | TEGNET:<br>HMK      | MÅLESTOKK:<br>1:500 LM (A3)<br>1:100 HM (A3) | TEGNINGSSTATUS:<br><br>-                                                       |        |        |
| INT. PROSJEKT NR.:<br>171280                                                                     |   | KONTROLLERT:<br>JGH |                                              |                                                                                |        |        |
| TILTAKSHAVER/OPPDRAUGSGIVER:<br><br>STEIN OKSUM<br><br>PROSJEKT:<br><br>YTRE STRANDHAGEN, ULEVÅG |   |                     |                                              | <div>Stærk.</div> <div>HAVNEGATEN 1 - 4836 ARENDAL - TELEFON 37 00 57 50</div> |        |        |
| TEGNING:<br><br>AVKJØRSEL<br><br>FRISIKT<br><br>-                                                |   |                     |                                              |                                                                                |        |        |
|                                                                                                  |   |                     |                                              |                                                                                |        |        |
|                                                                                                  |   |                     |                                              |                                                                                |        |        |
| BYGN. DEL:                                                                                       |   | TEGN. NR.:          |                                              | REV.:                                                                          |        |        |
| -                                                                                                |   | 02                  |                                              | -                                                                              |        |        |