


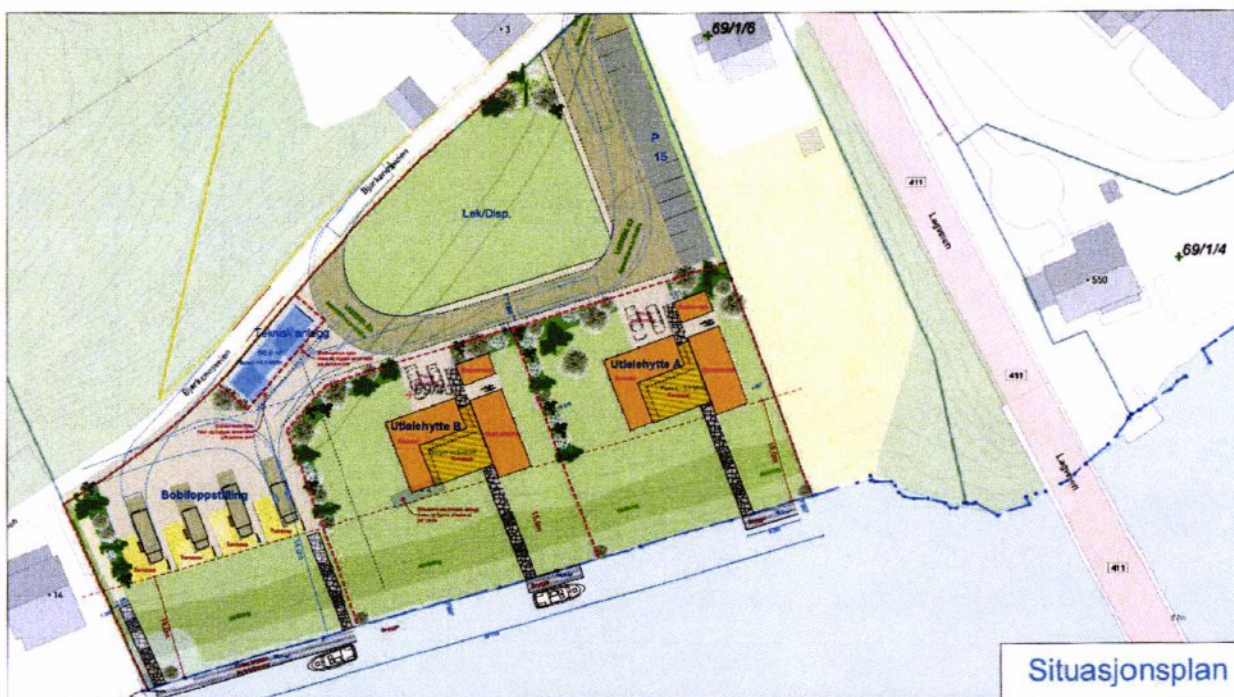

Situasjonsplan

Prosjekt: Utleiehytter
Kunde: Laget Camping
Postadresse: Kalsåsveien 31, 4900 Tvedestrand
Byggeadresse: Bjørkenesveien 4, 4957 Risør
Gnr/Bnr: 69/43

Dato: 22.05.2025
Målestokk: 1:500 på A3
Status: Utkast 3
Oppmåling: AJG

Arkitekt GOUTBEK AS

Kalsåsveien 31, 4900 Tvedestrand
Foretaksnr. NO 999 849 882 MVA
Mob. (+47) 47 33 60 70
arkitekt@goutbek.no

(c) 2025 Arkitekt Goutbek AS. Allt salg kan minne avvik og endringer i utformning. Tegningene forblir eiendom til Arkitekt Goutbek AS og kan utleies, hales eller delvis kopieres, brukes til byggesøknad eller markedsføring eller benyttes til andre prosjekter, uten schriftlig avtale om oppgjør med Arkitekt Goutbek AS.