


Valgte Opsjoner		
Opsjons-ID	Opsjonskode	Opsjonsnavn

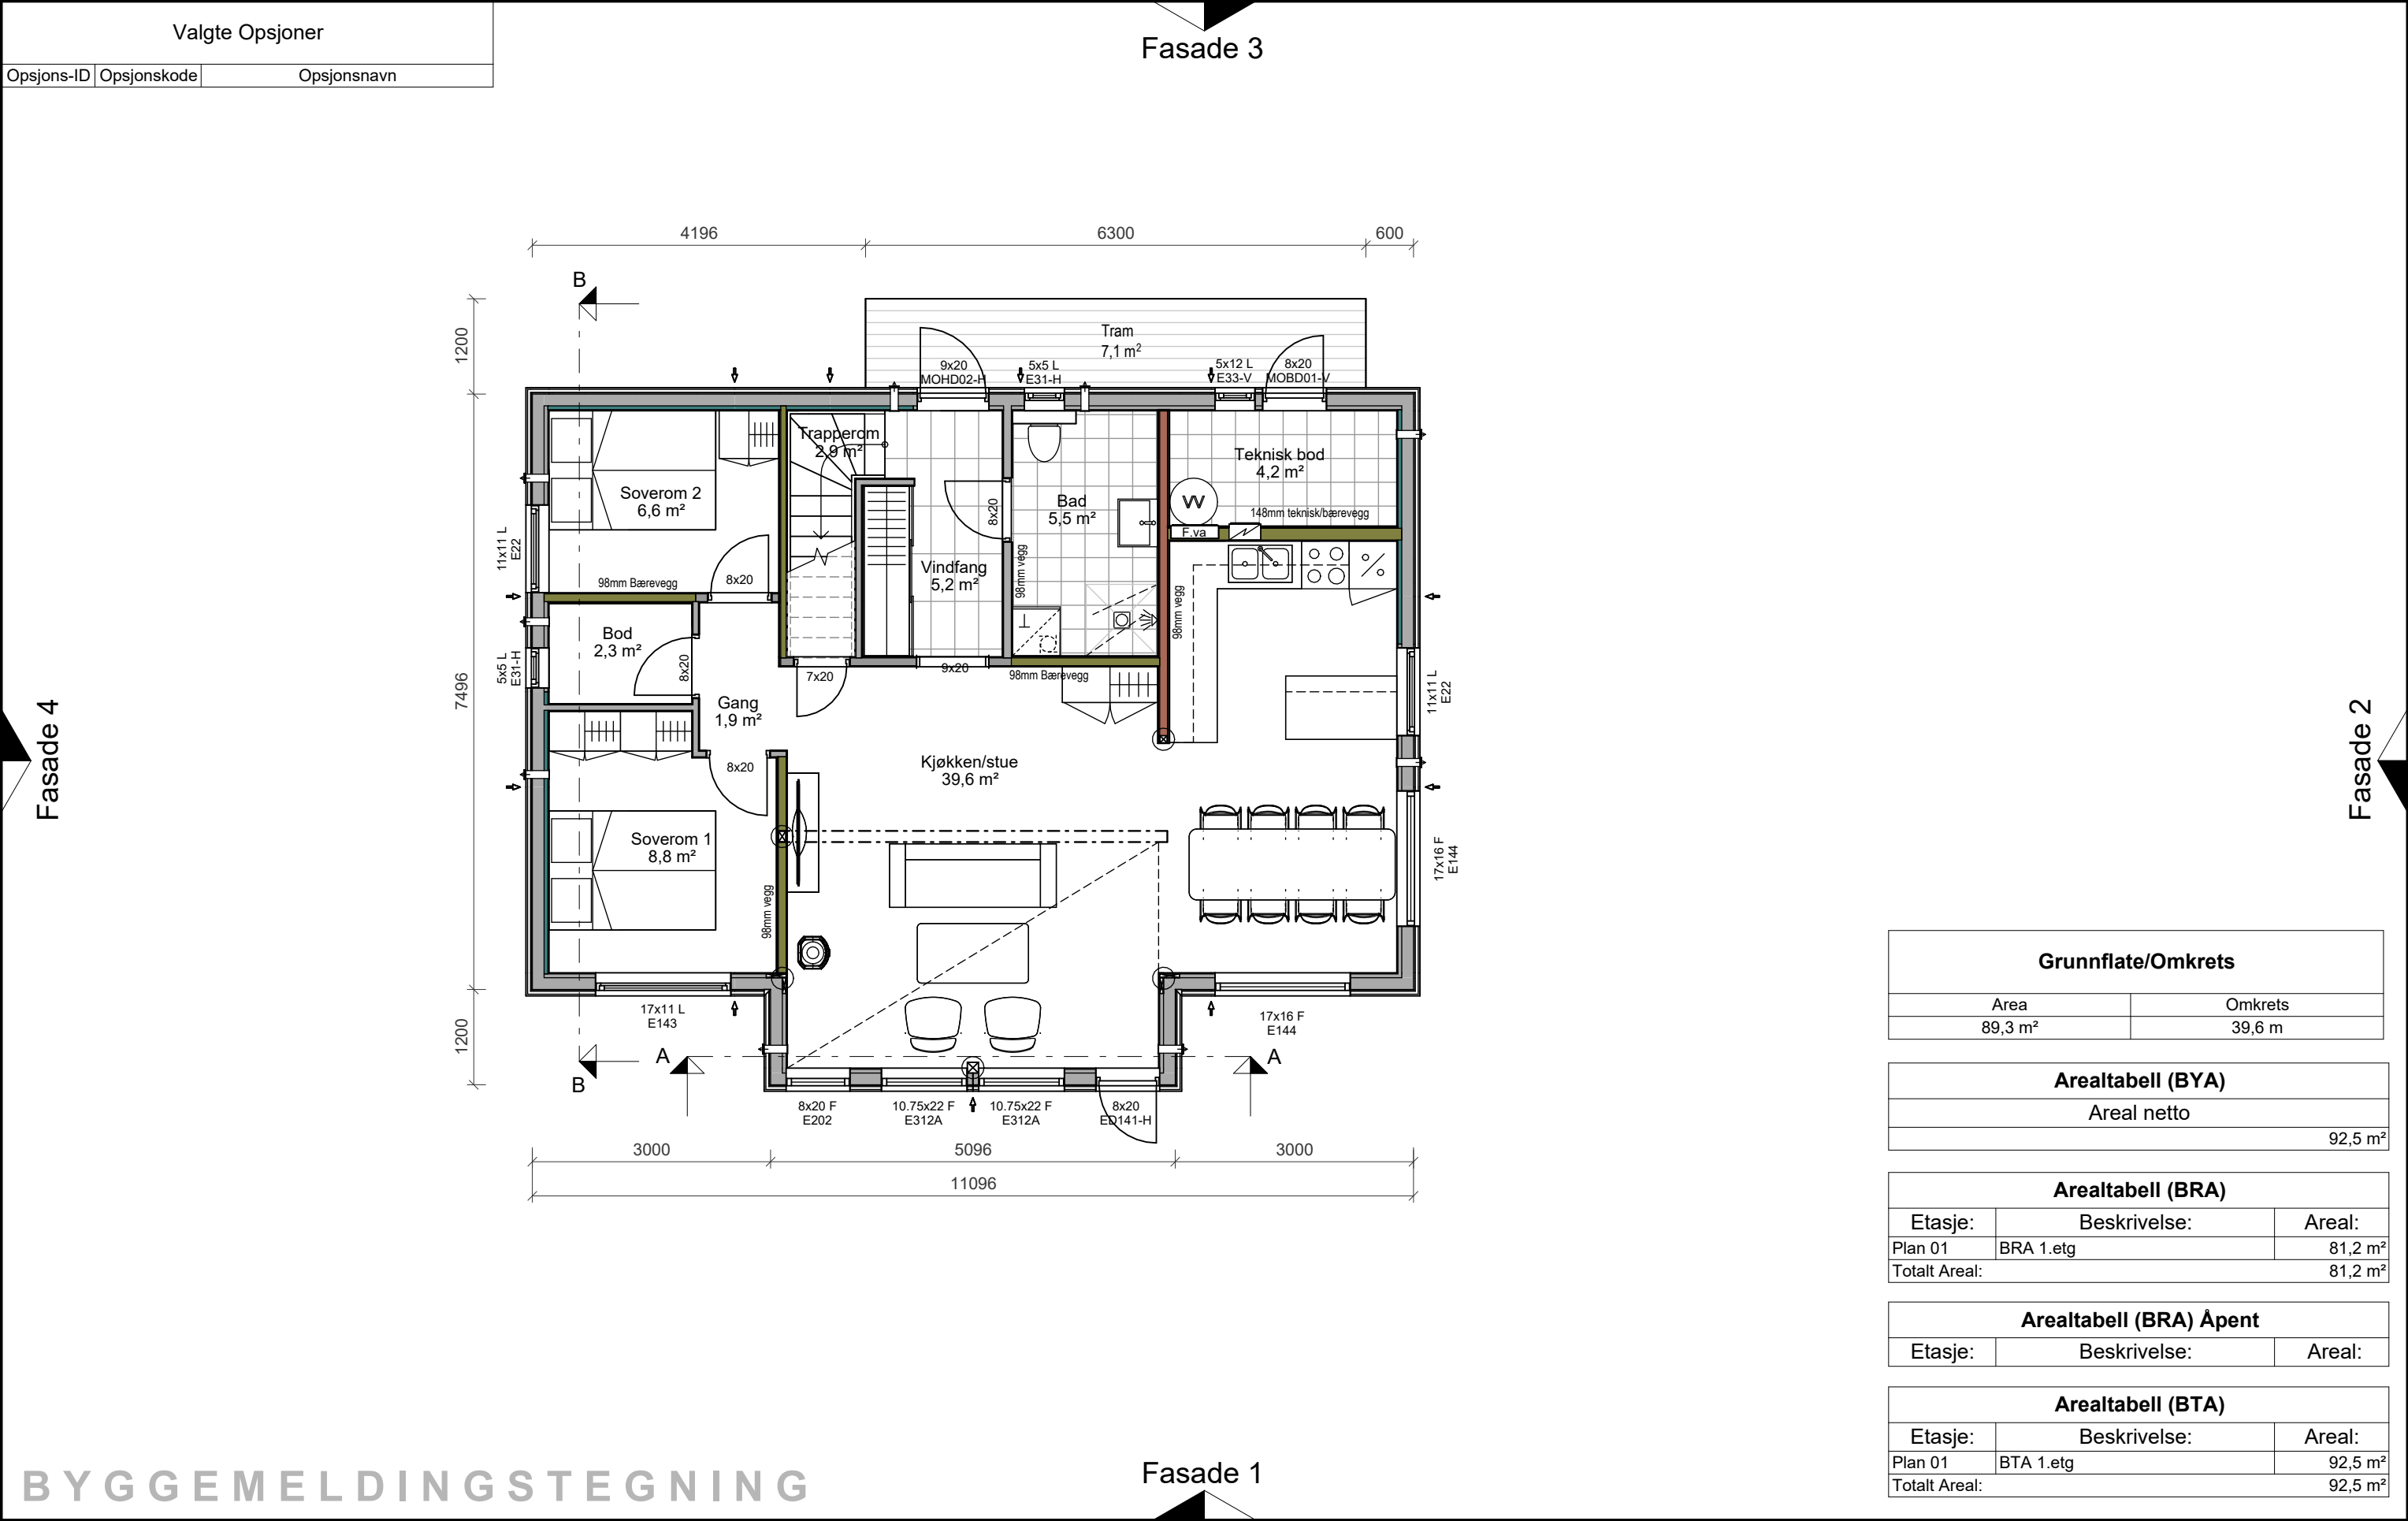

Grunnflate/Omkrets	
Area	Omkrets
89,3 m²	39,6 m

Arealtabell (BYA)	
Areal netto	
92,5 m²	

Arealtabell (BRA)		
Etasje:	Beskrivelse:	Areal:
Plan 01	BRA 1.etg	81,2 m²
Totalt Areal:		81,2 m²

Arealtabell (BRA) Åpent		
Etasje:	Beskrivelse:	Areal:

Arealtabell (BTA)		
Etasje:	Beskrivelse:	Areal:
Plan 01	BTA 1.etg	92,5 m²
Totalt Areal:		92,5 m²

BYGGEMELDINGSTEGNING



Arealer oppgitt i tabeller iht. NS3940
Statiske beregninger for konstruksjonen er ikke utført.
Forbehold om endringer av dimensjoner
og søyleplasseringer
ved detaljprosjektering i forhold til
snø- og vindlast samt taktekke.

MEDLEM:	
TILTAKSHAVER:	G.nr/B.nr:
BYGGEPLASS:	KOMMUNE:

REV.	DATO	REVISJON	SIGN.
------	------	----------	-------

TEGN, INNHOLD:			FORMAT:	MALESTOKK:
Plan 01			A3	1 : 75
PROSJEKT:			KONTR:	PROSJEKT NR:
Solheim 100 30 v1 rv Katalog			-	
ARKITEKT:	DATO:	TEGN:	REV:	TEGN.NR:
	01.07.24	SO		22-PL-11