
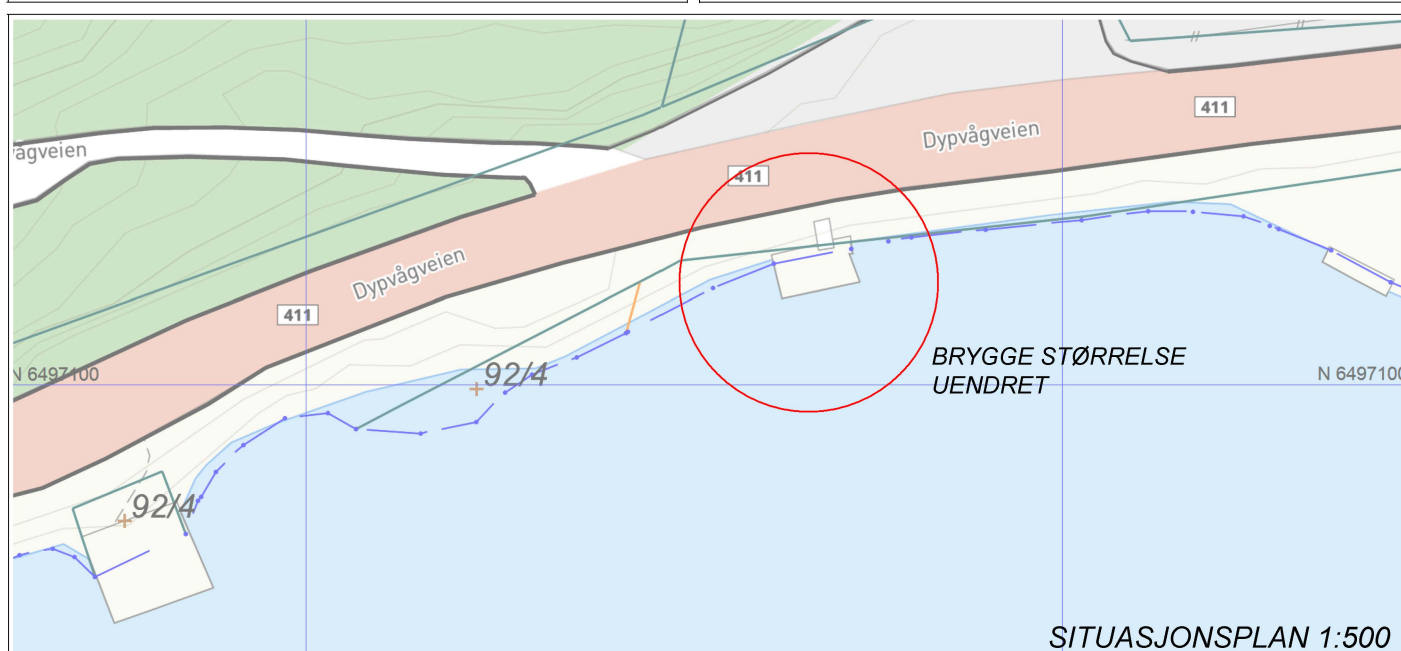
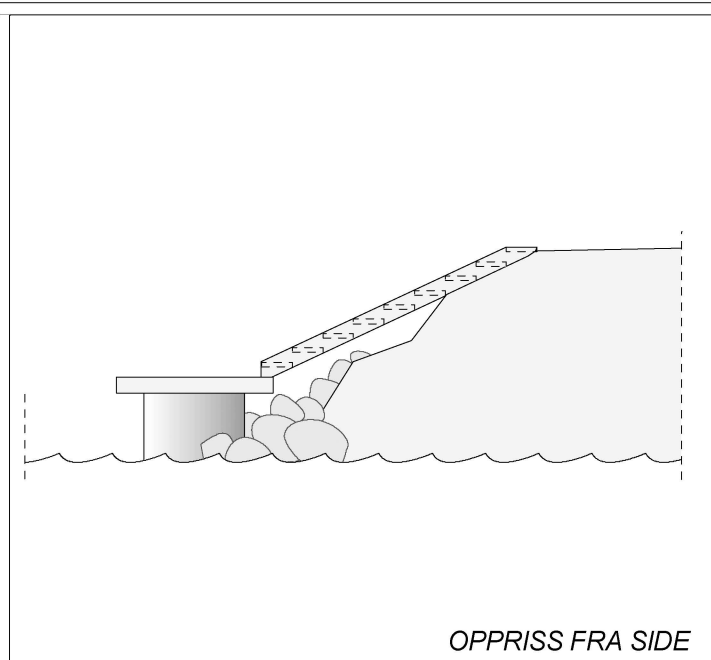
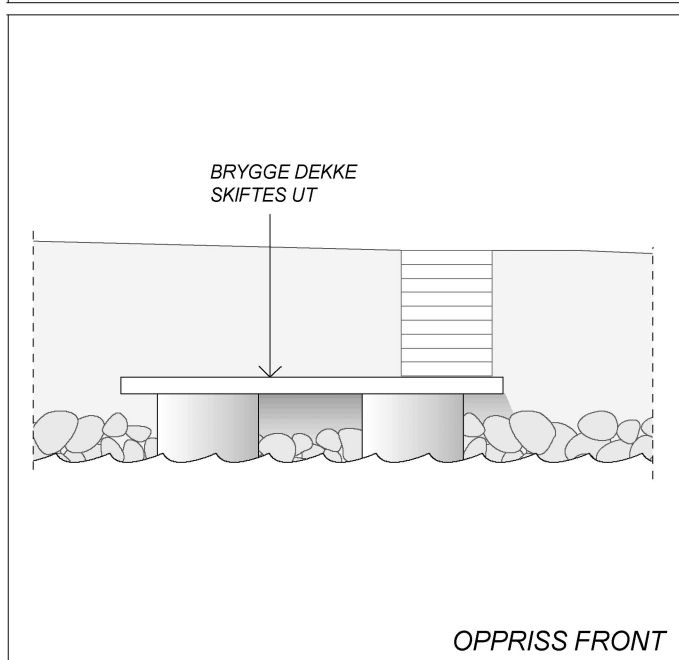


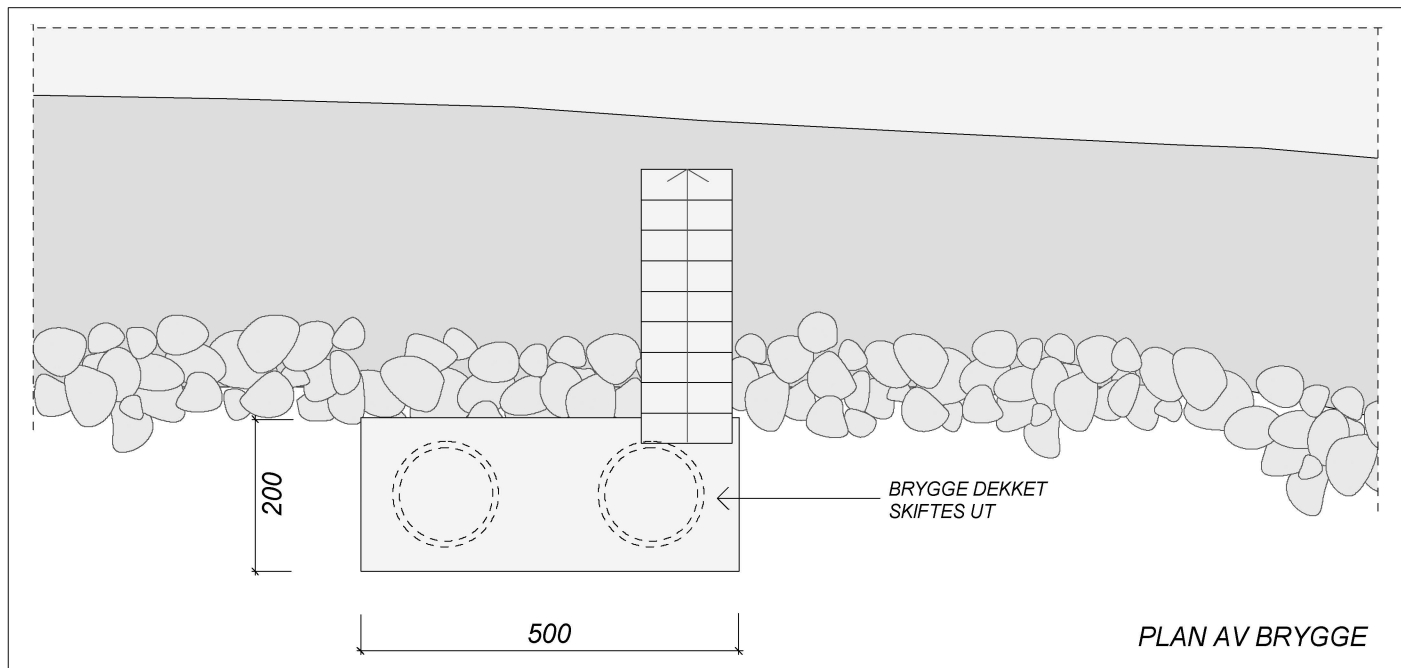

OPPDRAG Rehabilitering av Felles på- og ilandstigningsbrygge på 92/4, Dypvåg veien		OPPDR NR 	TEGN NR 	REV
TEGN PLAN OG OPPRISS	MAL 1:100/500	DATO 12.10.25	SIGN 	HARALD MARRABLE SIV.ARK SUKKERHEIA 7, 4816 KOLBJØRNSVIK harald.marrable@gmail.com - tlf.97 00 13 99 Foretaksnr. NO 970 411 720