


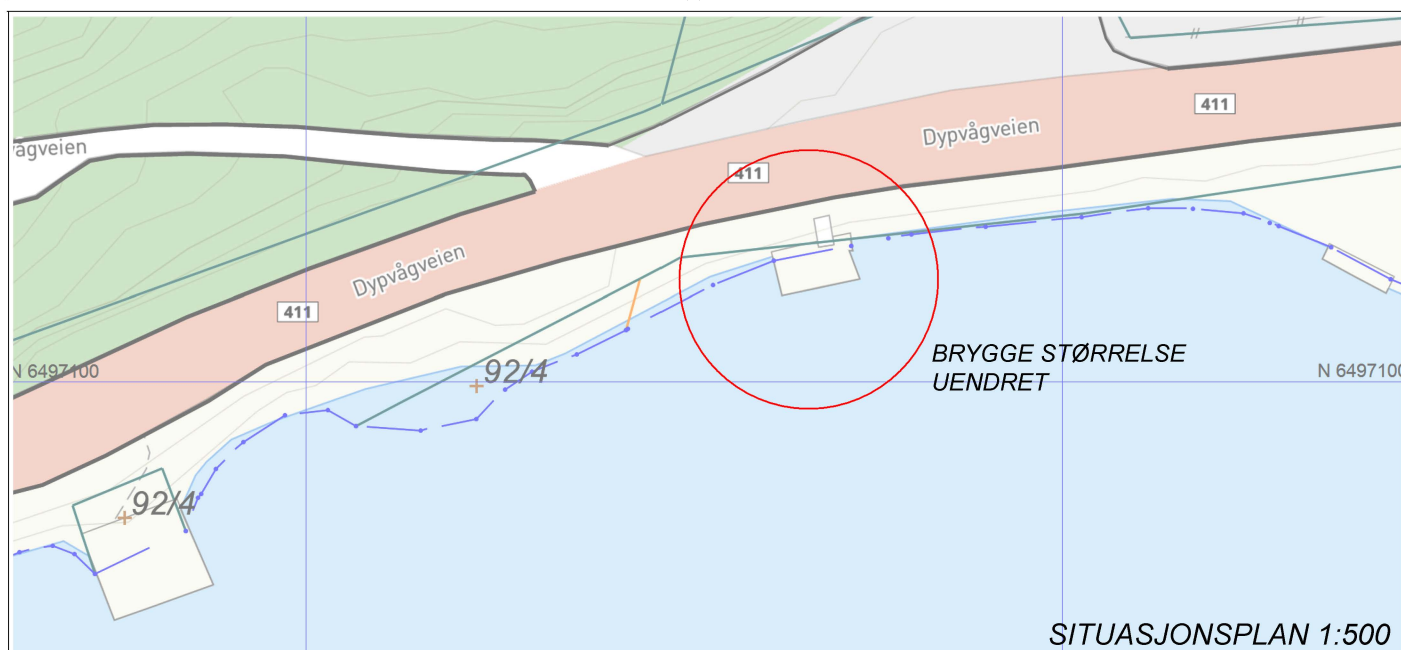
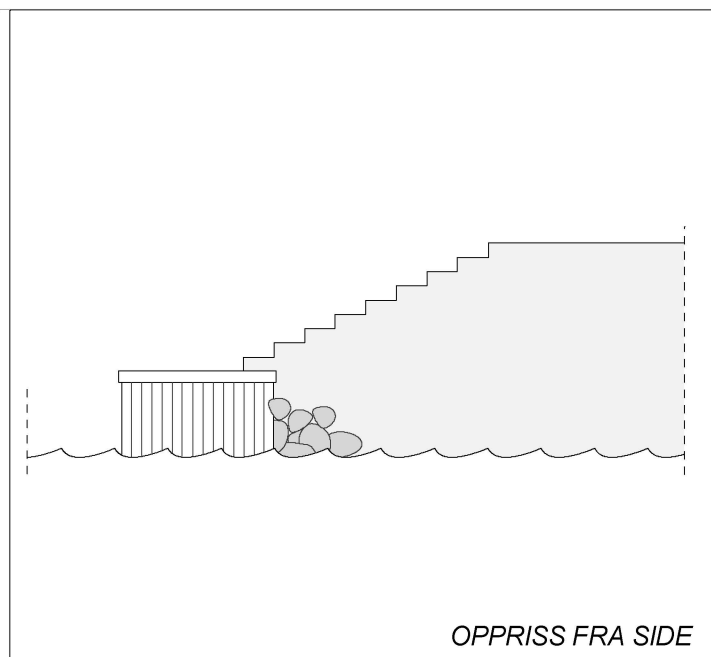


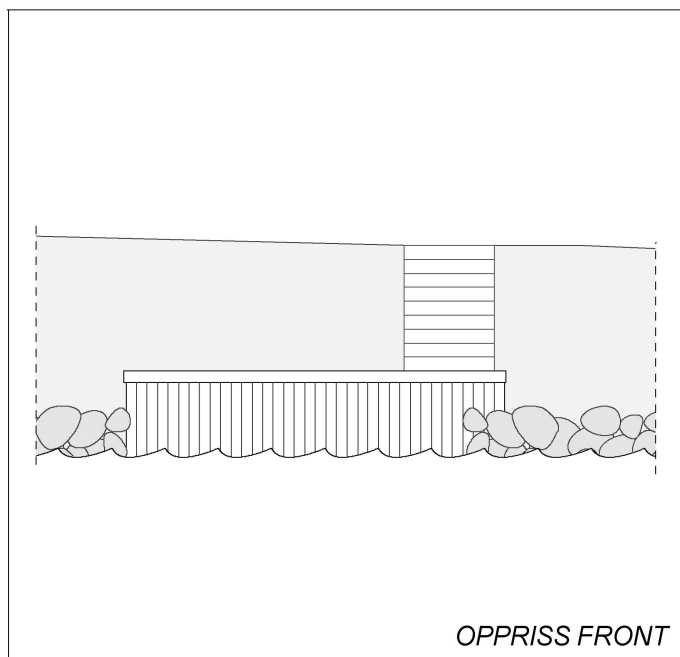


OPPDRAG Rehabilitering av Felles på- og ilandstigningbrygge på 92/4, Dypvåg veien		OPPDR NR 	TEGN NR 	REV
TEGN PLAN OG OPPRISS	MAL 1:100/500	DATO 09.09.25	SIGN 	HARALD MARRABLE SIV.ARK SUKKERHEIA 7, 4816 KOLBJØRNSVIK harald.marrable@gmail.com - tlf.97 00 13 99 Foretaksnr. NO 970 411 720

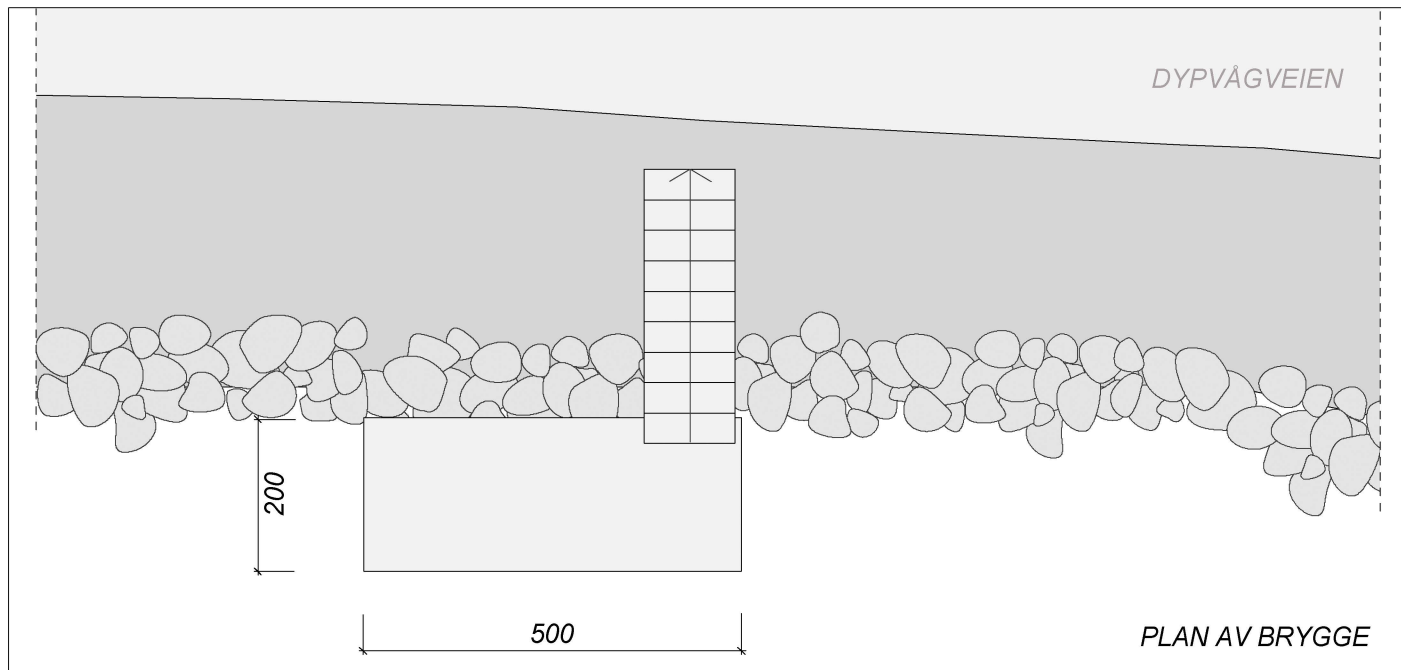

1982

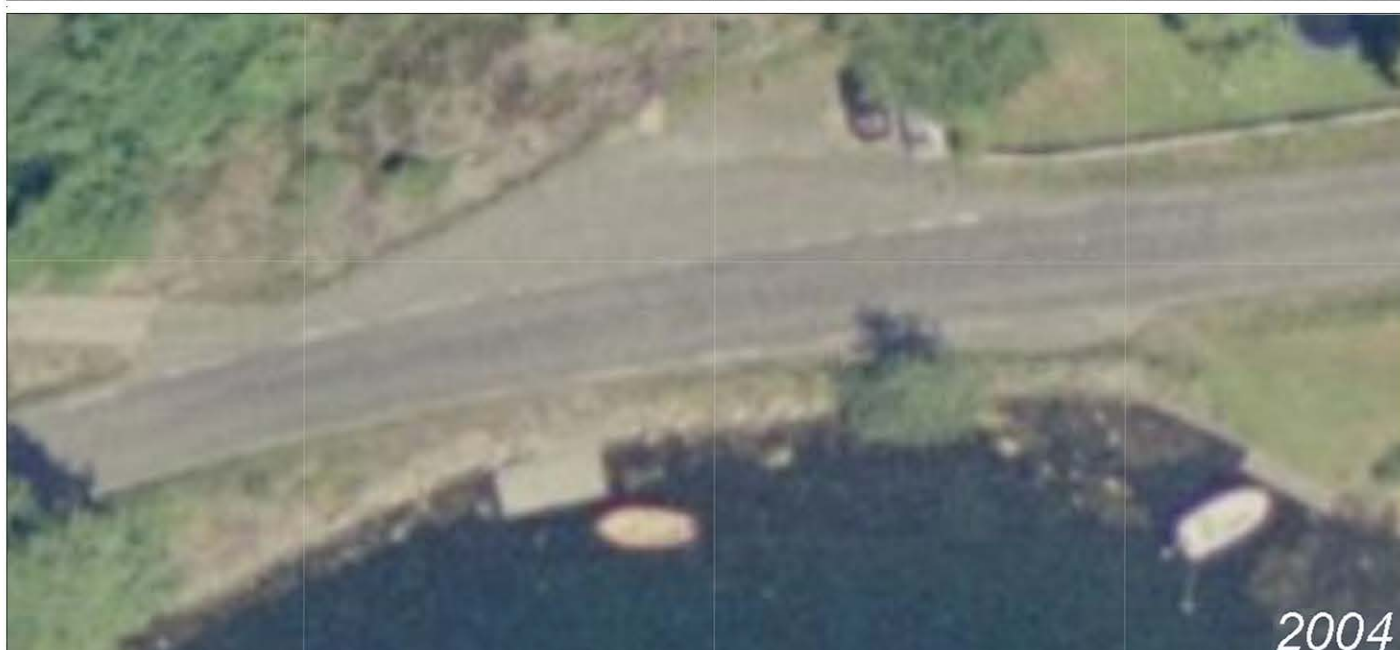

2004

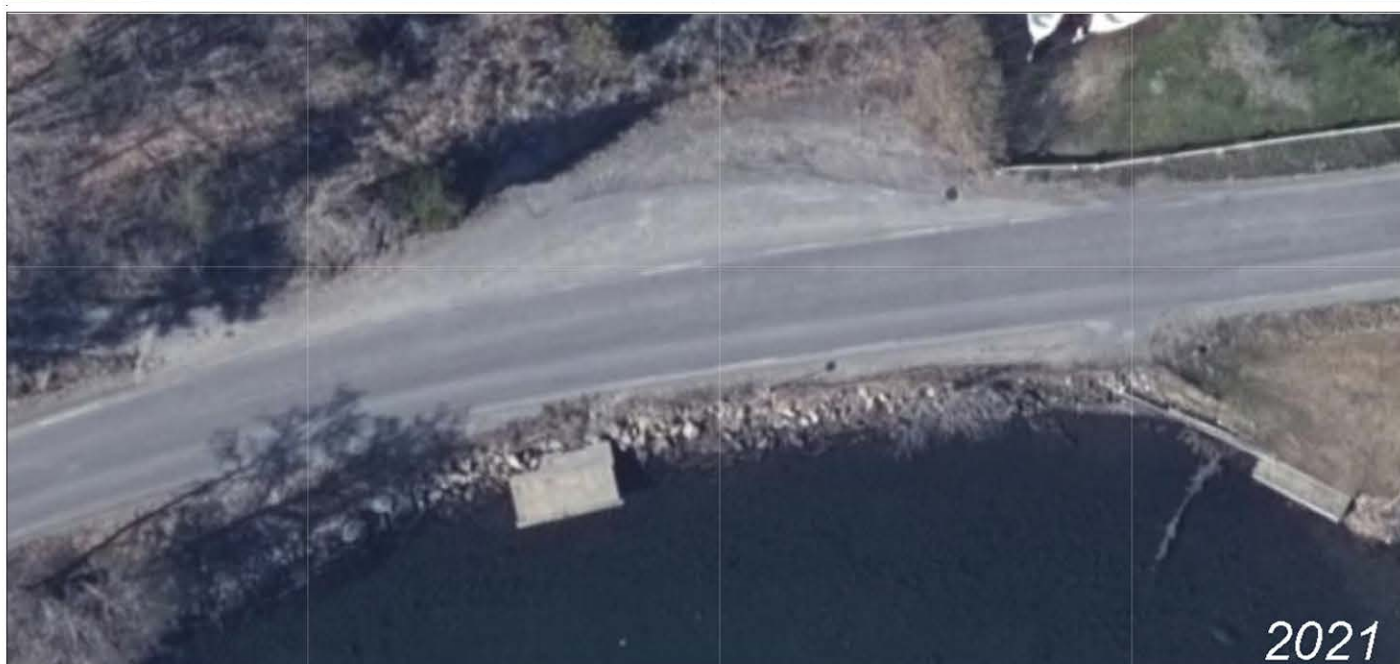

2021

OPPDRAG Rehabilitering av Felles på- og ilandstigningbrygge på 92/4, Dypvåg veien		OPPDR NR 	TEGN NR 	REV
TEGN Luftfotos fra 1881	MAL 	DATO 09.09.25	SIGN 	HARALD MARRABLE SIV.ARK SUKKERHEIA 7, 4816 KOLBJØRNSVIK harald.marrable@gmail.com - tlf.97 00 13 99 Foretaksnr. NO 970 411 720