




B M TEGNING

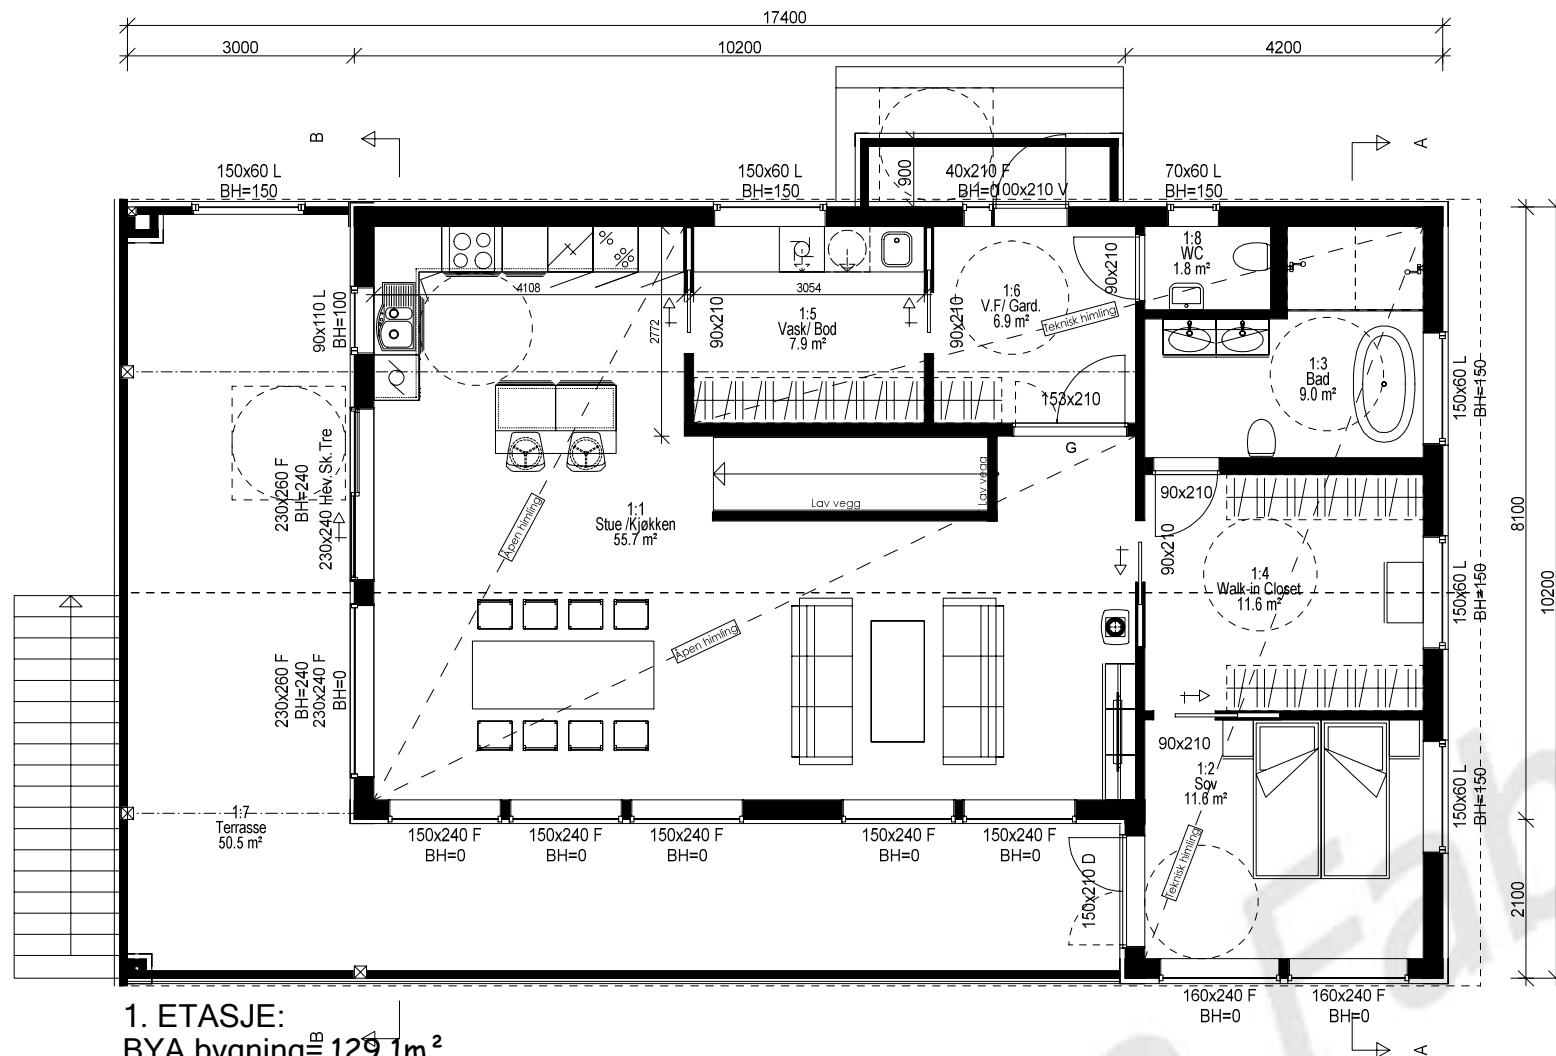

1. ETASJE:
BYA bygning=129.1m²
+ BYA åpent overbygd areal=53.5m²
BRA bygning= 113.0m²
+ BRA åpent overbygd areal=47.9m²

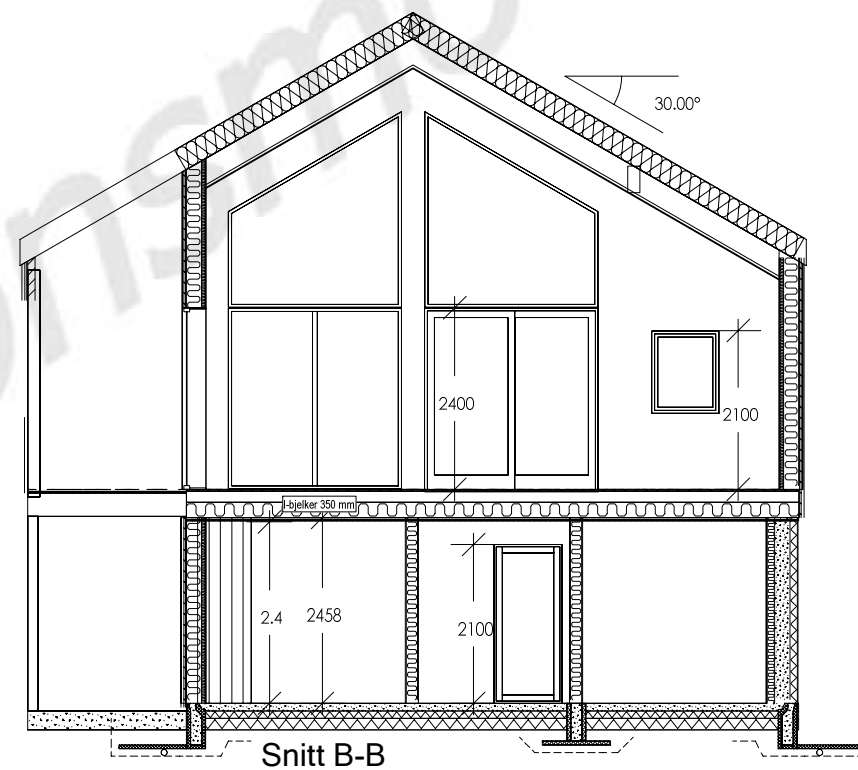


Snitt B-B

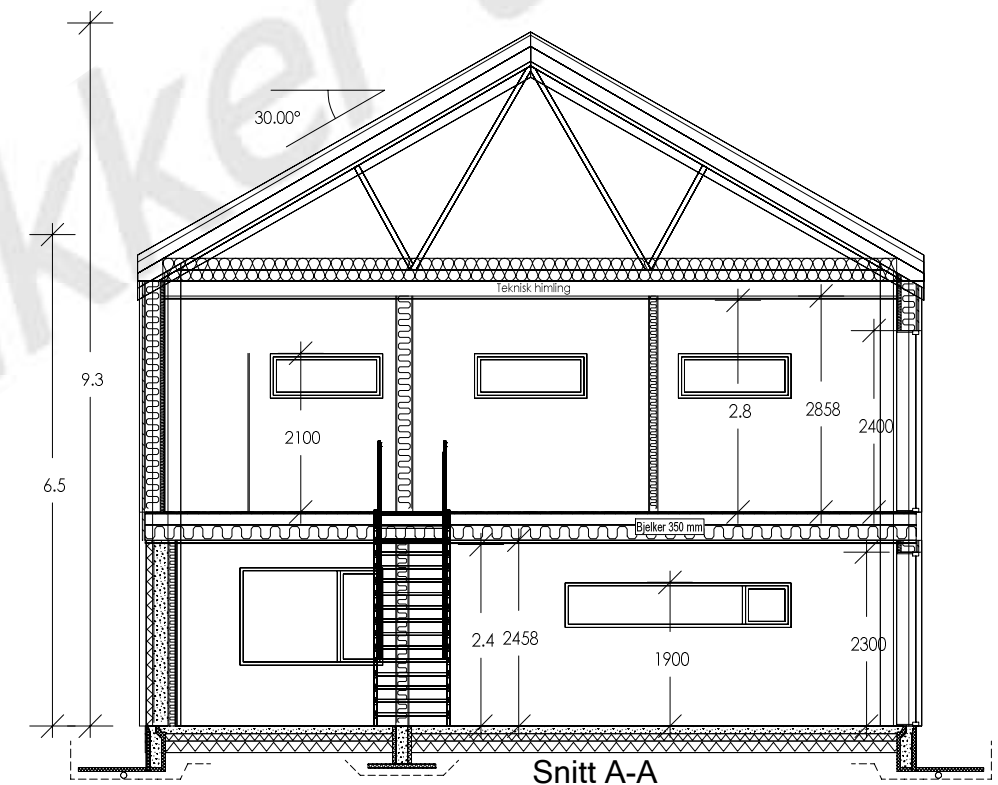


Snitt A-A

Tiltakshaver: Kate & Anders Kjendalen				DATA DESIGN SYSTEM	
Enebolig. 2210083				A MONETECH COMPANY	
Byggeadr.: Dypvågveien 81				Byggekommune: Tvedestrand	
Gnr: 92 Bnr: 55				Dato: 21.01.2025	
Plan & Snitt				Arkiv: Sign:	
 www.konsmohus.no Tlf.: 38 28 13 00 4525 Konsmo				K2211 Tove	
				KONTROLL:	
				Skisse: Tove	
				Mål: Tegnet:	
				1:100 501	
				Tekn:	


Tegningen må hverken helt eller delvis kopieres eller benyttes ved utførelse av arbeider som Konsmo Fabrikker AS ikke medvirker i.

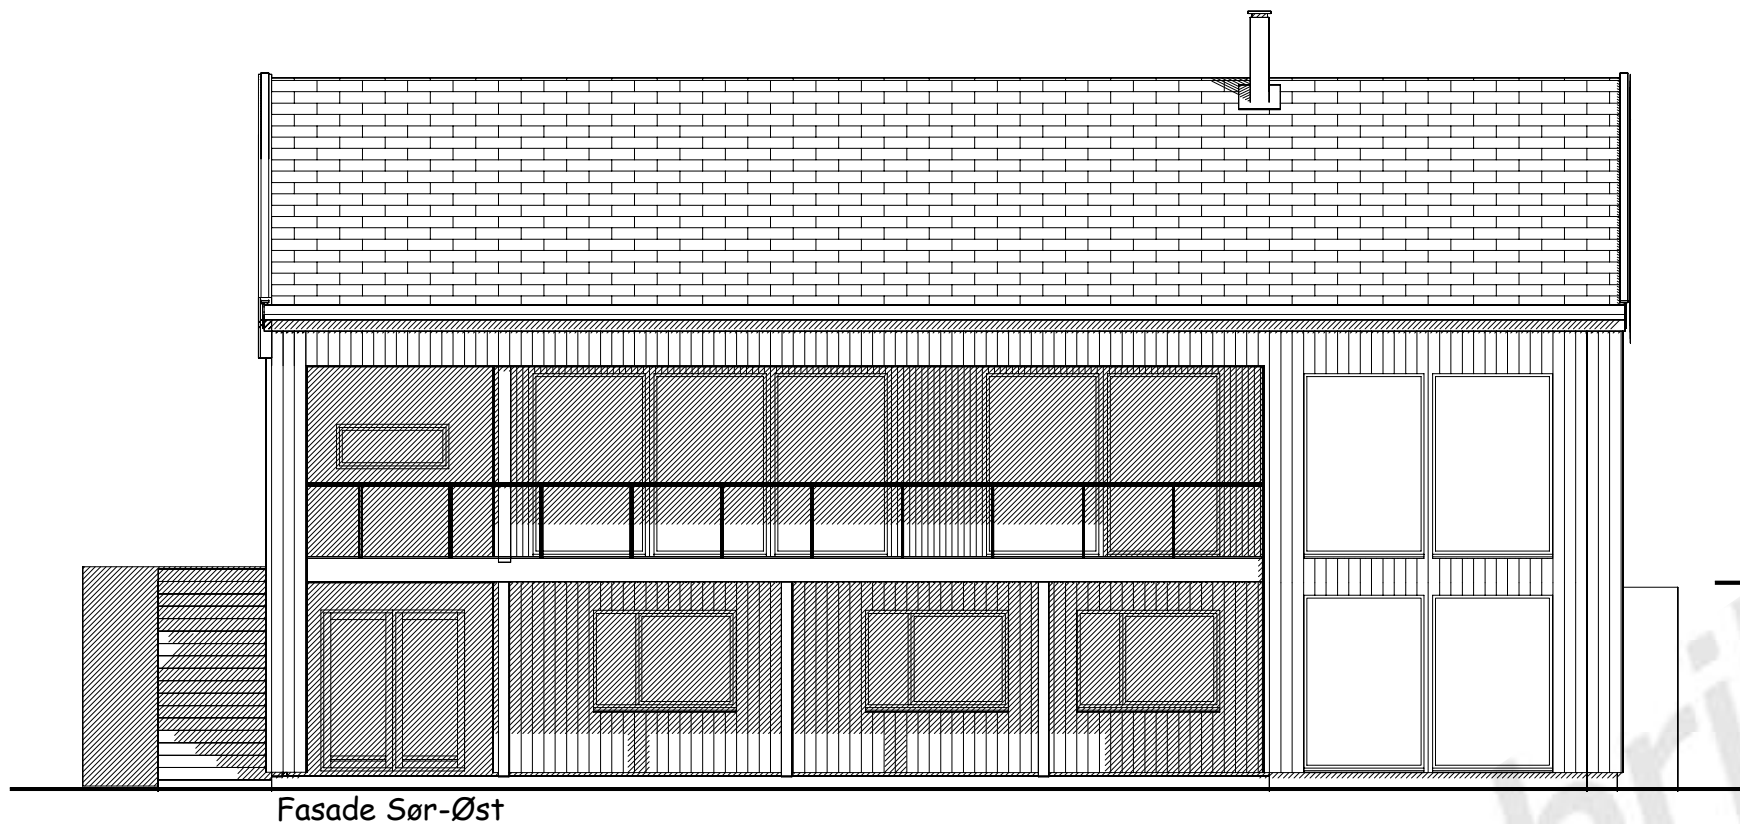


Fasade Sør-Øst

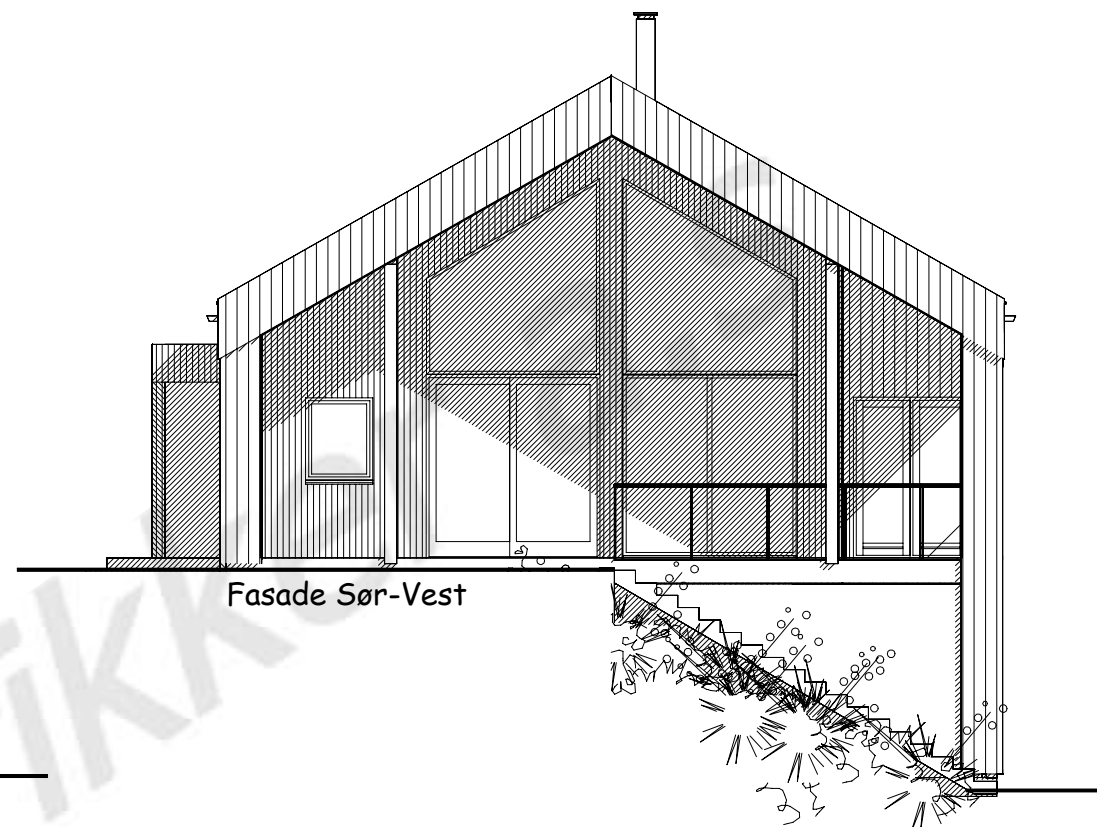

Fasade Sør-Vest

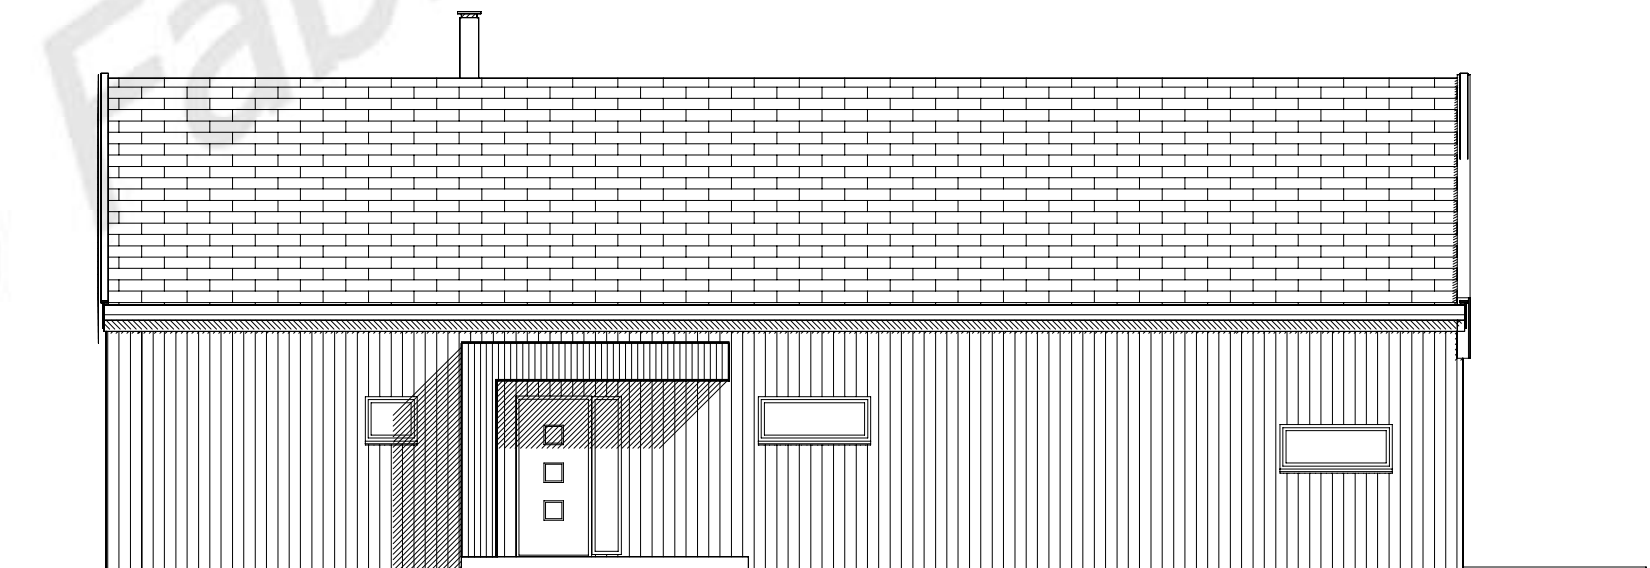

Fasade Nord-Vest

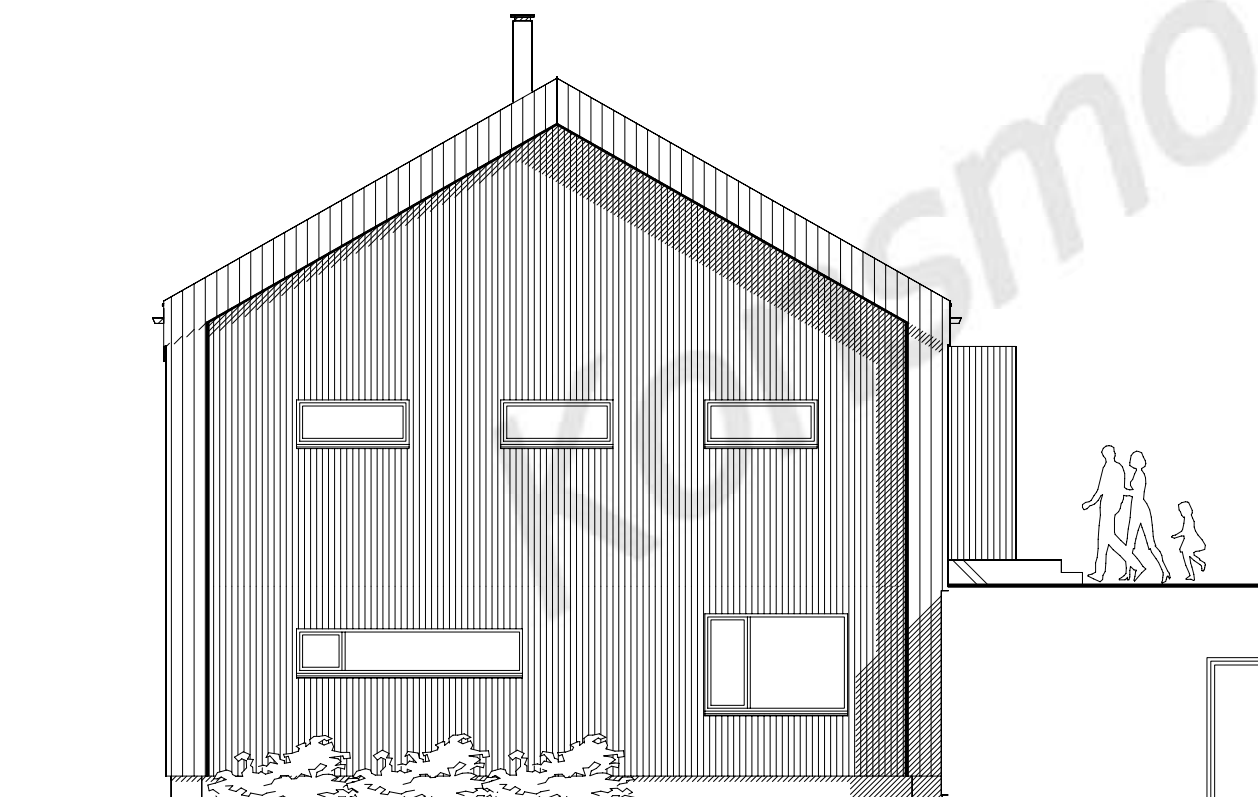

Fasade Nord-Øst

B M
TEGNING

Tiltakshaver: **Kate & Anders Kjendalen**
Enebolig. 2210083
Byggeadr.: Dypvågveien 81
Gnr: 92 Bnr: 55
Fasader

Byggekommune: Tvedestrand

Dato: 21.01.2025	Arkiv: Sign:
KONTROLL:	K2211 Tove
Skisse: Tove	Mål: Tegn:
Arb:	1:100 502
Tekn:	




www.konsmohus.no
Tlf.: 38 28 13 00
4525 Konsmo




Tegningen må hverken helt eller delvis kopieres eller benyttes ved utførelse av arbeider som Konsmo Fabrikker AS ikke medvirker i.

B M
TEGNING

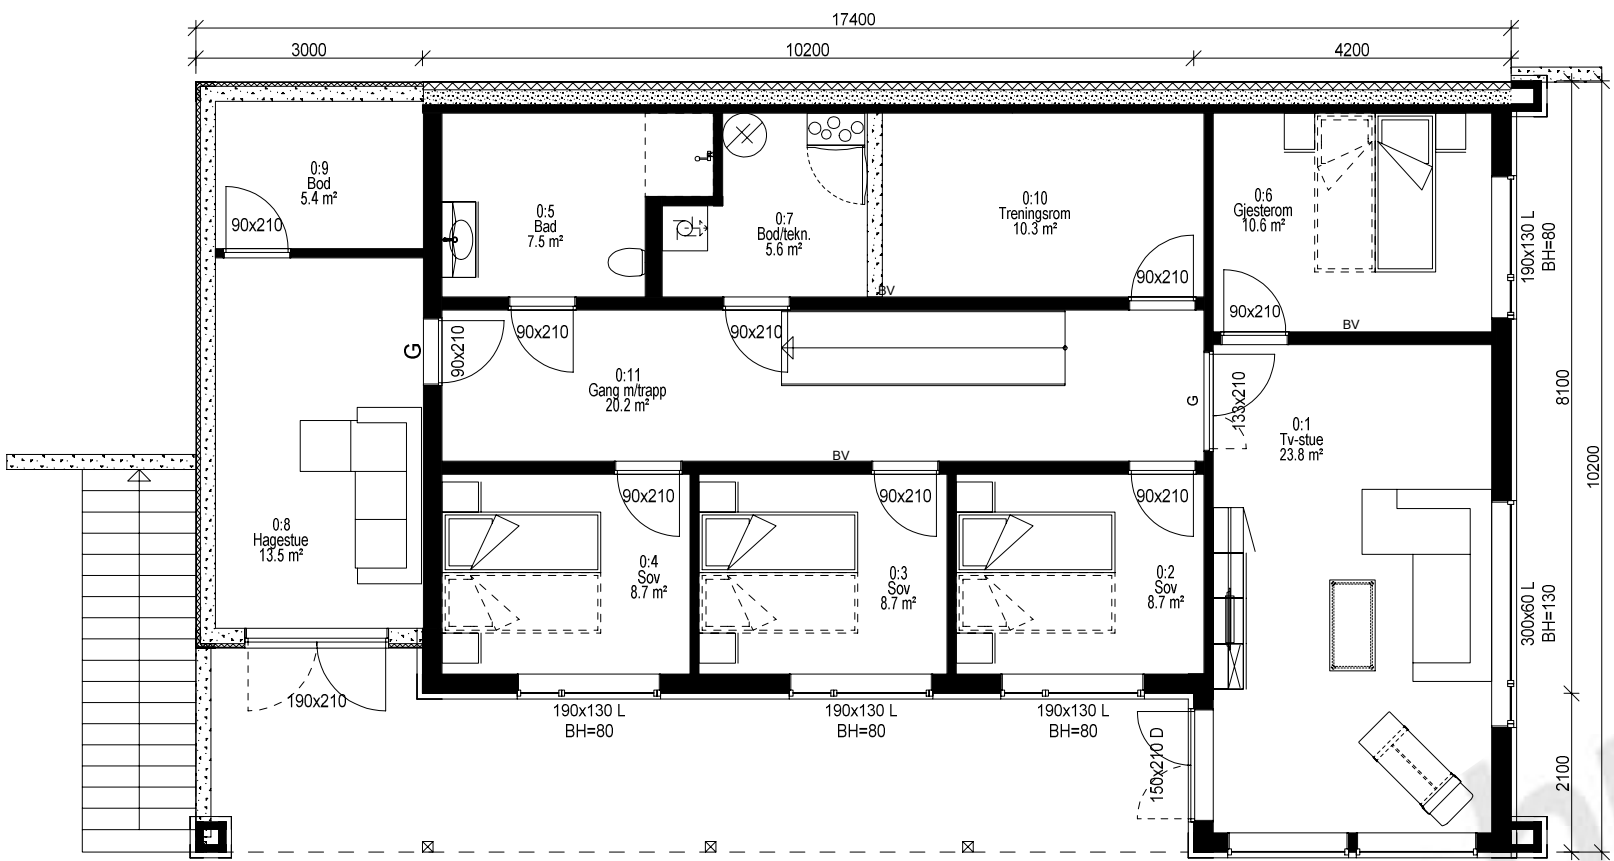

Underetasje:
BRA= 131.6m²
+ BRA åpent overbygd areal= 26.2m²

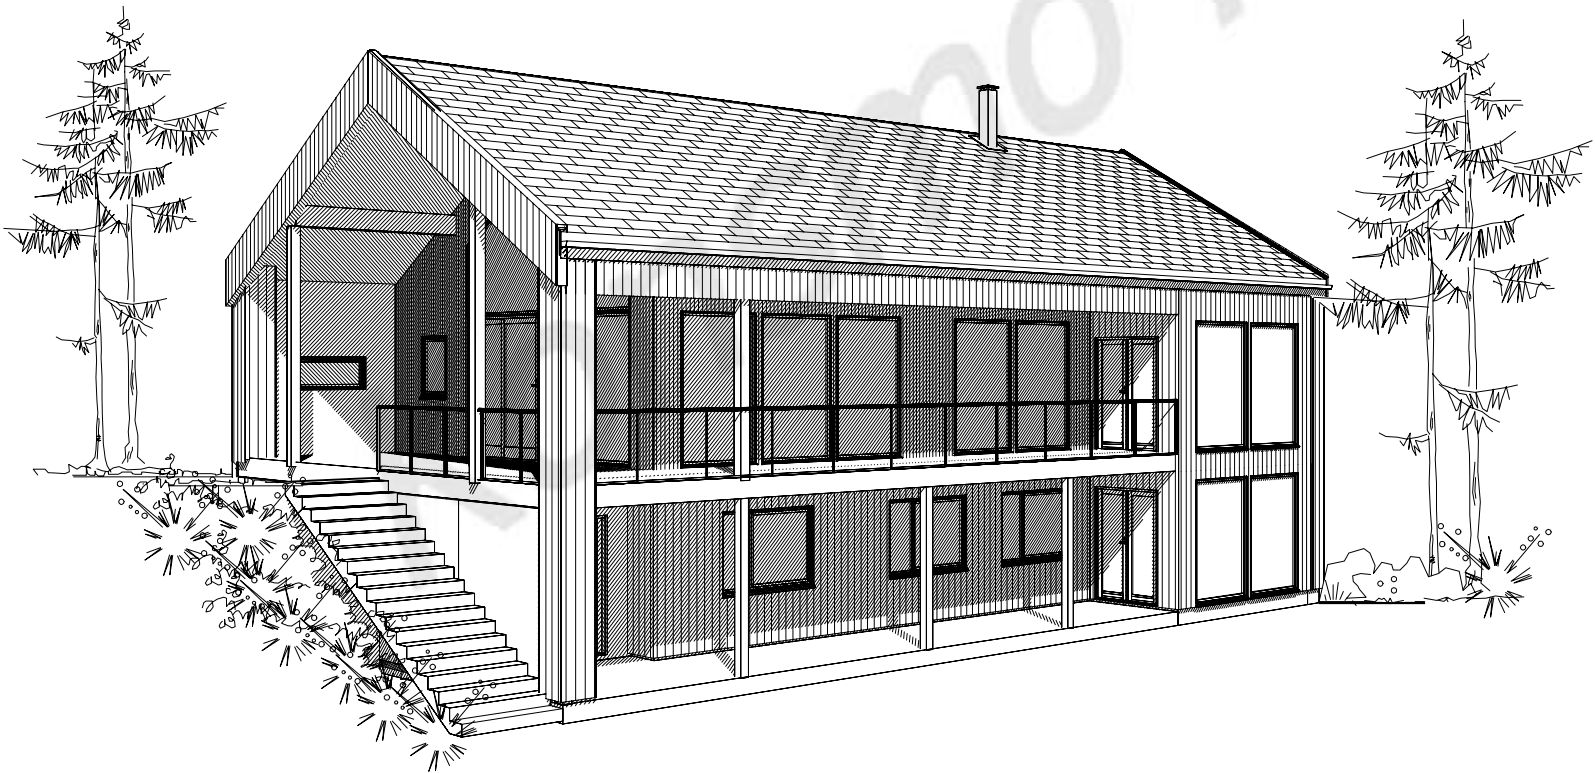

Tiltakshaver: Kate & Anders Kjendalen		Byggeadresse: Dypvågveien 81		Byggekommune: Tvedestrand	
Enebolig. 2210083		Gnr: 92 Bnr: 55		Plan & Perspektiv	
Dato: 21.01.2025		Arkiv: K2211		Sign: Tove	
KONTROLL:		Mål: 1:100		Tegn: 503	
Skisse: Tove		Arb:		Tekn:	



www.konsmohus.no
Tlf.: 38 28 13 00
4525 Konsmo



Tegningen må hverken helt eller delvis kopieres eller benyttes ved utførelse av arbeider som Konsmo Fabrikker AS ikke medvirker i.