


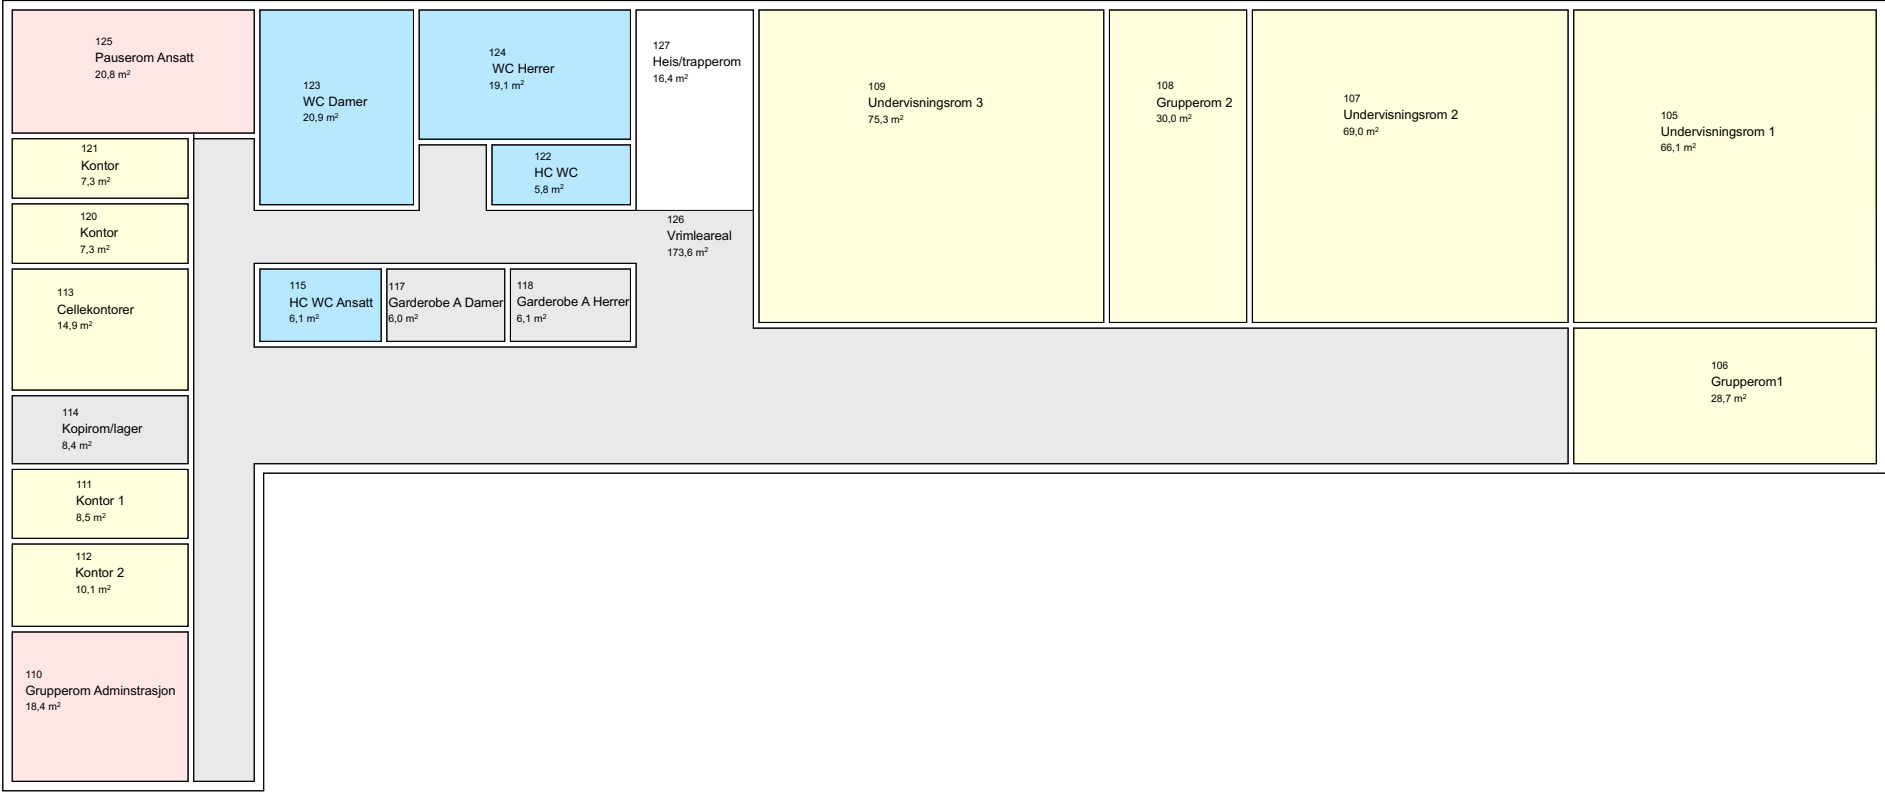

						Tegning	Prosjektnr.	Dato opprettet	Gnr./Bnr./Festenr.	Mål:	Tegningsnr.
						Plan 1. Etasje	20260301	23.02.26	Gnr/Bnr/Festenr	1:200	A20-1
						Folkehøyskole Vennesla	Fase.	Sign.	Kontroll	Godkjent	Rev. ID
						Moseidmoen 4706 Vennesla	Ide Skisse/skjema				
Rev	Nr	Beskrivelse	Dato	Sign	Kontr						