


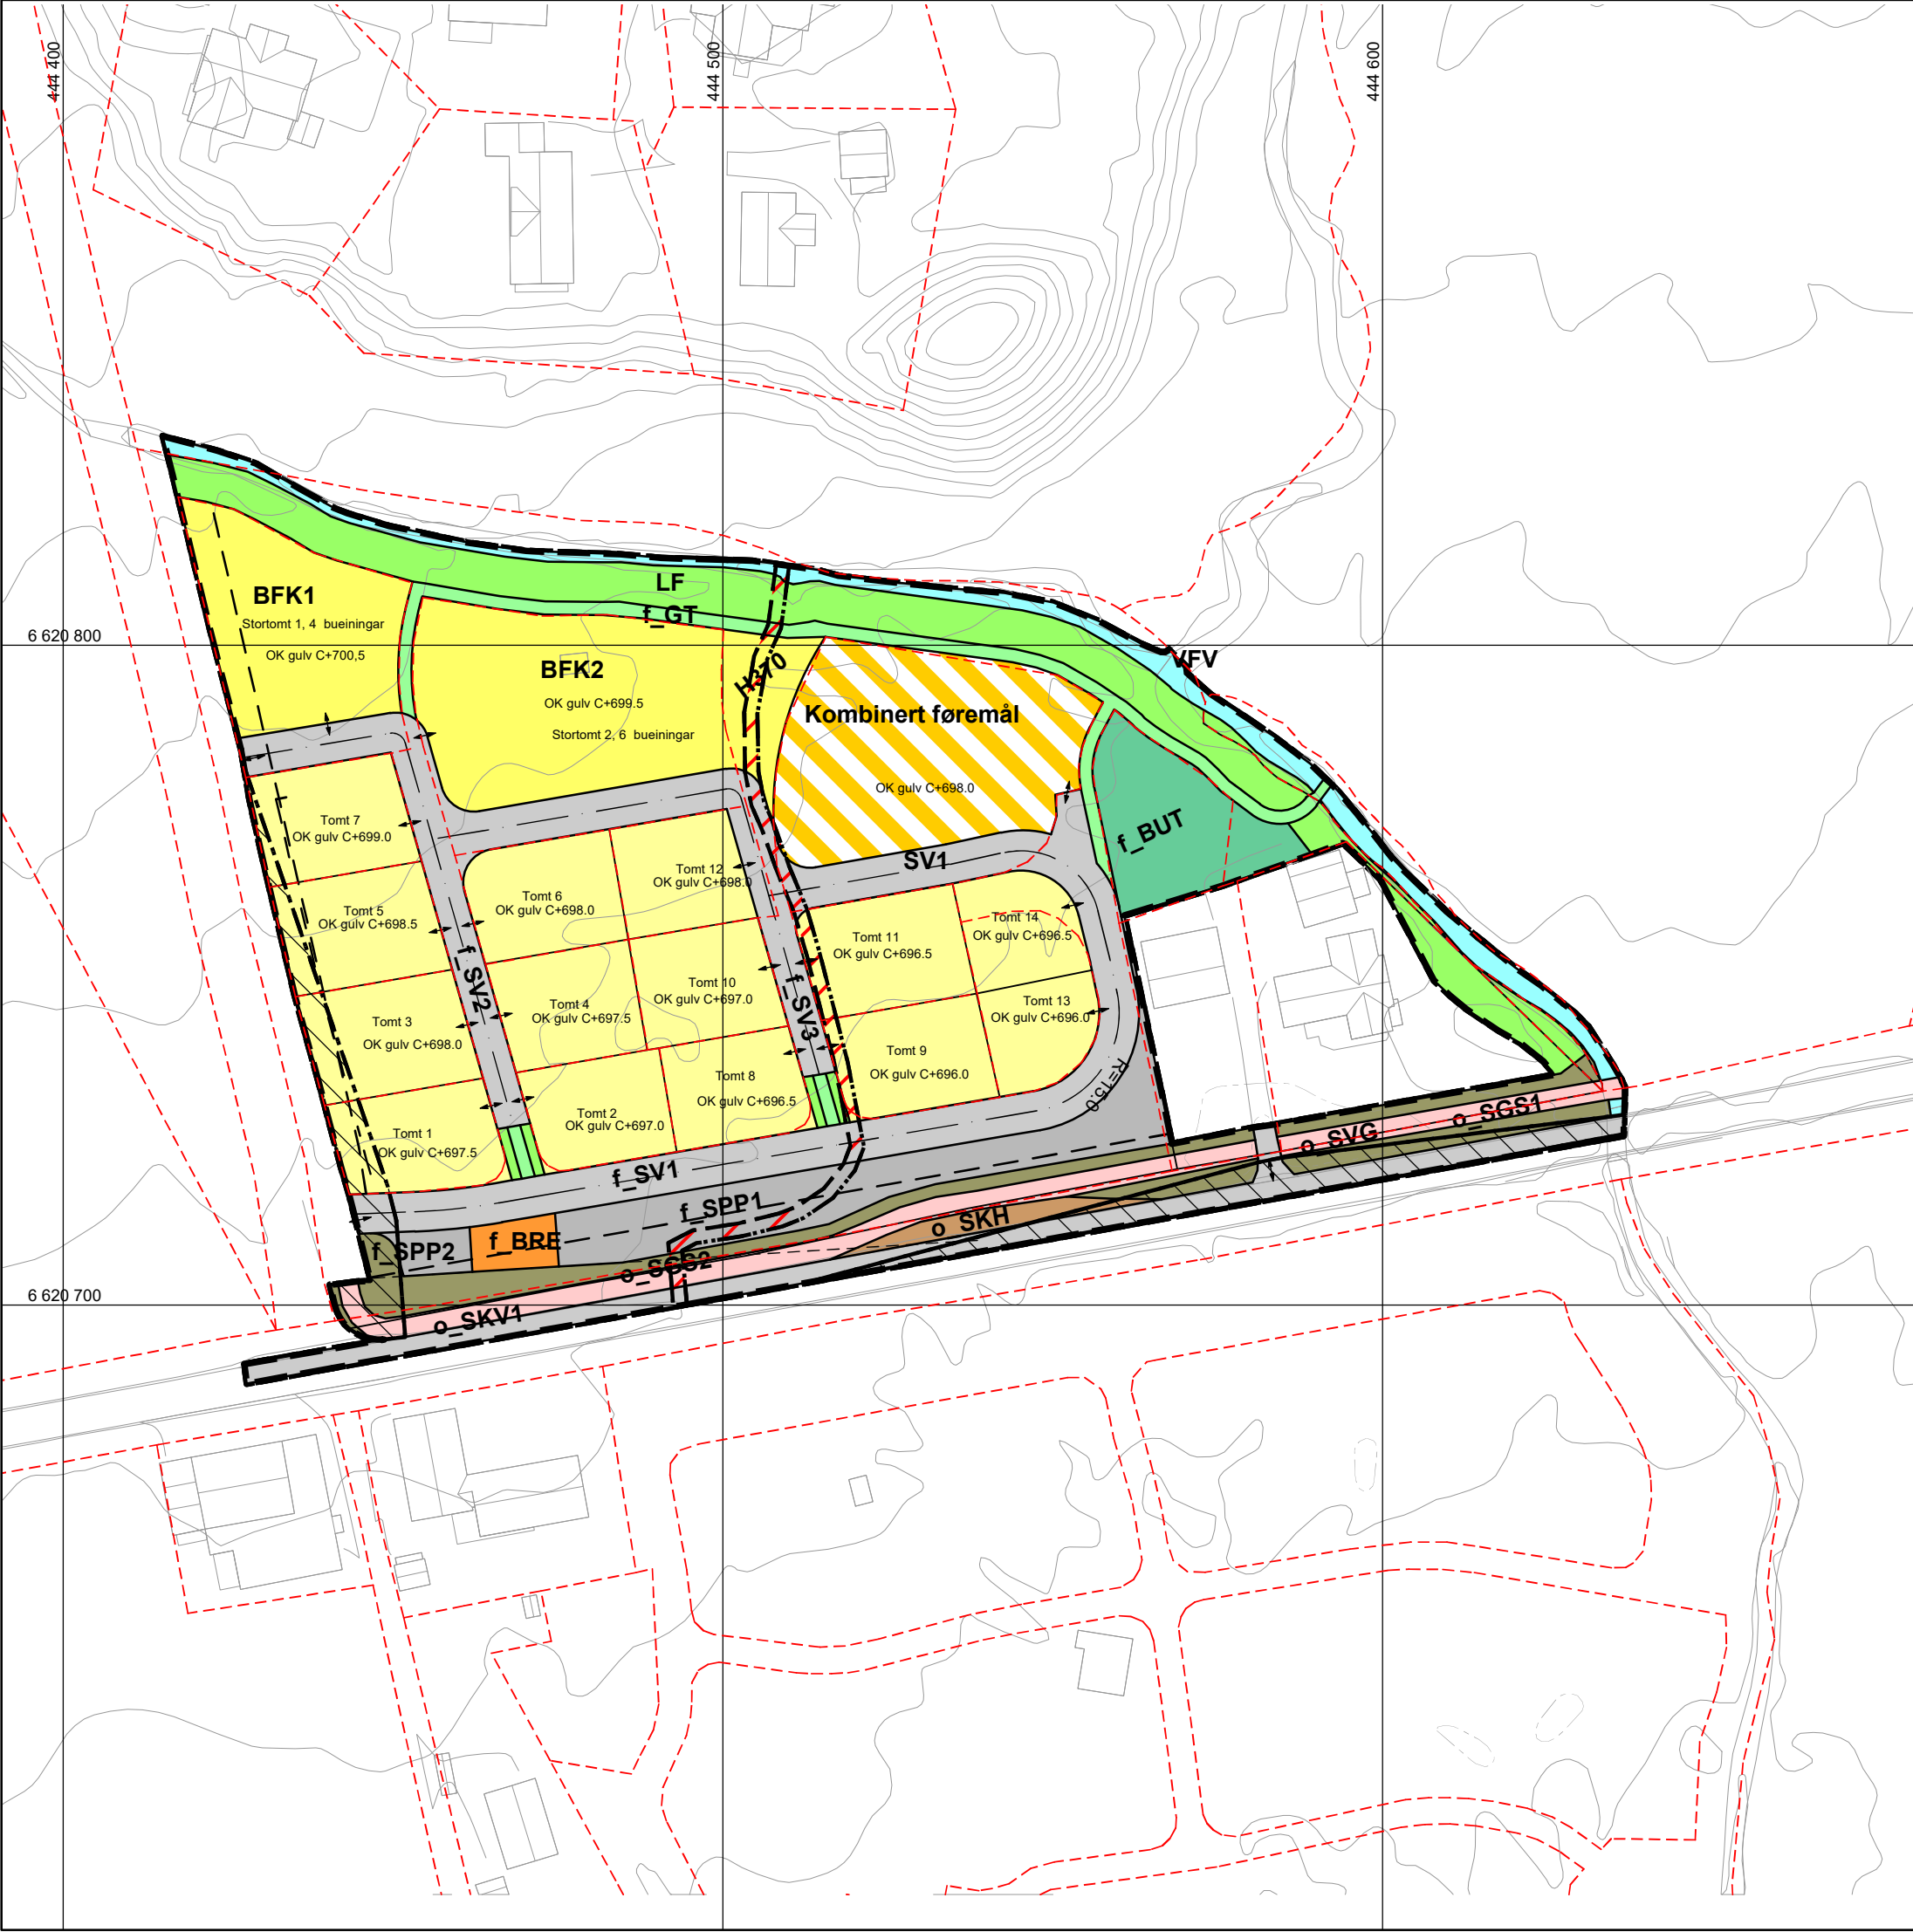

Teiknforklaring

- BYGNINGAR OG ANLEGG (PBL § 12-5, NR.1)**
 - Bustader-frittliggjande småhus (1111)
 - Bustader-konsentrert småhus(1112)
 - Renovasjonsanlegg (1550)
 - Leikeplass (1610)
 - Kombinert byggje- og anleggsformål (1800)
- SAMFERDSELSANLEGG OG TEKNISK INFRASTRUKTUR (PBL § 12-5, NR.2)**
 - Køyreveg (2011)
 - Gang-/sykkelveg (2015)
 - Annan veggrunn - grøntareal (2019)
 - Kollektivhaldeplass (2073)
 - Parkeringsplassar (2082)
- GRØNTSTRUKTUR (PBL § 12-5, NR. 3)**
 - Turveg (3031)
- LANDBRUKS-, NATUR- OG FRILUFTSFORMÅL SAMT REINDRIFT (PBL § 12-5, NR.5)**
 - Naturformål av LNFR (5120)
 - Friluftsmål (5130)
- BRUK OG VERN AV SJØ OG VASSDRAG, MED TILHØYRANDE STRANDSONE (PBL § 12-5, NR.6)**
 - Friluftsområde i sjø og vassdrag (6710)
- OMSYNSSONER**
 - SIKRINGSONE
 - Frisikt (140)
 - FARESONE
 - Høgspenningsanlegg (inkl Høgspentaklar) (370)
- LINJESYMBOL Juridiske linjer**
 - Plangrense
 - Grense for arealformål
 - Regulert tomtegrense
 - Byggegrense
 - Regulert senterlinje
 - Frisiktlinje
- PUNKTSYMBOL Juridiske punkt**
 - Avkjørsel

Kartopplysningar			
Kjelde for basiskart: Dato for basiskart: Koordinatsystem: Euref 89, sone 32 Høgdegrunnlag: NN 2000		SOSI versjon: 4.5 Ekvidistanse: 1 m Kartmålestokk: 1:1000	
#VALUE!	Detaljreguleringsplan i medhald av PBL 2008 Mobø bustadfelt MED TILHØYRANDE REGULERINGSFØRESEGNER		Arealplan ID: Forslagstillar: Planutarbeidar:
SAKSHANDSAMING ETTER PLAN- OG BYGNINGSLOVA		SAKSNR.	DATO
Revisjon			
Vedtak i kommunestyret:			
2. gongs handsaming i det faste utval for plansaker			
Offentleg ettersyn frå til			
1. gongs handsaming i det faste utval for plansaker			
Kunngjering av oppstart av planarbeid			
	Plannr.	Dato	Sakshands.