


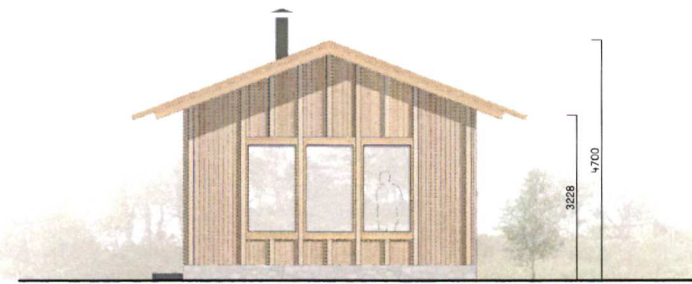


Fasade nordøst




Fasade nordvest

Tiltakshaver: Karin Bugge og Thomas Lyche	Tegningstittel: Fasade nordøst og nordvest	Målestokk: 1:100 A3	Dato: 29.01.25	Arkitekt: REIULF RAMSTAD ARKITEKTER AS JOSEFINES GT. 7, 0351 OSLO T: 22 80 84 80
		Tegnet av: Kristian Aalerud		

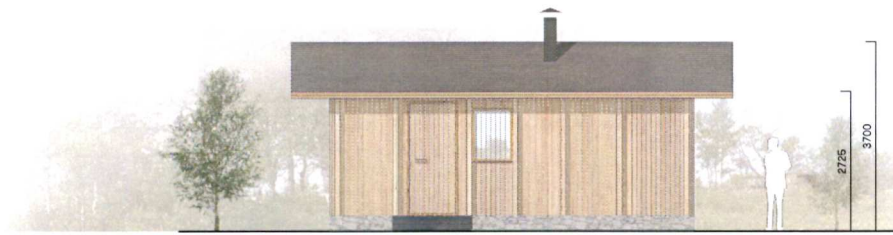

Fasade sørøst

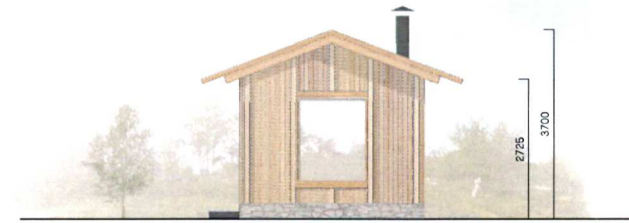

Fasade nordøst

Tiltakshaver: Karin Bugge og Thomas Lyche	Tegningstittel: Fasade anneks sørøst og nordøst	Målestokk: 1:100 A3	Dato: 31.01.25	Arkitekt: REIULF RAMSTAD ARKITEKTER AS JOSEFINES GT. 7, 0351 OSLO T: 22 80 84 80
		Tegnet av: Kristian Aalerud		