


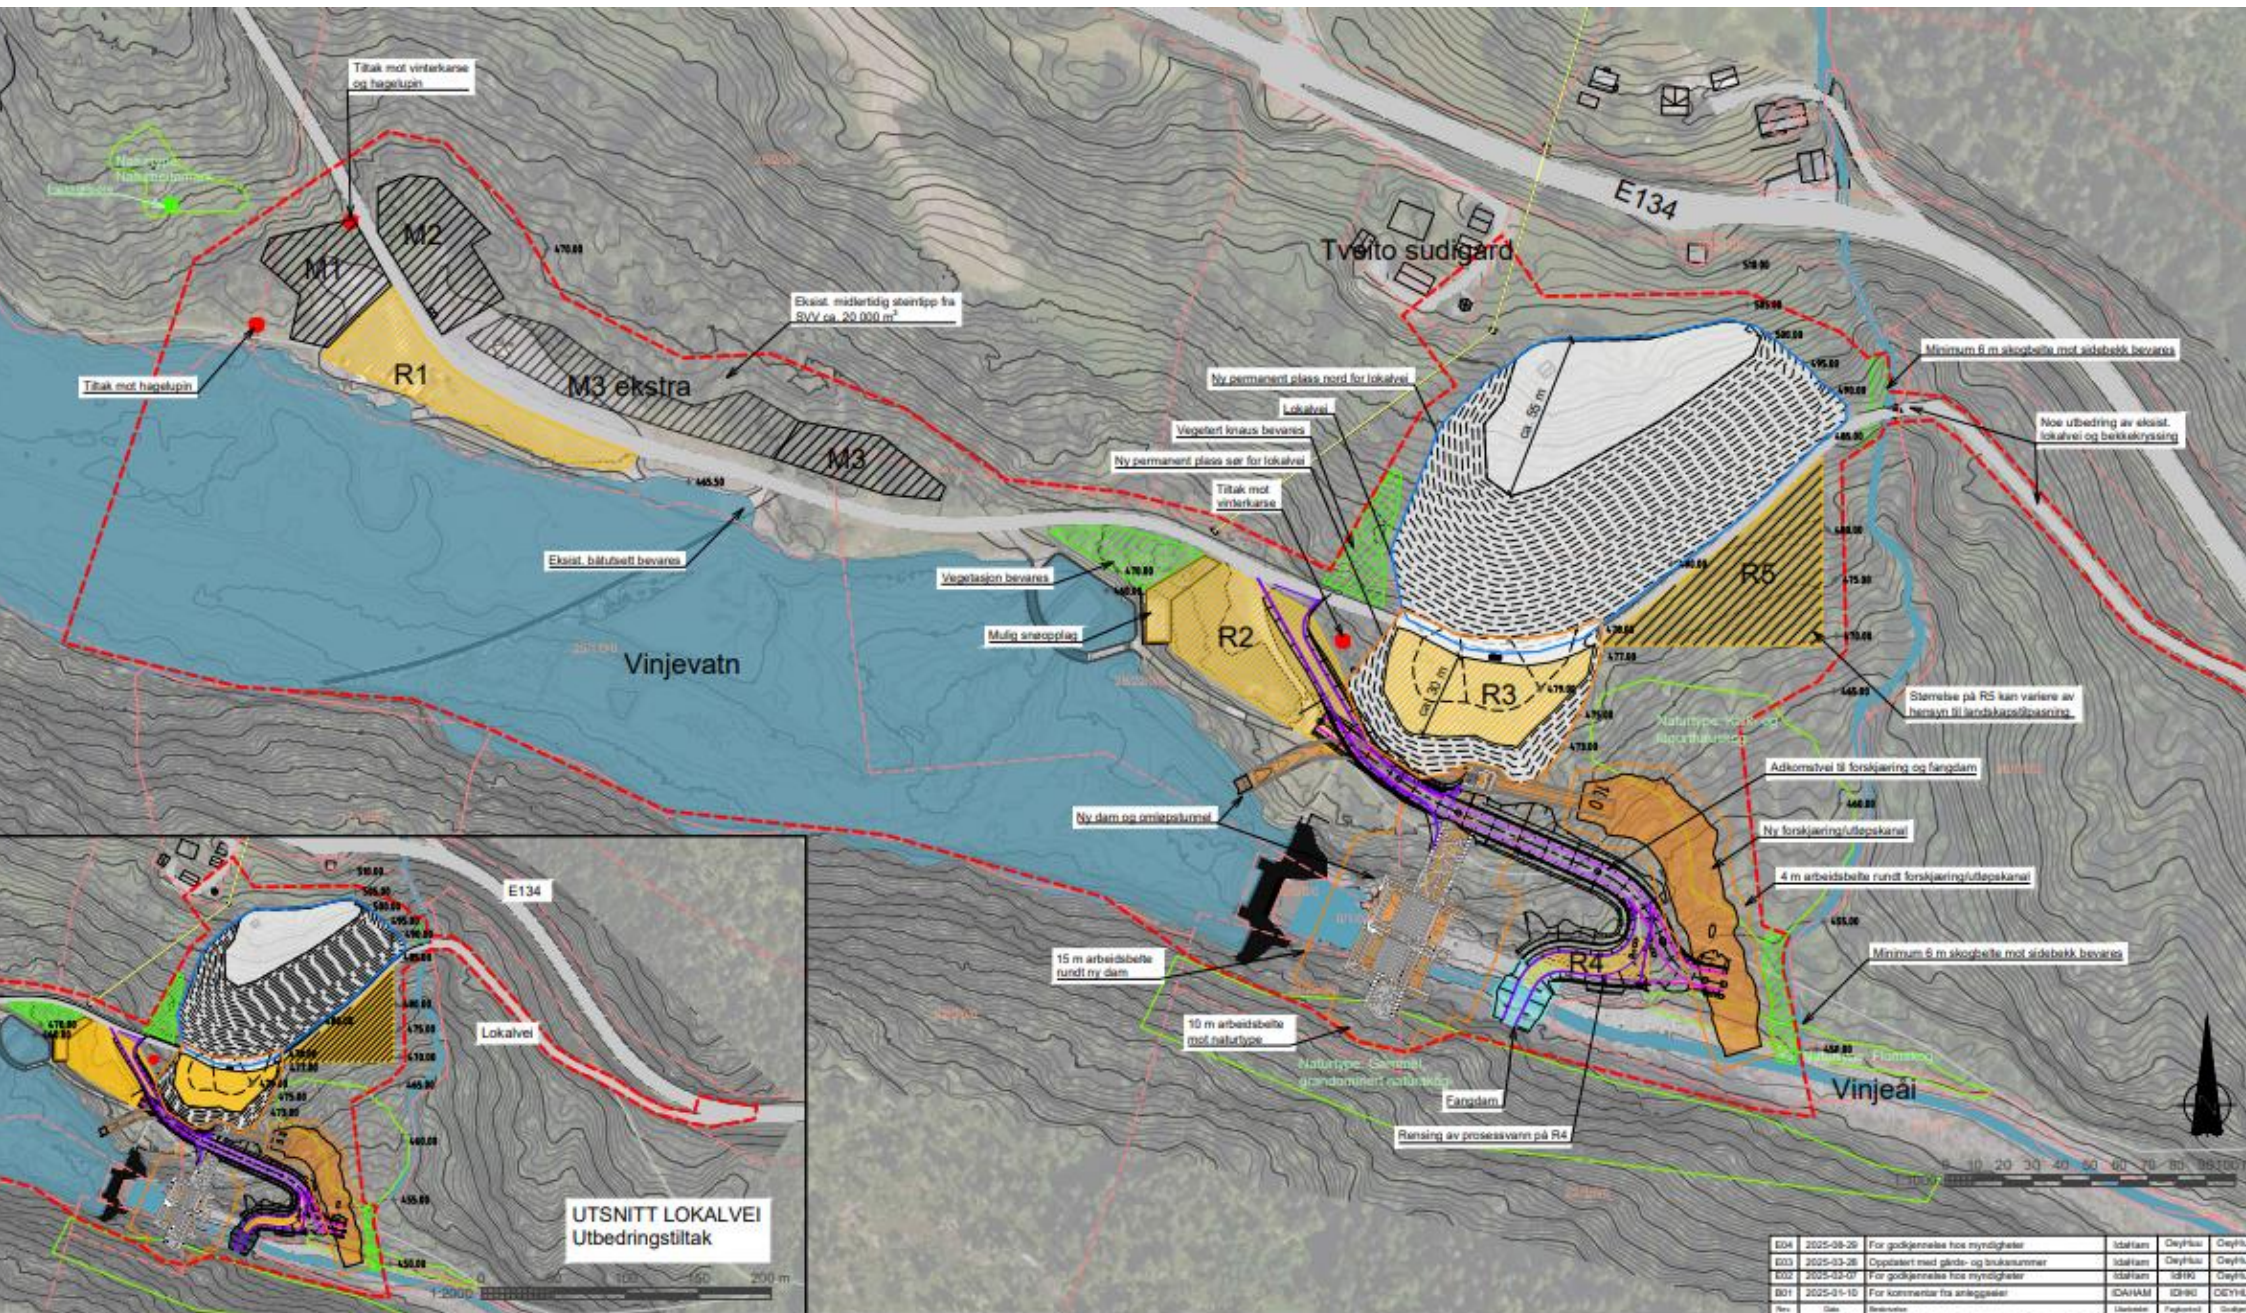

E04	2025-08-26	For godkjenning hos myndigheter	IdaHvam	OleFrisvold	OleFrisvold
E03	2025-03-26	Oppdatert med gløse- og bruksnummer	IdaHvam	OleFrisvold	OleFrisvold
E02	2025-03-07	For godkjenning hos myndigheter	IdaHvam	IdaHvam	OleFrisvold
B01	2025-05-10	For kommentar fra anleggsgiver	IdaHvam	IdaHvam	OleFrisvold
Rev.	Dato	Beskrivelse	Utarbeidet	Godkjent	Godkjent

Dette dokumentet er utarbeidet av Norconsult AS i henhold til de tekniske tegningsregler for vann- og avløpsanlegg. Dokumentet er utarbeidet i henhold til de tekniske tegningsregler for vann- og avløpsanlegg, og vil bli oppdatert når det er nødvendig. Dokumentet er utarbeidet i henhold til de tekniske tegningsregler for vann- og avløpsanlegg, og vil bli oppdatert når det er nødvendig.

Statkraft Energi AS

Ny Vinje dam

Arealbruksplan

Norconsult 52402854 L001 E04

1:1000