



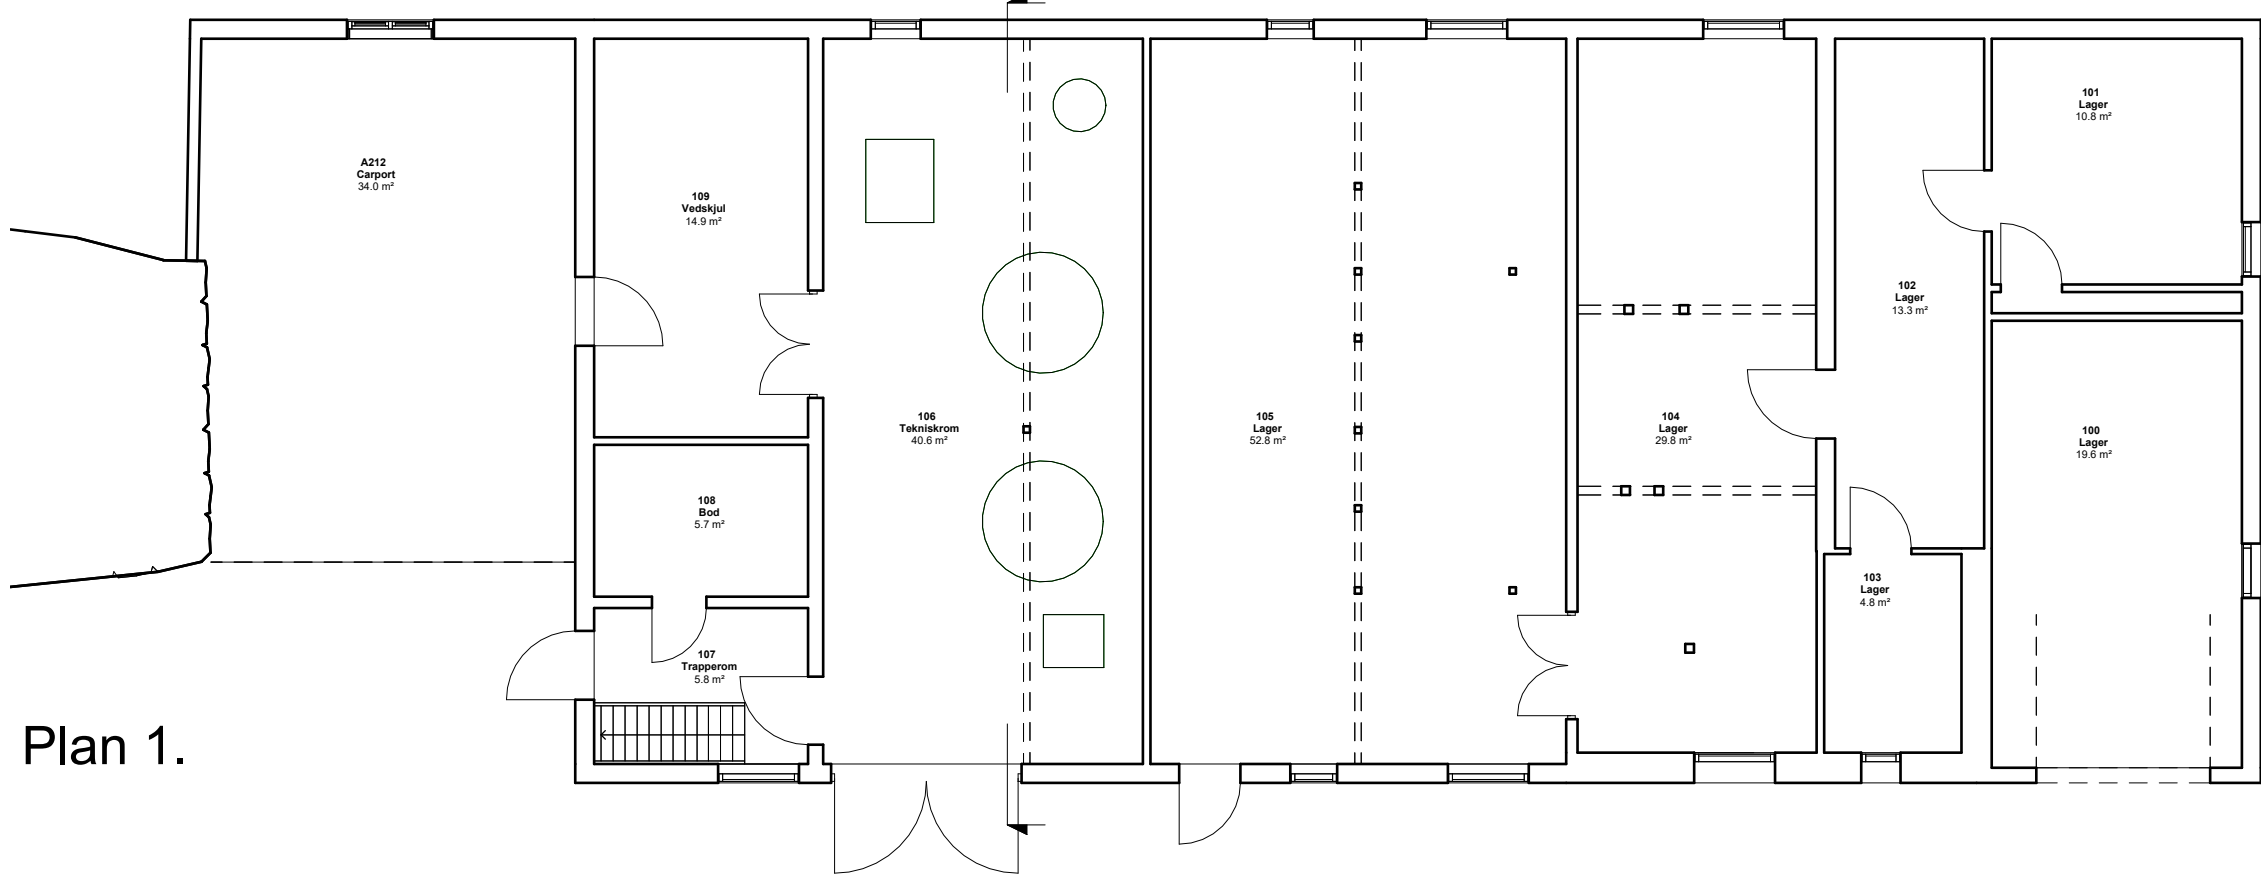

Plan 1.

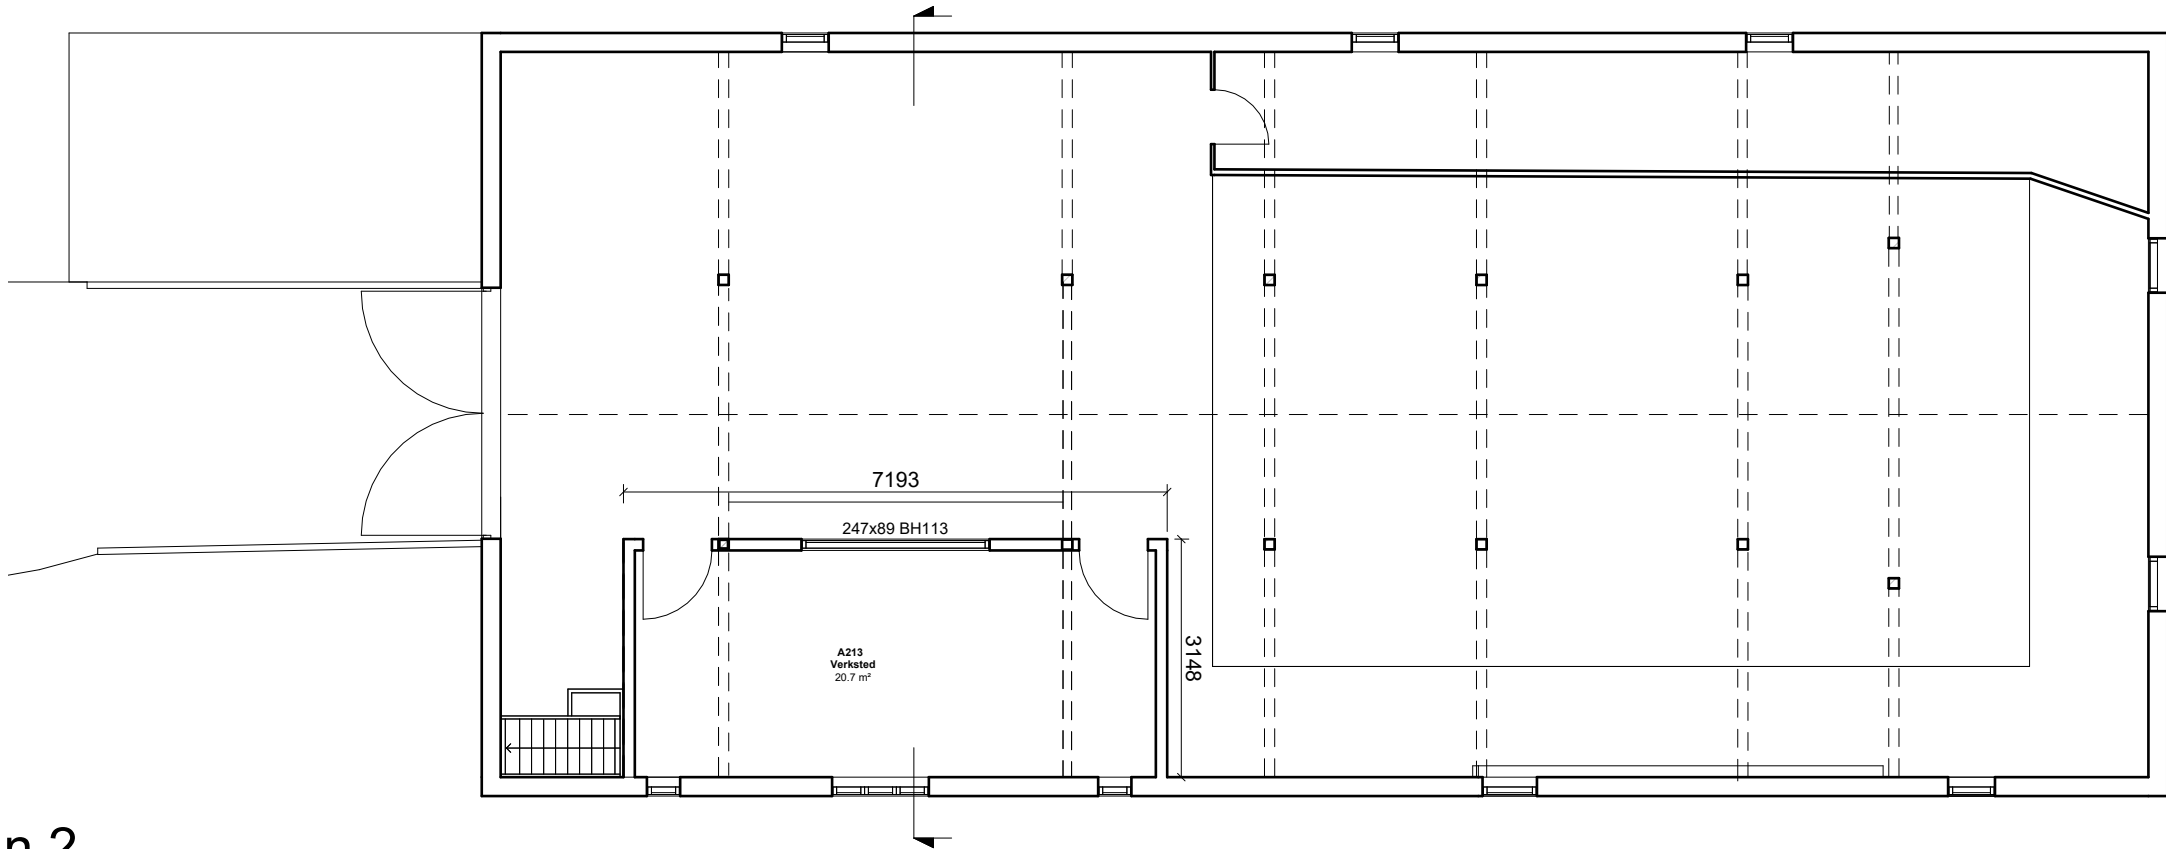

Plan 2.

Prosjekterende	Rev.	Beskrivelse	Dato	Sign.	Kontr.	Tiltakshaver			Tegningstittel											
						ALLSTAD AS			1. et, 2.et - Driftsbygning											
						Prosjekt			Bruksendring av Rauland Driftsbygning					Fase			☒ ARK ☐ RIV		Prosjektsnr.: 1301P18707	
						Adresse			Dato		Målestokk		Format		☐ RIB ☐ LARK					
						Totakvegen 519, 3864 Rauland			13.08.2025		1 : 100		A3		☐ RIBr ☒ -					
						Gnr./Bnr./Festnr.			Ark.		Kontr. av.		PG187 4 H1-2 A 21 01 G -							
						136/4			AF						Forvaltningsnr. Bygningsnr. Etg/Plan Fag Type Løpenr. Status Rev.					



Snitt 1

Fasade mot sør

Prosjekterende 	Rev.	Beskrivelse	Dato	Sign.	Kontr.	Tiltakshaver	Tegningstittel	
						ALLSTAD AS	Snitt og fasade mot sør	
						Prosjekt	Bruksendring av Rauland Driftsbyginnng			Fase Oppmåling			☐ ARK☐ RIV☐ RIB☐ LARK☐ RIBr☒ -☐ RIE			Prosjektsnr.: 1301P18707	
						Adresse	Totakvegen 519, 3864 Rauland			Dato 13.08.2025	Målestokk 1 : 100	Format A3	
						Gnr./Bnr./Festnr.				Ark. AF	Kontr. av. TS		PG187 4 - A 30 02 G -	
	</