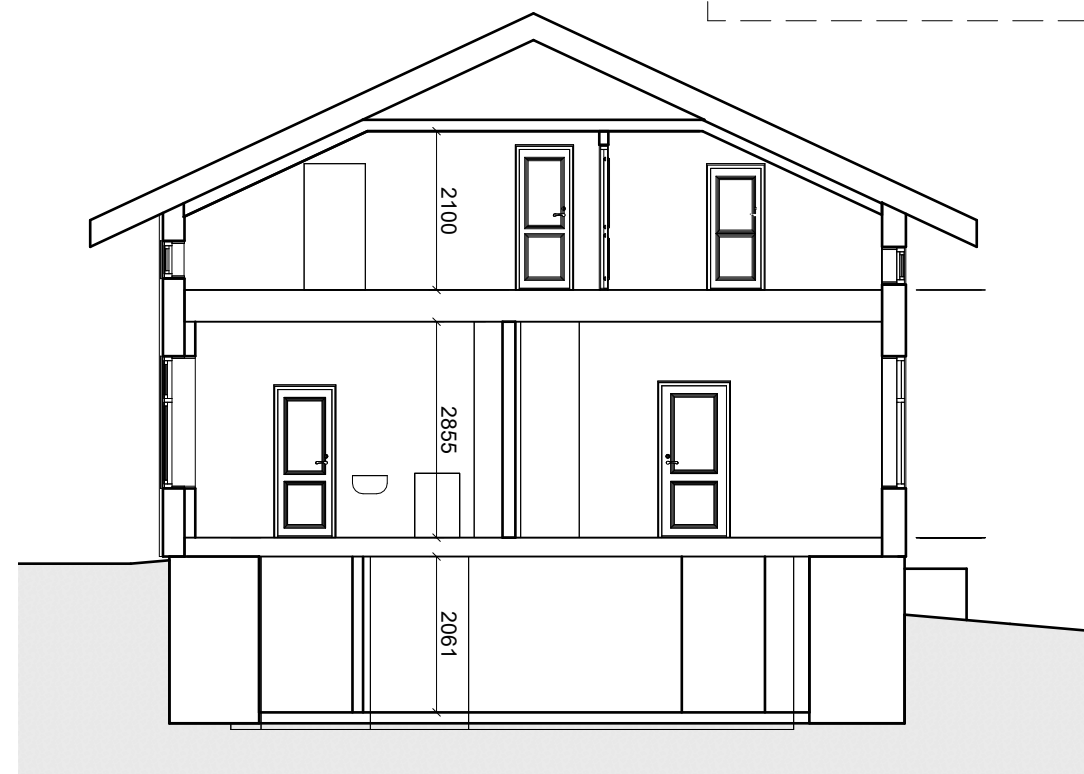
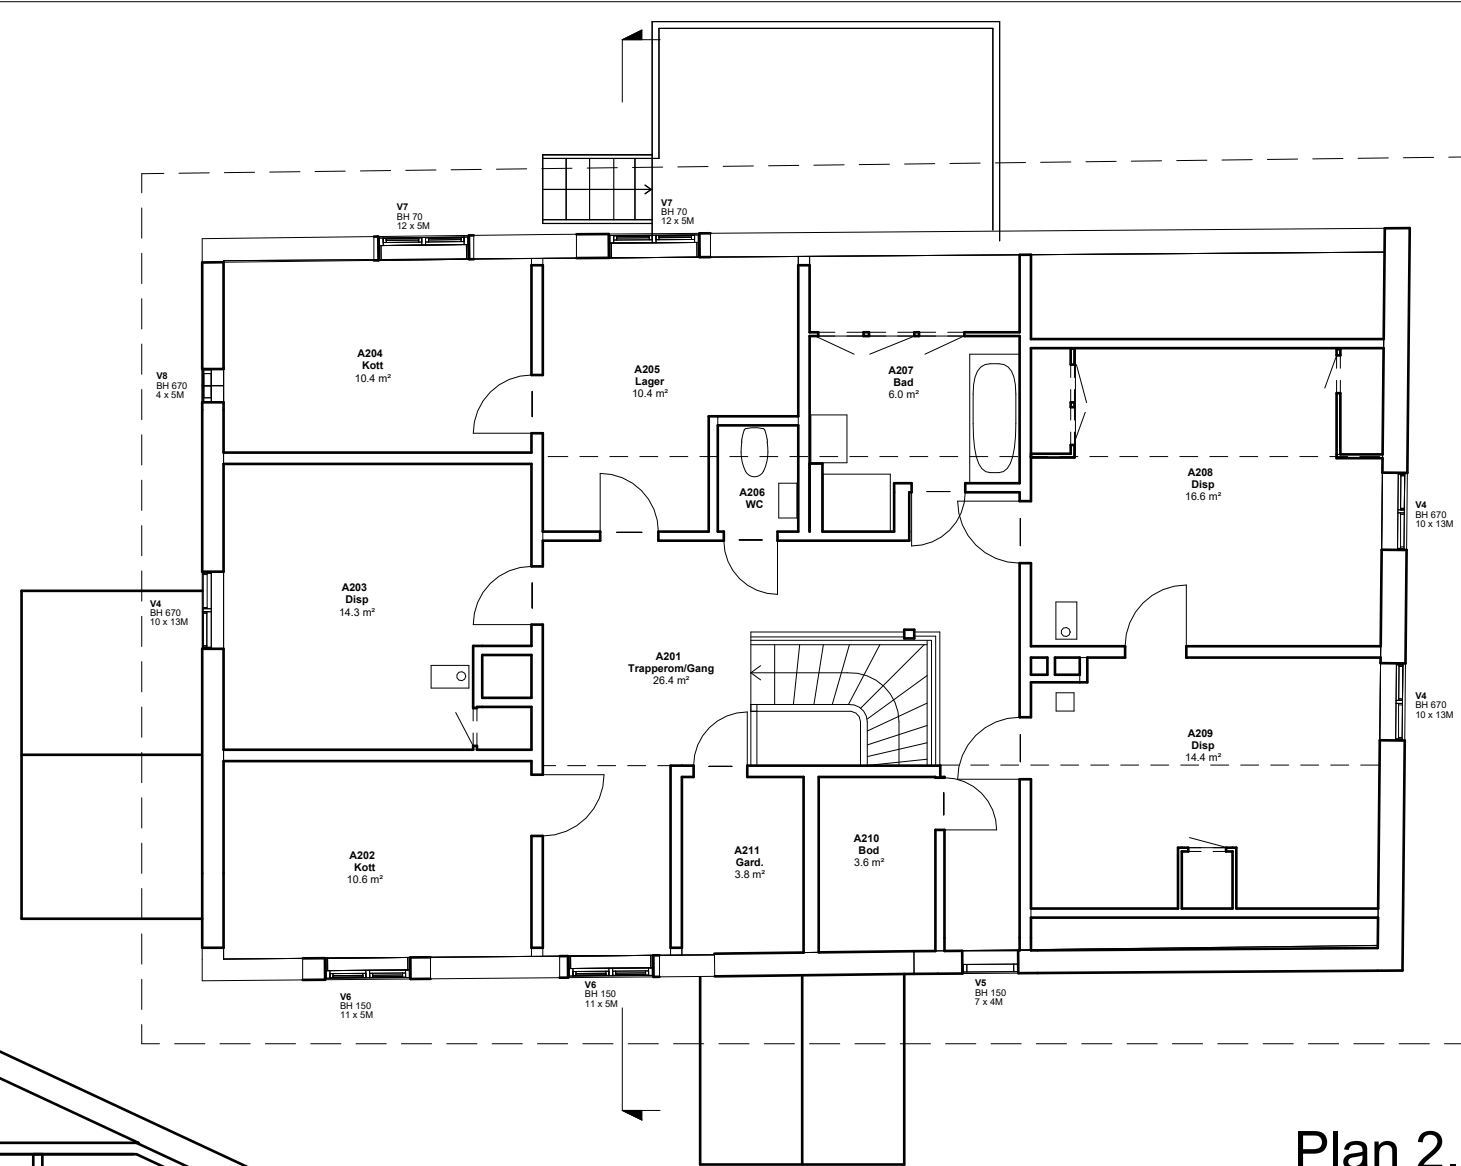
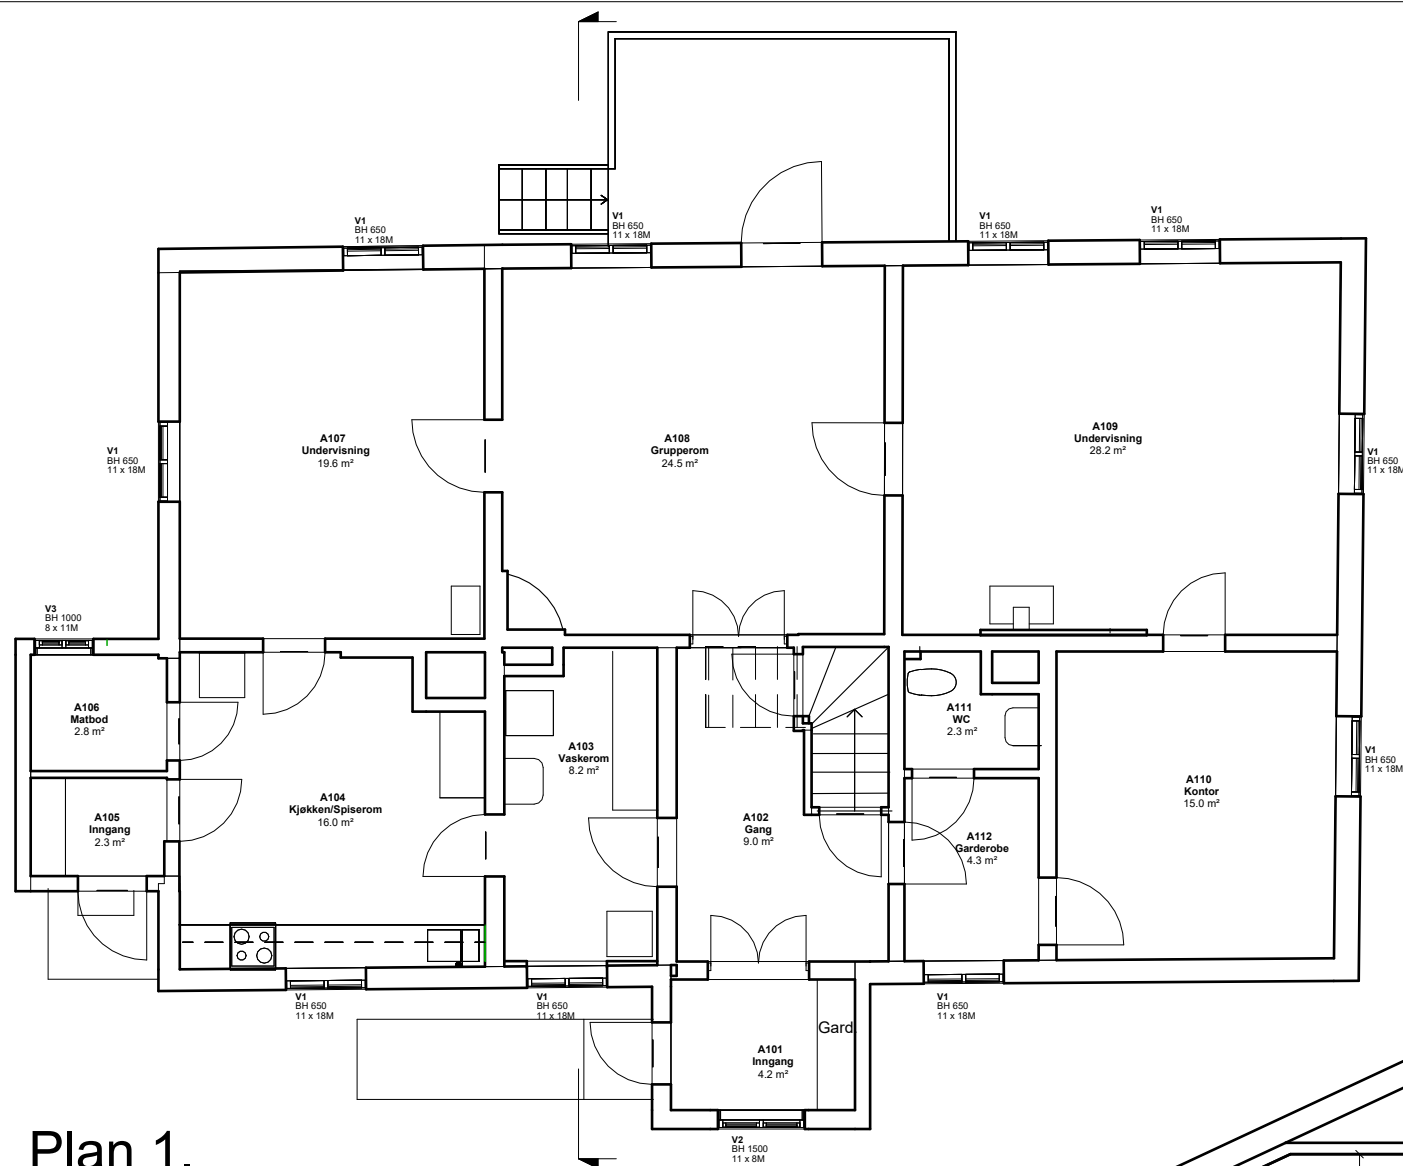


Prosjekterende

Allstad

Rev.	Beskrivelse	Dato	Sign.	Kontr.	Tiltakshaver	Tegningstittel														
					ALLSTAD AS	1. et, 2.et og snitt - Bruksendring														
					Prosjekt	Bruksendring av Rauland hovedbygning			Fase			☒ ARK		☐ RIV		Prosjektsnr.:				
					Adresse	Totakvegen 519, 3864 Rauland			Dato 13.08.2025			Målestokk 1 : 100	Format A3	☐ RIB		☐ LARK		1301P18707		
				☐ RIBr										☐ -						
				☐ RIE																
					Gnr./Bnr./Festnr.	Ark.			Kontr. av.			PG187 1 H1 A 21 01 G -								
					136/4	AF						Forvaltningsnr. Rvgningsnr. Eto/Plan Fag Type Løpnr. Status Rev.								