
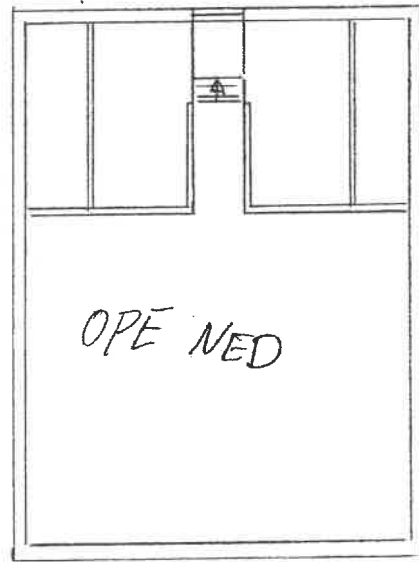



1. etg

Hems

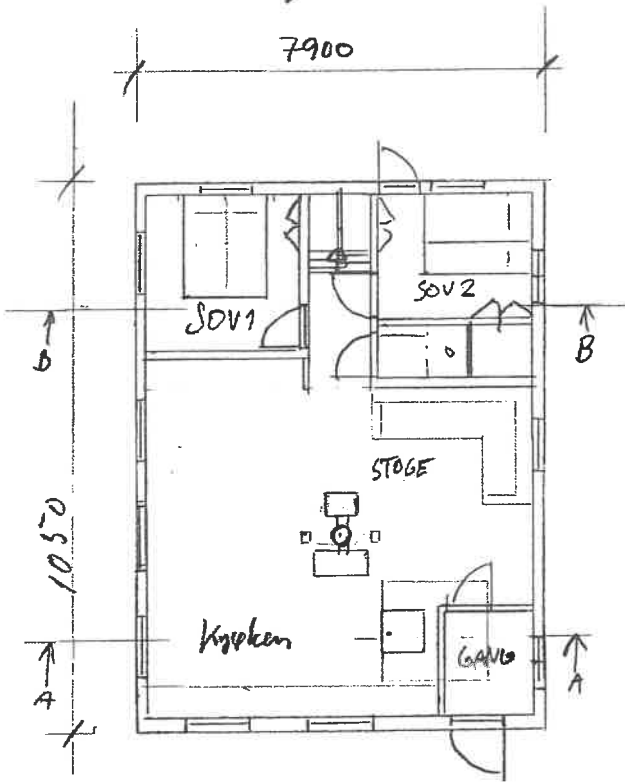

snitt A-A

snitt B-B

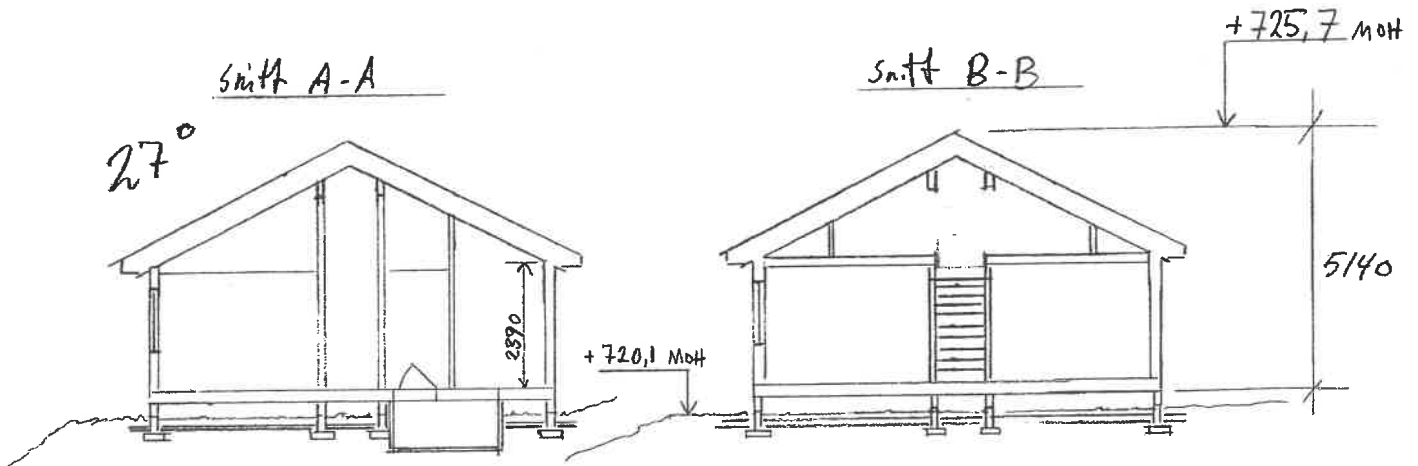

BYA = 82,95 m ²
BRA = 75 m ²

Plan og snitt med terrengprofil 1:100
 Direktebrev Gnr 112 Bnr 3 Vinje kommune
 Øyfellvegen 1177, Dags Røyemoen
 Teikna 12.2.26 SR

Vedlegg E1 og 2