Statens vegvesen

REGULERINGSPLAN

Tegningshefte

Rv.9 Kvervesjå-Vamark



Bykle kommune

TEKNISKE DATA

Fra profil 7680-10545
Dimensjoneringsklasse: Hø1 utbedringsstandard
Fartsgrense: 80 km/t

Drift og vedlikehold
Arendal kontorsted
15.03.2026

Prosjektfasenummer: C17494r

Statens vegvesen

A002-Tegningsliste

Prosjekt: Rv.9 Kvervesjå-Vamark

Liste nr. 1
Ajour pr 15.03.2026

Tegn. nr.	Tegningstittel	Tegnings-dato	Revisjon		Merknader
			Bokstav	Dato	
A001	Forside	15.03.2026			
A002	Tegningsliste	15.03.2026			
B001	Oversiktstegning	15.03.2026			
C001	Plan og profil 7680-8400	15.03.2026			
C002	Plan og profil 8400-9150	15.03.2026			
C003	Plan og profil 9150-9900	15.03.2026			
C004	Plan og profil 9900-10545	15.03.2026			
F001	Normalprofil og overbygning	15.03.2026			
K000	Prinsipp ny bru over Kvervesjå	15.03.2026			



Revisjon	Revisjonen gjelder	Utarb	Kontr	Godkjent	Rev. dato

Statens vegvesen

RV.9 Kvervesjå-Vamark


Oversiktstegning

REGULERINGSPLAN

Tegningsdato	15.03.2026
Bestiller	Sigurd Wiberg
Produsert for	Plan og utb. sør
Produsert av	Statens vegvesen
Prosjektnummer	C17494
Prosjektfasenummer	C17494r
Arkivreferanse	
Målestokk A3	M1:10000
Koordinatsystem	-

Utarbeidet av	Kontrollert av	Godkjent av	Konsulentarkiv
knukas			

Tegningsnummer / revisjonsbokstav: B001

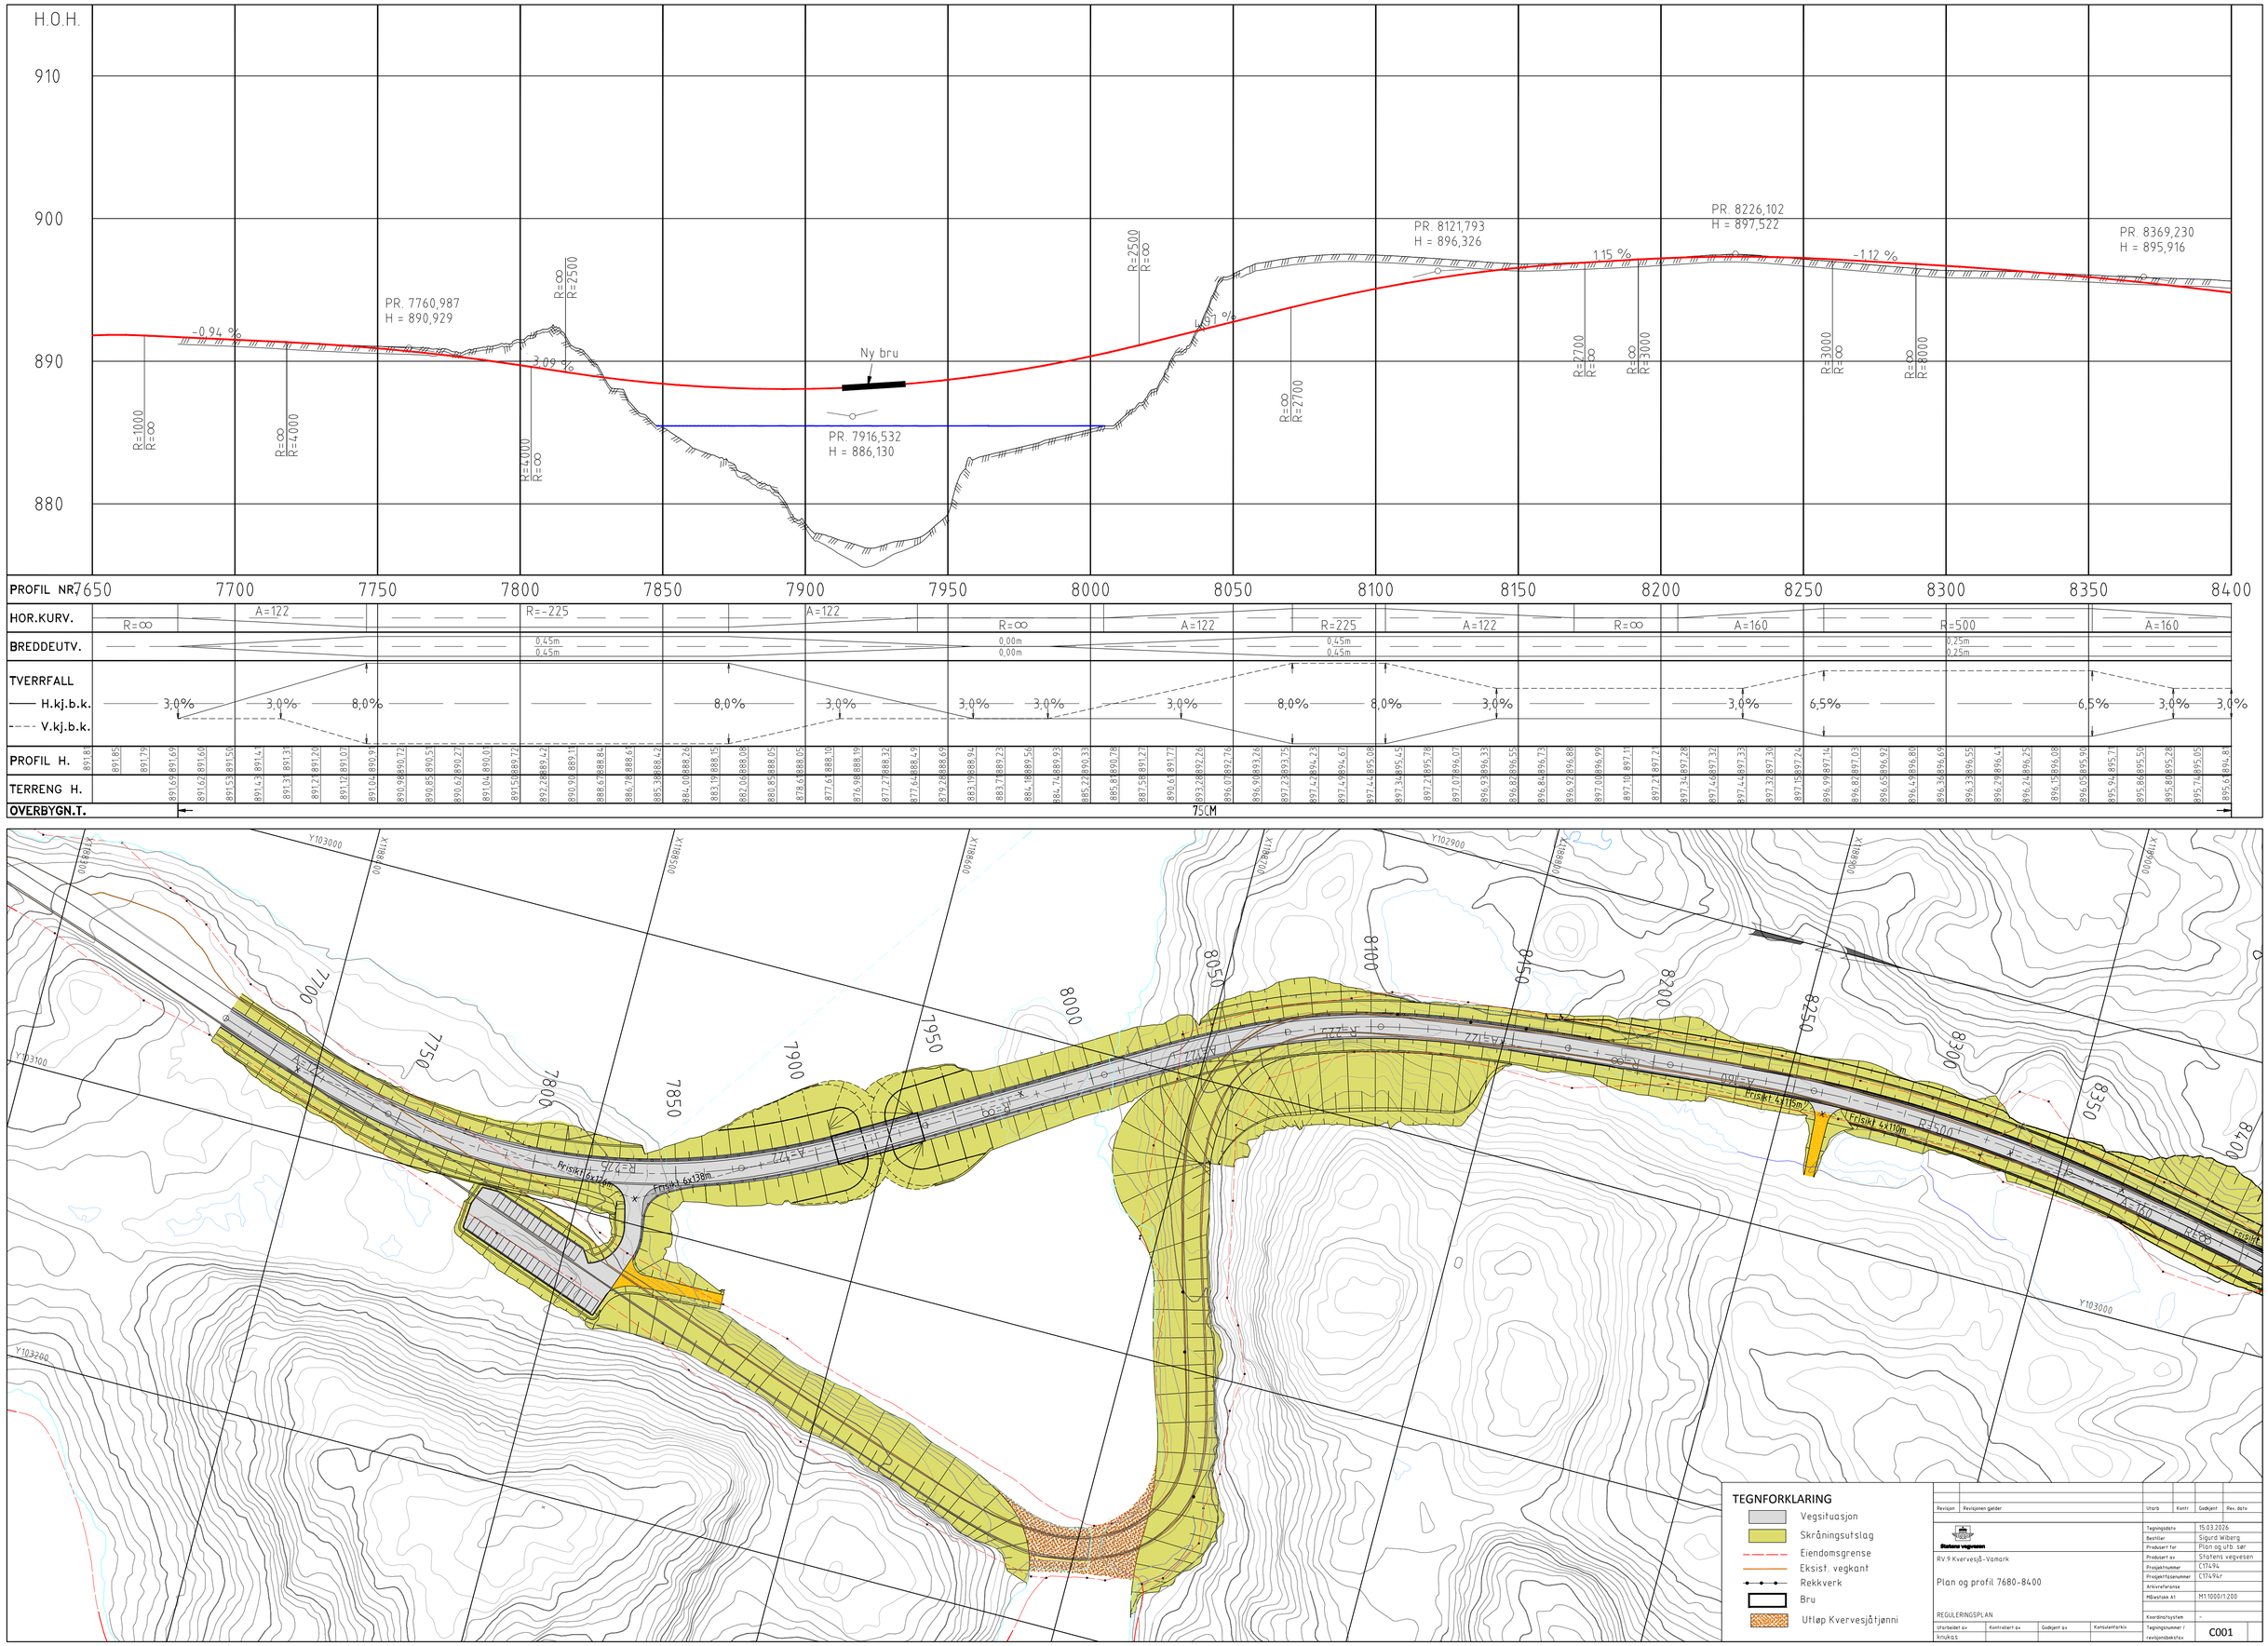

TEGNFORKLARING

- Vegsituasjon
- Skråningsutslag
- Eiendomsgrense
- Eksist. vegkant
- Rekkverk
- Bru
- Utløp Kvervesjåtjønni

Revisjon	Revisjonen gjelder	Utarb.	Kontr.	Godkjent	Rev. dato

Statens vegvesen


Tegningsdato	15.03.2026
Bestiller	Sigurd Wiberg
Produsert for	Plan og utb. sør
Produsert av	Statens vegvesen
Prosjektnummer	C17494
Prosjektfasenummer	C17494sr
Arkivreferanse	
Målestokk A1	M1:1000/1:200
Koordinatsystem	-
Tegningsnummer / revisjonsbokstav	C001

RV.9 Kvervesjå-Vamark

Plan og profil 7680-8400

REGULERINGSPLAN

Utarbeidet av	Kontrollert av	Godkjent av	Konsulentarkiv
knjk4gs			

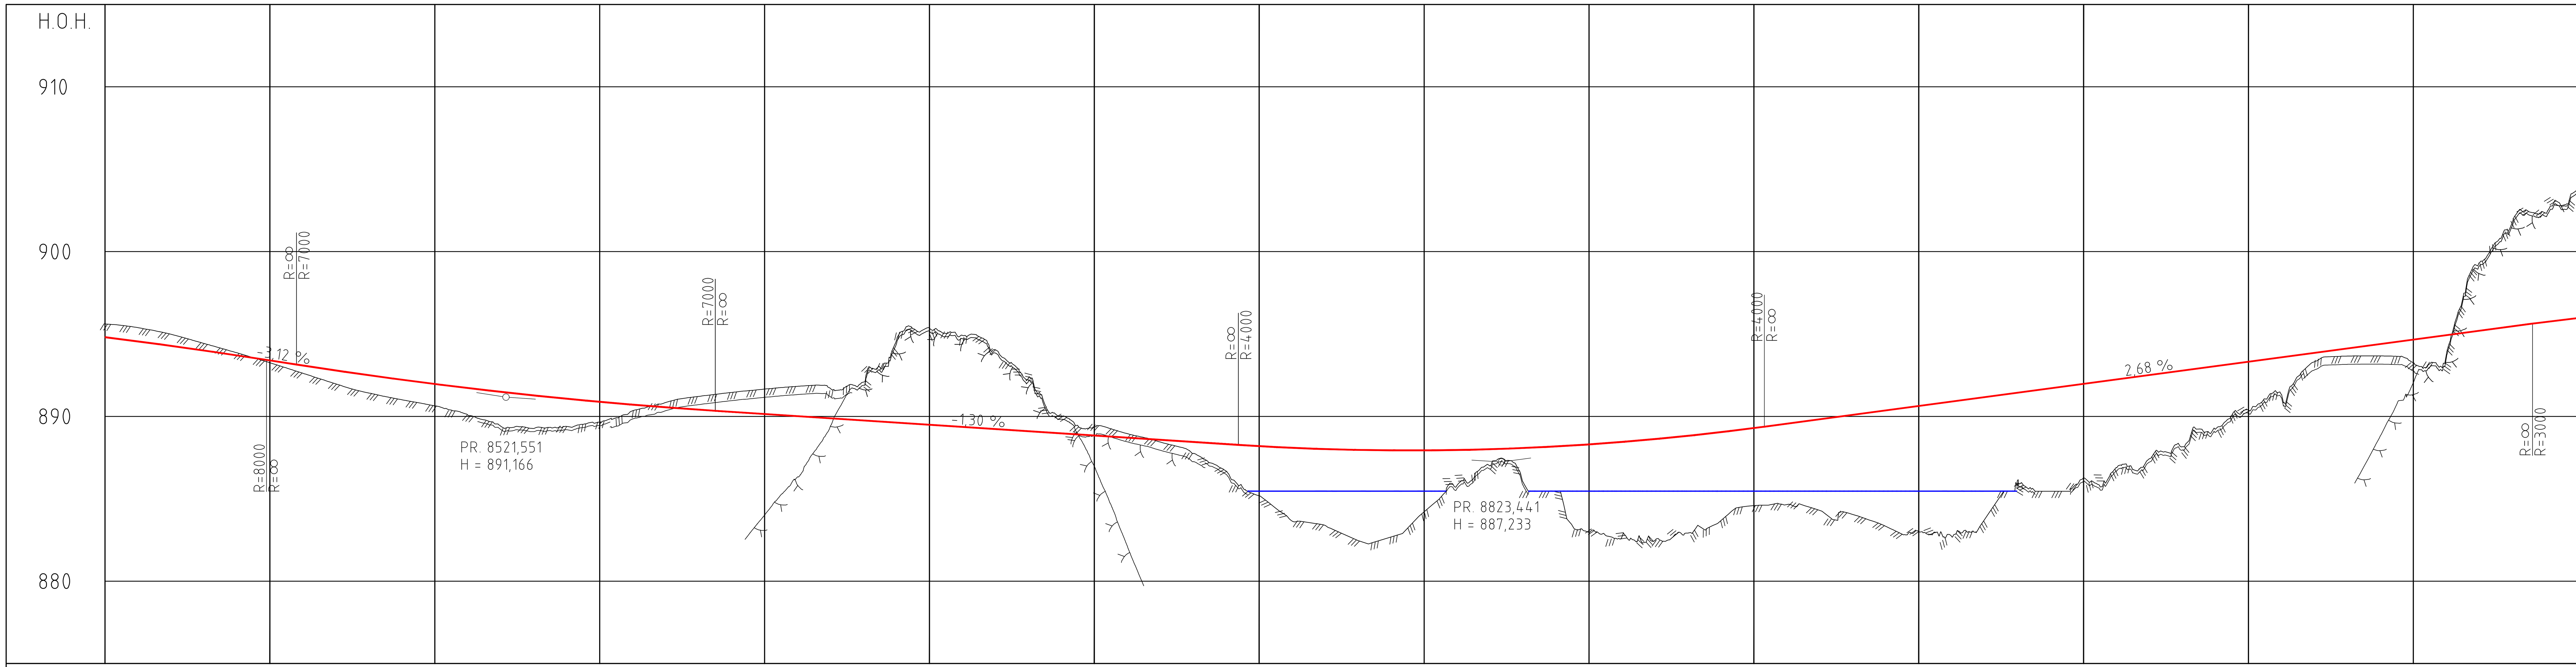

PROFIL NR. 8400 | 8450 | 8500 | 8550 | 8600 | 8650 | 8700 | 8750 | 8800 | 8850 | 8900 | 8950 | 9000 | 9050 | 9100 | 9150


HOR.KURV. A=160 R=∞ | A=115 | R=225 | A=115 | R=∞ | A=120 | R=225 | A=120 | A=115 | R=-200

BREDDEUTV. 0,45m / 0,45m | 0,00m / 0,00m | 0,45m / 0,45m | 0,00m / 0,00m | 0,50m / 0,50m

TVERRFALL
— H.kj.b.k.
--- V.kj.b.k.
3,0% | 3,0% | 8,0% | 8,0% | 3,0% | 3,0% | 3,0% | 3,0% | 8,0% | 8,0% | 0,0% | 8,0% | 8,0%

PROFIL NR.	PROFIL H.	TERRENG H.
8400	894,81	895,61
	894,55	895,38
	894,28	894,98
	894,00	894,43
	893,70	893,86
8450	893,40	893,26
	893,09	892,62
	892,78	891,97
	892,50	891,42
	892,22	891,01
8500	891,96	890,64
	891,72	890,08
	891,49	889,41
	891,27	889,27
	891,07	889,41
8550	890,88	889,67
	890,71	890,35
	890,55	890,85
	890,41	891,21
	890,27	891,46
8600	890,14	891,66
	890,01	891,83
	889,88	891,69
	889,75	892,08
	889,62	894,60
8650	889,49	895,36
	889,36	894,91
	889,23	894,04
	889,10	892,32
	888,97	890,04
8700	888,84	889,36
	888,71	888,95
	888,58	888,44
	888,45	887,74
	888,32	886,68
8750	888,19	885,18
	888,09	883,64
	888,02	883,38
	887,96	882,46
	887,94	882,69
8800	887,93	884,21
	887,96	885,82
	888,01	887,01
	888,08	886,02
	888,18	885,46
8850	888,30	882,97
	888,45	882,69
	888,62	882,48
	888,82	882,92
	889,04	883,67
8900	889,29	884,59
	889,56	884,65
	889,83	884,29
	890,09	884,05
	890,36	883,33
8950	890,63	883,02
	890,90	882,71
	891,17	883,78
	891,44	886,13
	891,71	885,46
9000	891,97	886,24
	892,24	886,88
	892,51	887,43
	892,78	888,15
	893,05	889,21
9050	893,32	890,36
	893,58	891,30
	893,85	893,30
	894,12	893,66
	894,39	893,67
9100	894,66	893,26
	894,93	893,78
	895,20	899,32
	895,46	901,78
	895,73	902,35
9150	895,97	903,71

OVERBYGN.T. 75CM | 60CM | 75CM | 60CM



TEGNFORKLARING

- Vegsituasjon
- Skråningsutslag
- Eiendomsgrense
- Eksist. vegkant
- Rekkverk

Revisjon	Revisjonen gjelder	Utarb	Kontr	Godkjent	Rev. dato

Statens vegvesen


RV.9 Kvervesjå-Vamark


Plan og profil 8400-9150

REGULERINGSPLAN

Tegningsdato	15.03.2026
Bestiller	Sigurd Wiberg
Produsert for	Plan og utb. sør
Produsert av	Statens vegvesen
Prosjektnummer	C17494
Prosjektfasenummer	C17494r
Arkivreferanse	
Målestokk A1	M1:1000/1:200
Koordinatsystem	-
Tegningsnummer / revisjonsbokstav	C002

Utarbeidet av	Kontrollert av	Godkjent av	Konsulentarkiv
knukas			

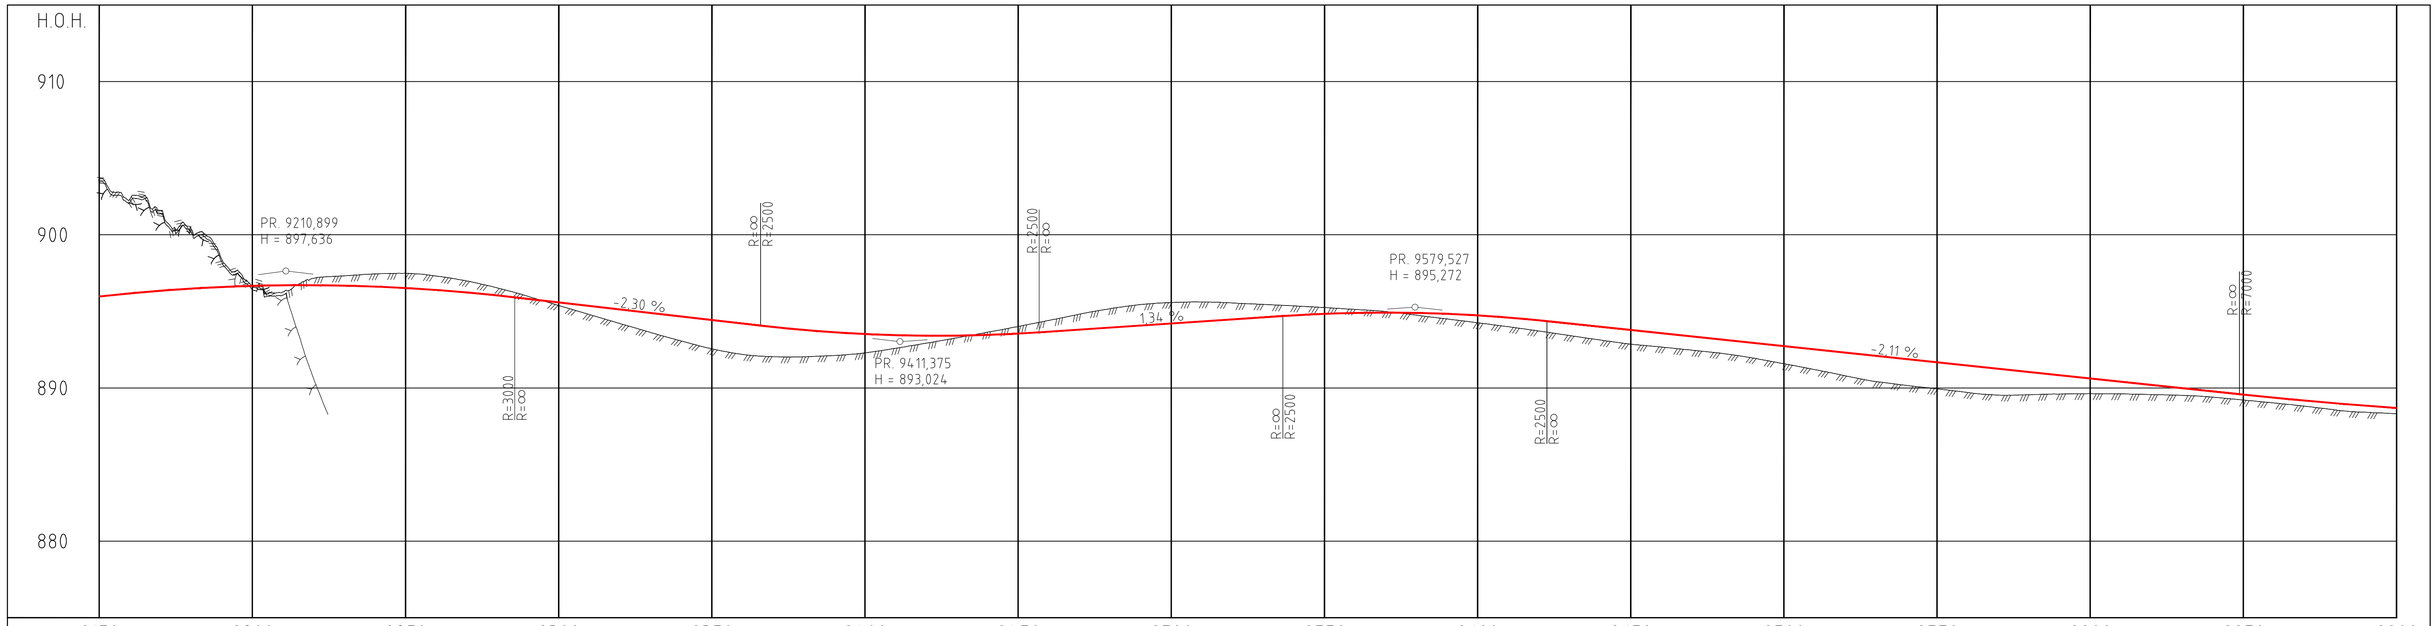

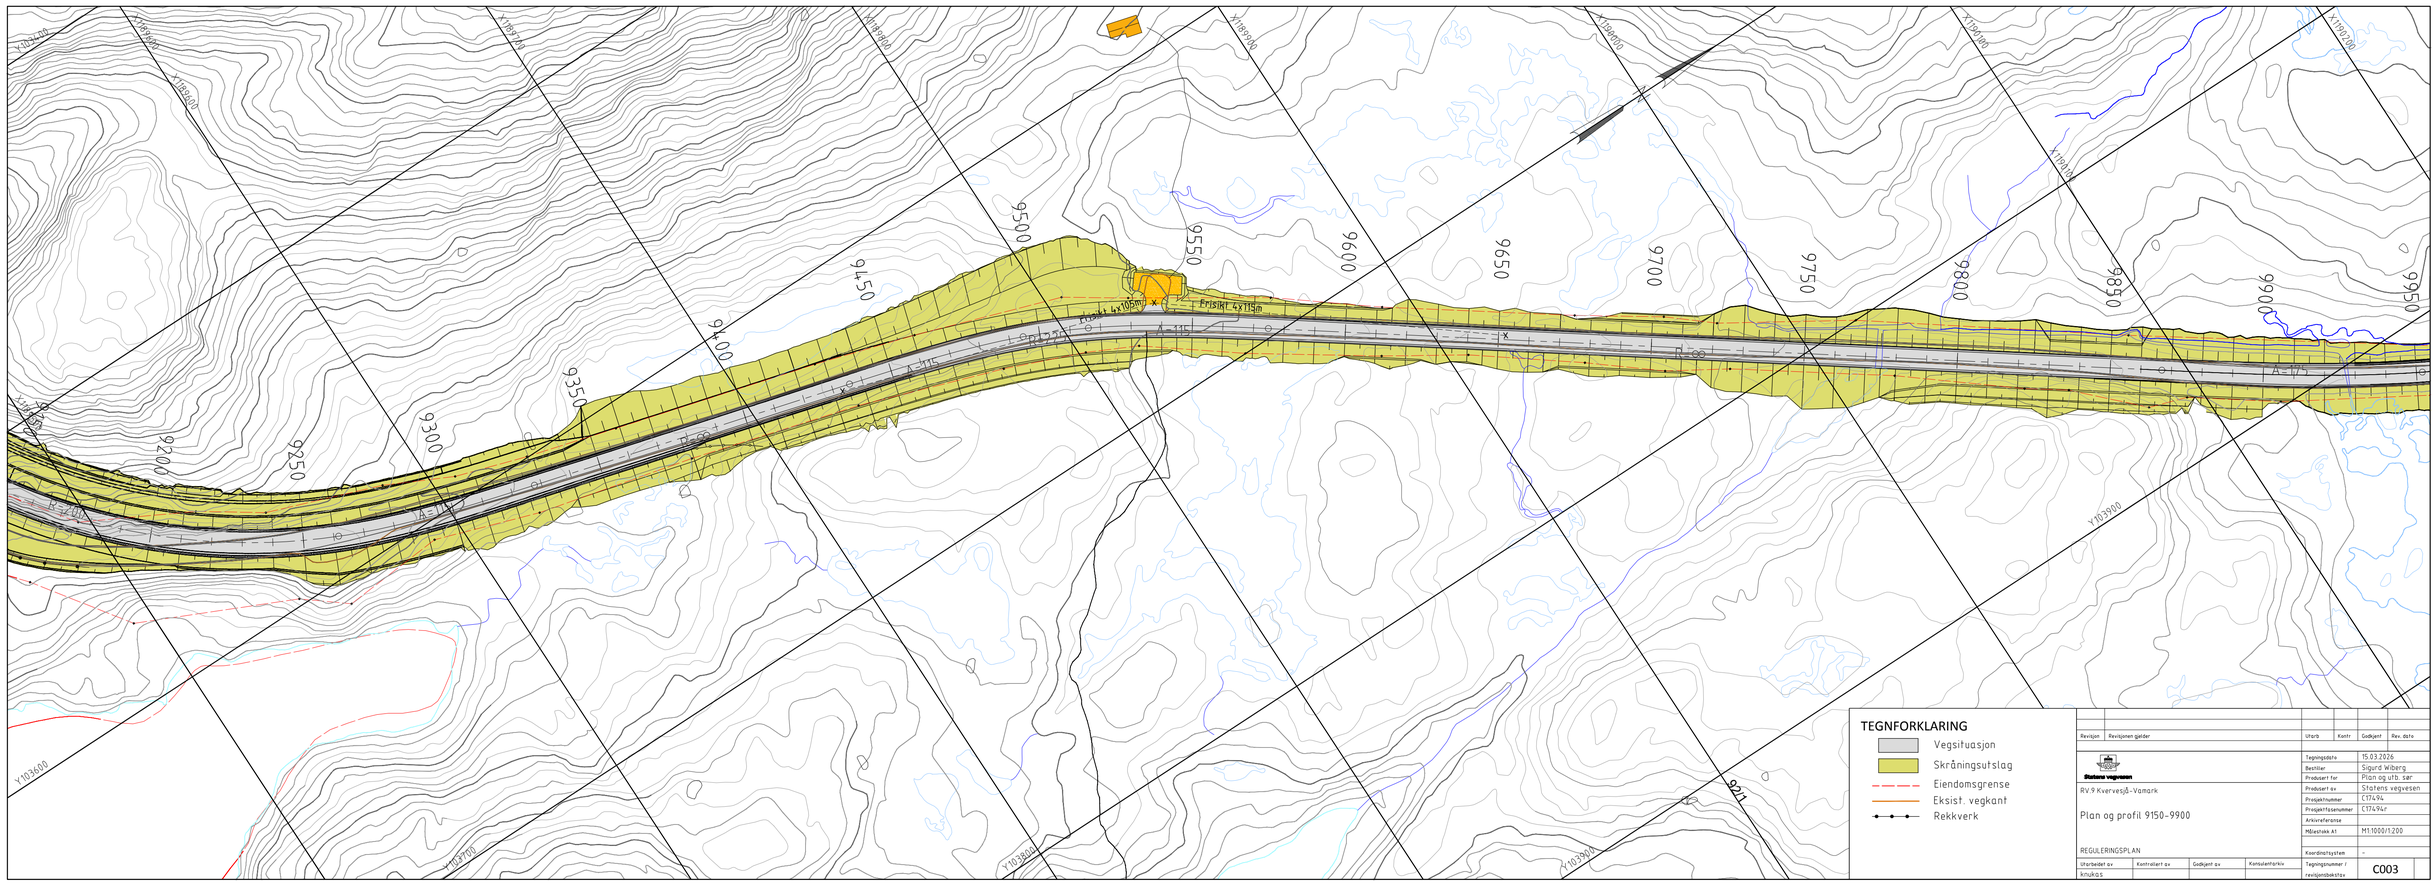

TEGNFORKLARING

- Vegsituasjon
- Skråningsutslag
- Eiendomsgrense
- Eksist. vegkant
- Rekkverk

Revisjon	Revisjonen gjelder	Utarb.	Kontr.	Godkjent	Rev. dato

Statens vegvesen


RV.9 Kvernvesjå–Vamark


Plan og profil 9150–9900

REGULERINGSPLAN

Tegningsdato	15.03.2026
Bestiller	Sigurd Wiberg
Produsert for	Plan og utb. sør
Produsert av	Statens vegvesen
Prosjektnummer	C17494
Prosjektfasenummer	C17494sr
Arkivreferanse	
Målestokk A1	M1:1000/1:200
Koordinatsystem	-
Tegningsnummer / revisjonsbokstav	C003

Utarbeidet av	Kontrollert av	Godkjent av	Konsulentarkiv
knjk@gs			

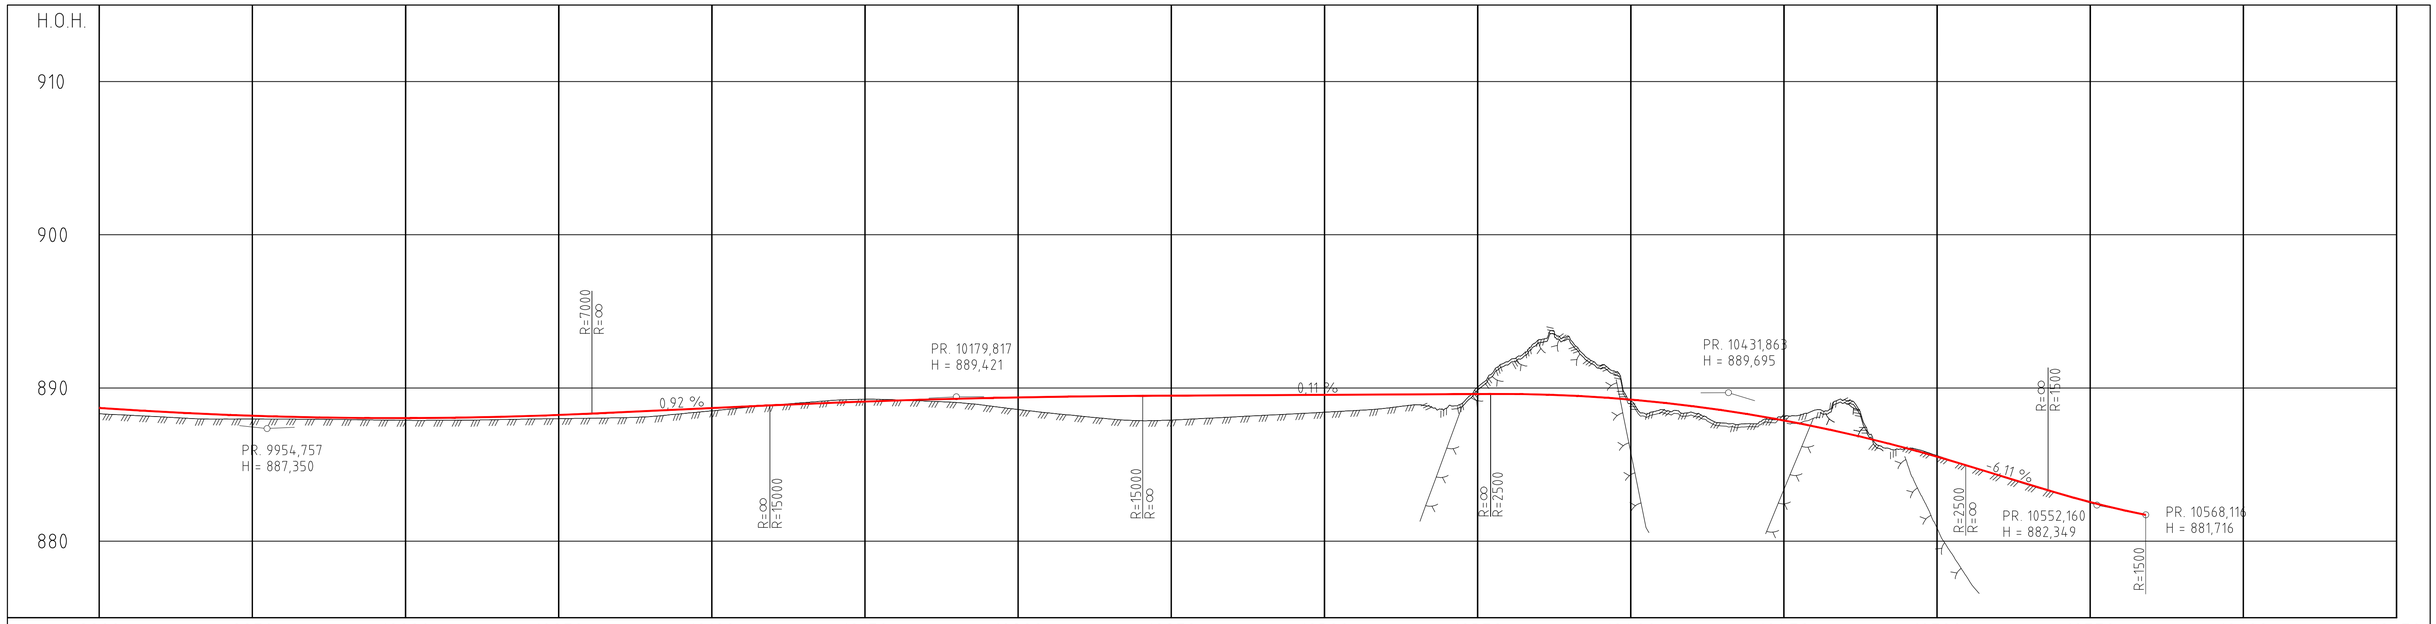

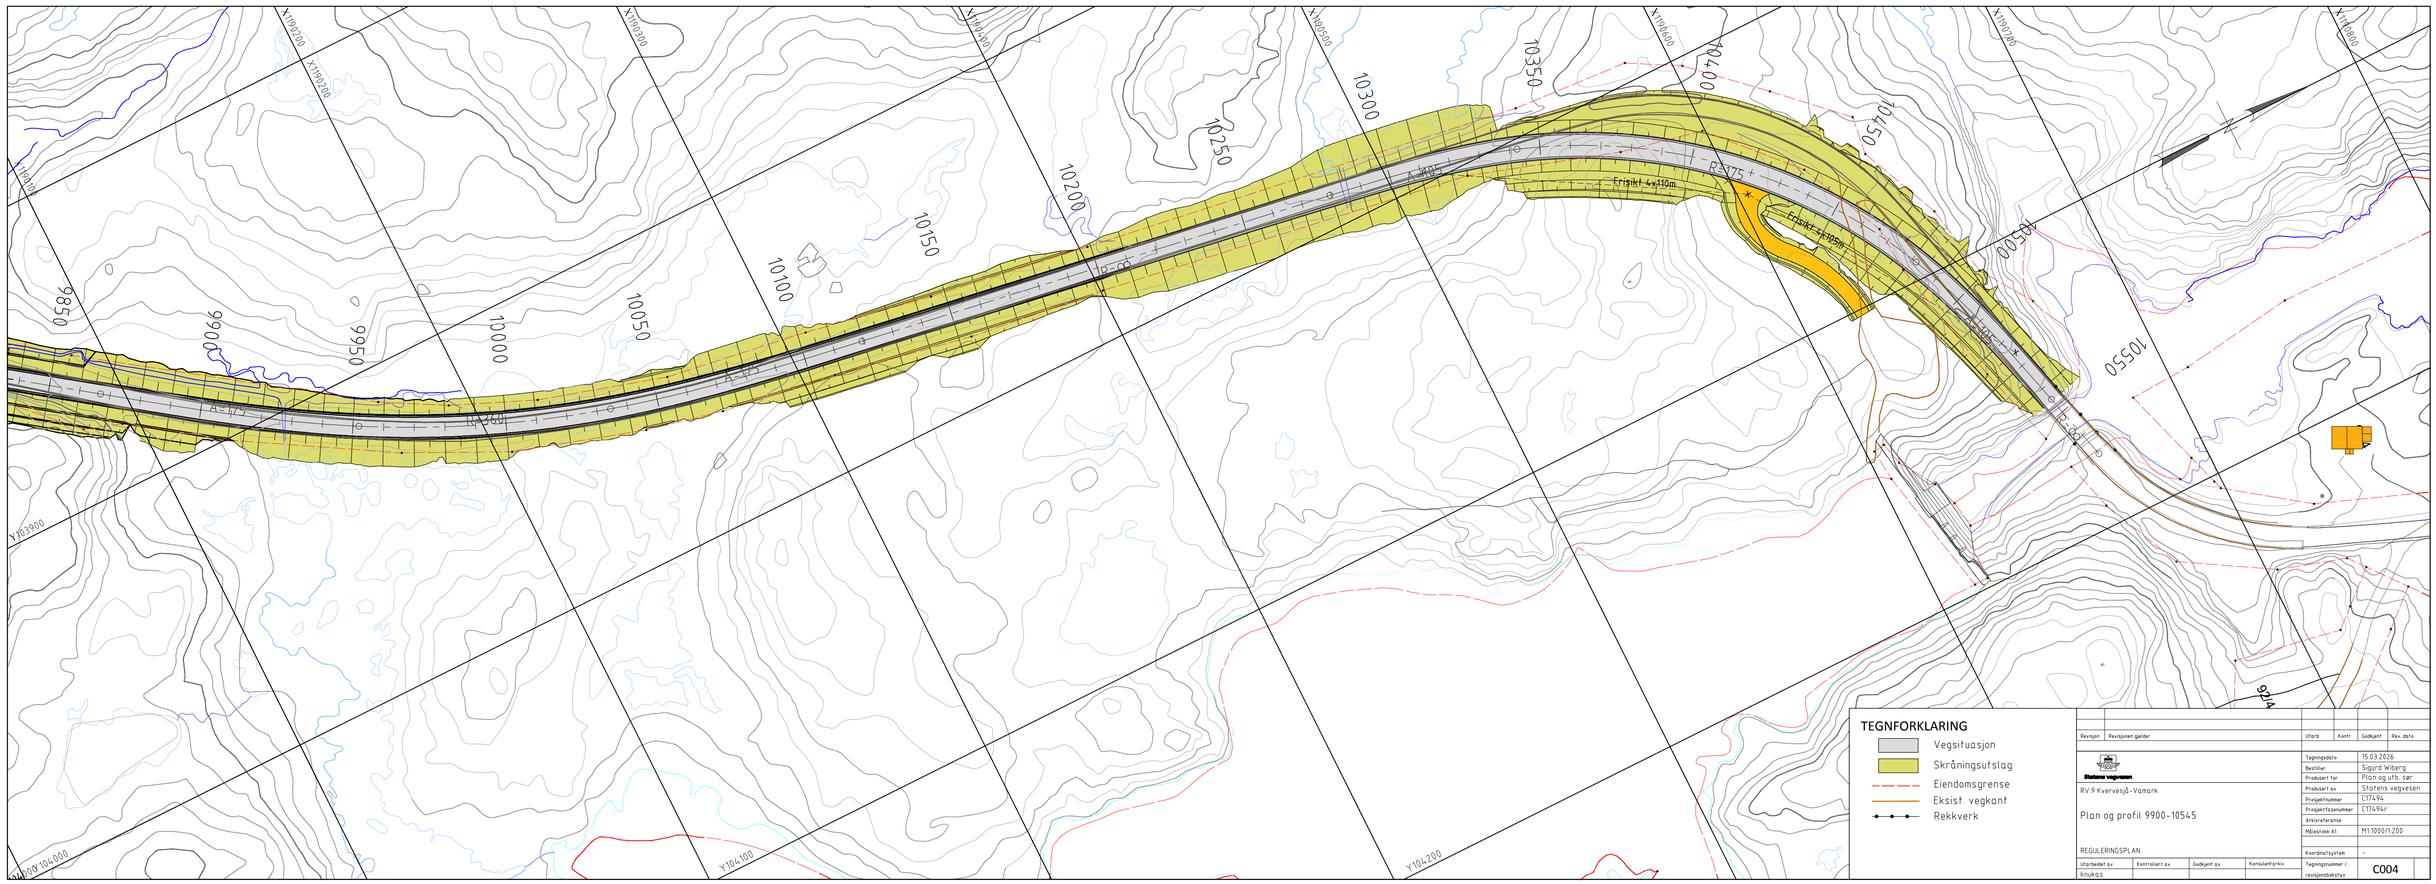

TEGNFORKLARING

- Vegsituasjon
- Skråningsutslag
- Eiendomsgrense
- Eksist. vegkant
- Rekkverk

Revisjon	Revisjonen gjelder	Utarb	Kontr	Godkjent	Rev. dato

Statens vegvesen

RV 9 Kvervesjå–Vamark

Plan og profil 9900–10545


REGULERINGSPLAN

Tegningsdato	15.03.2026
Bestiller	Sigurd Wiberg
Produsert for	Plan og utb. sør
Produsert av	Statens vegvesen
Prosjektnummer	C17494
Prosjektfasenummer	C17494r
Arkivreferanse	
Målestokk A1	M1:1000/1:200
Koordinatsystem	-


Utarbeidet av	Kontrollert av	Godkjent av	Konsulentarkiv
knukgs			

Tegningsnummer / revisjonsbokstav: C004


Typisk tverrsnitt fjellskjæring

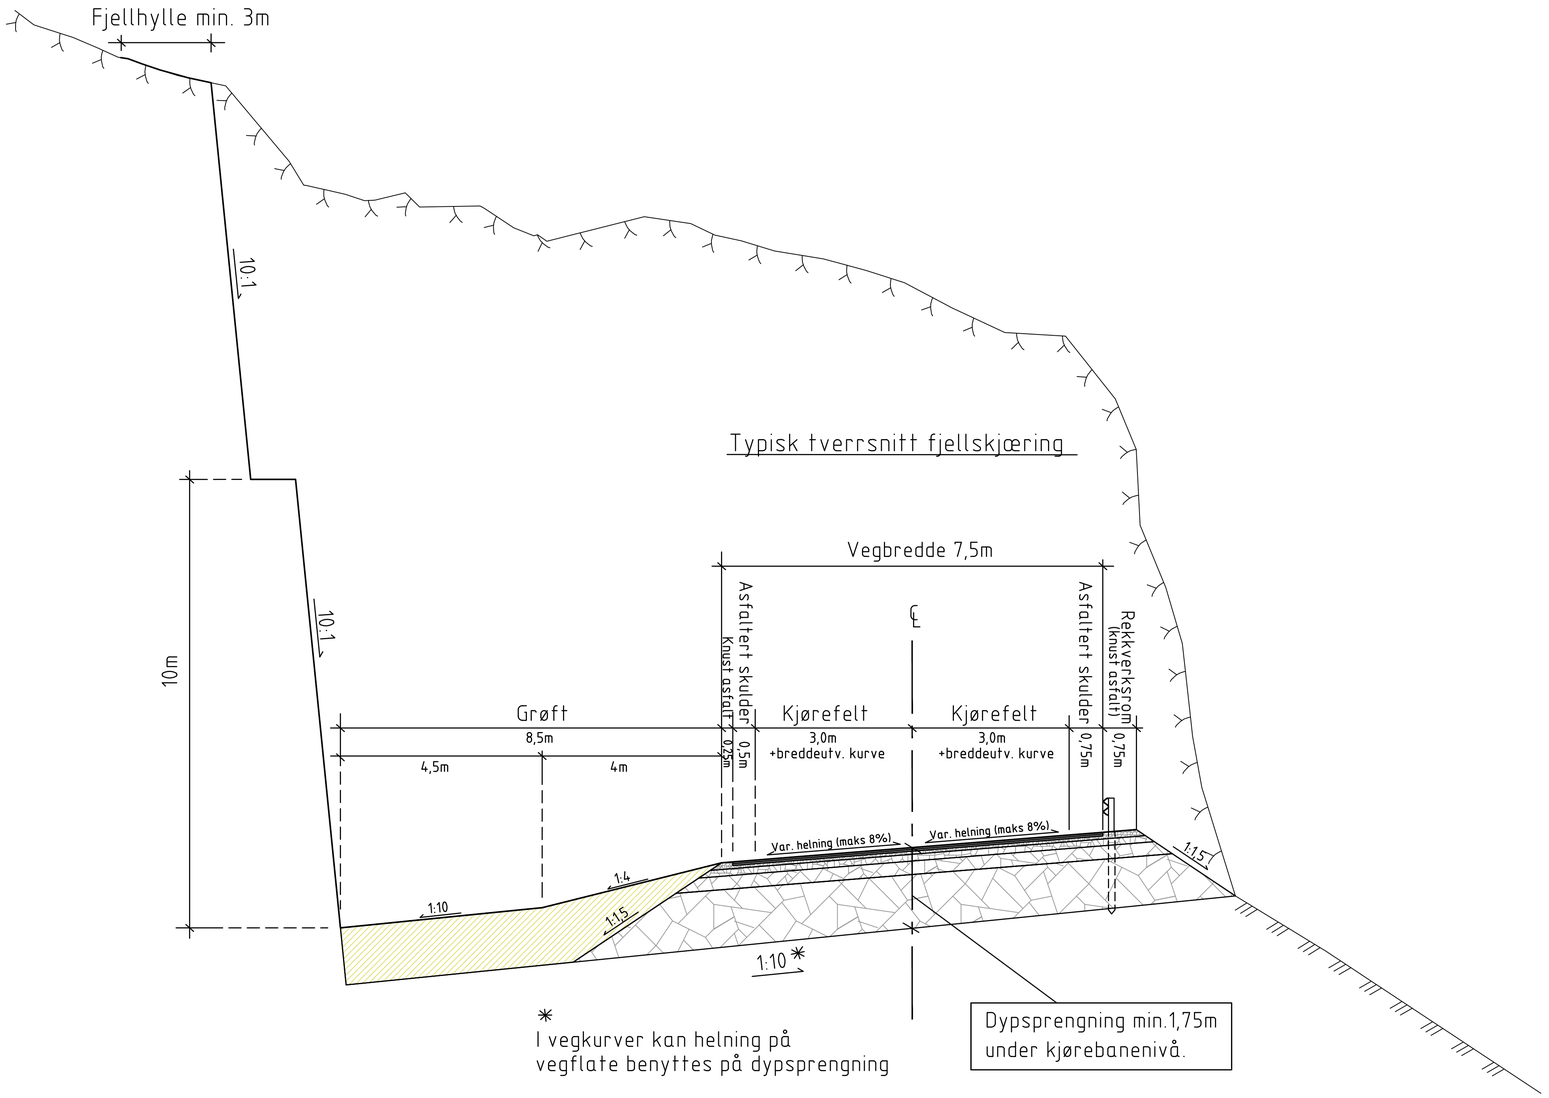

Typisk tverrsnitt løsmasseskjæring

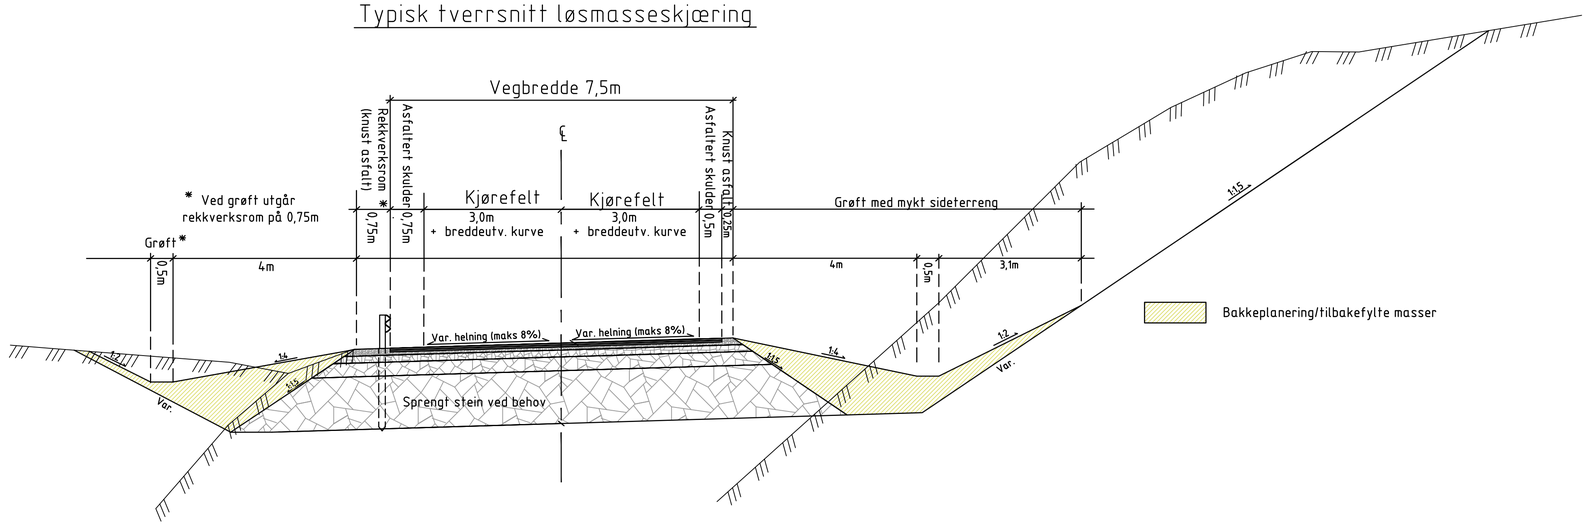


Overbygning på fjell/steinfylling

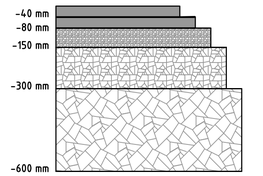


Slitelag, Agb11, t=40 mm
Bindlag, Agb16, t=40 mm
Øvre bærelag, Ak 0-22mm, t=70 mm
Nedre bærelag, Fk 0-64 mm
t=150 mm
Forsterkningslag, Fk 20-120 mm,
t=300 mm
Fiberduk kl.4
(avklares med byggeleder)

Overbygning på løsmasser/masseutskiftning

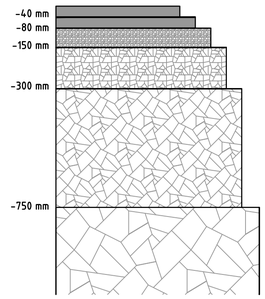

Slitelag, Agb11, t=40 mm
Bindlag, Agb16, t=40 mm
Øvre bærelag, Ak 0-22mm, t=70 mm
Nedre bærelag, Fk 0-64 mm
t=150 mm
Forsterkningslag, Fk 20-120 mm,
t=450 mm
Egnet sprengt stein ved behov
Var. tykkelse
Fiberduk kl.4
(avklares med byggeleder)

Overbygning adkomstveger, grus

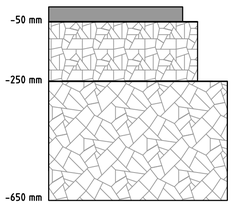

Grusdekke, t=50 mm
Bærelag, Fk 0-64 mm,
t=200 mm
Forsterkningslag, Fk 20-120 mm,
t=400 mm
Fiberduk kl.4
(avklares med byggeleder)

Revisjon	Revisjonen gjelder	Utarb	Kontr	Godkjent	Rev. dato

Statens vegvesen

Tegningsdato	15.03.2026
Bestiller	Sigurd Wiberg
Produsert for	Plan og utb. sør
Produsert av	Statens vegvesen
Prosjektnummer	C17494
Prosjektfasenummer	C17494r
Arkivreferanse	
Målestokk A3	
Koordinatsystem	EUREF89NTM_NN2000


RV.9 Kvervesjå-Vamark


Normalprofil og overbygning

REGULERINGSPLAN

Utarbeidet av	Kontrollert av	Godkjent av	Konsulentarkiv	Tegningsnummer / revisjonsbokstav
knukas				F001

Prinsipp ny bru over Kvervesjå

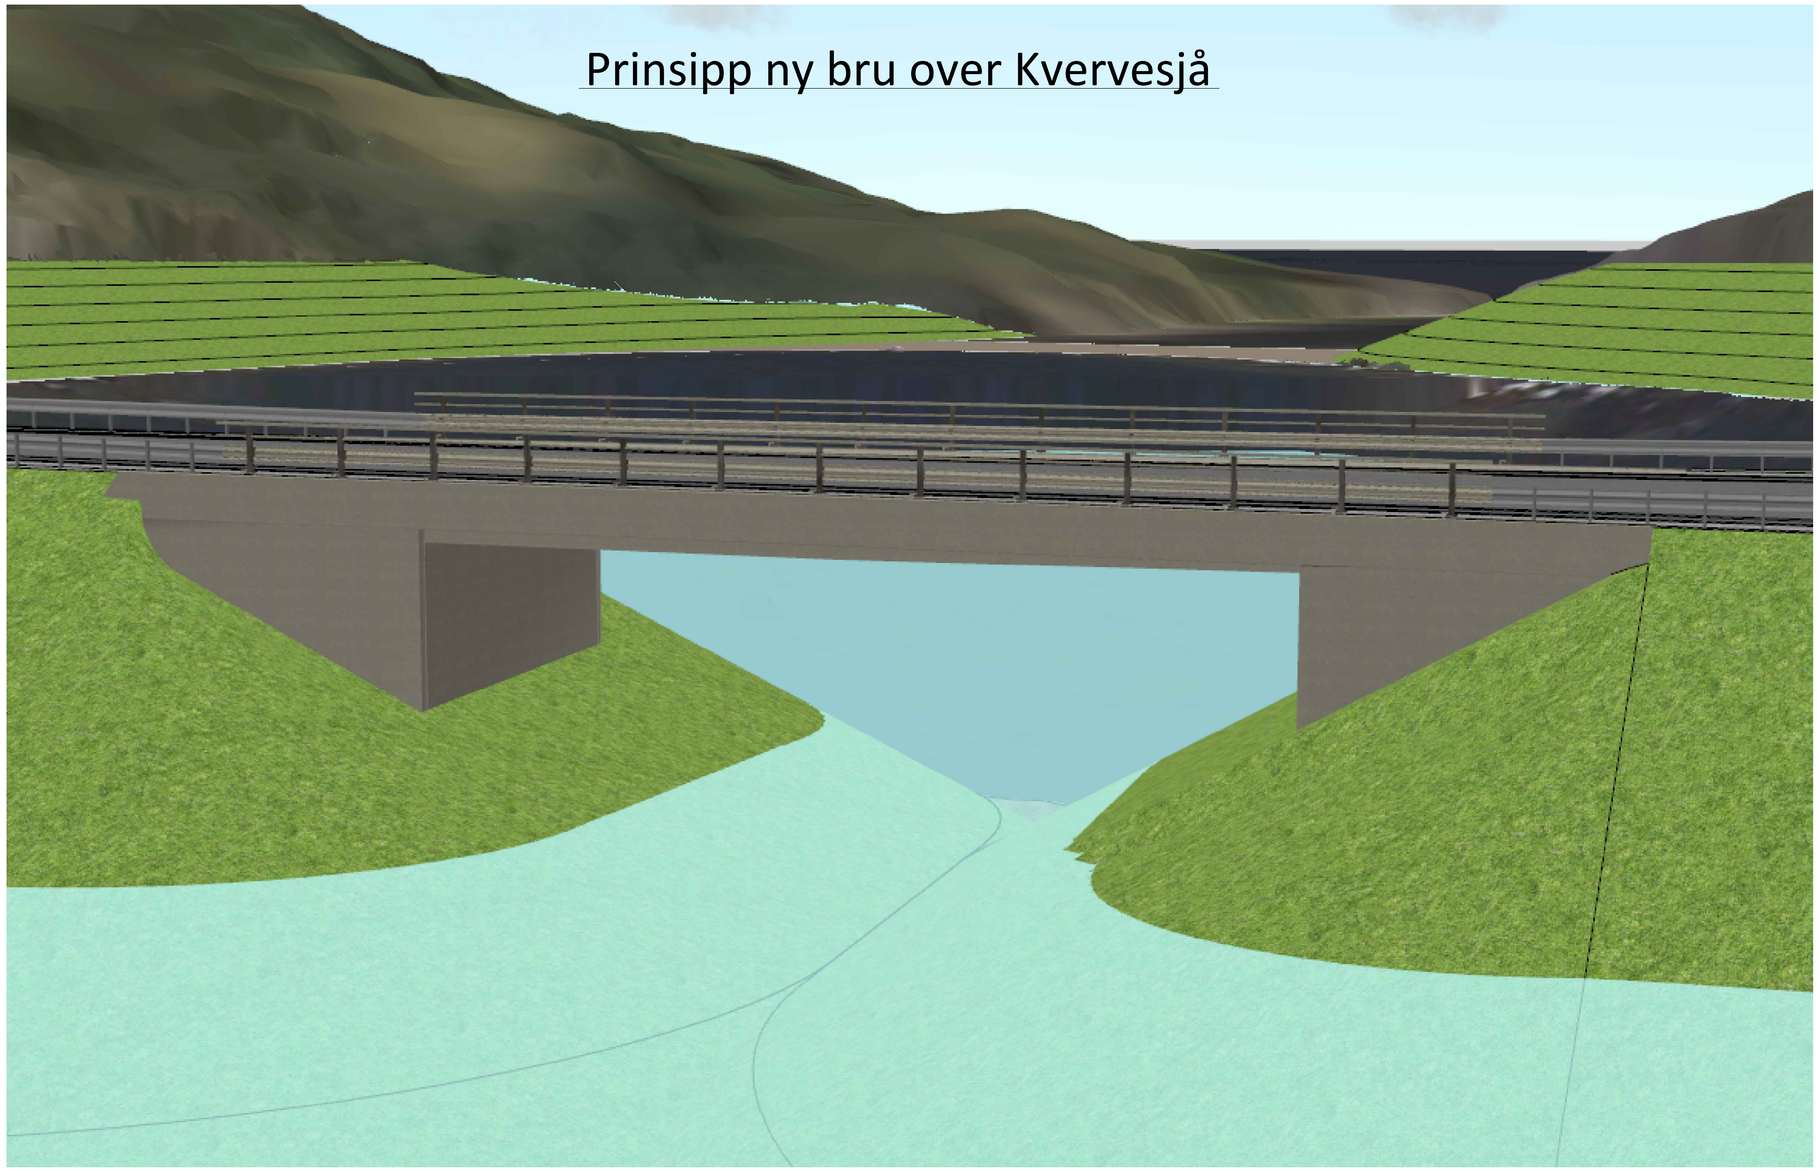

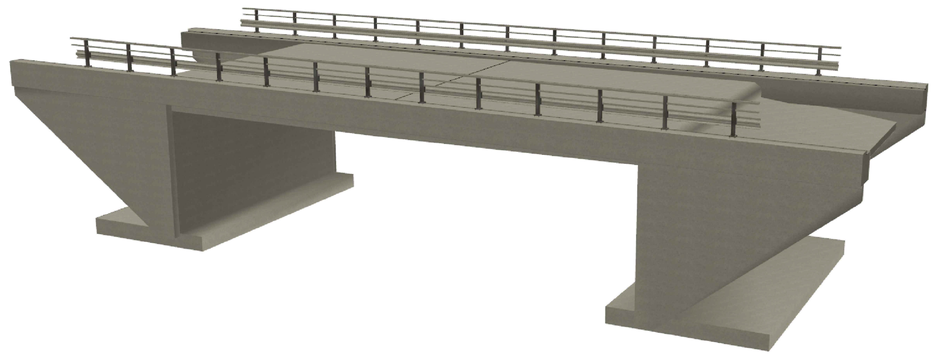

Revisjon	Revisjonen gjelder	Utarb	Kontr	Godkjent	Rev. dato

Statens vegvesen

Tegningsdato	15.03.2026
Bestiller	Sigurd Wiberg
Produsert for	Plan og utb. sør
Produsert av	Statens vegvesen
Prosjektnummer	C17494
Prosjektfasenummer	C17494r
Arkivreferanse	
Målestokk A3	
Koordinatsystem	EUREF89NTM_NN2000
Tegningsnummer / revisjonsbokstav	K000

Rv.9 Kvervesjå-Vamark

Prinsipp ny bru_Kvervesjå

REGULERINGSPLAN

Utarbeidet av	Kontrollert av	Godkjent av	Konsulentarkiv
knukas			