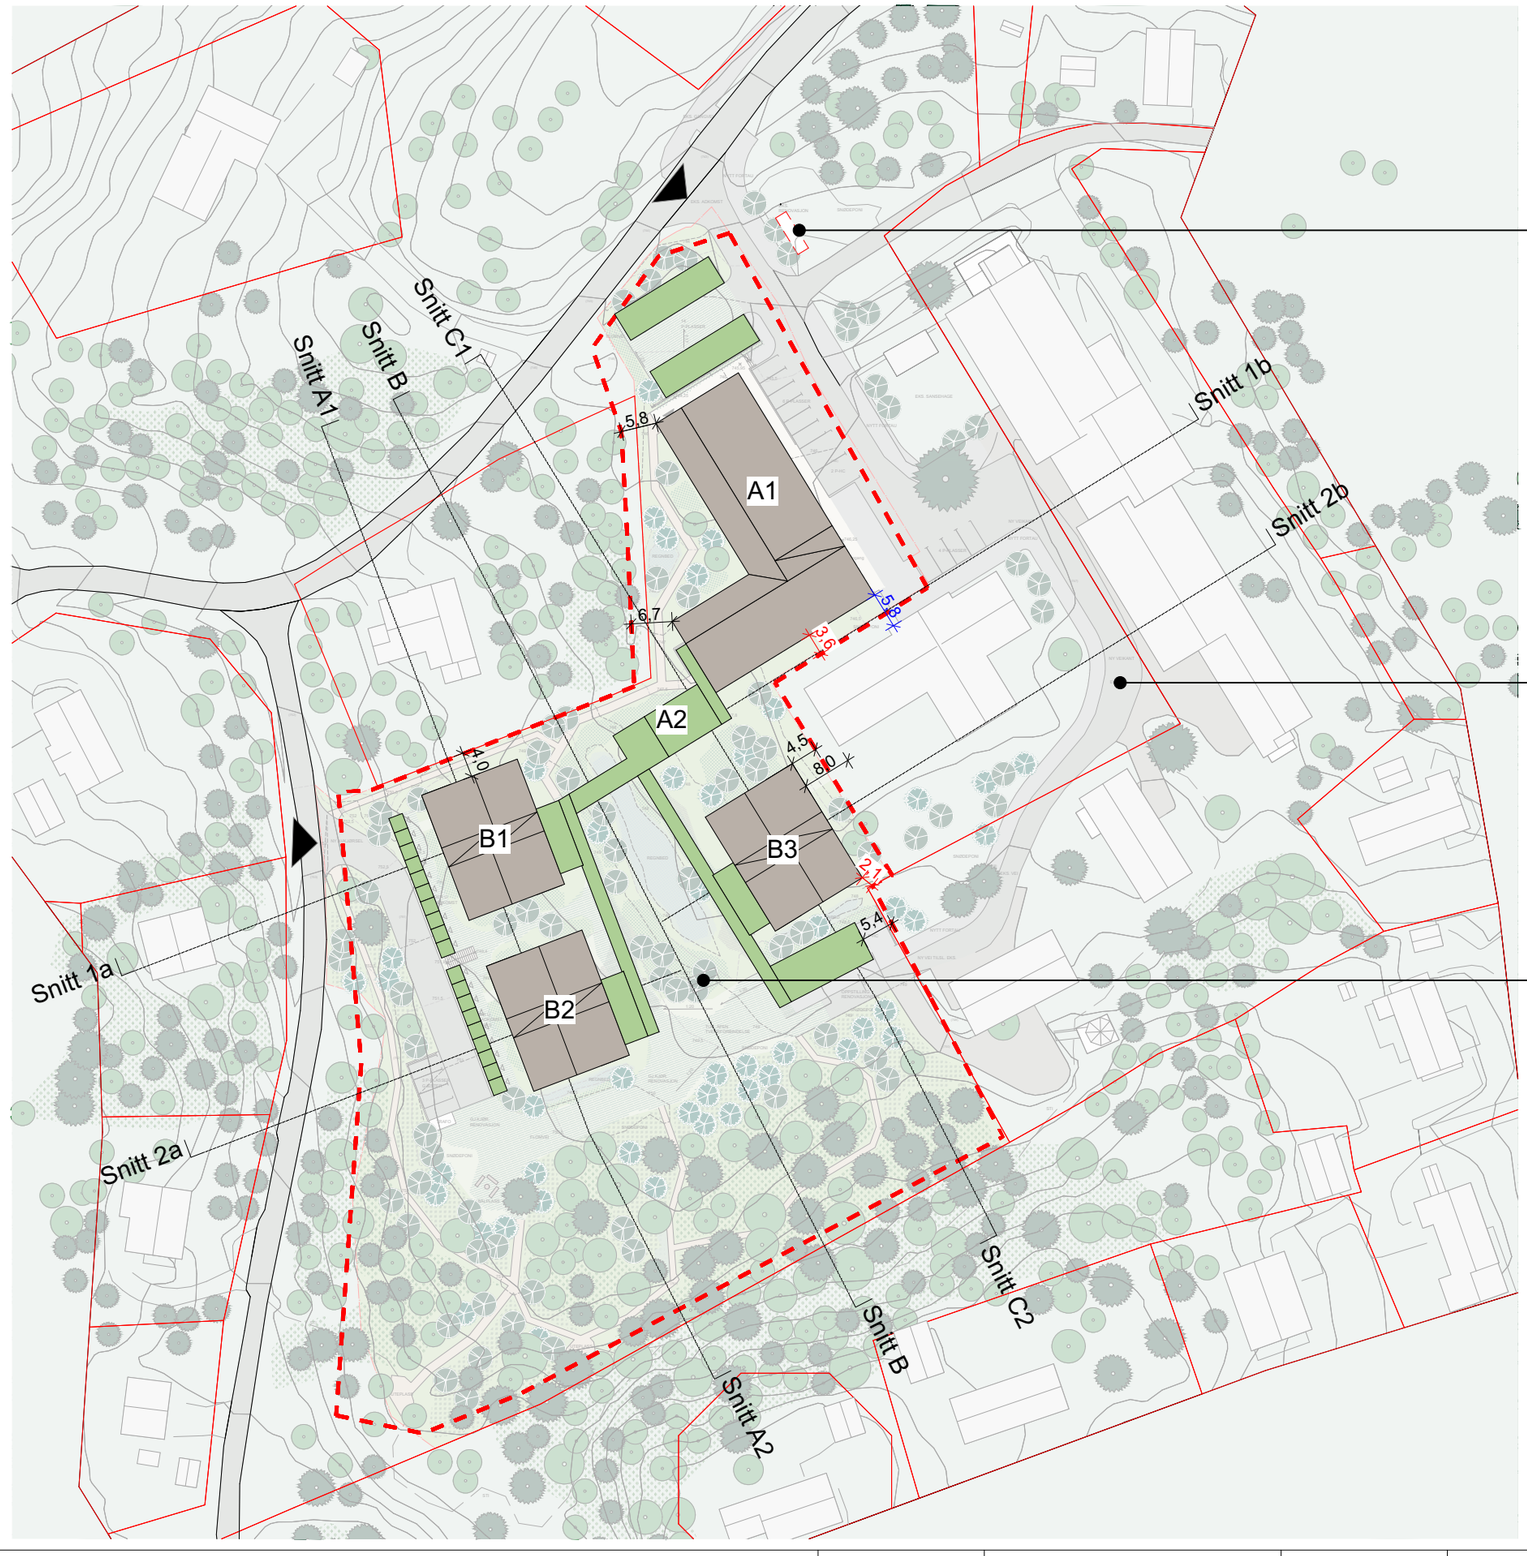

Dette dokumentet er beskyttet av åndsverkloven. Enhver offentliggjøring, mangfoldiggjøring, endring eller overgivelse til tredjeperson i forbindelse med annet arbeid eller annet prosjekt krever skriftlig tillatelse fra arkitekten

Printet: fredag 28. august 2026 kl 11:34 - P:\teamn 3218_Omsorgsboliger Vinje

Tegningens navn
Situasjonsplan

Prosjekt
Omsorgsboliger, dagsenter og hjemmetjeneste i Vinje, Setali 3864 Rauland

Helen & Hard
Arkitektfirma Helen & Hard AS,
Storlingsgata 12, 0161 Oslo
930 10 737 hha@hha.no

Hausmanns gate 6
0186 Oslo
T:+4740642836
E:oslo@sla.dk

Prosjektnr.	Dato	GNR/BNR		Målestokk	Tegning ID
3218	28.08.2026	140/4		1:1000	A10-1
Fase	**Tiltakshaver**	**Tegnet av**	**Kontrollert av**	**Format**	**Rev. ID**
SKISSEPROSJEKT	Allstad Grunneiendom AS	JK	HT	A3	