Utskrift fra Norkart AS kartklient

Dato: 11.02.2025 Målestokk: 1:500 Koordinatsystem: UTM 32N

Det tas forbehold om riktigheten eller fullstendigheten av opplysningene i dette dokumentet.
Det kan ikke rettes krav som følge av at disse opplysningene benyttes som grunnlag for beslutninger.

N



Rev	Nr	Beskrivelse	Dato	Sign	Kontr

Prosjekterende:
Arnt Darrud/Norsjø Arkitekter AS
Strannavegen 460
3810 GVARV

Tiltakshaver:
KVITO AS
Dalsvegen 28
3890 Vinje

Gnr./Bnr./Festenr.:
35/83/4

Dato:
12.02.2025

Prosjekt:
OMBYGGING NÆRINGSLOKALER


Tegning:
Situasjonsplan

Målestokk (A3):
1:500

Tegningsnr.:
A10-01

Rev.:
.

BIM med ARCHICAD 25 NOR Filplassering: Z:\NORSJØ_ARKITEKTER_SA\NA-PROSJEKTER\NA-PROSJEKTER-2025\NA-2507-KVITO\06-Prosjektmateriale\0624-tegningsfiler\2507-IDESKISSE1.pln

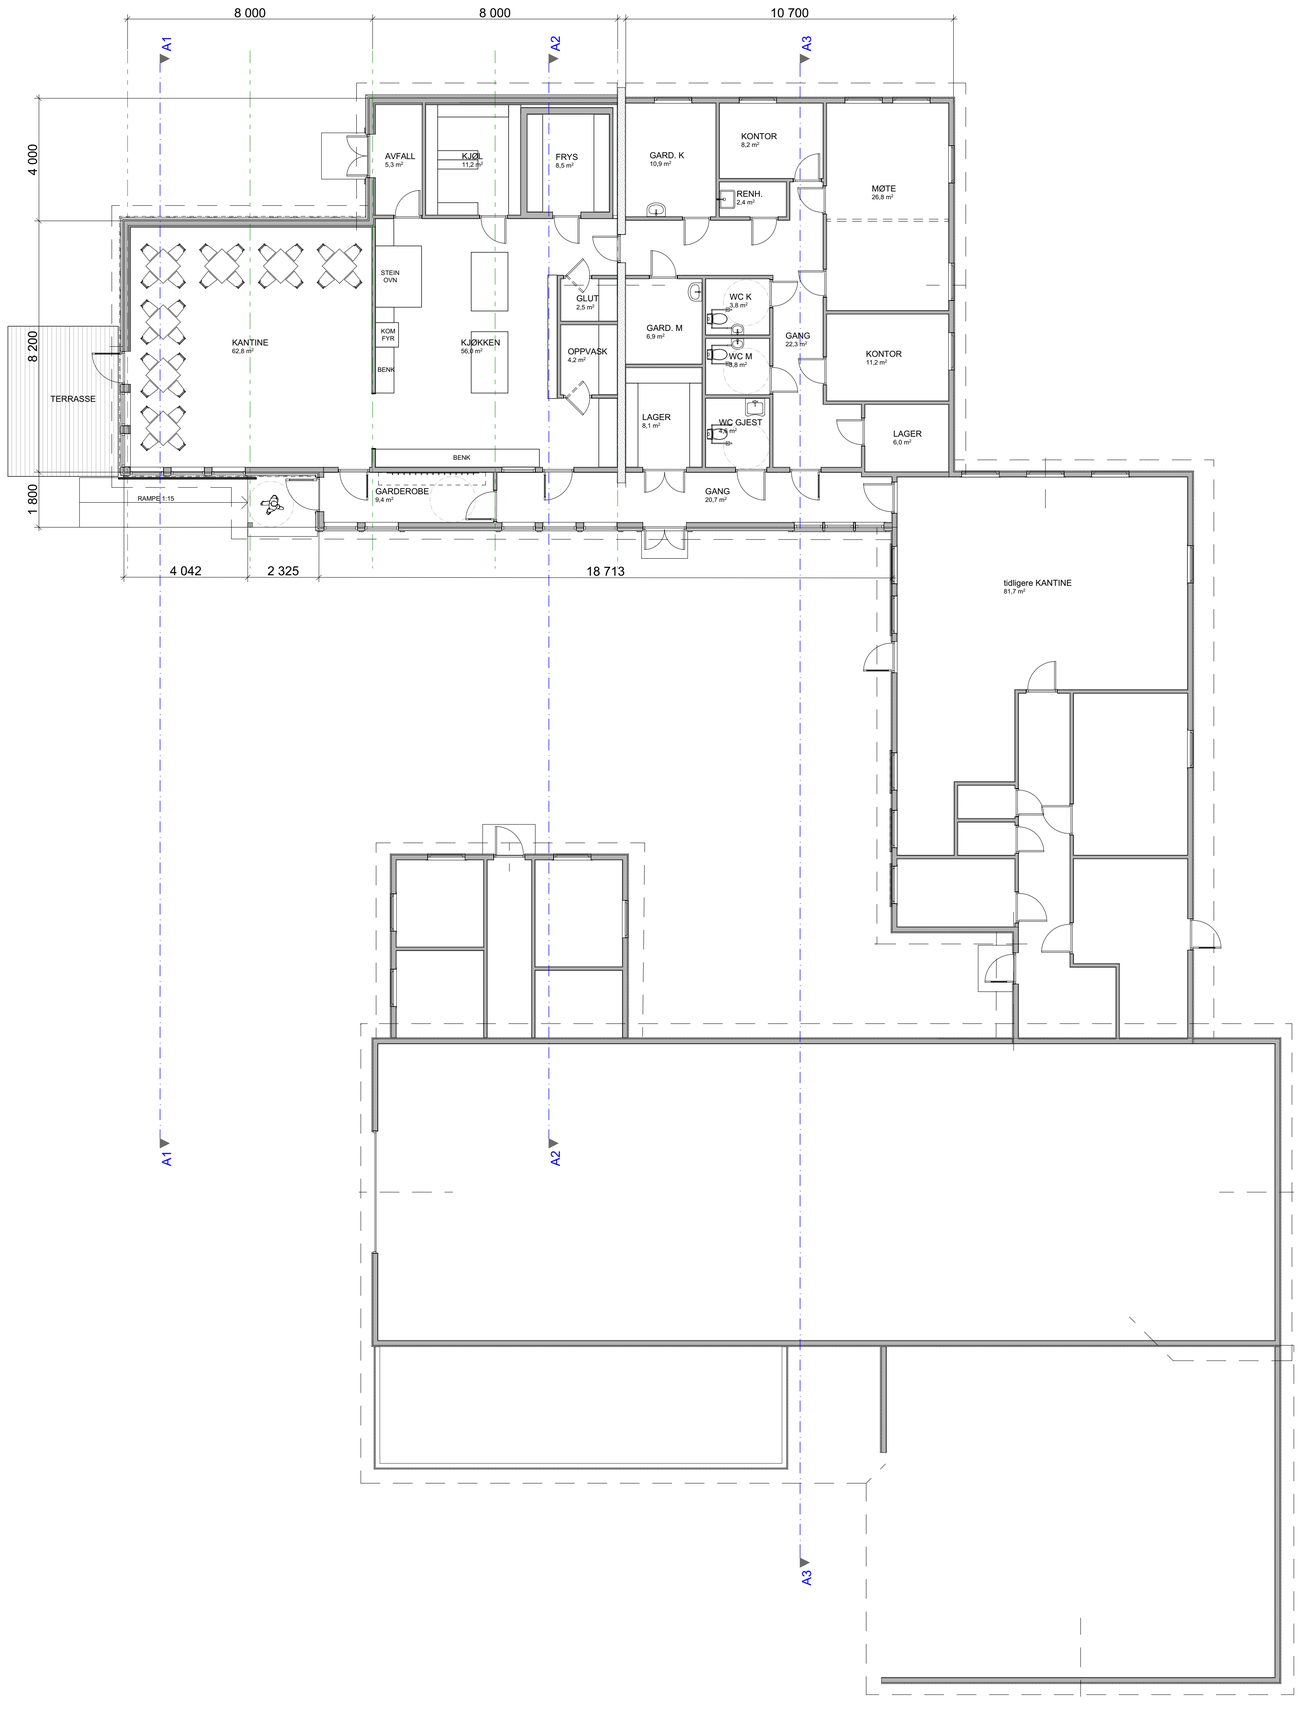


Tegningsnr..
A20-01

Revisjon nr..

Type tegning
PLAN 1 - HELHET

Lokalisering:

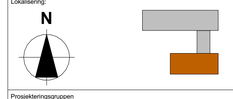

Prosjekteringsgruppen

●	ARK :	Arnt Darrud/Norsjø Arkitekter AS	Strannavegen 460 3810 GVARV Tlf.: 35905600 post@norsjoarkitekter.no
○	RIB :	Rådg. ing. Bygg	RIBveien 27 0000 RIBbyen Tlf. 000 00 000 rib@rifirma.no
○	RIE :	Rådg. ing. Elektro	RIEveien 27 0000 RIEbyen Tlf. 000 00 000 rie@rifirma.no
○	RIV :	Rådg. ing. VVS	RIVveien 27 0000 RIVbyen Tlf. 000 00 000 riv@rifirma.no

Fase
IDESKISSE1

Tiltakshaver
KVITO AS

Prosjekt
OMBYGGING NÆRINGSLOKALER
Dalsvegen 83
3890 VINJE

Godkjent

Kontroll prosjekt.
Sign.. | Kontroll

Filnavn
2507-IDESKISSE1.pln

Dato
12.02.2025

Målestokk
1:100

Kontroll utførende
Sign.. | Kontroll

Gnr./Bnr./Festenr..:
35/83/4


Prosjektnr..
NA-2507

Tegningsnr..
A20-01

Prosjektnr.. for prosjekterende/lev.

Type tegning:
PLAN 1 - HELHET

BIM med Archicad 27 NOR Filplassering: Z:\NORSJØ_ARKITEKTER_SA\NA-PROSJEKTER\NA-PROSJEKTER-2025\NA-2507-KVITO\06-Prosjektmateriale\0624-tegningsfiler\2507-IDESKISSE1.pln

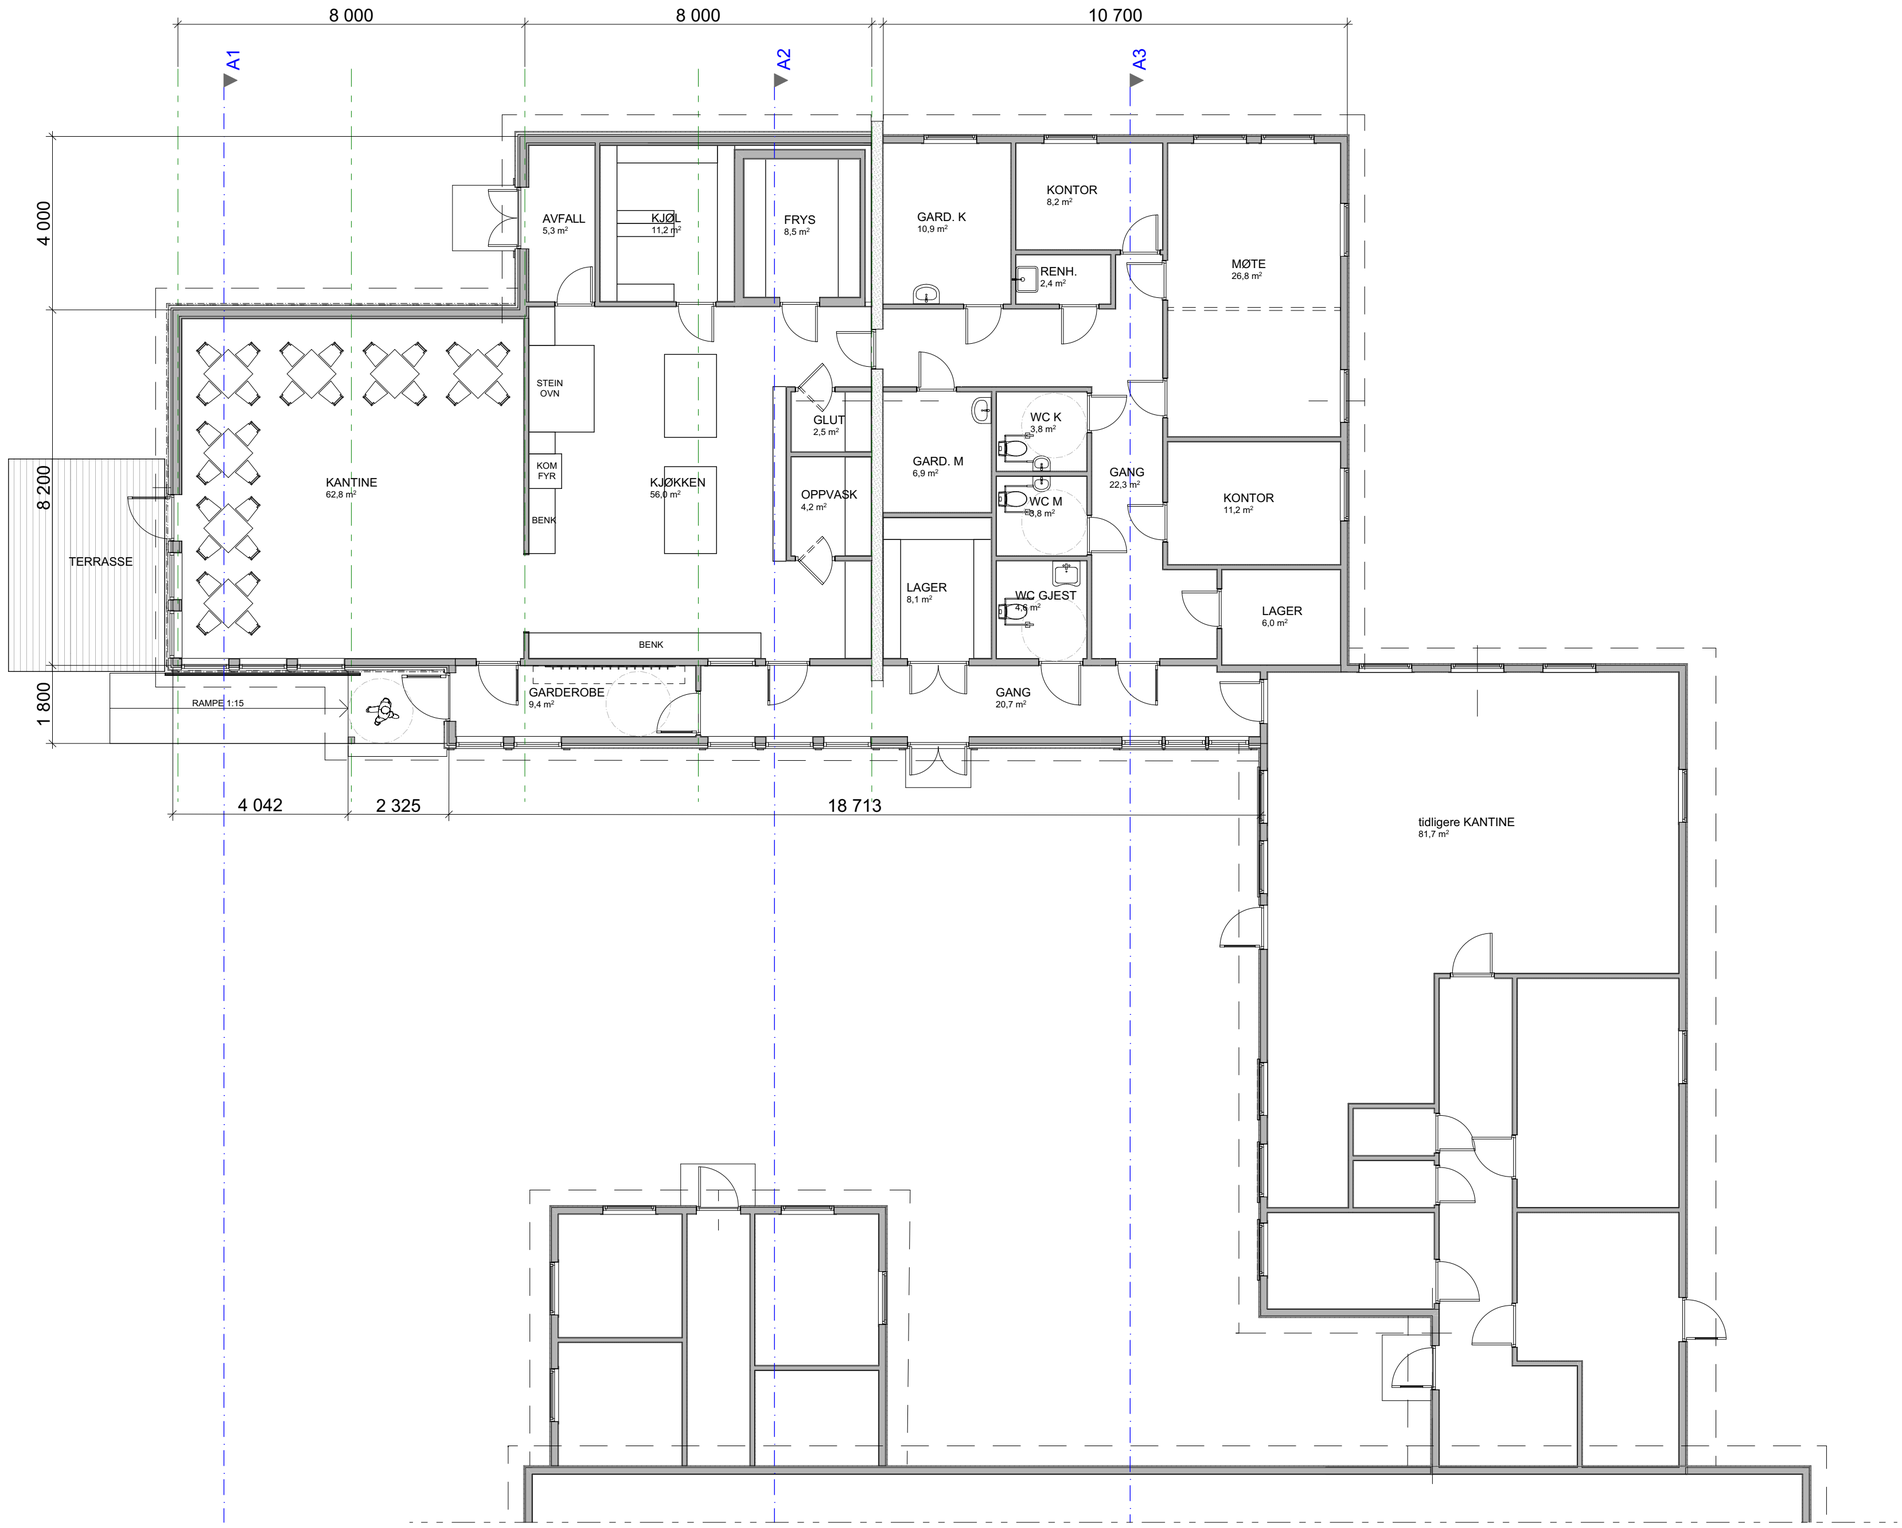

Rev	Nr	Beskrivelse	Dato	Sign	Kontr

Prosjekterende:
Arnt Darrud/Norsjø Arkitekter AS
Strannavegen 460
3810 GVARV

Tiltakshaver:
KVITO AS
Dalsvegen 28
3890 Vinje

Gnr./Bnr./Festenr.:
35/83/4

Dato:
12.02.2025

Prosjekt:
OMBYGGING NÆRINGSLOKALER


Tegning:
PLAN 1 - VEST

Målestokk (A3):
1:100

Tegningsnr.:
A20-02

Rev.:
.

BIM med ARCHICAD 25.NOR.Filplassering: Z:\NORSJØ_ARKITEKTER_SA\NA-PROSJEKTER\NA-PROSJEKTER-2025\NA-2507-KVITO\06-Prosjektmateriale\0624-tegningsfiler\2507-IDESKISSE1.pln

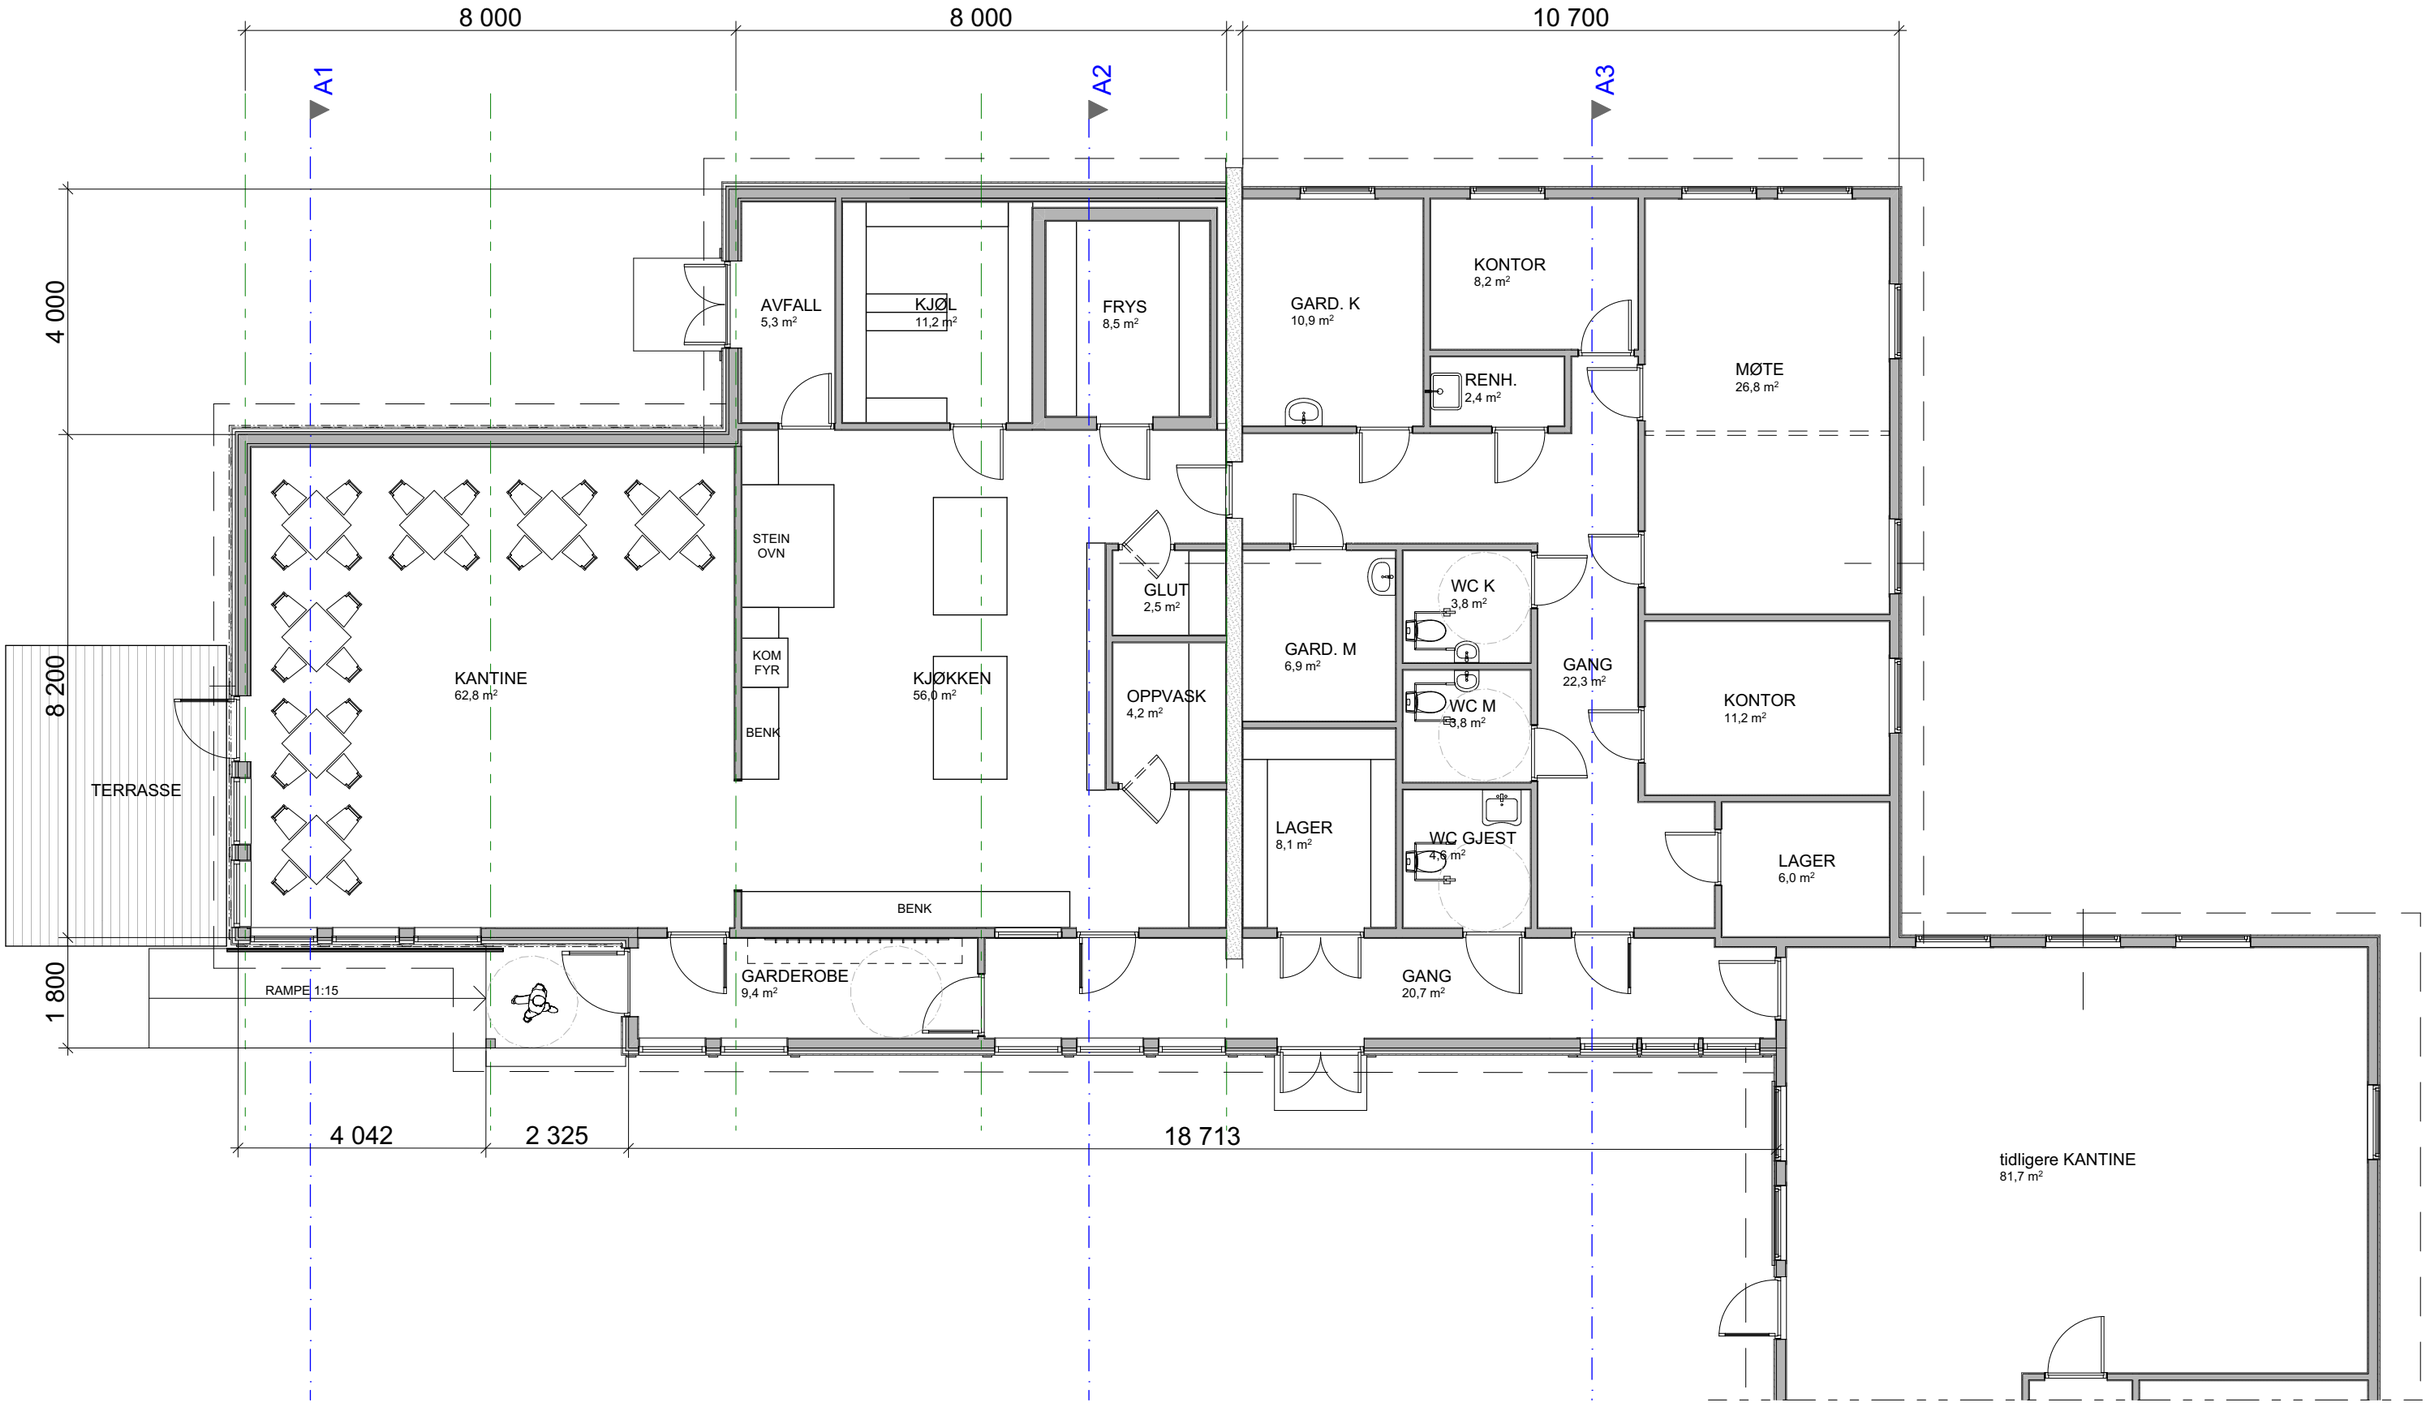

Rev	Nr	Beskrivelse	Dato	Sign	Kontr

Prosjekterende:
Arnt Darrud/Norsjø Arkitekter AS
Strannavegen 460
3810 GVARV

Tiltakshaver:
KVITO AS
Dalsvegen 28
3890 Vinje

Gnr./Bnr./Festenr.:
35/83/4

Dato:
12.02.2025

Prosjekt:
OMBYGGING NÆRINGSLOKALER


Tegning:
PLAN 1 - VESTFLØY

Målestokk (A3):
1:100

Tegningsnr.:
A20-03

Rev.:
.

BIM med ARCHICAD 25 NOR Filplassering: Z:\NORSJØ_ARKITEKTER_SA\NA-PROSJEKTER\NA-PROSJEKTER-2025\NA-2507-KVITO\06-Prosjektmateriale\0624-tegningsfiler\2507-IDESKISSE1.pln

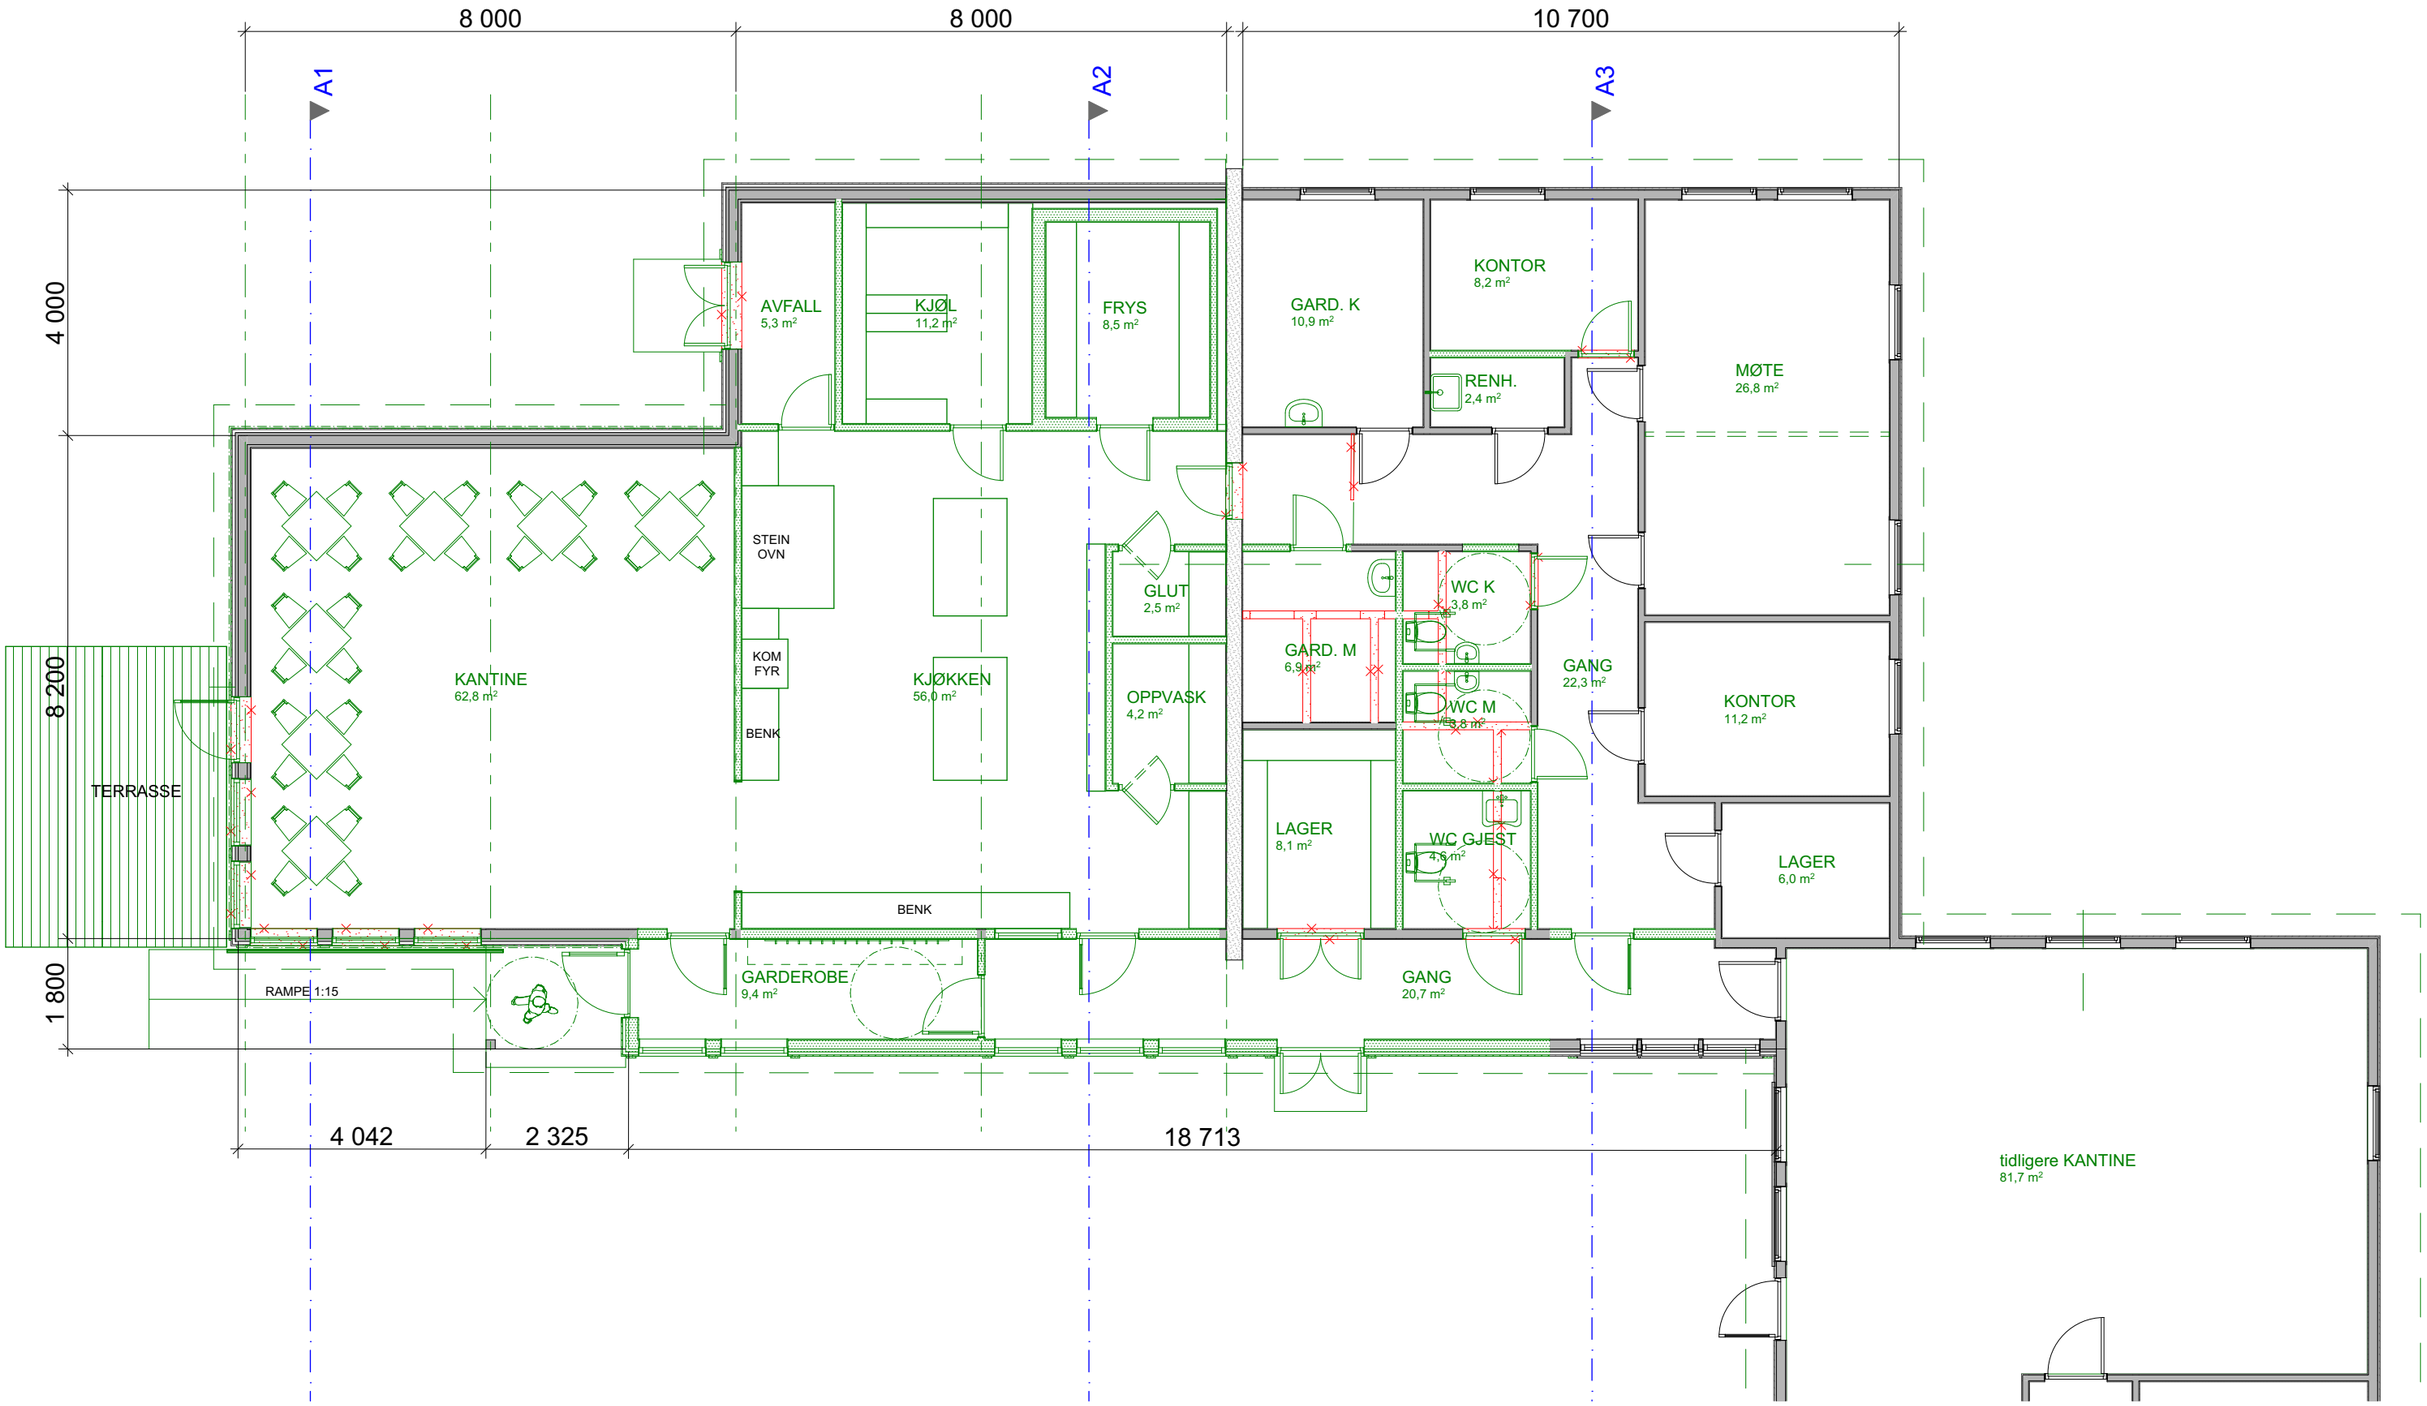

Rev	Nr	Beskrivelse	Dato	Sign	Kontr

Prosjekterende:
Arnt Darrud/Norsjø Arkitekter AS
Strannavegen 460
3810 GVARV

Tiltakshaver:
KVITO AS
Dalsvegen 28
3890 Vinje

Gnr./Bnr./Festenr.:
35/83/4

Dato:
12.02.2025

Prosjekt:
OMBYGGING NÆRINGSLOKALER


Tegning:
ENDRINGER 1. ETASJE


Målestokk (A3):
1:100


Tegningsnr.:
A20-04

Rev.:
.

BIM med ARCHICAD 25 NOR Filplassering: Z:\NORSJØ_ARKITEKTER_SA\NA-PROSJEKTER\NA-PROSJEKTER-2025\NA-2507-KVITO\06-Prosjektmateriale\0624-tegningsfiler\2507-IDESKISSE1.pln

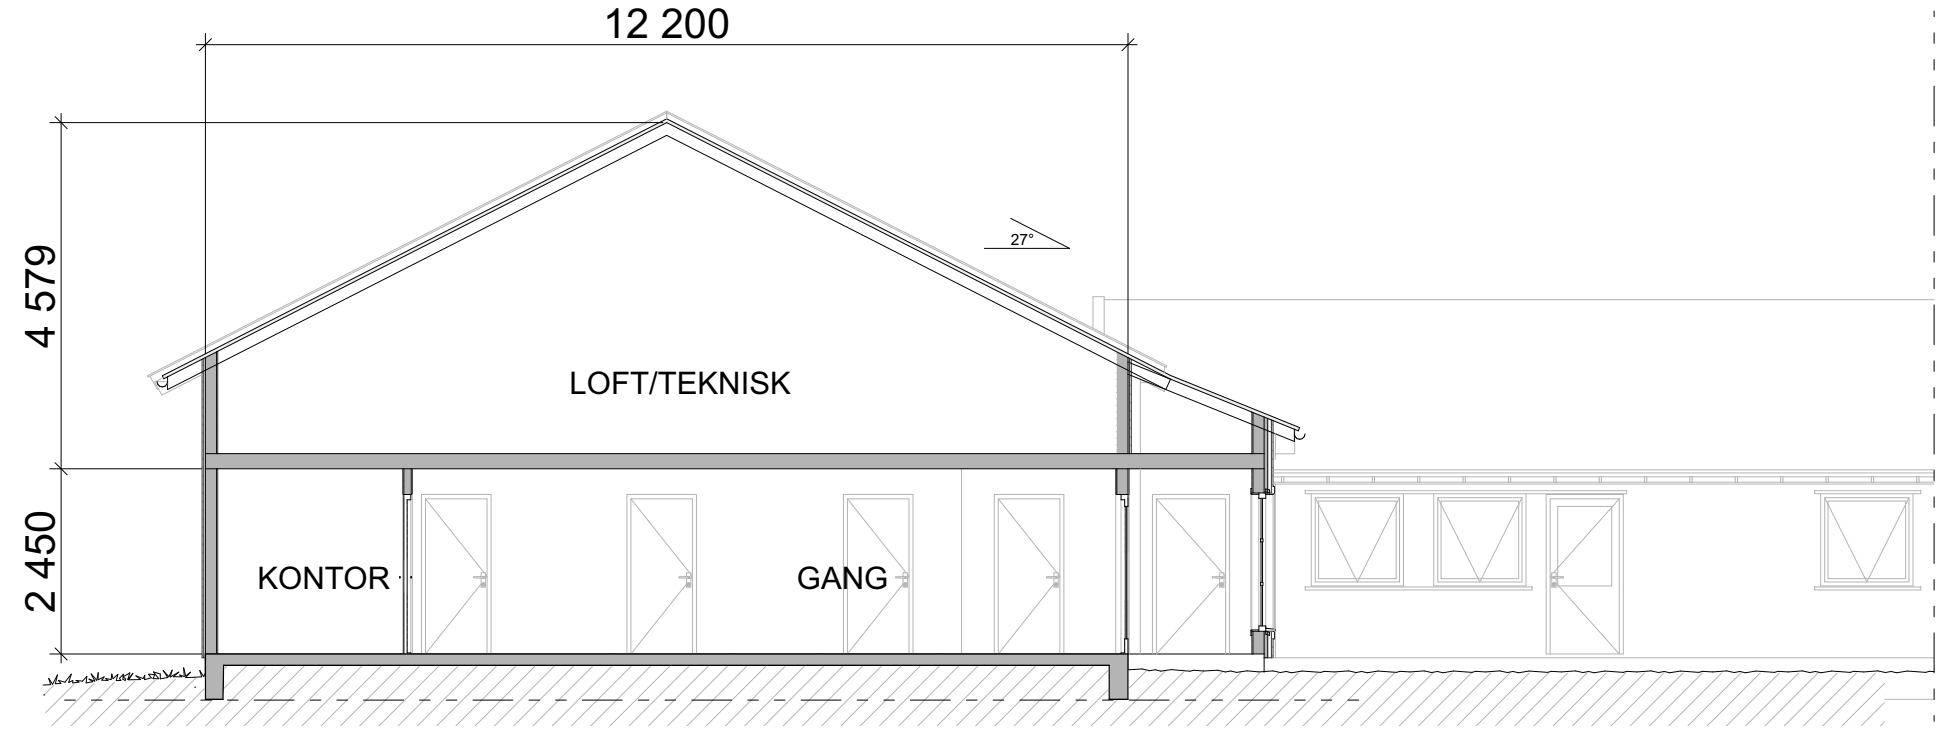

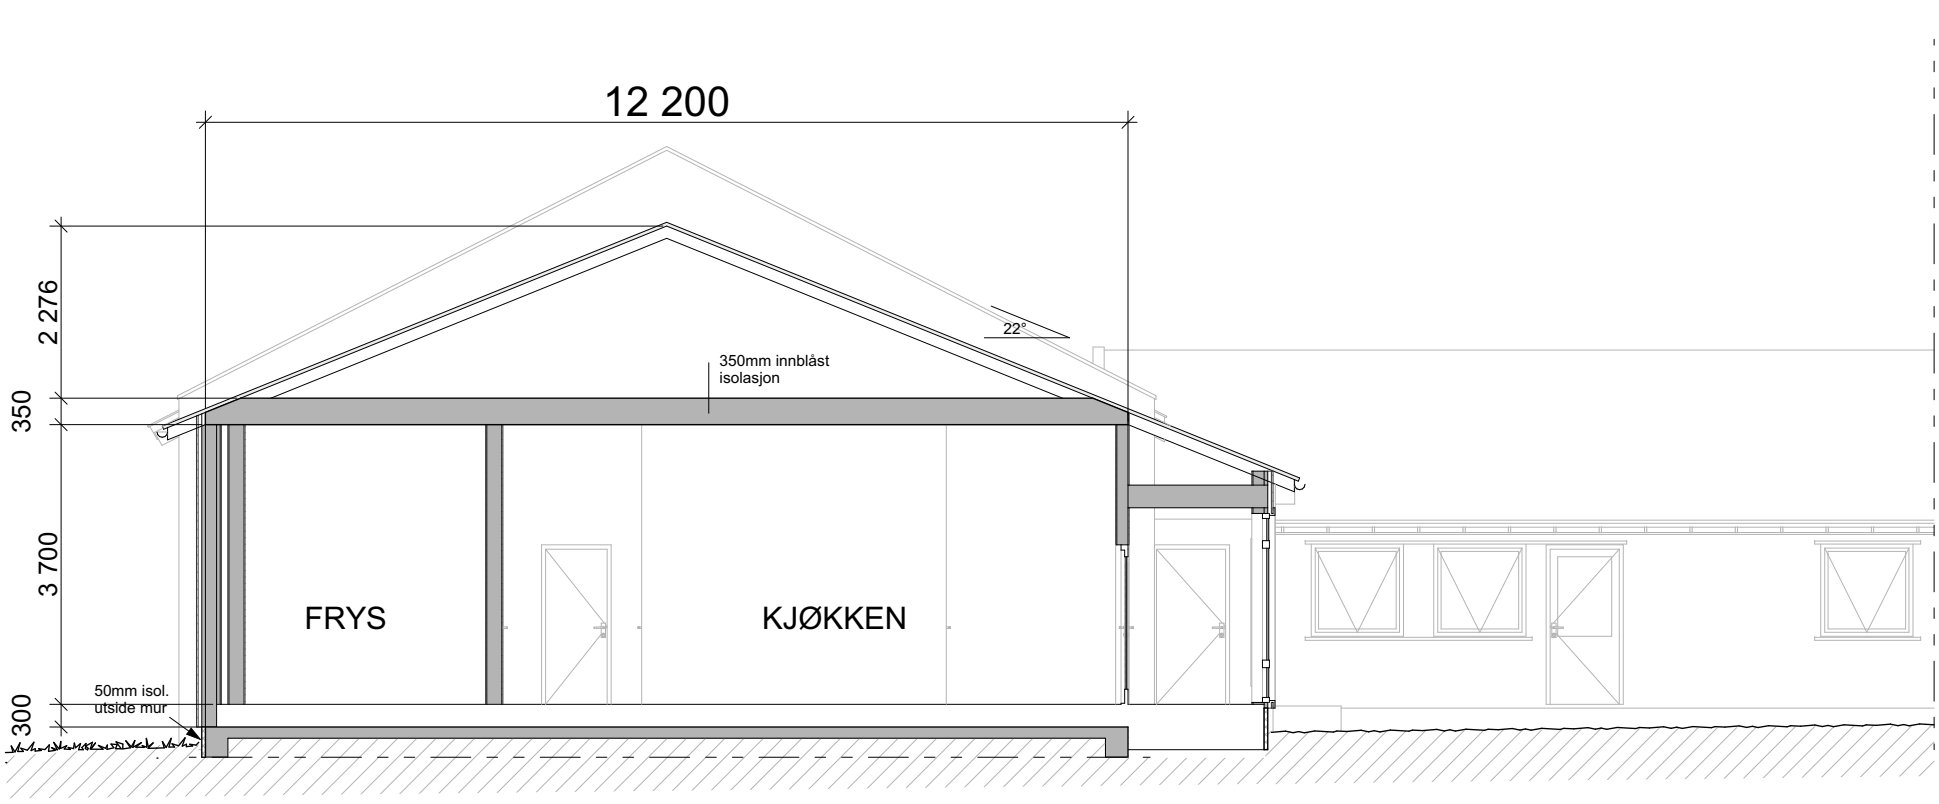

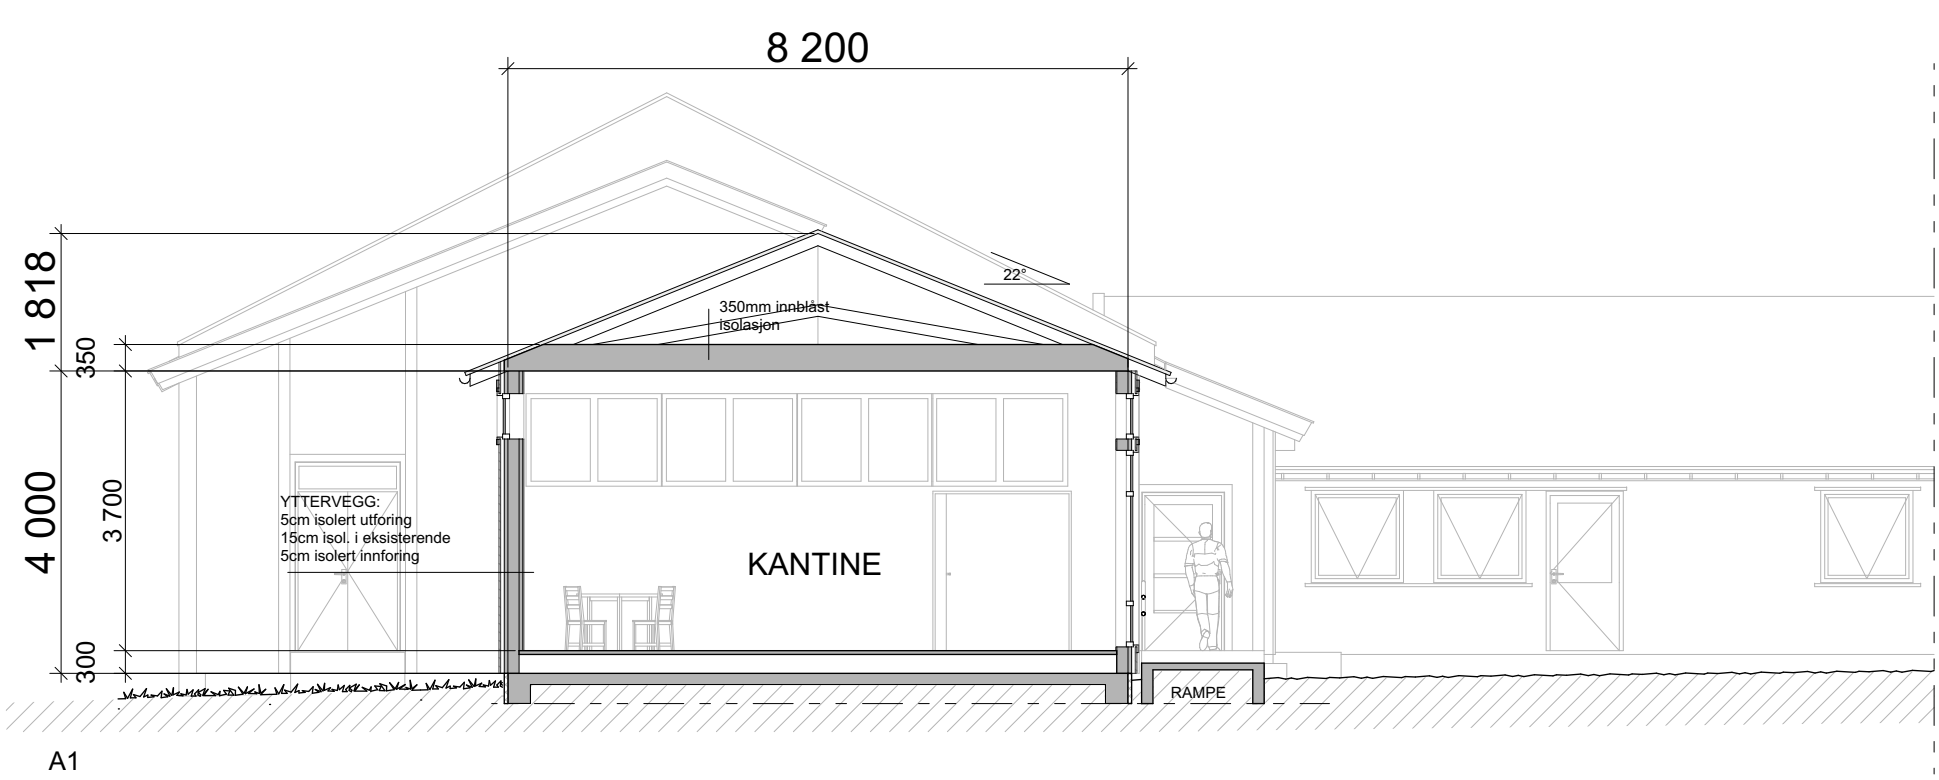

1:100 A1

Rev	Nr	Beskrivelse	Dato	Sign	Kontr

Prosjekterende:
Arnt Darrud/Norsjø Arkitekter AS
Strannavegen 460
3810 GVARV

Tiltakshaver:
KVITO AS
Dalsvegen 28
3890 Vinje

Prosjekt:
OMBYGGING NÆRINGSLOKALER

Tegning:
Snitt A

Gnr./Bnr./Festenr.:
35/83/4


Målestokk (A3):
1:100

Dato:
12.02.2025

Tegningsnr.:
A30-01

Rev.:
.


BIM med ARCHICAD 25 NOR Filplassering: Z:\NORSJØ_ARKITEKTER_SA\NA-PROSJEKTER\NA-PROSJEKTER-2025\NA-2507-KVITO\06-Prosjektmateriale\0624-tegningsfiler\2507-IDESKISSE1.pln

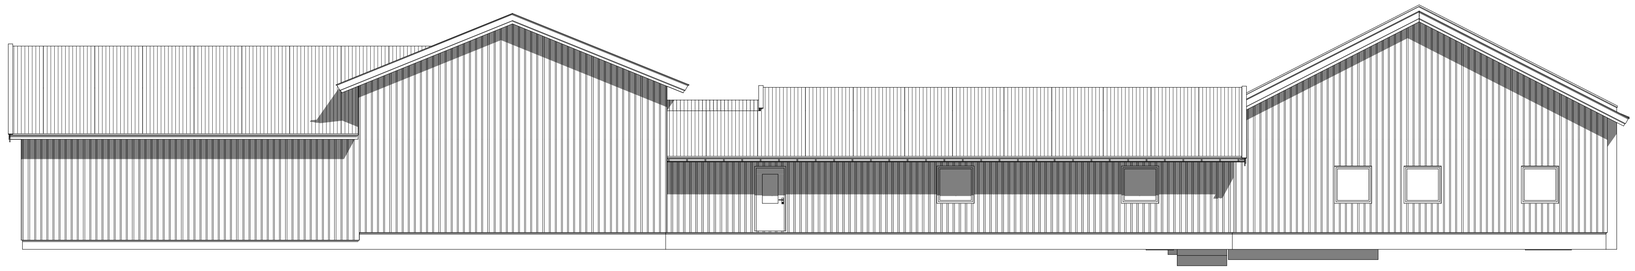


1:100 MOT NORD



1:100 MOT ØST

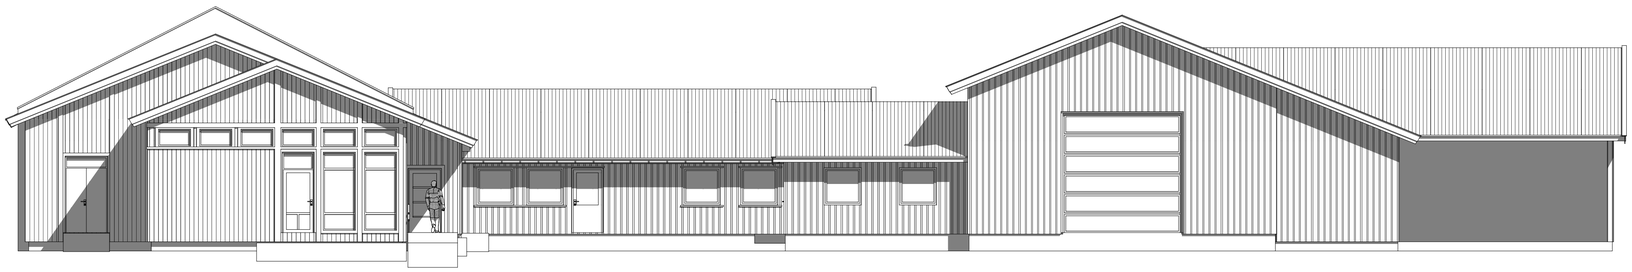

1:100 MOT SØR

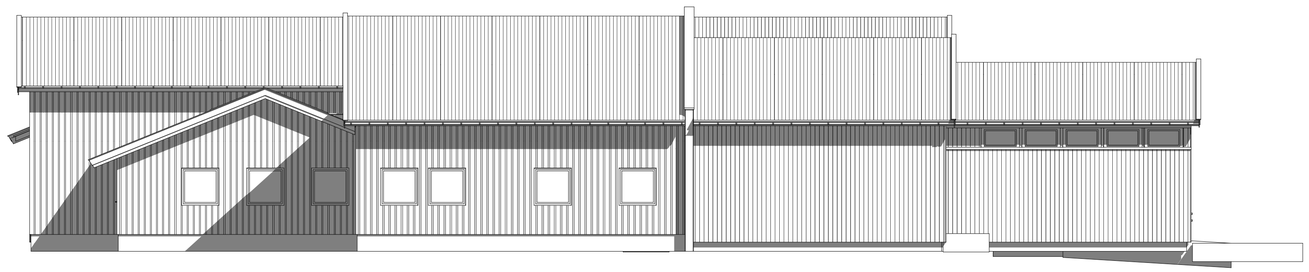

1:100 MOT VEST


BIM med Archicad 27 NOR Filplassering: Z:\NORSJØ_ARKITEKTER_SA\NA-PROSJEKTER\NA-PROSJEKTER-202\SNA-2507-KVITO\06-Prosjektmateriale\0624-tegningsfiler\2507-IDESKISSE1.pln

Tegningsnr..
A40-01

Revisjon nr..

Type tegning
FASADER

Lokalisering:

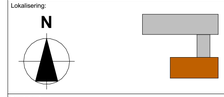

Prosjekteringsgruppen

ARK : Arnt Darrud/Norsjø Arkitekter AS
Strannavegen 460
3810 GVARV
Tlf.: 35565600
post@norsjoarkitekter.no

RIB : Rådg. ing. Bygg
RIBveien 27
0000 RIBbyen
Tlf. 000 00 000
rib@ritfirma.no

RIE : Rådg. ing. Elektro
RIEveien 27
0000 RIEbyen
Tlf. 000 00 000
rie@ritfirma.no

RIV : Rådg. ing. VVS
RIVveien 27
0000 RIVbyen
Tlf. 000 00 000
riv@rivfirma.no

Fase
IDESKISSE1

Tiltakshaver
KVITO AS

Prosjekt
OMBYGGING NÆRINGSLOKALER
Dalsvegen 83
3890 VINJE

Godkjent

Kontroll prosjekt

Sign.. | Kontroll

Filnavn
2507-IDESKISSE1.pln

Dato
12.02.2025

Målestokk
1:100

Kontroll utførende

Sign.. | Kontroll


Gnr./Bnr./Festenr..:
35/83/4

Prosjektnr..:
NA-2507

Tegningsnr..:
A40-01

Type tegning:
FASADER

Prosjektnr.. for prosjekterende/lev.

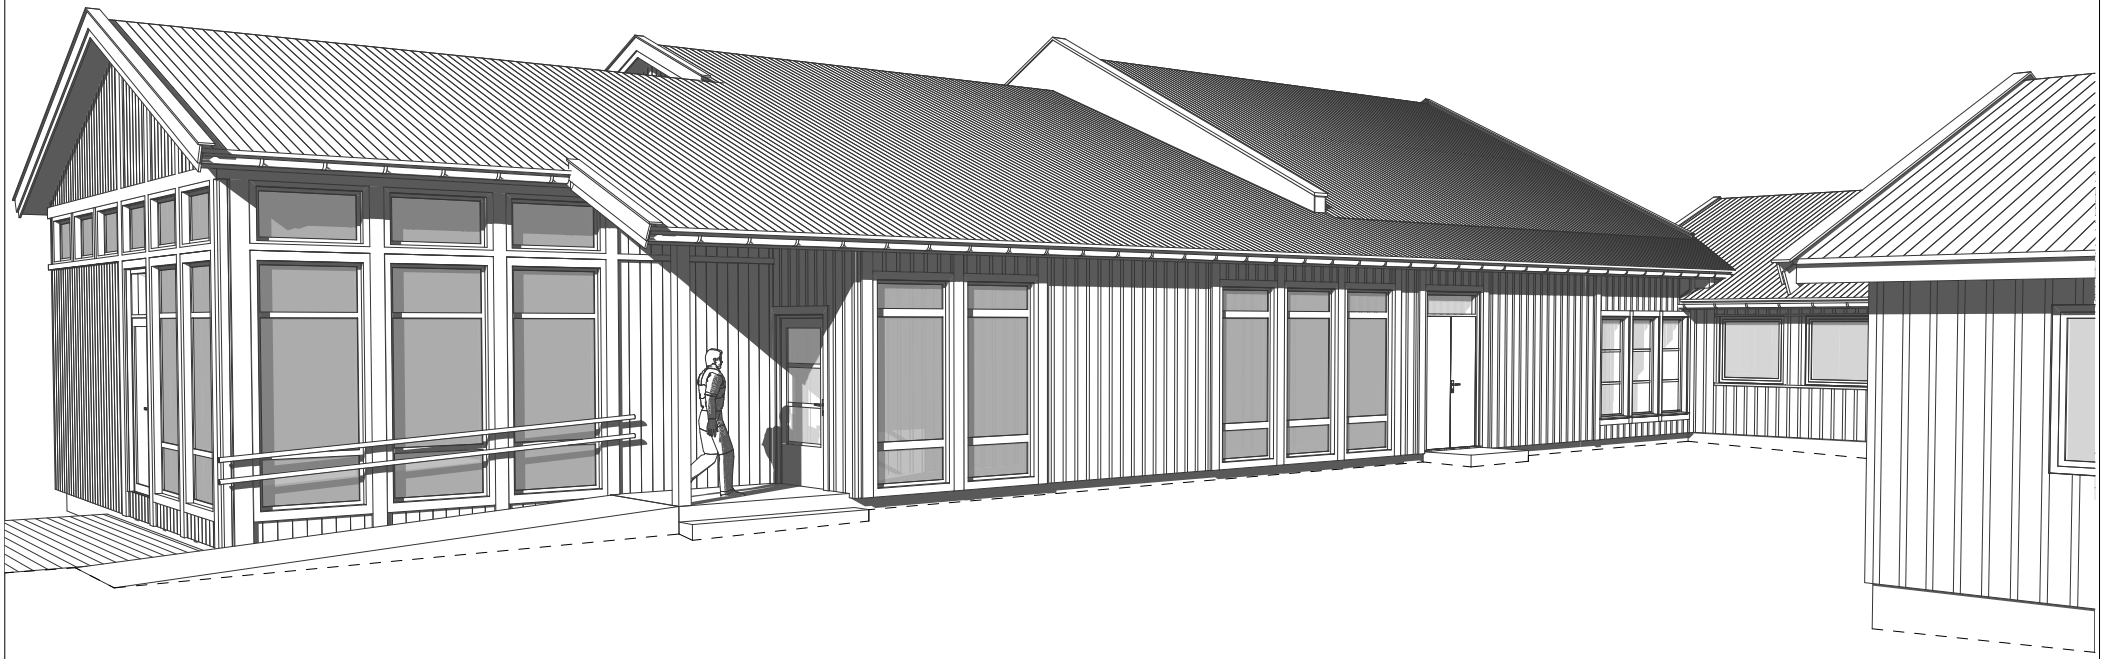

Rev	Nr	Beskrivelse	Dato	Sign	Kontr

Tegning

PERSPEKTIV 1

OMBYGGING NÆRINGSLOKALER
Dalsvegen 83 3890 VINJE

Prosjektnr..	Dato opprettet	Gnr./Bnr./Festenr..	Mål:	Tegningsnr..
NA-2507	**12.02.2025**	**35/83/4**	**1:67,829**	**A40-02**
Fase. **IDESKISSE1**	Sign..	Kontroll	Godkjent	Rev. ID




Rev	Nr	Beskrivelse	Dato	Sign	Kontr

Tegning

PERSPEKTIV2

OMBYGGING NÆRINGSLOKALER
Dalsvegen 83 3890 VINJE

Prosjektnr..	Dato opprettet	Gnr./Bnr./Festenr..	Mål:	Tegningsnr..
NA-2507	**12.02.2025**	**35/83/4**	**1:67,748**	**A40-03**
Fase. **IDESKISSE1**	Sign..	Kontroll	Godkjent	Rev. ID

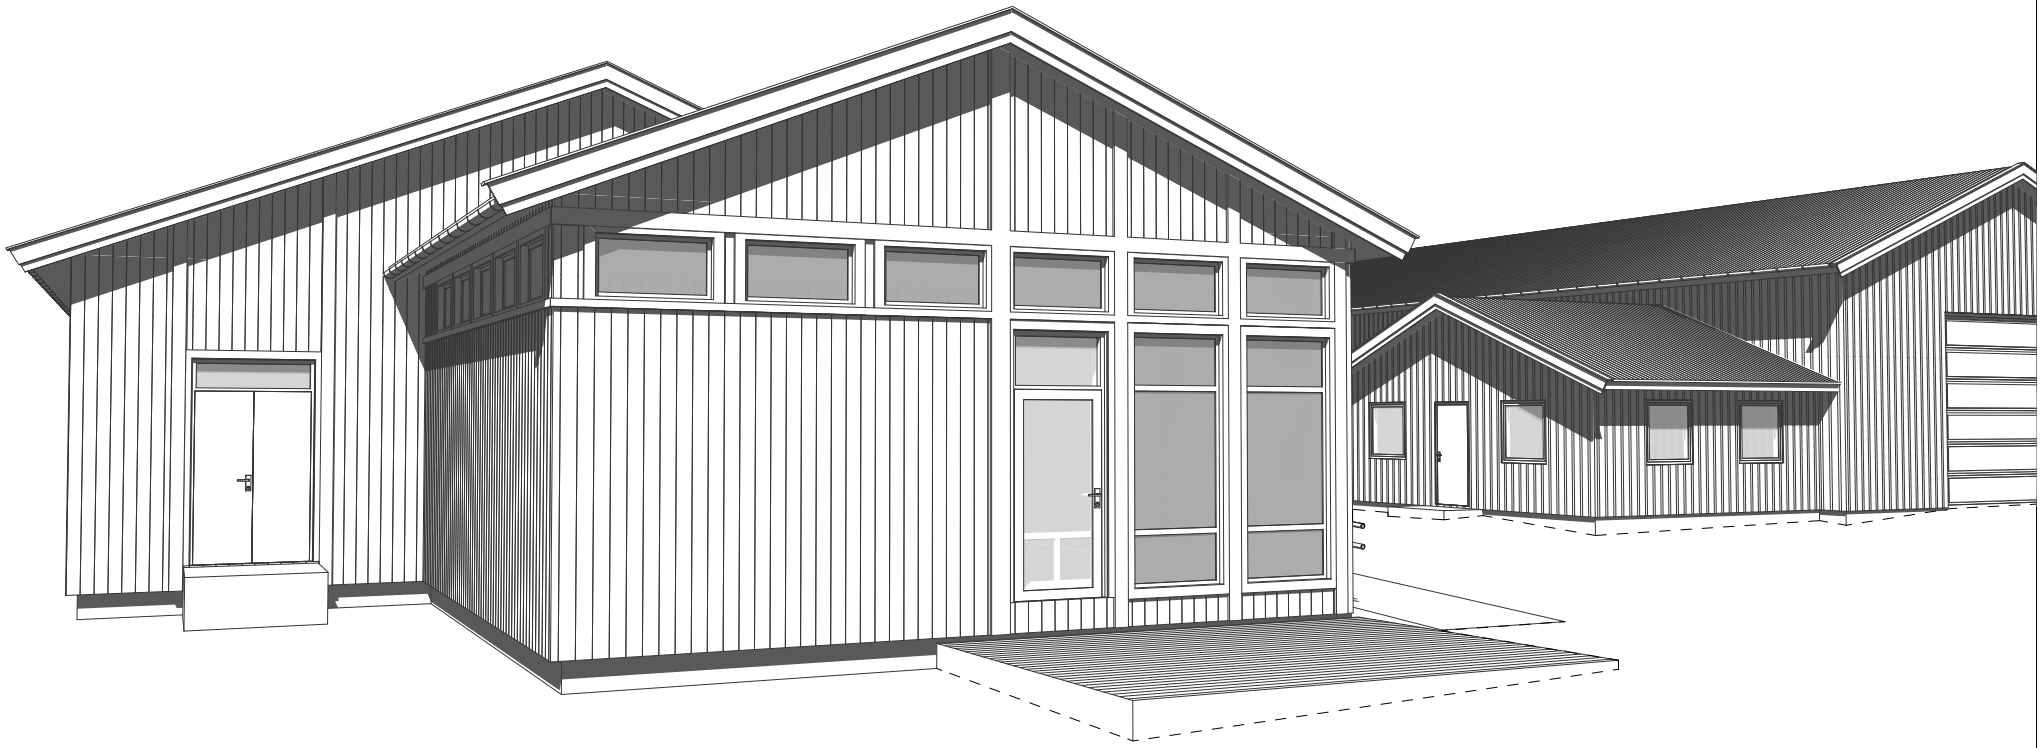


Rev	Nr	Beskrivelse	Dato	Sign	Kontr

Tegning

PERSPEKTIV3

OMBYGGING NÆRINGSLOKALER
Dalsvegen 83 3890 VINJE

Prosjektnr..	Dato opprettet	Gnr./Bnr./Festenr..	Mål:	Tegningsnr..
NA-2507	**12.02.2025**	**35/83/4**	**1:67,737**	**A40-04**
Fase.	Sign..	Kontroll	Godkjent	Rev. ID
IDESKISSE1				

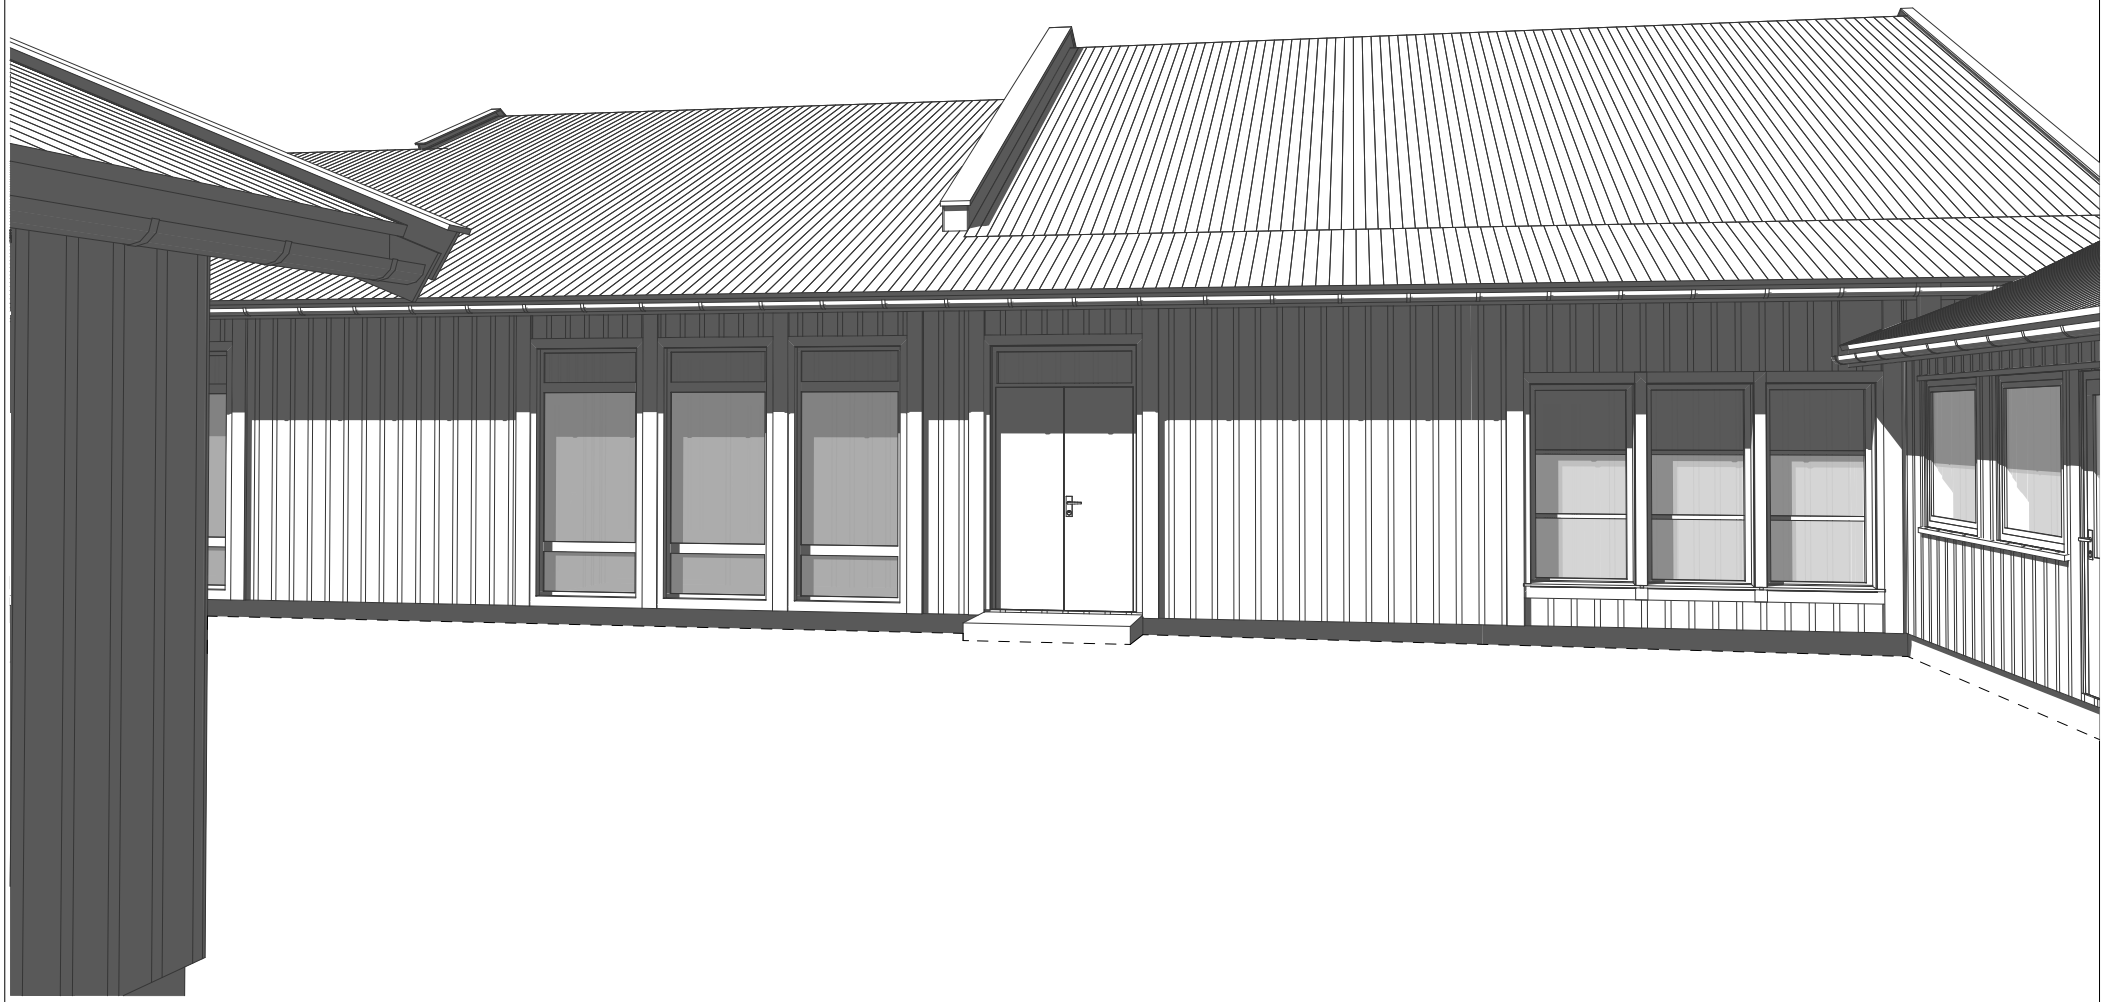


Rev	Nr	Beskrivelse	Dato	Sign	Kontr

Tegning

PERSPEKTIV4

OMBYGGING NÆRINGSLOKALER
Dalsvegen 83 3890 VINJE

Prosjektnr..	Dato opprettet	Gnr./Bnr./Festenr..	Mål:	Tegningsnr..
NA-2507	**12.02.2025**	**35/83/4**	**1:67,800**	**A40-05**
Fase. **IDESKISSE1**	Sign..	Kontroll	Godkjent	Rev. ID

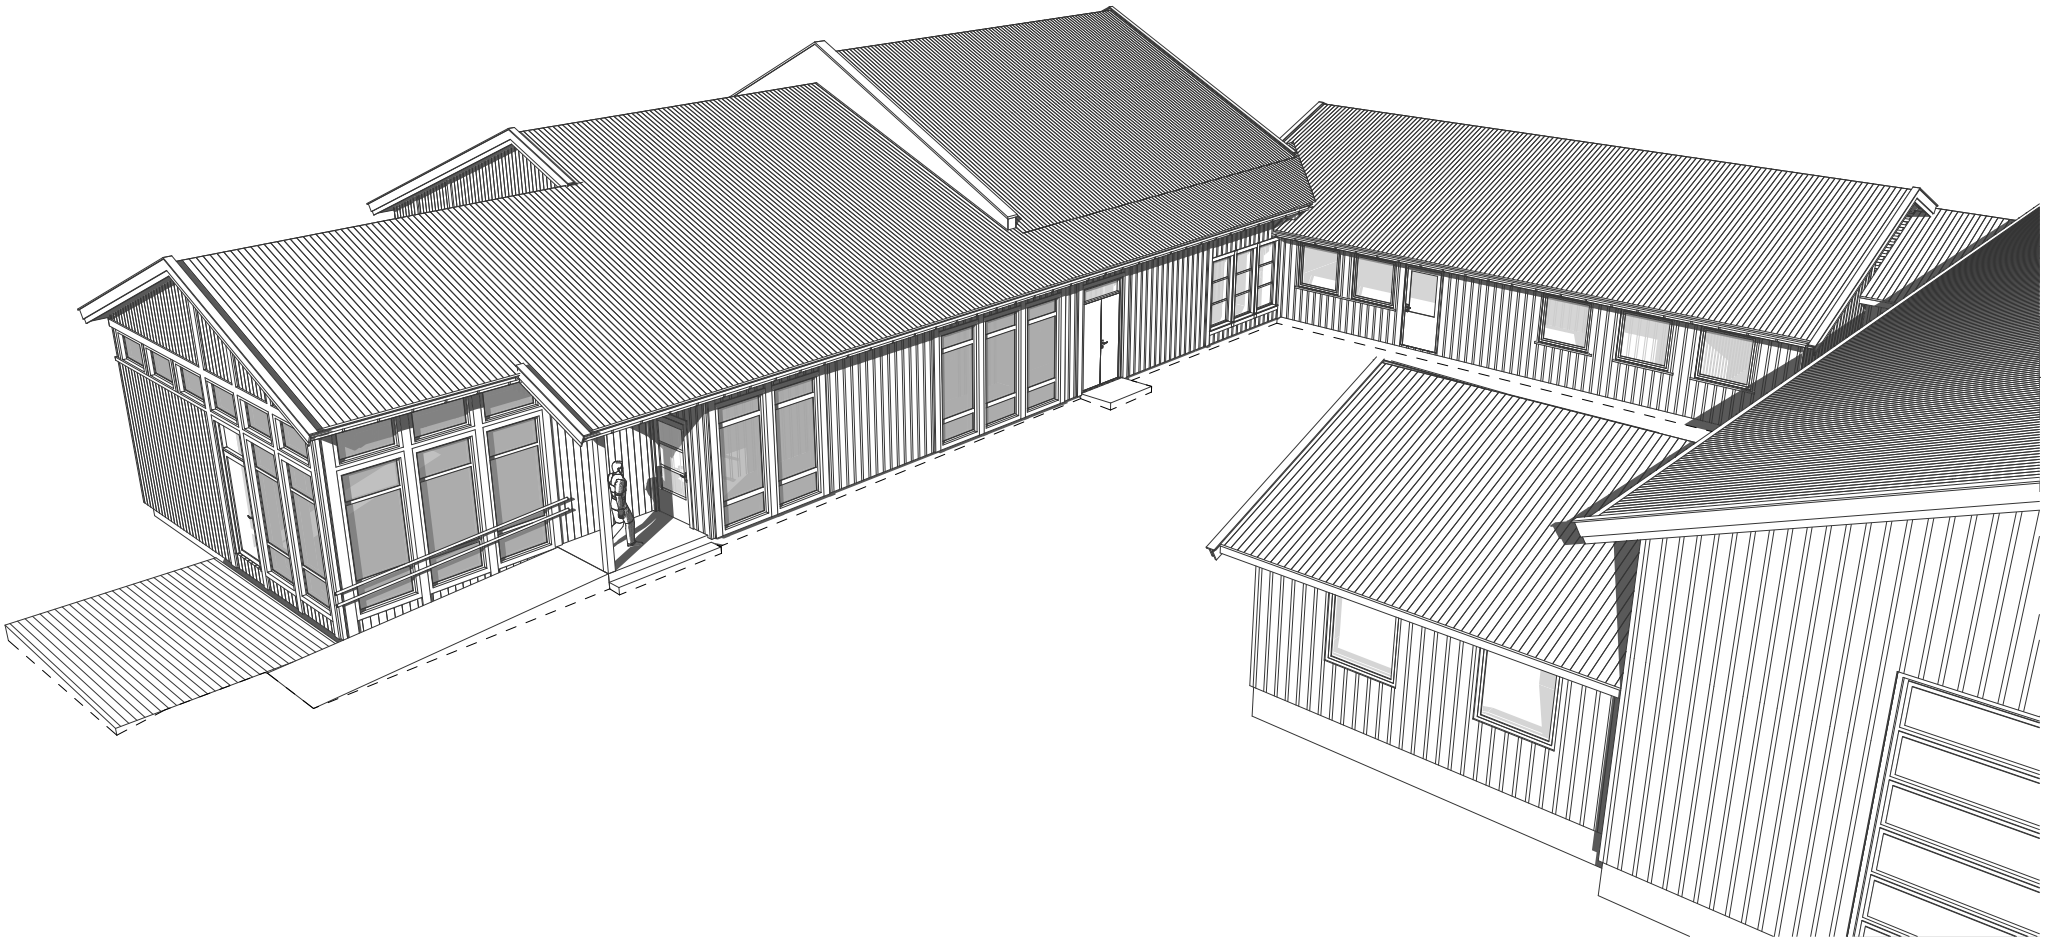

Rev	Nr	Beskrivelse	Dato	Sign	Kontr

Tegning

PERSPEKTIV5

OMBYGGING NÆRINGSLOKALER
Dalsvegen 83 3890 VINJE

Prosjektnr..	Dato opprettet	Gnr./Bnr./Festenr..	Mål:	Tegningsnr..
NA-2507	**12.02.2025**	**35/83/4**	**1:69,093**	**A40-06**
Fase.	Sign..	Kontroll	Godkjent	Rev. ID
IDESKISSE1				