


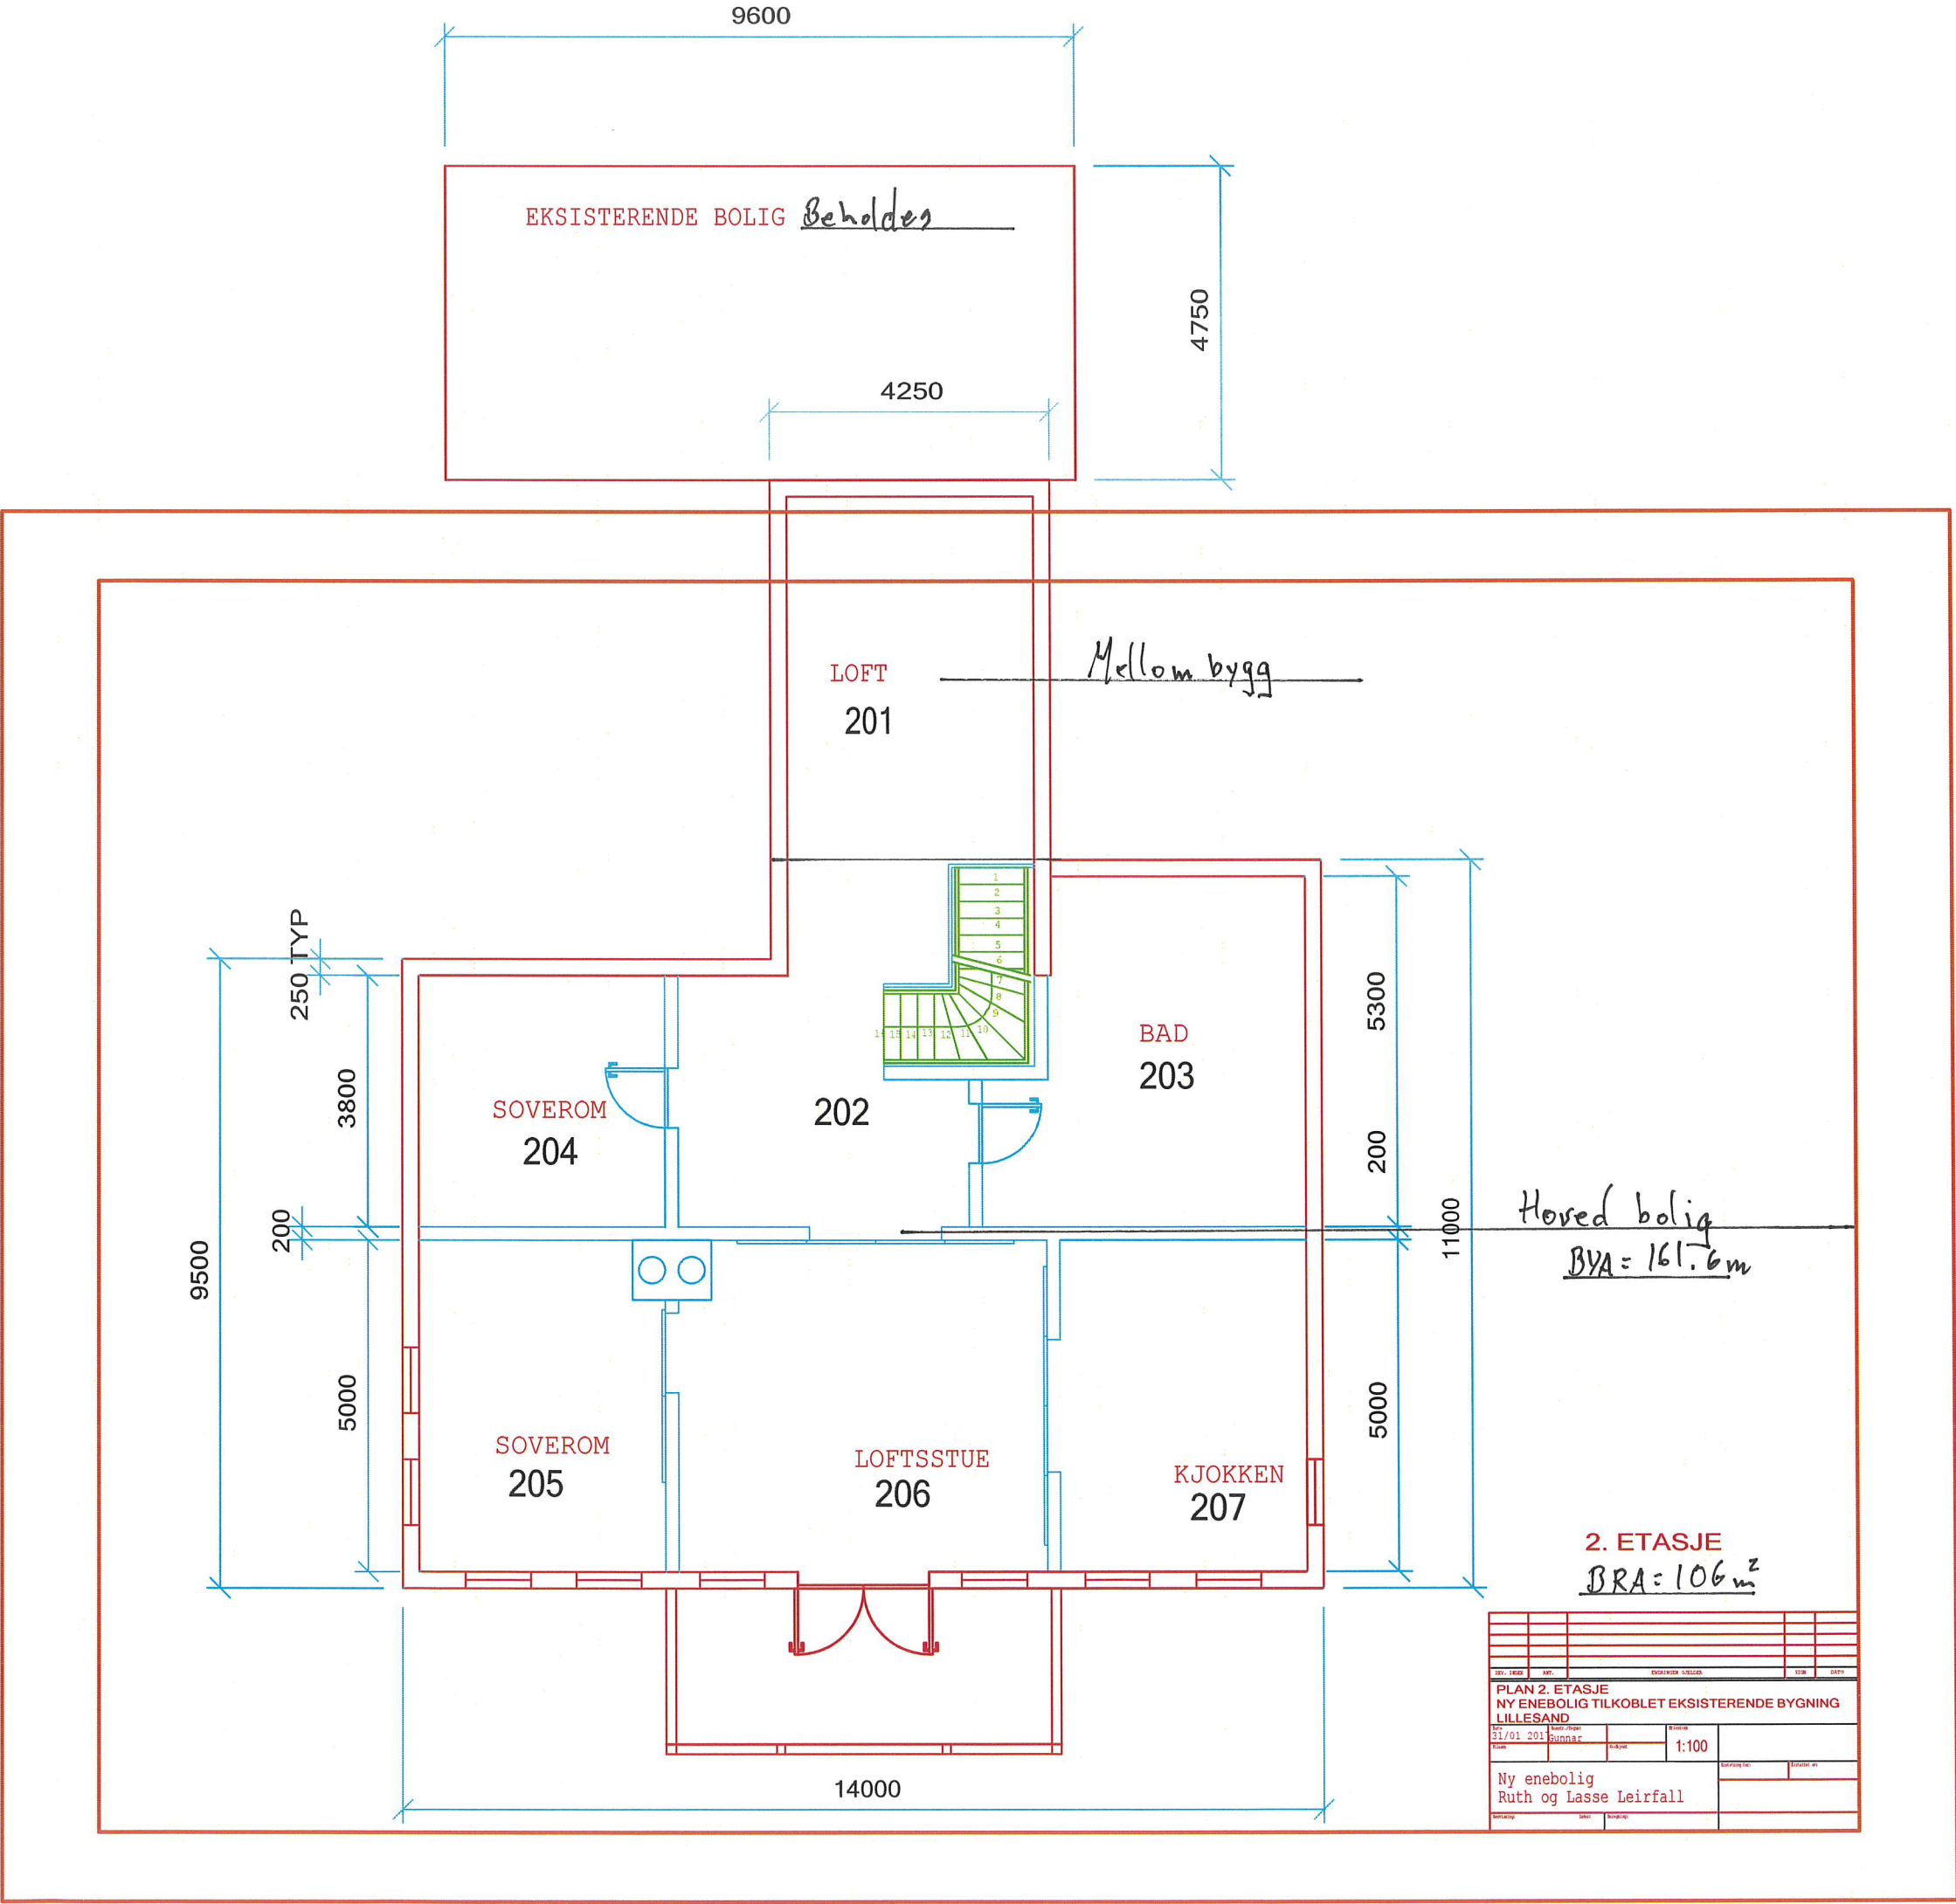

REV.	LEGG	AMT.	ENDRINGER	LEGG	VIS	DATE
1						
2						
PLAN 2. ETASJE
NY ENEBOLIG TILKOBLT EKSISTERENDE BYGNING
LILLESAND

Ny enebolig
Ruth og Lasse Leirfall